


14 OTT. 1975

PROP. SIG. MARRI MAURO.  
LAVORO FABB. USO ABIT. DA ERIGERSI A  
MARINA - VIA VIC. MACCHIA.

PROSPETTI. HORD. OVEST.

RAPP. 1:100.

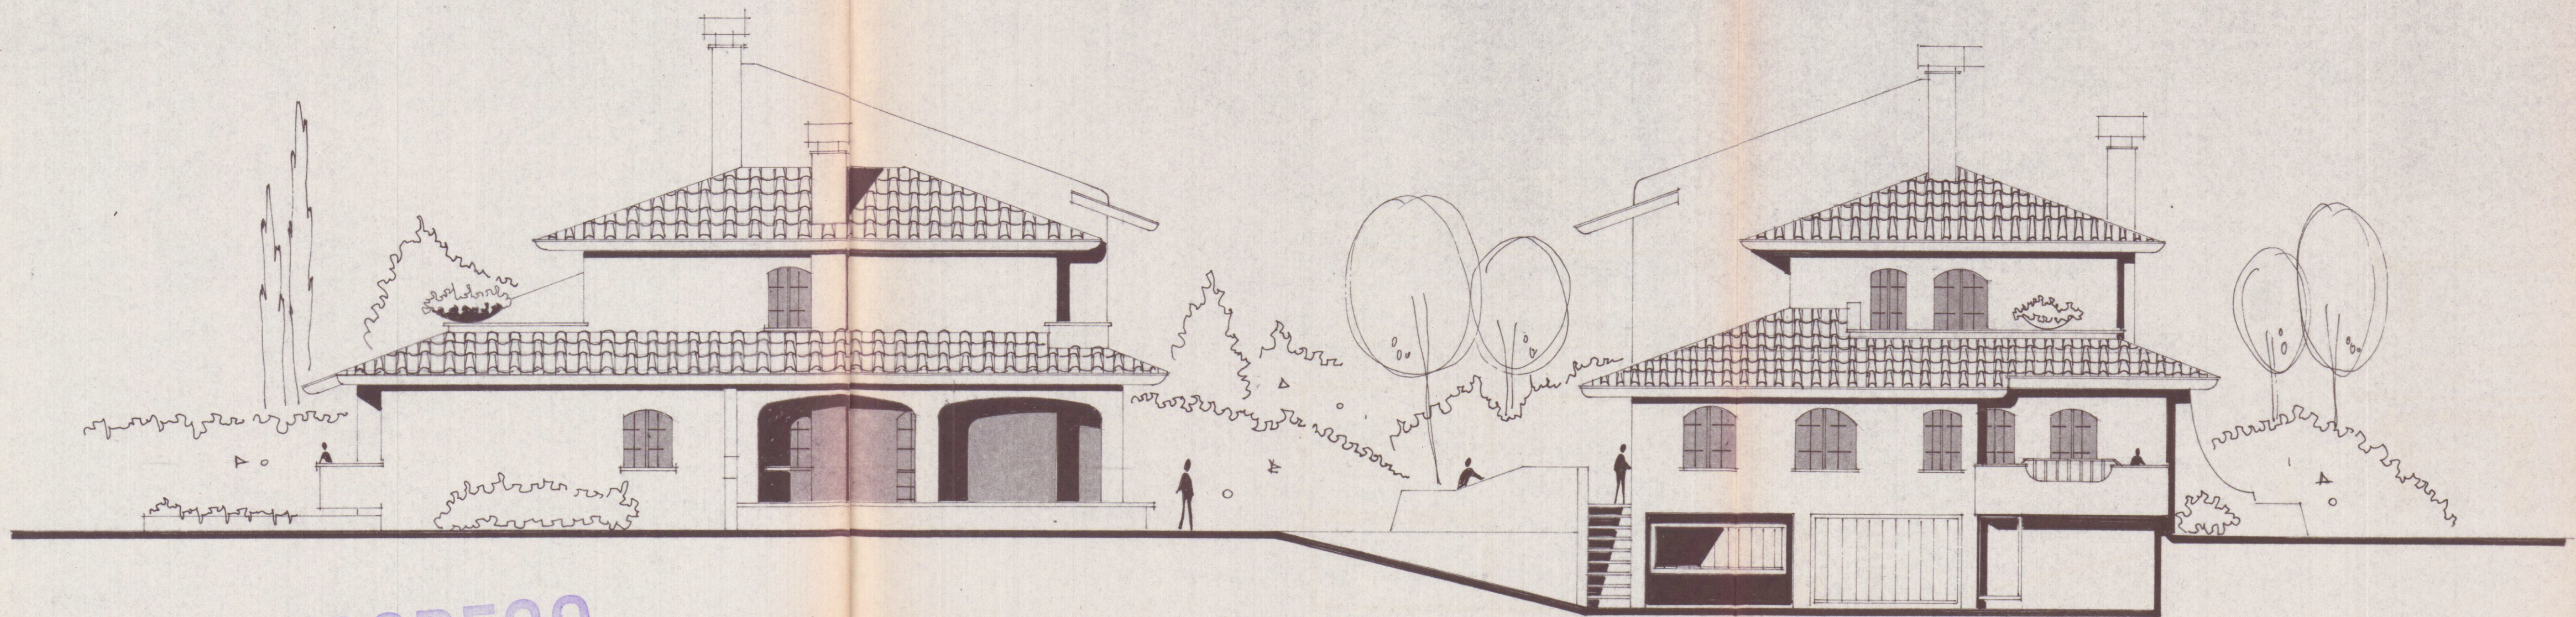

SOSPESO

PROSPETTO OVEST

PROSPETTO HORD