

VARIANTE


4
APPROVATO

CONTROLLATO
IN TECNICO

21 AGO. 1968

Approvato dal Sindaco alle condizioni
Indicate nel permesso di costruzione
N° del 21 AGO. 1968

L'ING. CAPO

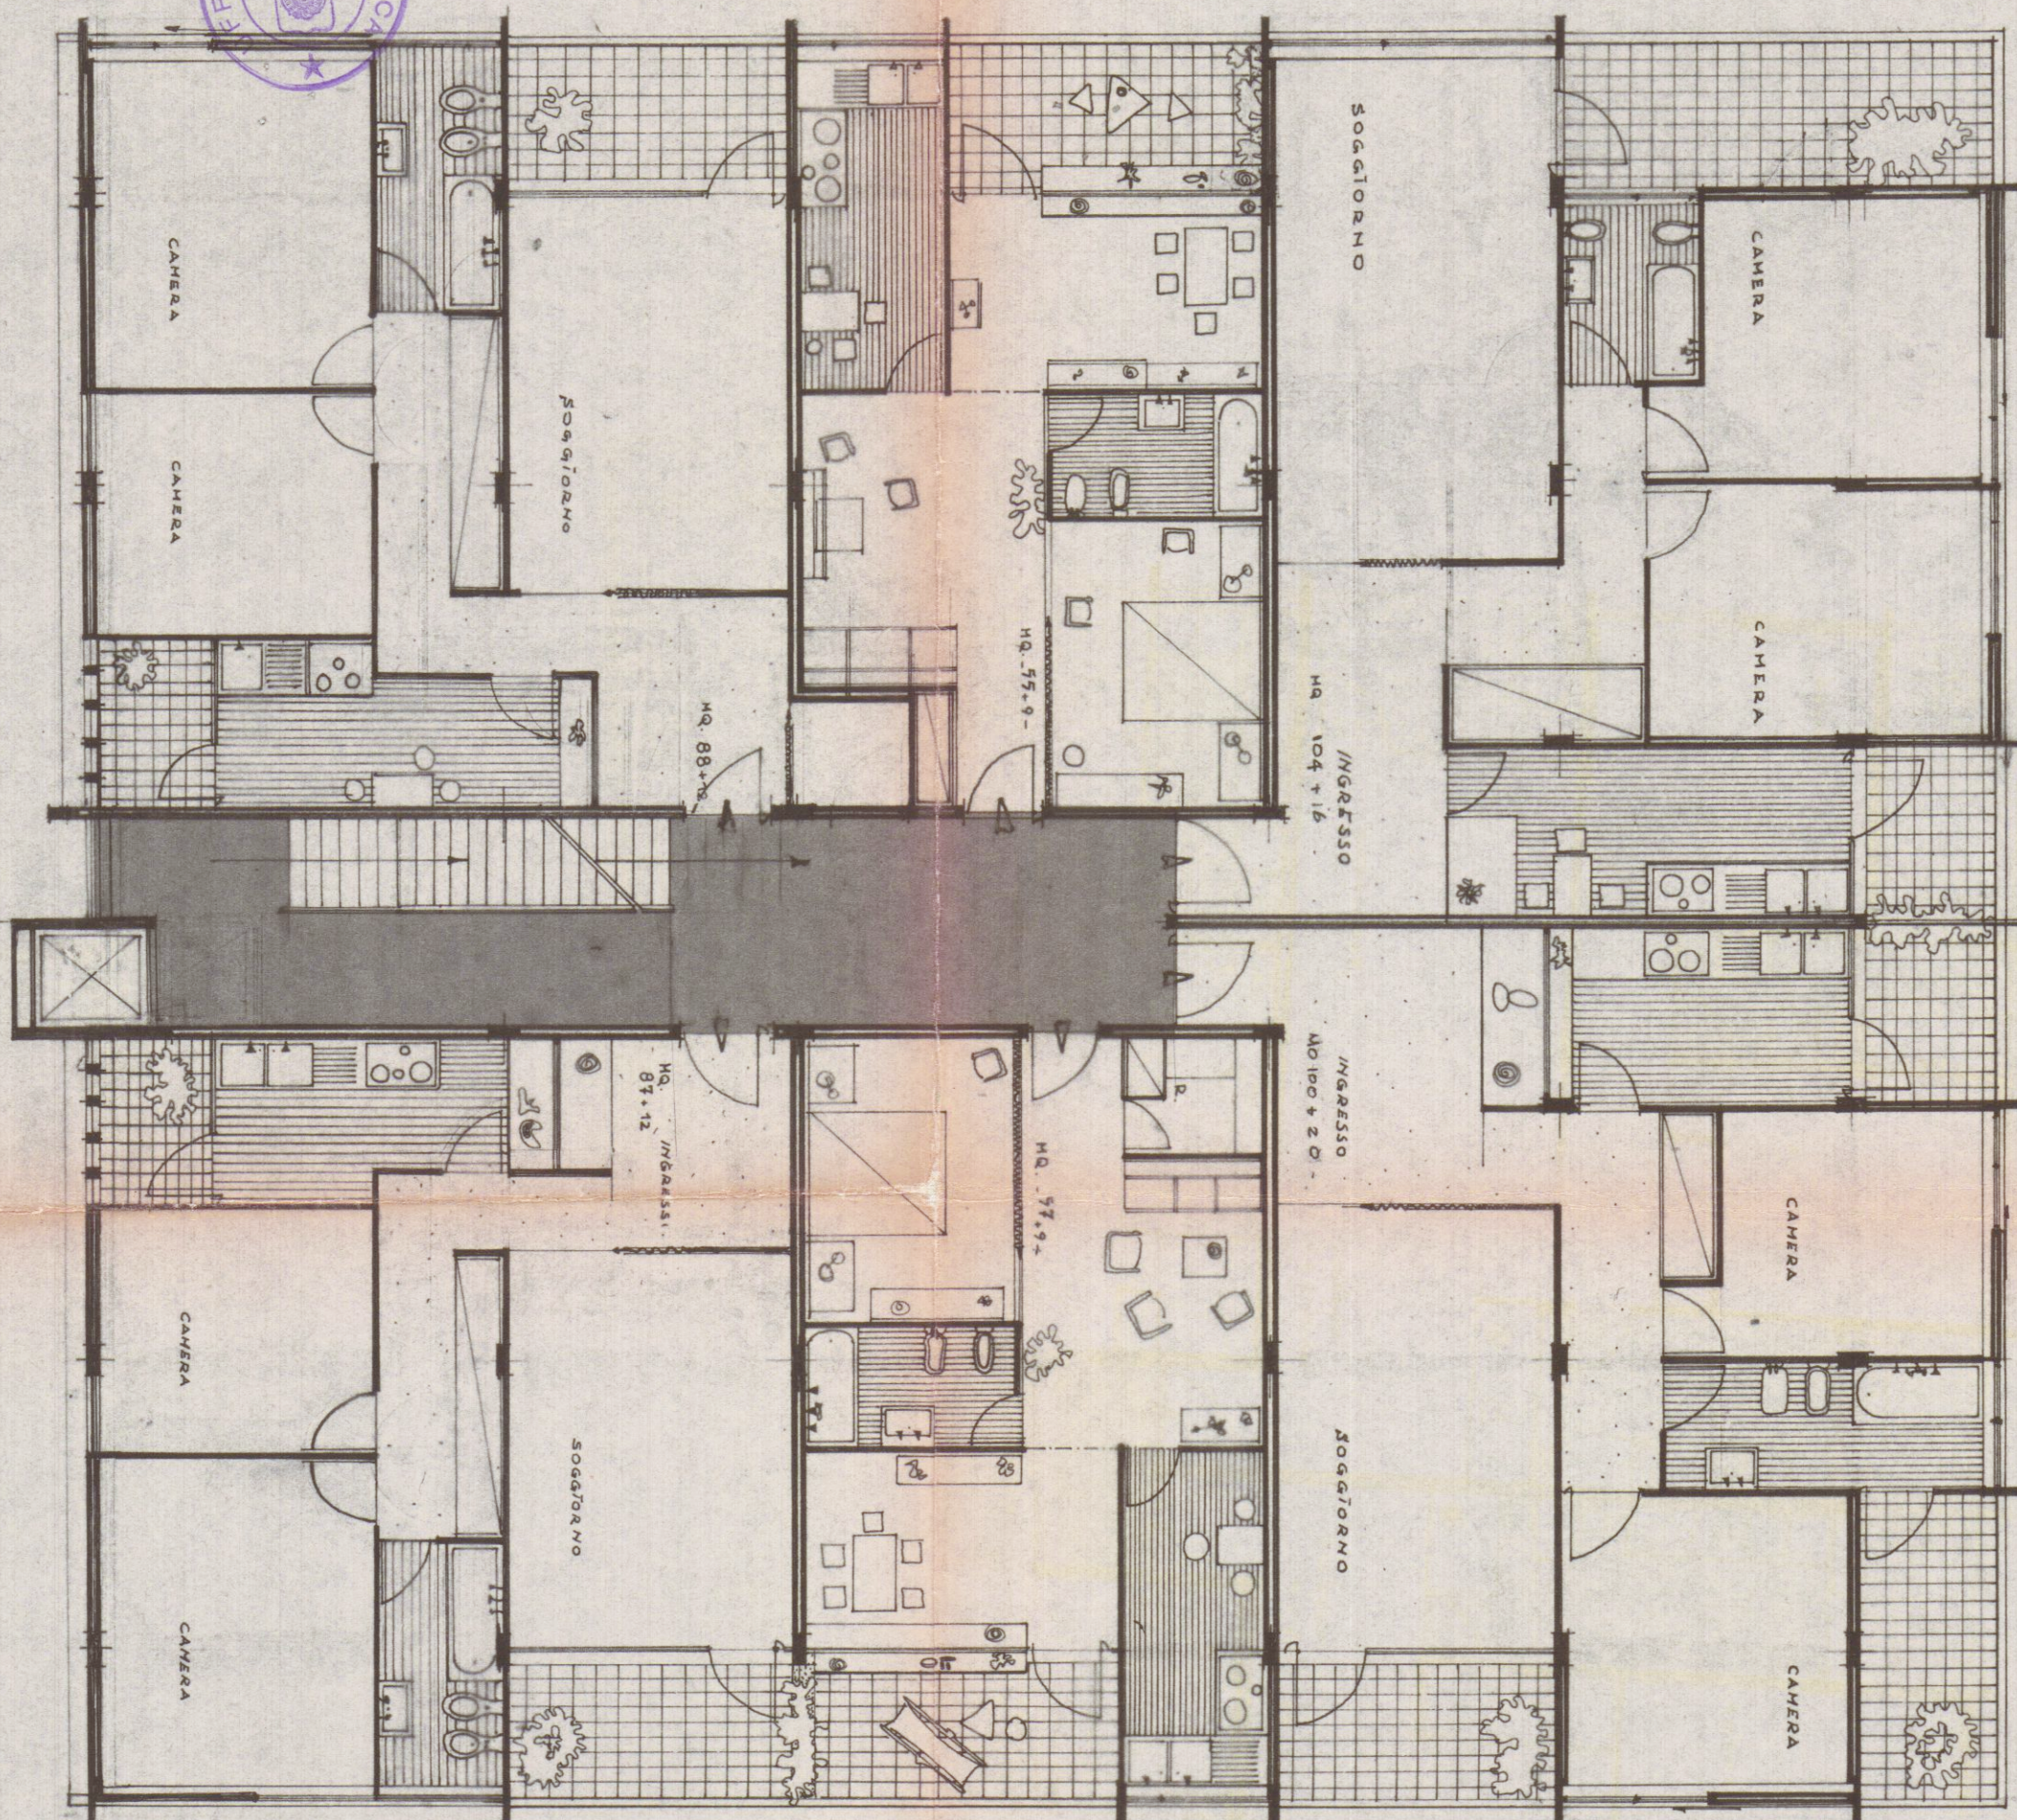

12.00

24.00

3.00

1.50

2.40

3.40

4.70

26.00

5.70

4.00

6.50

4.00

4.00

2.00

2.00

4.00

3.50

2.50

2.50

3.50

4.00

2.00