


SUPERFICI E VOLUMI		
MAPP. 91 ✓	mq. 250	
MAPP. 68 V	" 190	
" 68 V	" 91	
" 103 V	" 350	
" 67 V	" 240	
TOT. SUPERFICIE TERRENO	mq. 1121	
FASCIA DI RISPETTO ALLARGAMENTO STRADA SUPERFICIE EDIFICABILE	mq. 230	
	" 72	
	mq. 819	
VOLUME EDIFICABILE	mq. 819 x 3 =	mc. 2.457
SUPERFICIE COPERTA		mq. 311,9
RAPPORTO DI COPERTURA	$\frac{1}{\frac{819}{311,9}} = \frac{1}{2,63}$	
VOLUME TOT. FUORI TERRA		MC. 2.453,91
INDICIE DI FABBRICABILITÀ	$\frac{2.453,91}{819} = 2,99$	
VOLUME PIANO INTERRATO		M.C. 1.264,68
VOLUME TOT. COMPRESO PIANO INTERRATO	mc. 1.264,68 + mc. 2.453,91 =	MC. 3.718,59
ALTEZZA MASSIMA	ml. 9,20	


NUOVE STRADE DI P.R.G.C.
FASCIA DI RISPETTO
ZONA VERDE
ZONE EDILIZIE C, ART. 4 P.R.G.C. COSTRUZIONE ISOLATA A BLOCCO (PALAZZINA), NUMERO DEI PIANI NON SUPERIORE A 4, ALTEZZA MASSIMA PARI A m. 13,30 LUNGHEZZA MASSIMA DEI FRONTI m. 25 - E' CONSENTITA LA COSTRUZIONE DI UN PIANO ATTICO OLTRE I 4 PIANI CON ALTEZZA TOTALE DI m. 18,50 - INDICE DI FABBRICABILITÀ FONDIARIA 5 mc./mq.

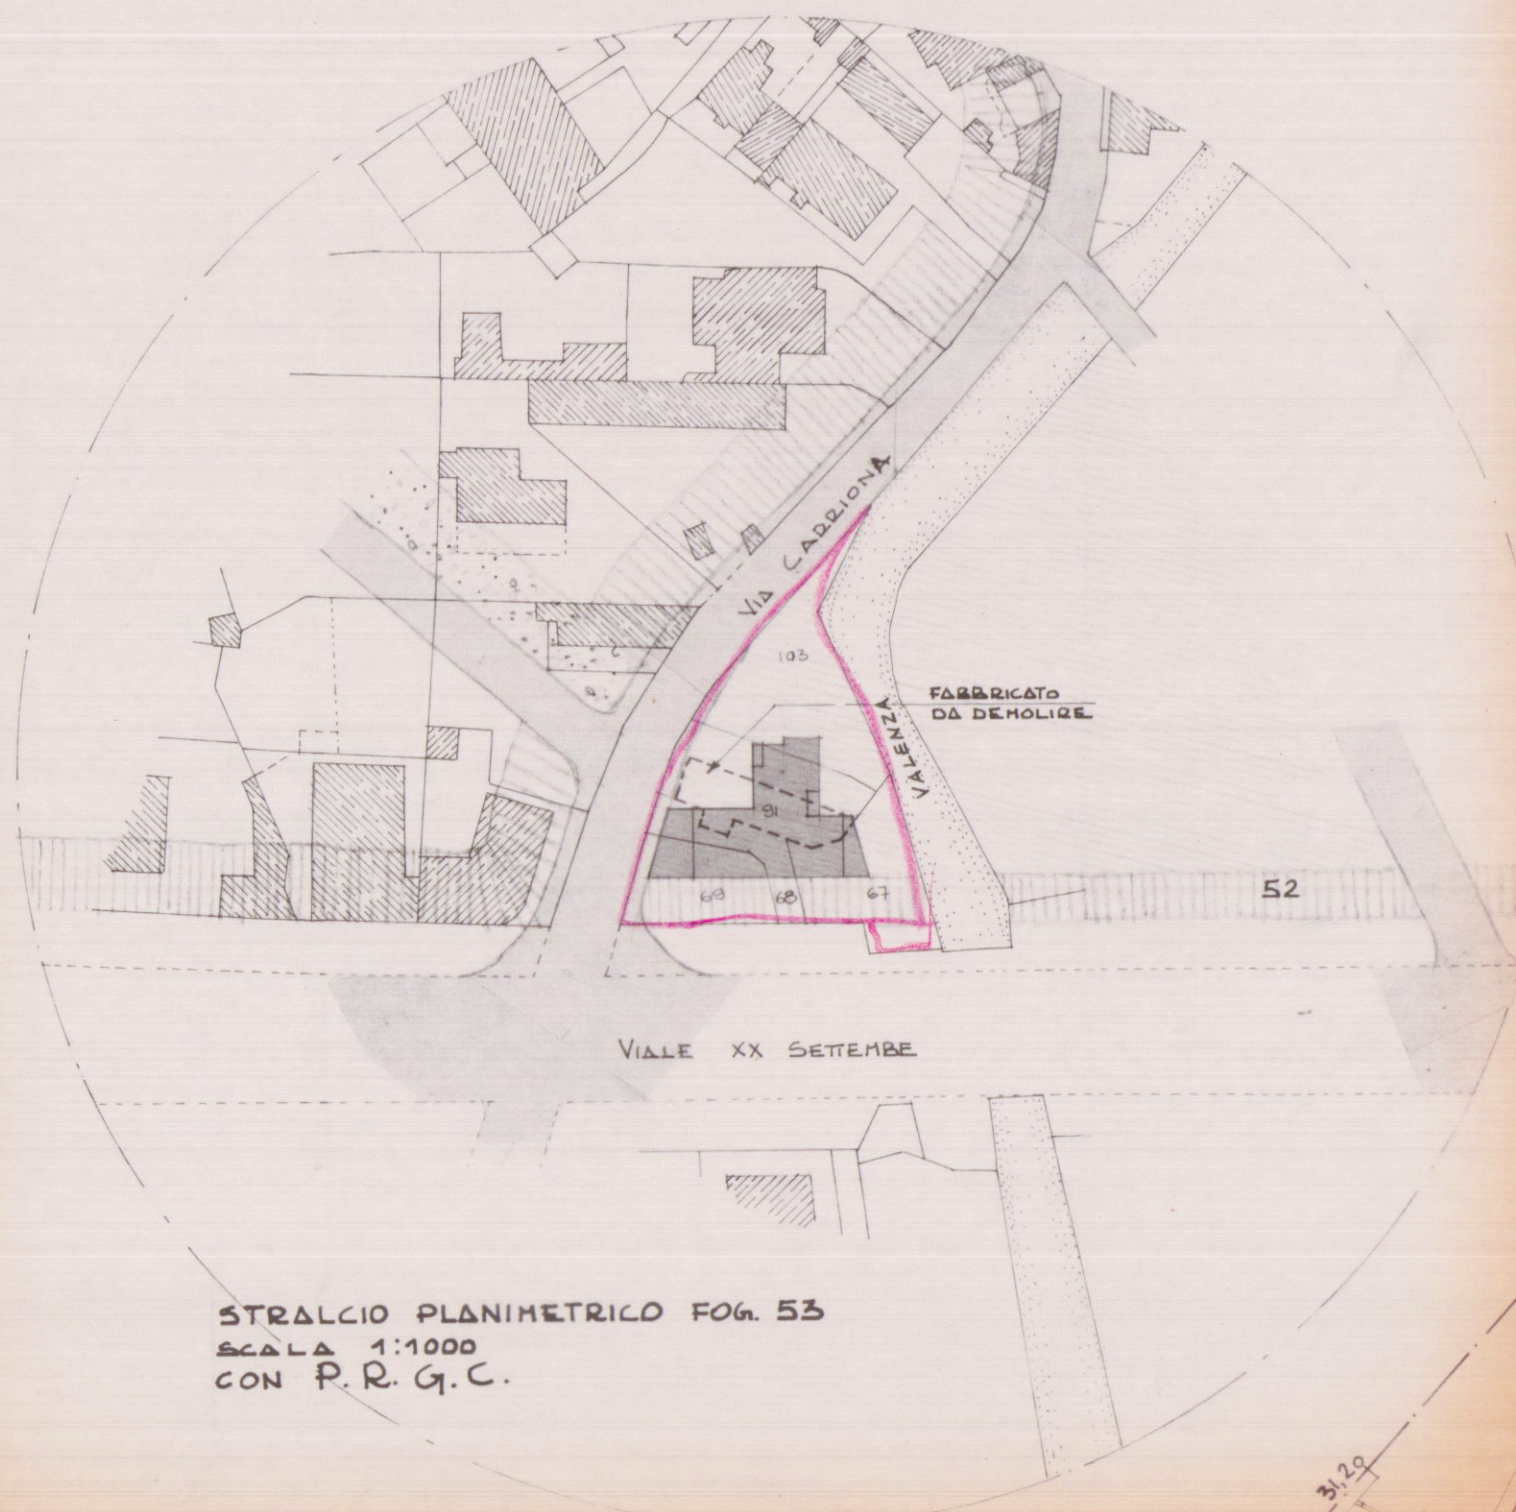

LAVORO: PROGETTO DI EDIFICIO PER ABITAZIONE, NEGOZI E UFFICI, DA COSTRUIRSI IN COMUNE DI CARRARA, VIALE XX SETTEMBRE LOCALITÀ FOSCOLO, SUL TERRENO DI PROP. DEL SIG. ~~DEBENE~~ MAPP. N° 91, 68, 60, 103 E 67 FOGLIO N° 53 -
IMMOBILIARE CASSA 90CA
PROGETTISTA: DOTT. ING. VINCENZO BOSCO


SCALA: 1:1000 - 1:200
1° PROGETTO: VISTO: DISGNATORE:
OGGETTO DEL DISEGNO: **PLANIMETRI E CONTEGGI**
IL PROGETTISTA: IL PROPRIETARIO: IL COSTRUTTORE: IL DIRETTORE DEI LAVORI:
DOTT. ING. VINCENZO BOSCO
IMMOBILIARE CASSABELLA S.r.l.
AMMINISTRATORE UNICO

27 AGO 1982
Work Design Return del Gen. Cule Corina Corina
APPROVATO
22 FEB. 1983
CONTELLATO
IL 22/2/83
Approvato dal Sindaco alle condizioni indicate nella Concessione Edilizia N. 87 del 22 FEB. 1983 L'ING. CAPO

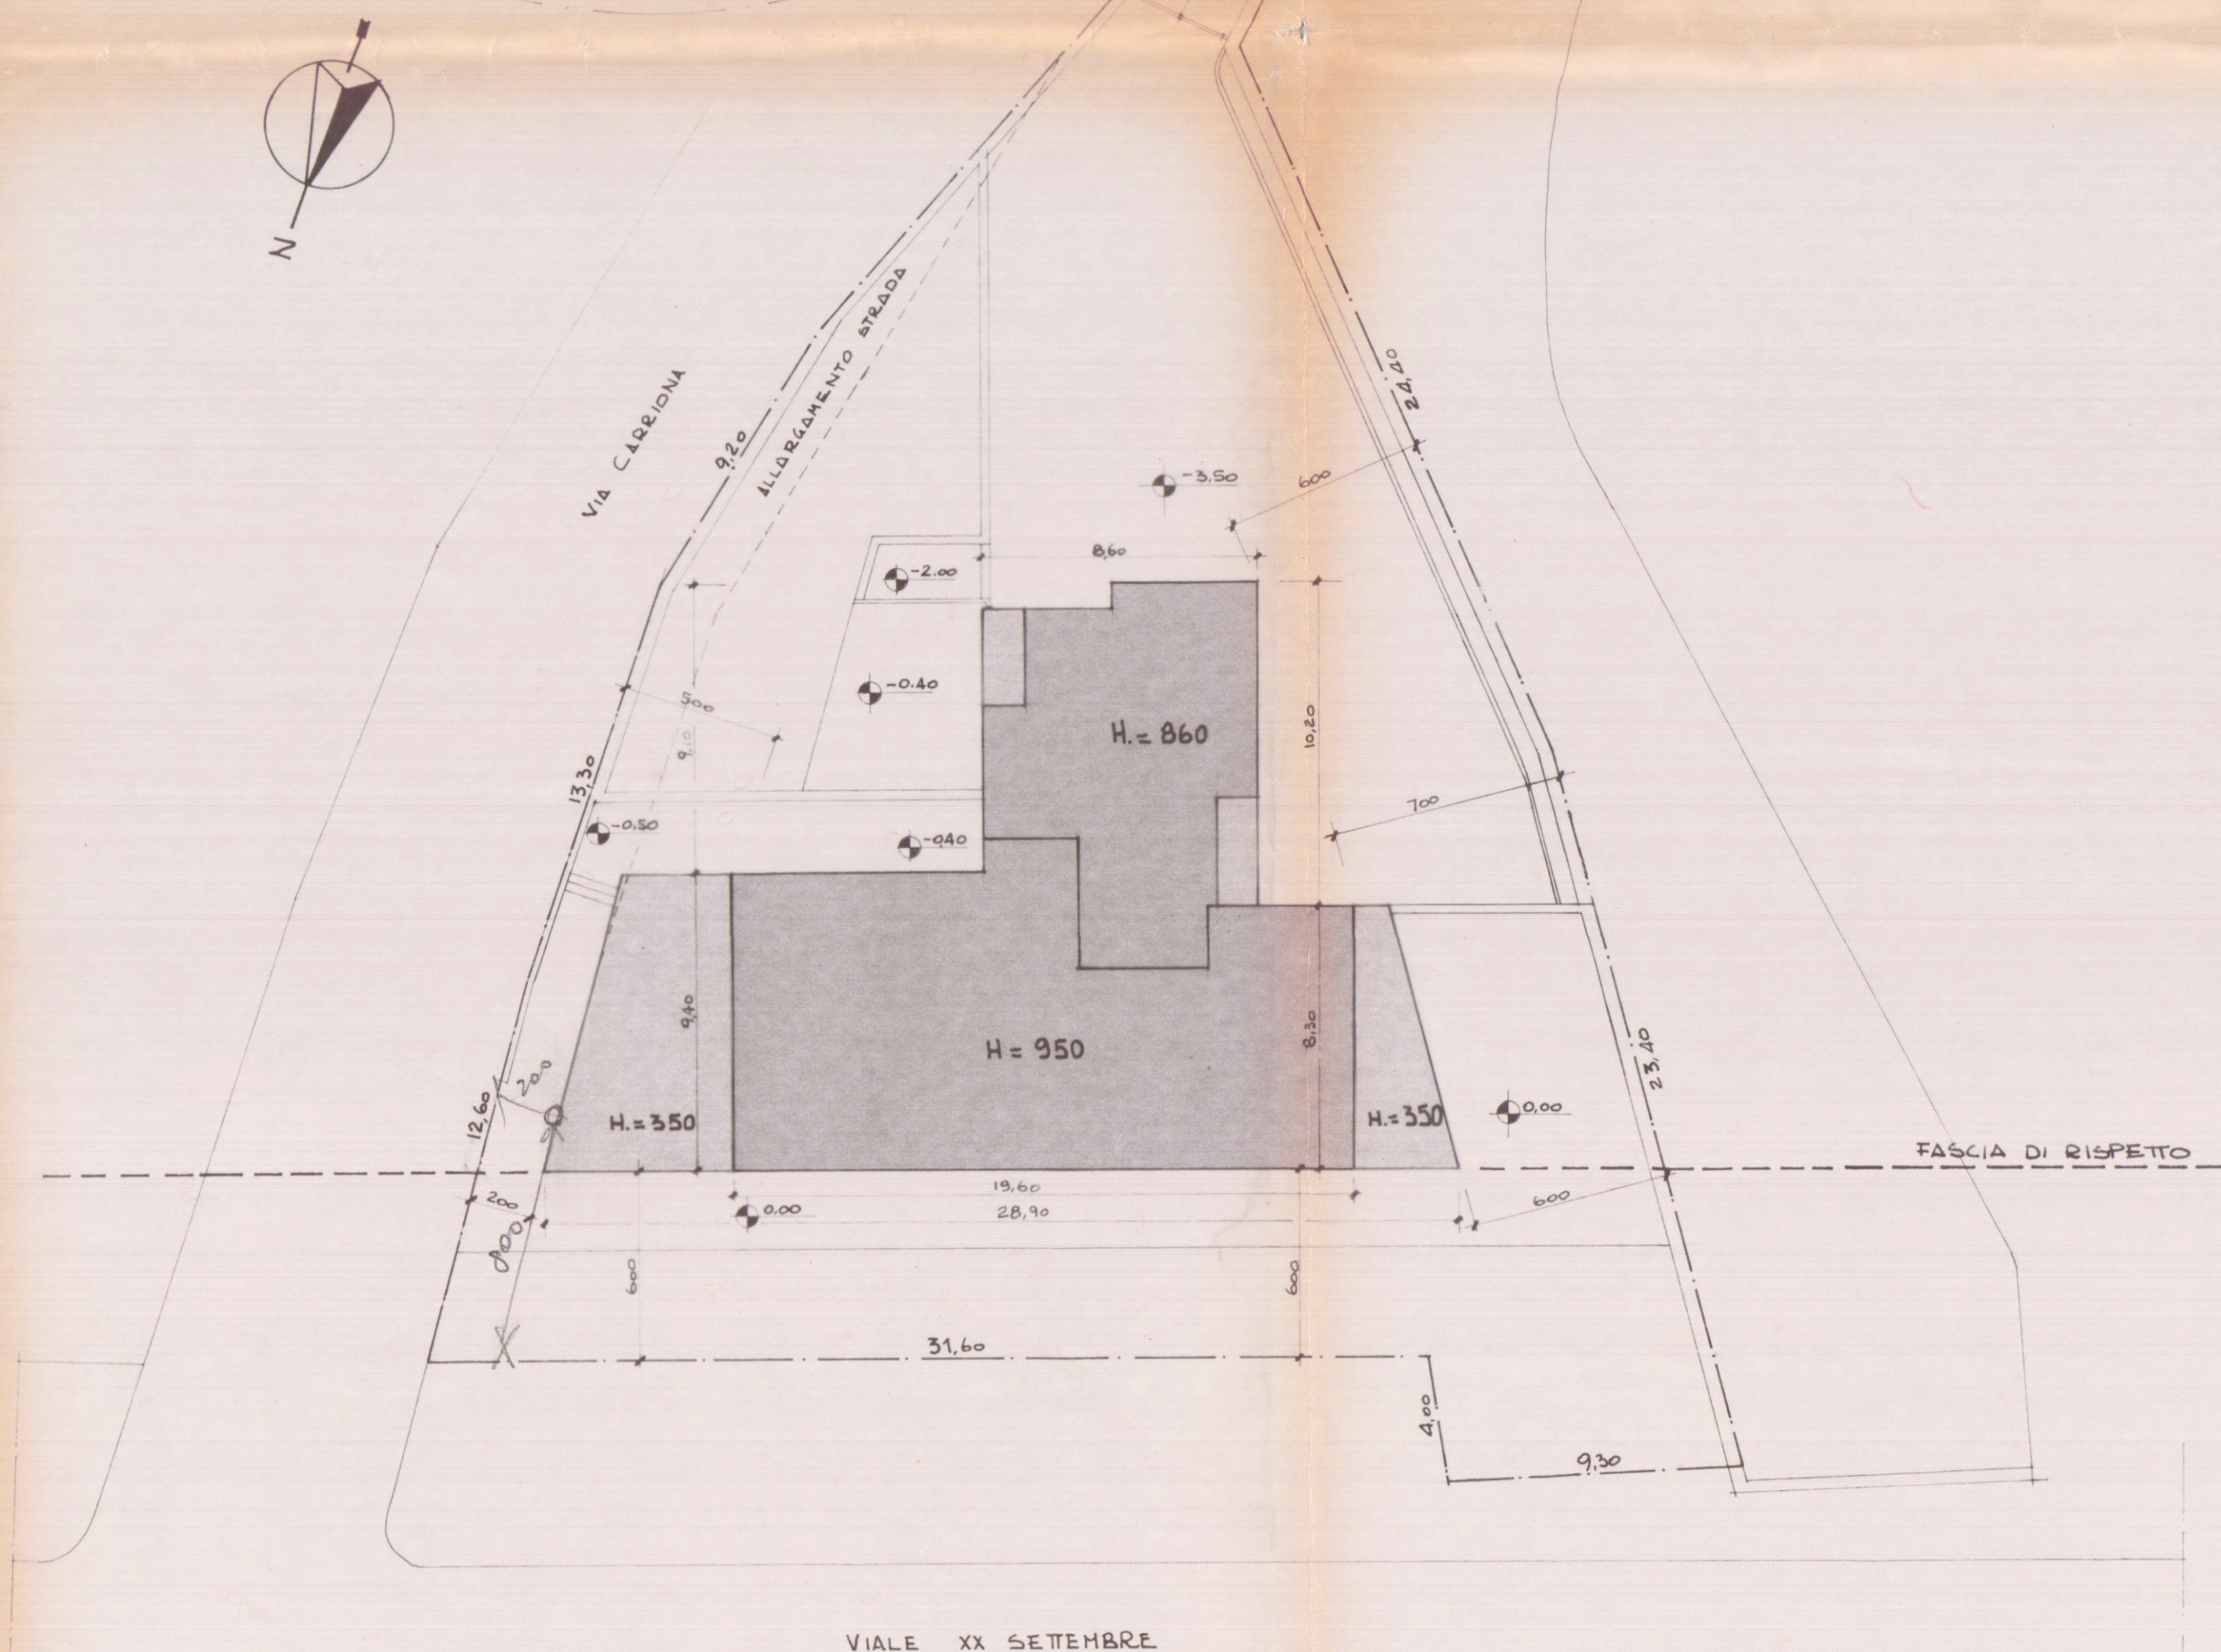


PLANIMETRIA LOTO SCALA: 1:200


CALCOLO SUP. COPERTA E VOLUME

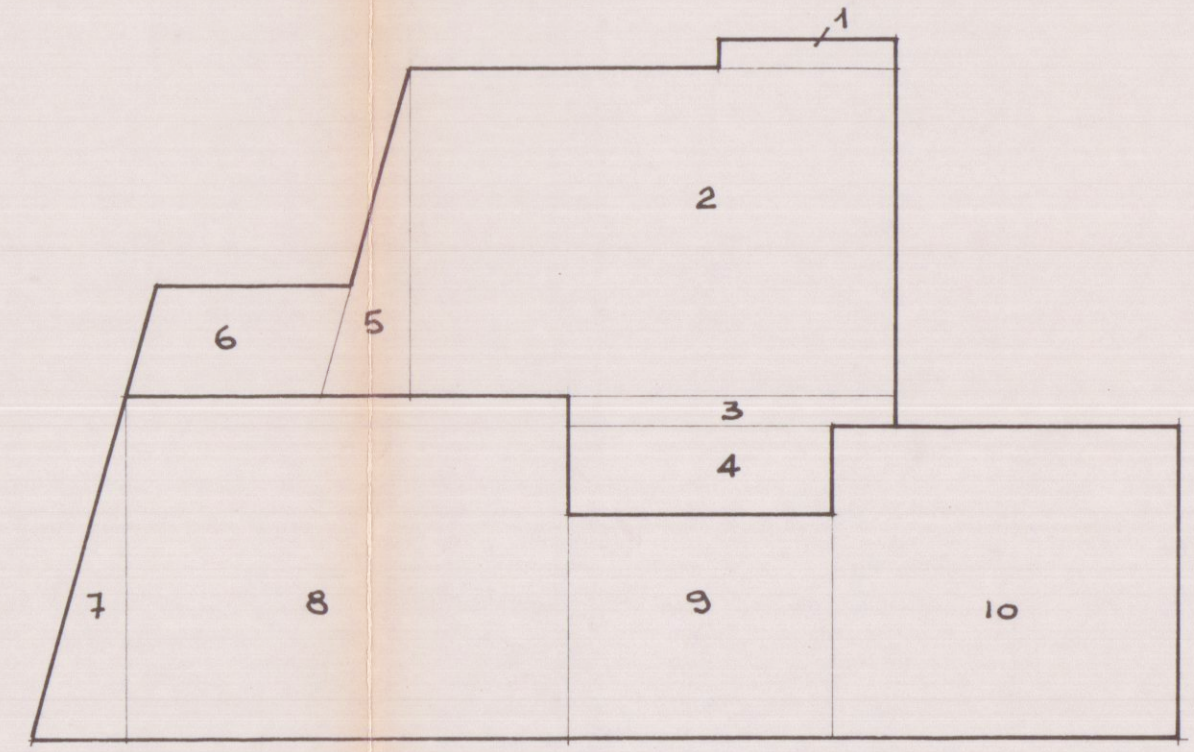


DIMENSIONI	SUP. M.Q.	VOLUME
1 4,60 x 9,80 =	3,68	
2 8,60 x 12,70 =	109,22	
3 8,50 x 9,30 =	6,80	
4 6,90 x 2,30 =	15,87	
5 8,60 x 2,40 =	10,32	
6 5,10 x 2,90 =	14,79	
7 9,40 x 2,40 =	1,28	
8 11,50 x 9,00 =	103,50	
9 4,90 x 5,90 =	40,71	
10 9,00 x 8,30 =	74,70	
TOT. 94,63	230,19 x 3,40 =	M.C. 782,64

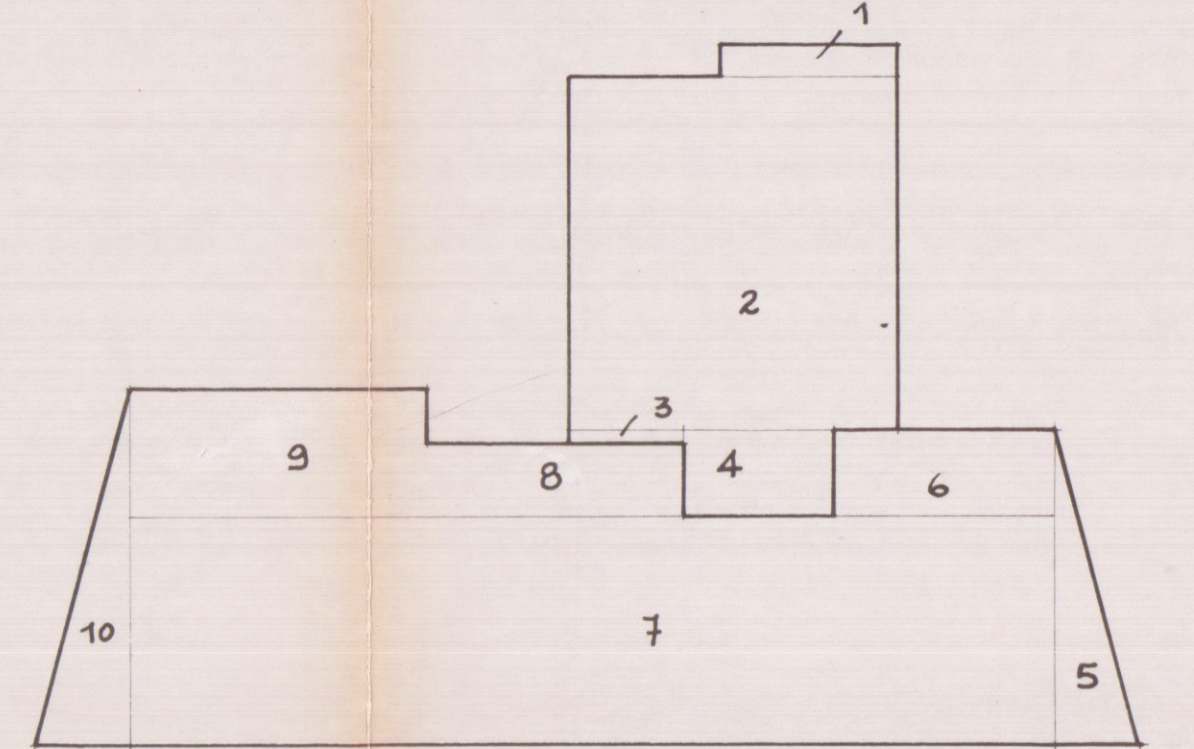

DIMENSIONI	SUP. M.Q.	VOLUME
1 4,60 x 9,80 =	3,68	
2 9,40 x 8,60 =	80,84	
3 3,00 x 0,40 =	1,20	
4 2,30 x 3,90 =	8,97	
TOT. 94,63	94,63 x 2,70 =	M.C. 255,66
5 8,30 x 2,20 =	9,13	
6 5,70 x 2,30 =	13,11	
7 2,40 x 6,00 =	145,80	
8 6,70 x 1,90 =	12,73	
9 7,40 x 3,40 =	25,16	
10 9,40 x 2,40 =	11,28	
TOT. 217,21	217,21 x 3,20 =	M.C. 695,07

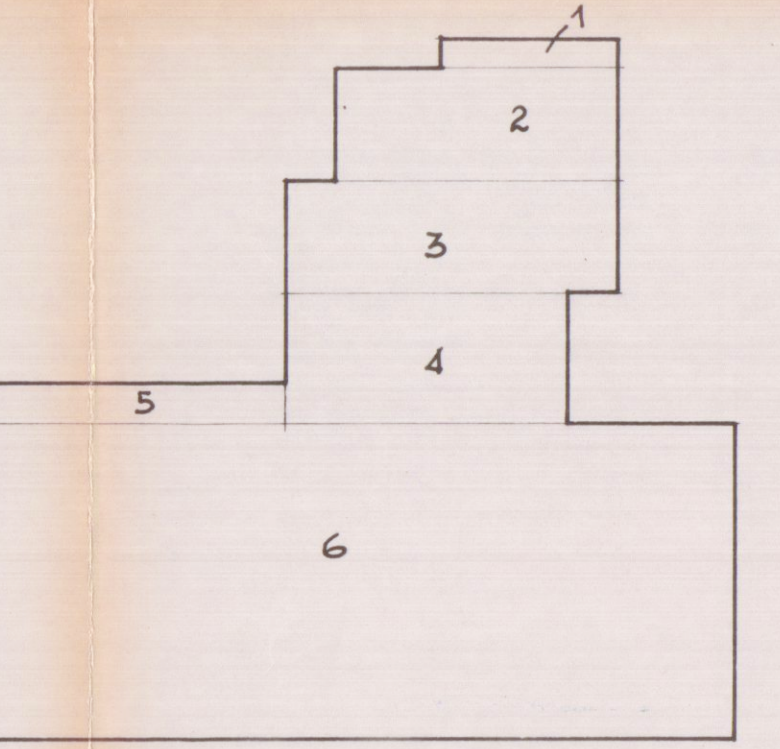

DIMENSIONI	SUP. M.Q.	VOLUME
1 4,60 x 9,80 =	3,68	
2 7,30 x 3,00 =	21,90	
3 8,60 x 3,00 =	25,80	
4 7,30 x 3,40 =	24,82	
5 8,00 x 1,10 =	8,80	
6 19,60 x 8,30 =	162,68	
TOT. 247,68	247,68 x 3,00 =	M.C. 743,04

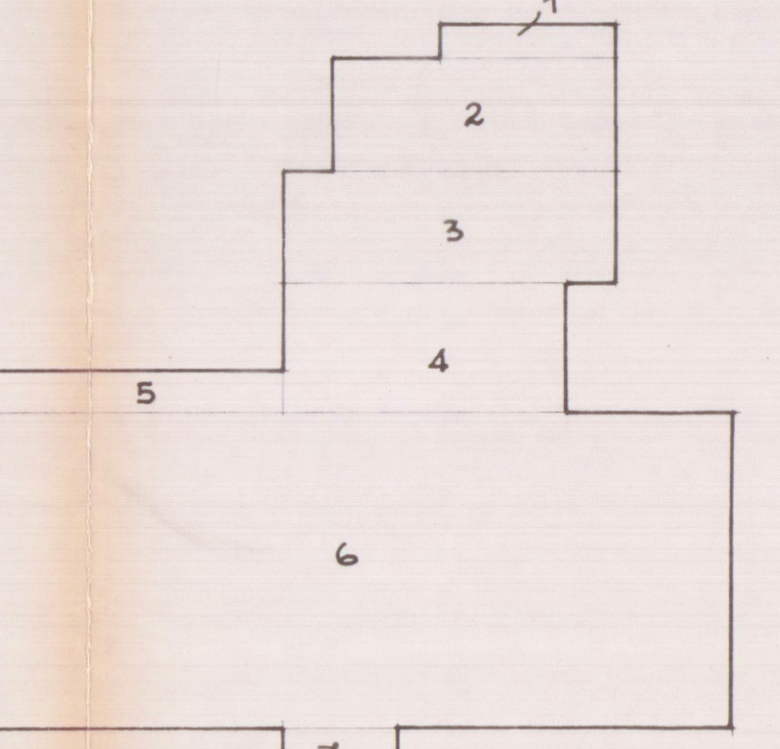

DIMENSIONI	SUP. M.Q.	VOLUME
1 4,60 x 9,80 =	3,68	
2 7,30 x 3,00 =	21,90	
3 8,60 x 3,00 =	25,80	
4 7,30 x 3,40 =	24,82	
5 8,00 x 1,10 =	8,80	
6 19,60 x 8,30 =	162,68	
7 3,00 x 1,90 =	5,70	
TOT. 253,38	253,38 x 3,00 =	M.C. 760,14

VOLUME TOT. FUORI TERRA
M.C. 255,66 + 695,07 + 743,04 + 760,14 = M.C. 2.453,91

TABELLA DIMENSIONALE

DEST. LOCALE	SUPERFICIE mq.	ALTEZZA ml.	VOLUME mc.	PORTE FINESTRE FINESTRE	SUP. FINESTRE SUP. PAVIMENTO	PORTA ml. x ml.
1 GARAGE	300 x 4,60 = 1290	2,70	34,83	2,80 x 2,50 = 7,00	---	---
2 "	2,80 x 4,30 = 9,60	"	25,92	2,80 x 2,50 = 6,00	---	---
3 "	3,40 x 4,80 = 23,12	"	62,42	2,90 x 2,50 = 5,40	---	---
4 MAGAZZINO	400 x 7,70 = 3080	3,10	95,48	3,00 x 2,50 x 3,50 x 1,10 = 11,35	---	---
5 MAGAZZINO	7,70 x 4,00 = 30,80	"	95,48	3,80 x 1,10 = 4,18	---	---
6 "	4,00 x 1,40 x 3,10 x 1,30 = 3,00 x 3,90 = 70,65	"	219,01	9,60 x 1,10 = 10,56	---	---
7 "	11,40 x 8,00 x 3,30 x 3,30 = 8,770	"	271,87	8,10 x 1,10 = 8,91	---	---
8 TAVERNA	5,40 x 5,10 x 1,80 x 3,30 = 25,11	2,70	67,79	3,50 x 1,10 = 3,85	---	---
9 CANTINA	3,70 x 2,00 = 7,40	"	19,98	---	---	0,70 x 2,20 = 1,54
10 "	2,40 x 1,65 = 3,96	"	10,69	---	---	---
11 NEGOZIO	3,30 x 1,50 x 6,80 x 3,30 = 3,20 x 2,80 = 6,40	3,20	212,48	8,20 x 2,40 = 19,60	0,29	0,90 x 2,20 = 1,98
12 "	4,00 x 5,70 x 3,00 x 3,90 = 5,80 x 3,70 = 55,96	"	179,07	7,90 x 2,40 = 18,96	0,33	9,90 x 2,20 x 9,90 x 2,20 = 3,96
13 "	6,20 x 5,50 x 6,80 x 3,30 = 39,45	"	162,24	5,40 x 2,40 = 12,96	0,32	0,90 x 2,20 = 1,98
14 SERV. W.C.	3,70 x 1,40 = 5,18	"	16,57	3,00 x 0,80 = 0,80	0,15	0,70 x 2,20 = 1,54
15 SOGG. PRANZO	5,60 x 4,00 x 1,30 x 3,30 = 2,6,20	2,70	71,01	2,40 x 2,20 = 5,28	0,20	0,70 x 2,20 = 1,54
16 CAMERA	2,40 x 4,00 = 10,40	"	28,08	1,20 x 2,20 = 2,64	0,25	---
17 "	3,50 x 4,00 = 14,00	"	37,80	---	0,15	---
18 CUCINA	2,60 x 3,70 = 9,62	"	25,97	---	0,22	---
19 BAGNO	2,80 x 1,60 = 4,48	"	12,09	1,20 x 1,30 = 1,56	0,34	---
20 SOGGIORNO	4,10 x 5,70 = 23,57	"	63,09	2,40 x 2,20 = 5,28	0,22	---
21 CAMERA	3,50 x 3,00 = 10,50	"	28,35	1,20 x 2,20 = 2,64	0,20	---
22 CUCINA	2,90 x 3,00 = 8,70	"	23,49	0,80 x 2,20 = 1,76	0,20	---
23 RIPOST.	1,10 x 3,00 = 3,30	"	8,91	---	---	---
24 BAGNO	2,40 x 1,60 = 3,84	"	10,36	1,20 x 1,30 = 1,56	0,40	---
25 SOGGIORNO	4,20 x 5,70 = 23,94	"	64,63	2,40 x 2,20 = 5,28	0,22	---
26 CAMERA	2,40 x 4,00 = 9,60	"	25,92	1,20 x 2,20 = 2,64	0,22	---
27 BAGNO	1,60 x 2,90 = 4,64	"	12,52	1,20 x 1,30 = 1,56	0,33	---
28 CUCINA	2,60 x 3,90 = 10,14	"	27,37	0,80 x 2,20 = 1,76	0,17	---
29 SOGGIORNO	4,00 x 5,60 = 22,40	"	60,48	2,40 x 2,20 = 5,28	0,23	---
30 CUCINA	2,60 x 4,00 = 10,40	"	28,08	0,80 x 2,20 = 1,76	0,16	---
31 BAGNO	2,60 x 1,60 = 4,16	"	11,23	1,20 x 1,30 = 1,56	0,37	---
32 DISINFIAMM.	1,20 x 3,50 x 4,20	"	11,34	---	---	0,70 x 2,20 + 0,70 x 2,20 = 3,08
33 RIPOST.	1,30 x 1,20 = 1,56	"	4,21	---	---	0,70 x 2,20 = 1,54
34 CUCINA	2,60 x 4,10 = 10,66	"	28,78	1,20 x 2,20 = 2,64	0,20	---