


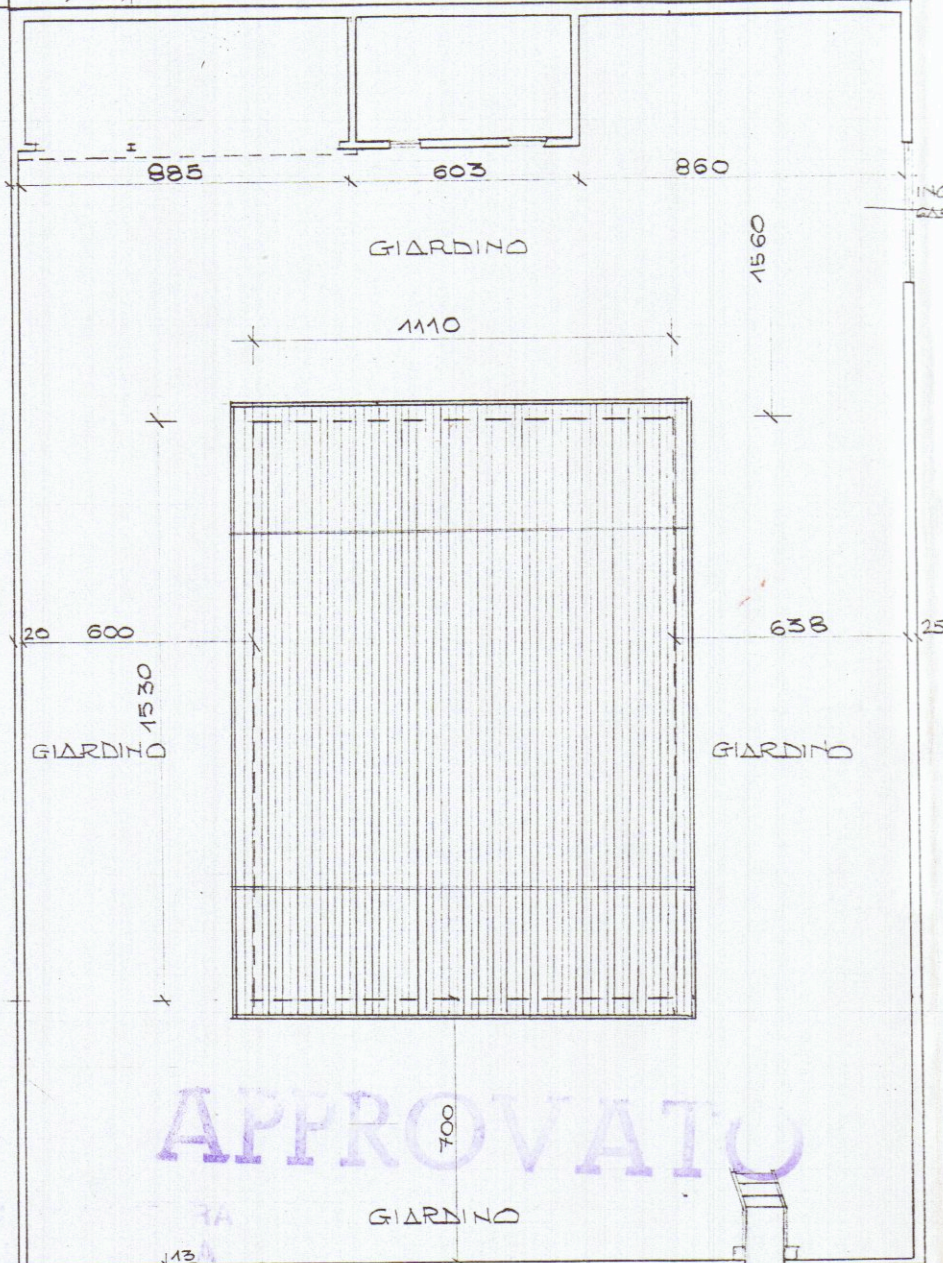

Approvato
indicate n°

elab. grafico di cui n° 7 del 13/98 Tav. 10/1

L'Istruttore Tecnico
Marchi Geo. Claudio

Studio

Dr. LEONARDO MARI

ARCHITETTO

Via Roma 103/5

CARRARA

CASA FACONTI - CARRARA

PROP. LIA FACONTI

RISTRUTTURAZIONE LOCALI

P.T. PER DESTINAZIONE COMM.LE

PLANIMETRIA

Data

Pic
98

**FLR
00**

Scala

1:200