
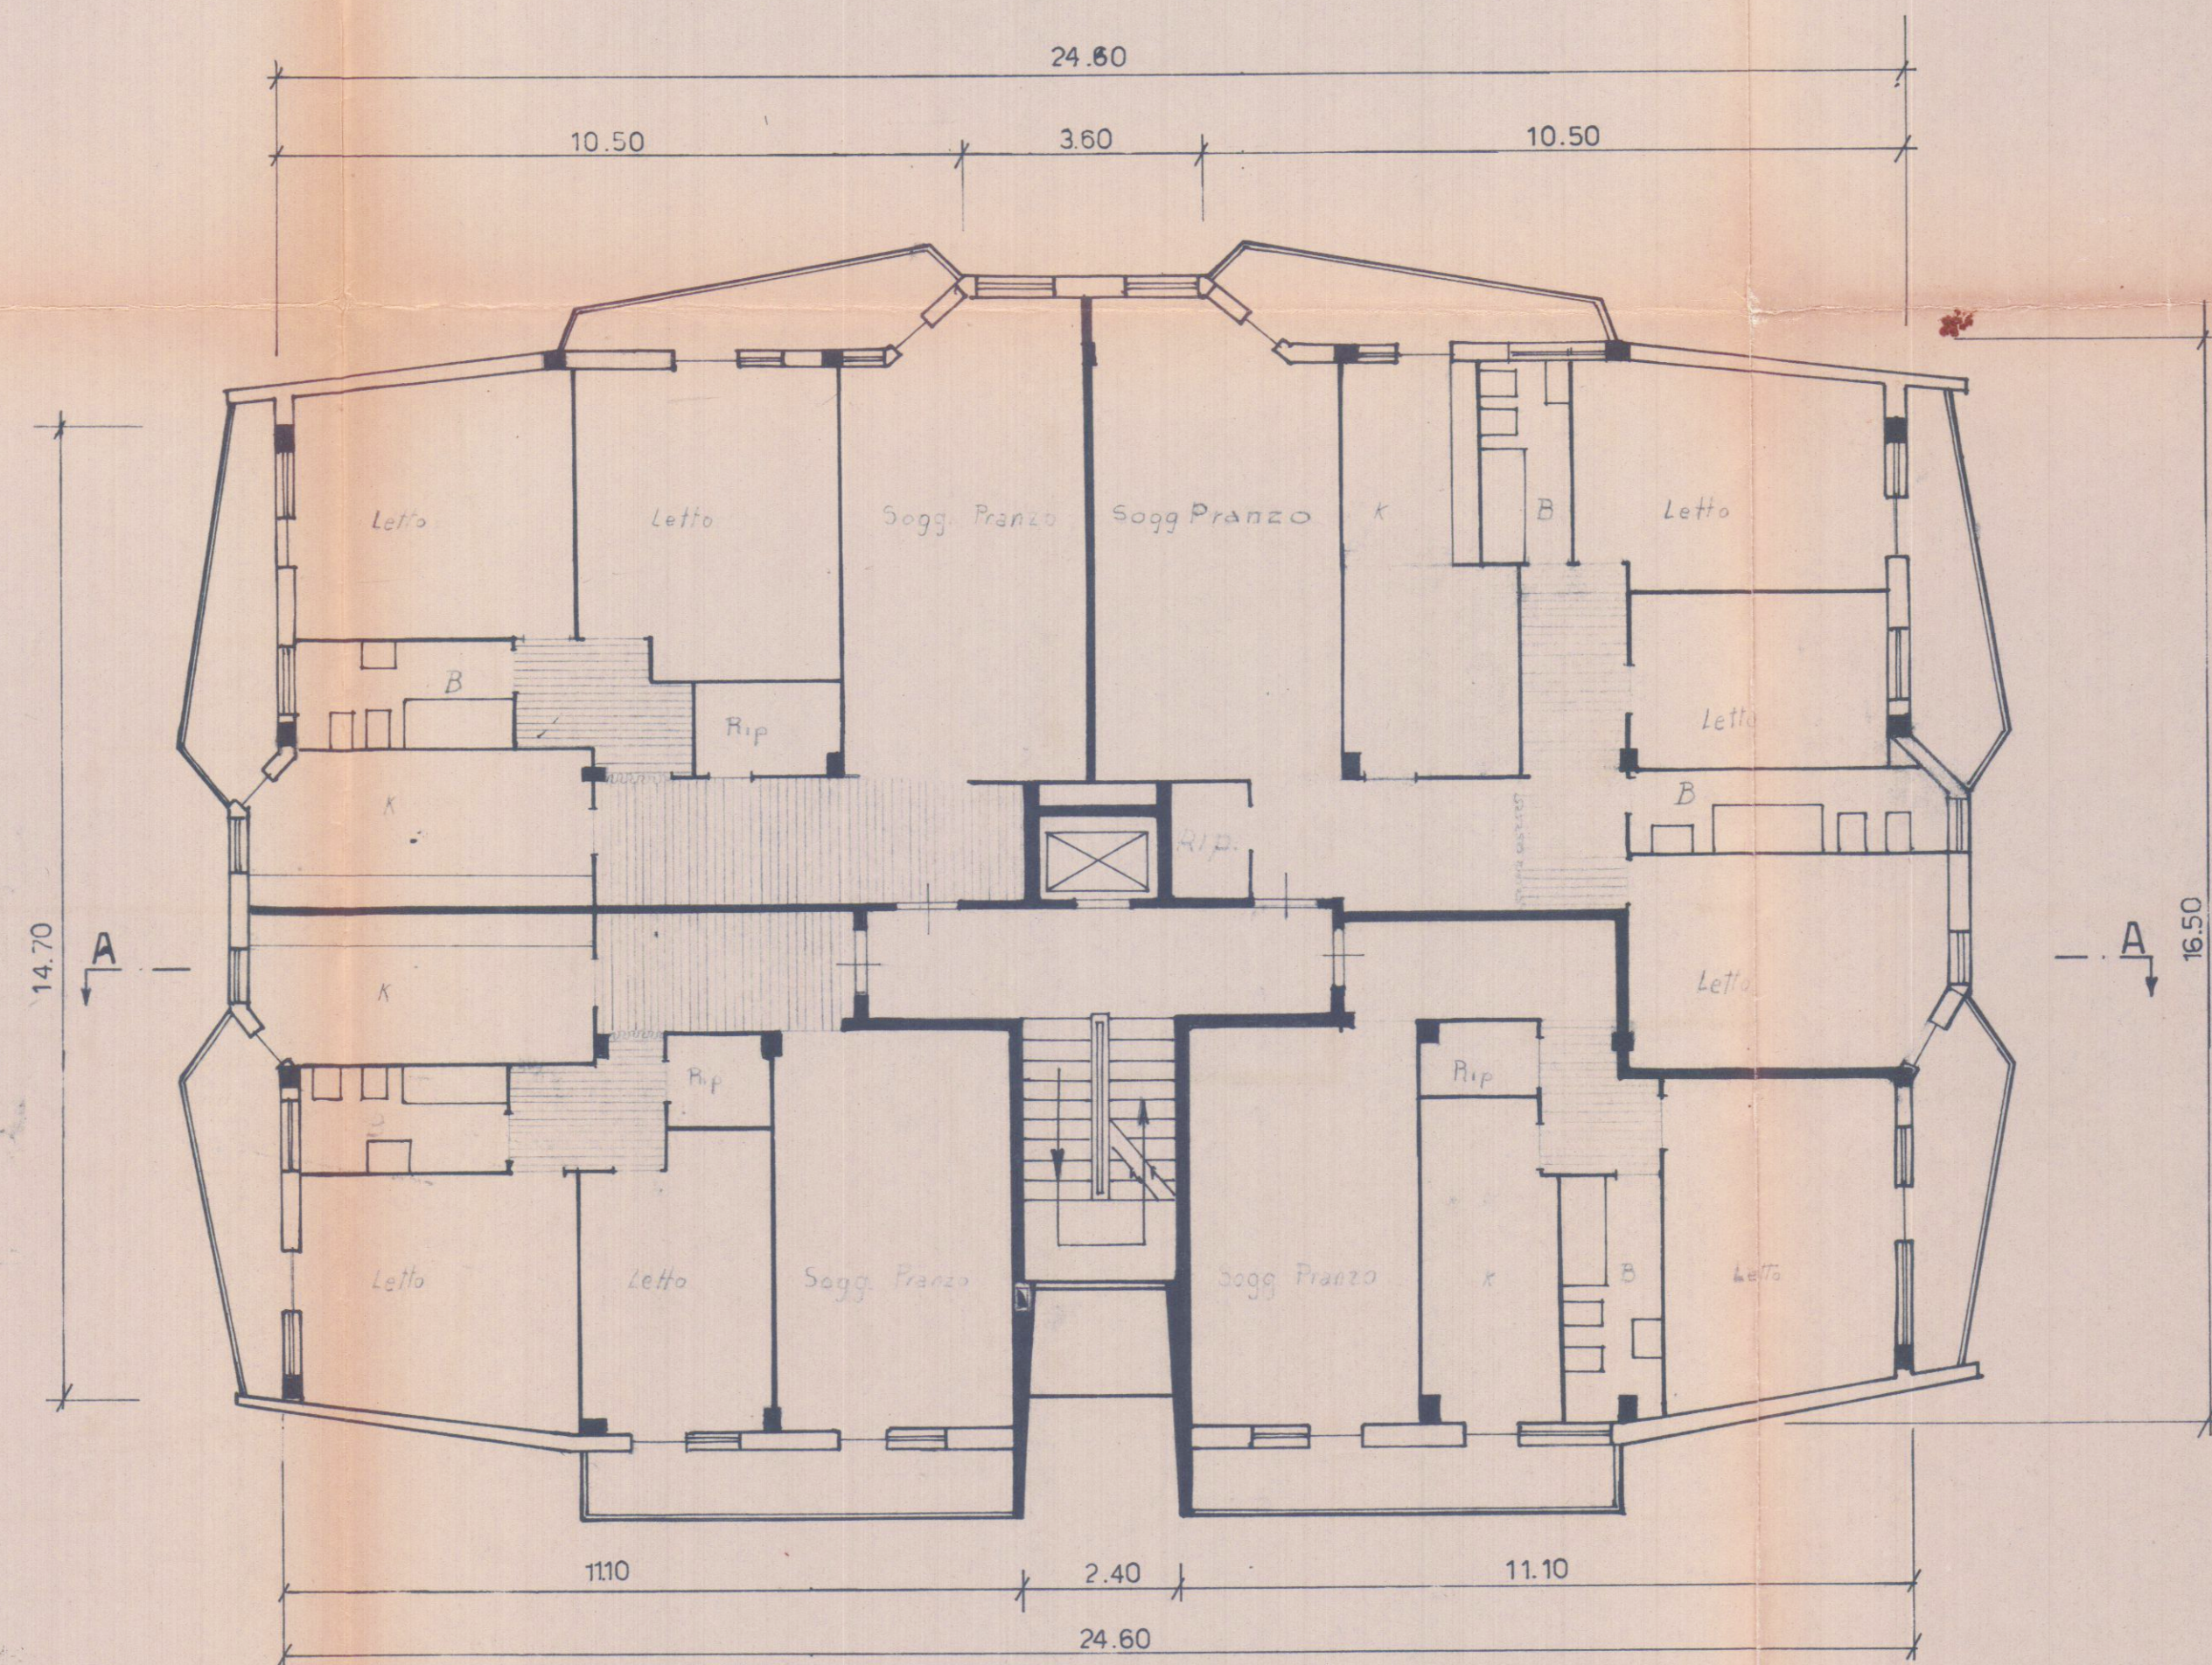
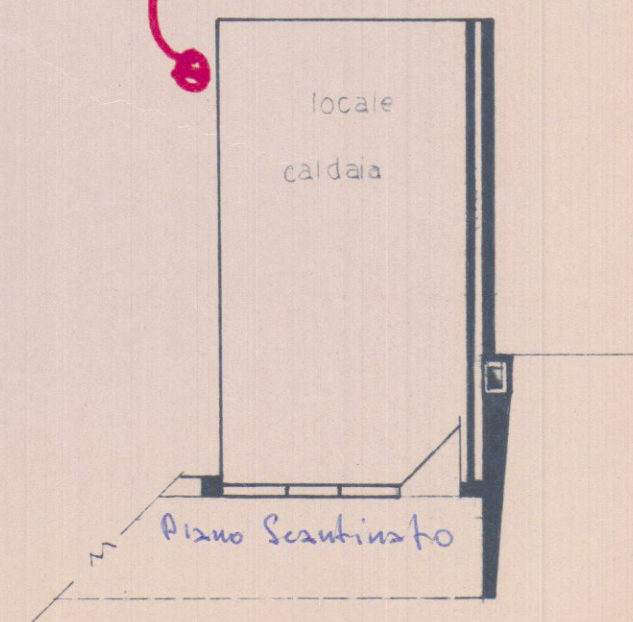


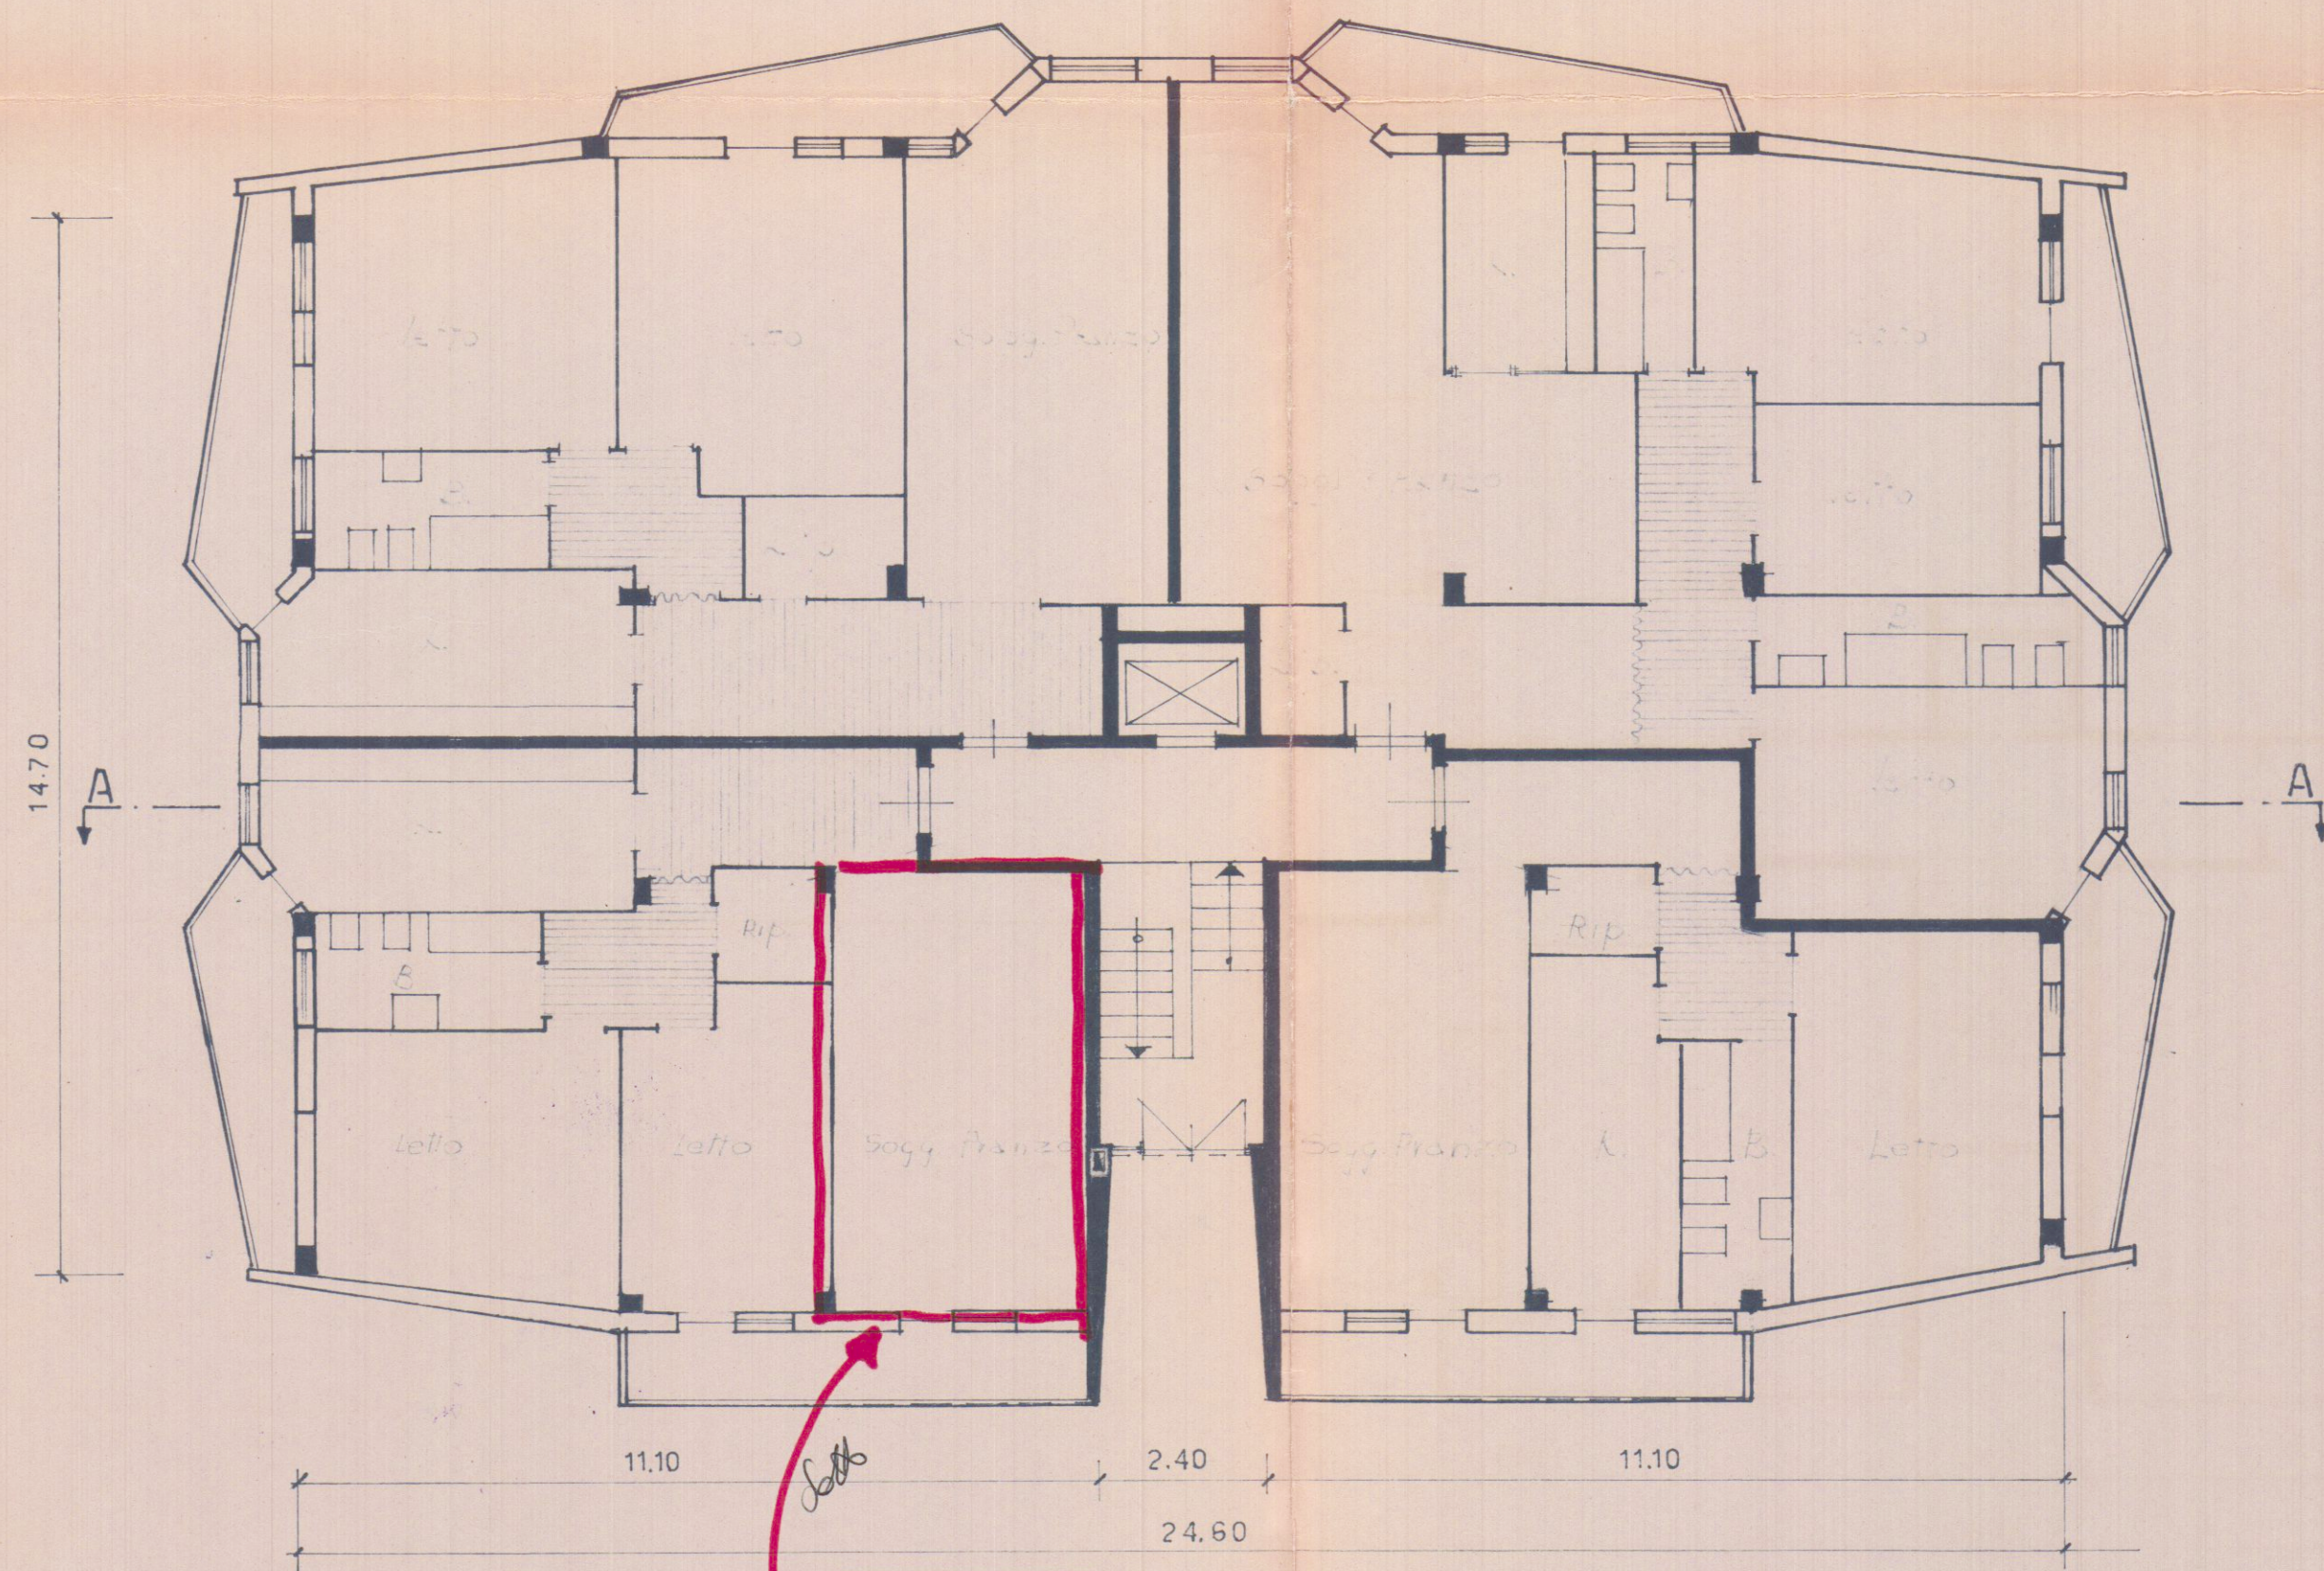

Approvato dal Sindaco alle condizioni
Indicate nel permesso di costruzione
N° 245 del 27 AGO. 1968
L'ING. CAPO f. a
Vanni

APPROVATO
27 NOV. 1968

3 SOLUZIONE

M.CARRARA	CONDOMINIO TIPO	A	ing. STUDIO ARCHITETTURA Giancarlo Borza
011 / 01	PIANO RIALZATO	PIANO TIPO	Via Venezia, ang. P. Mazzoni 10-11, 20124 MARINA DI CARLARA
21-12-65 7-2-68 27-9-68	1:100 PROPRIETARIO conte ERNESTO MARIA LOVERA barone GIUSEPPE DE LAUGIER	15-5-1965 85x41	i Rump