

3 SOLUZIONE

PROGETTO DI CIVILE ABITAZIONE
LOCALITA' : MARINA DI CARRARA - VIALE LITORANEO
PROPRIETA' : PERUGI ALFIO

APPROVATO
CONTROLLATO 15 NOV. 1969

UFFICIO URBANISTICO

1

RINNOVATO

del Sindaco alle condizioni
Indicatore del permesso di costruire
N° 137 del 5-11-1969

L'ING. CAPO

murini

UFFICIO URBANISTICO

Approvato dal Sindaco alle condizioni
Indicatore del permesso di costruire
N° 137 del 5-11-1969

L'ING. CAPO

murini

VIA ANGELO MARTE

6760 6759 4341 7374 6686 7445 7444 5057 5058

VIALE LITORANEO

FOGLIO 85 MAPPA 4341/d SEZA
PLANIMETRIA 1:2000

Dott. Ing. Nicola Donatelli

Nicola Donatelli





1 OTT. 1969


APPROVATO

IL SOPRINTENDENTE

Donatelli

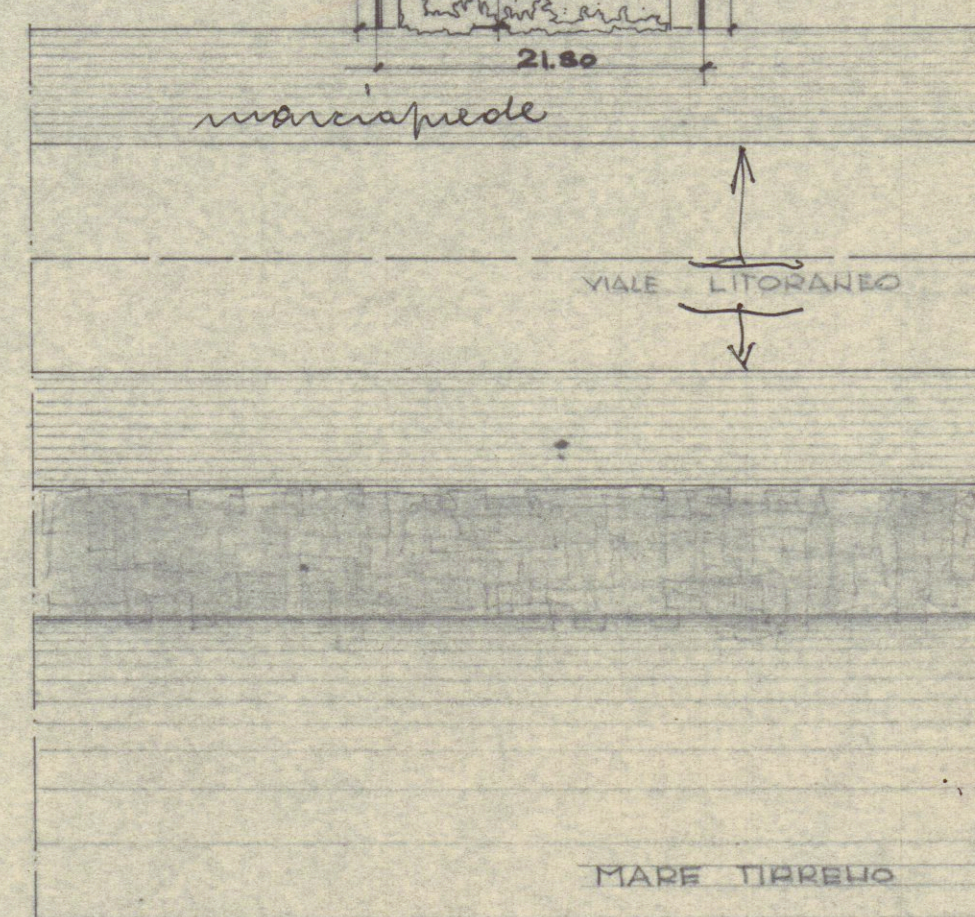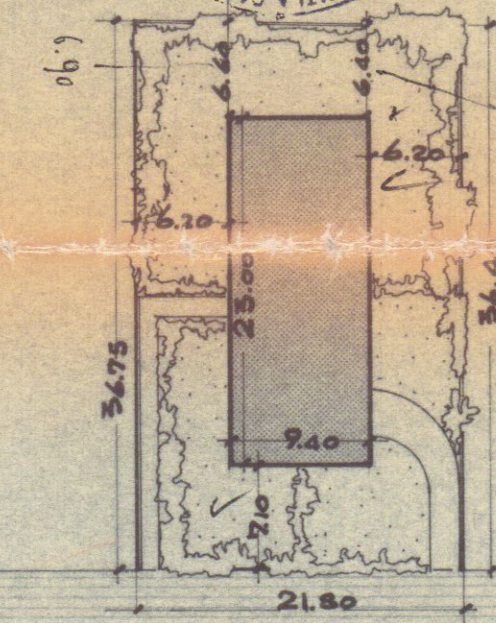

PLANIMETRIA
RAPP. 1:500

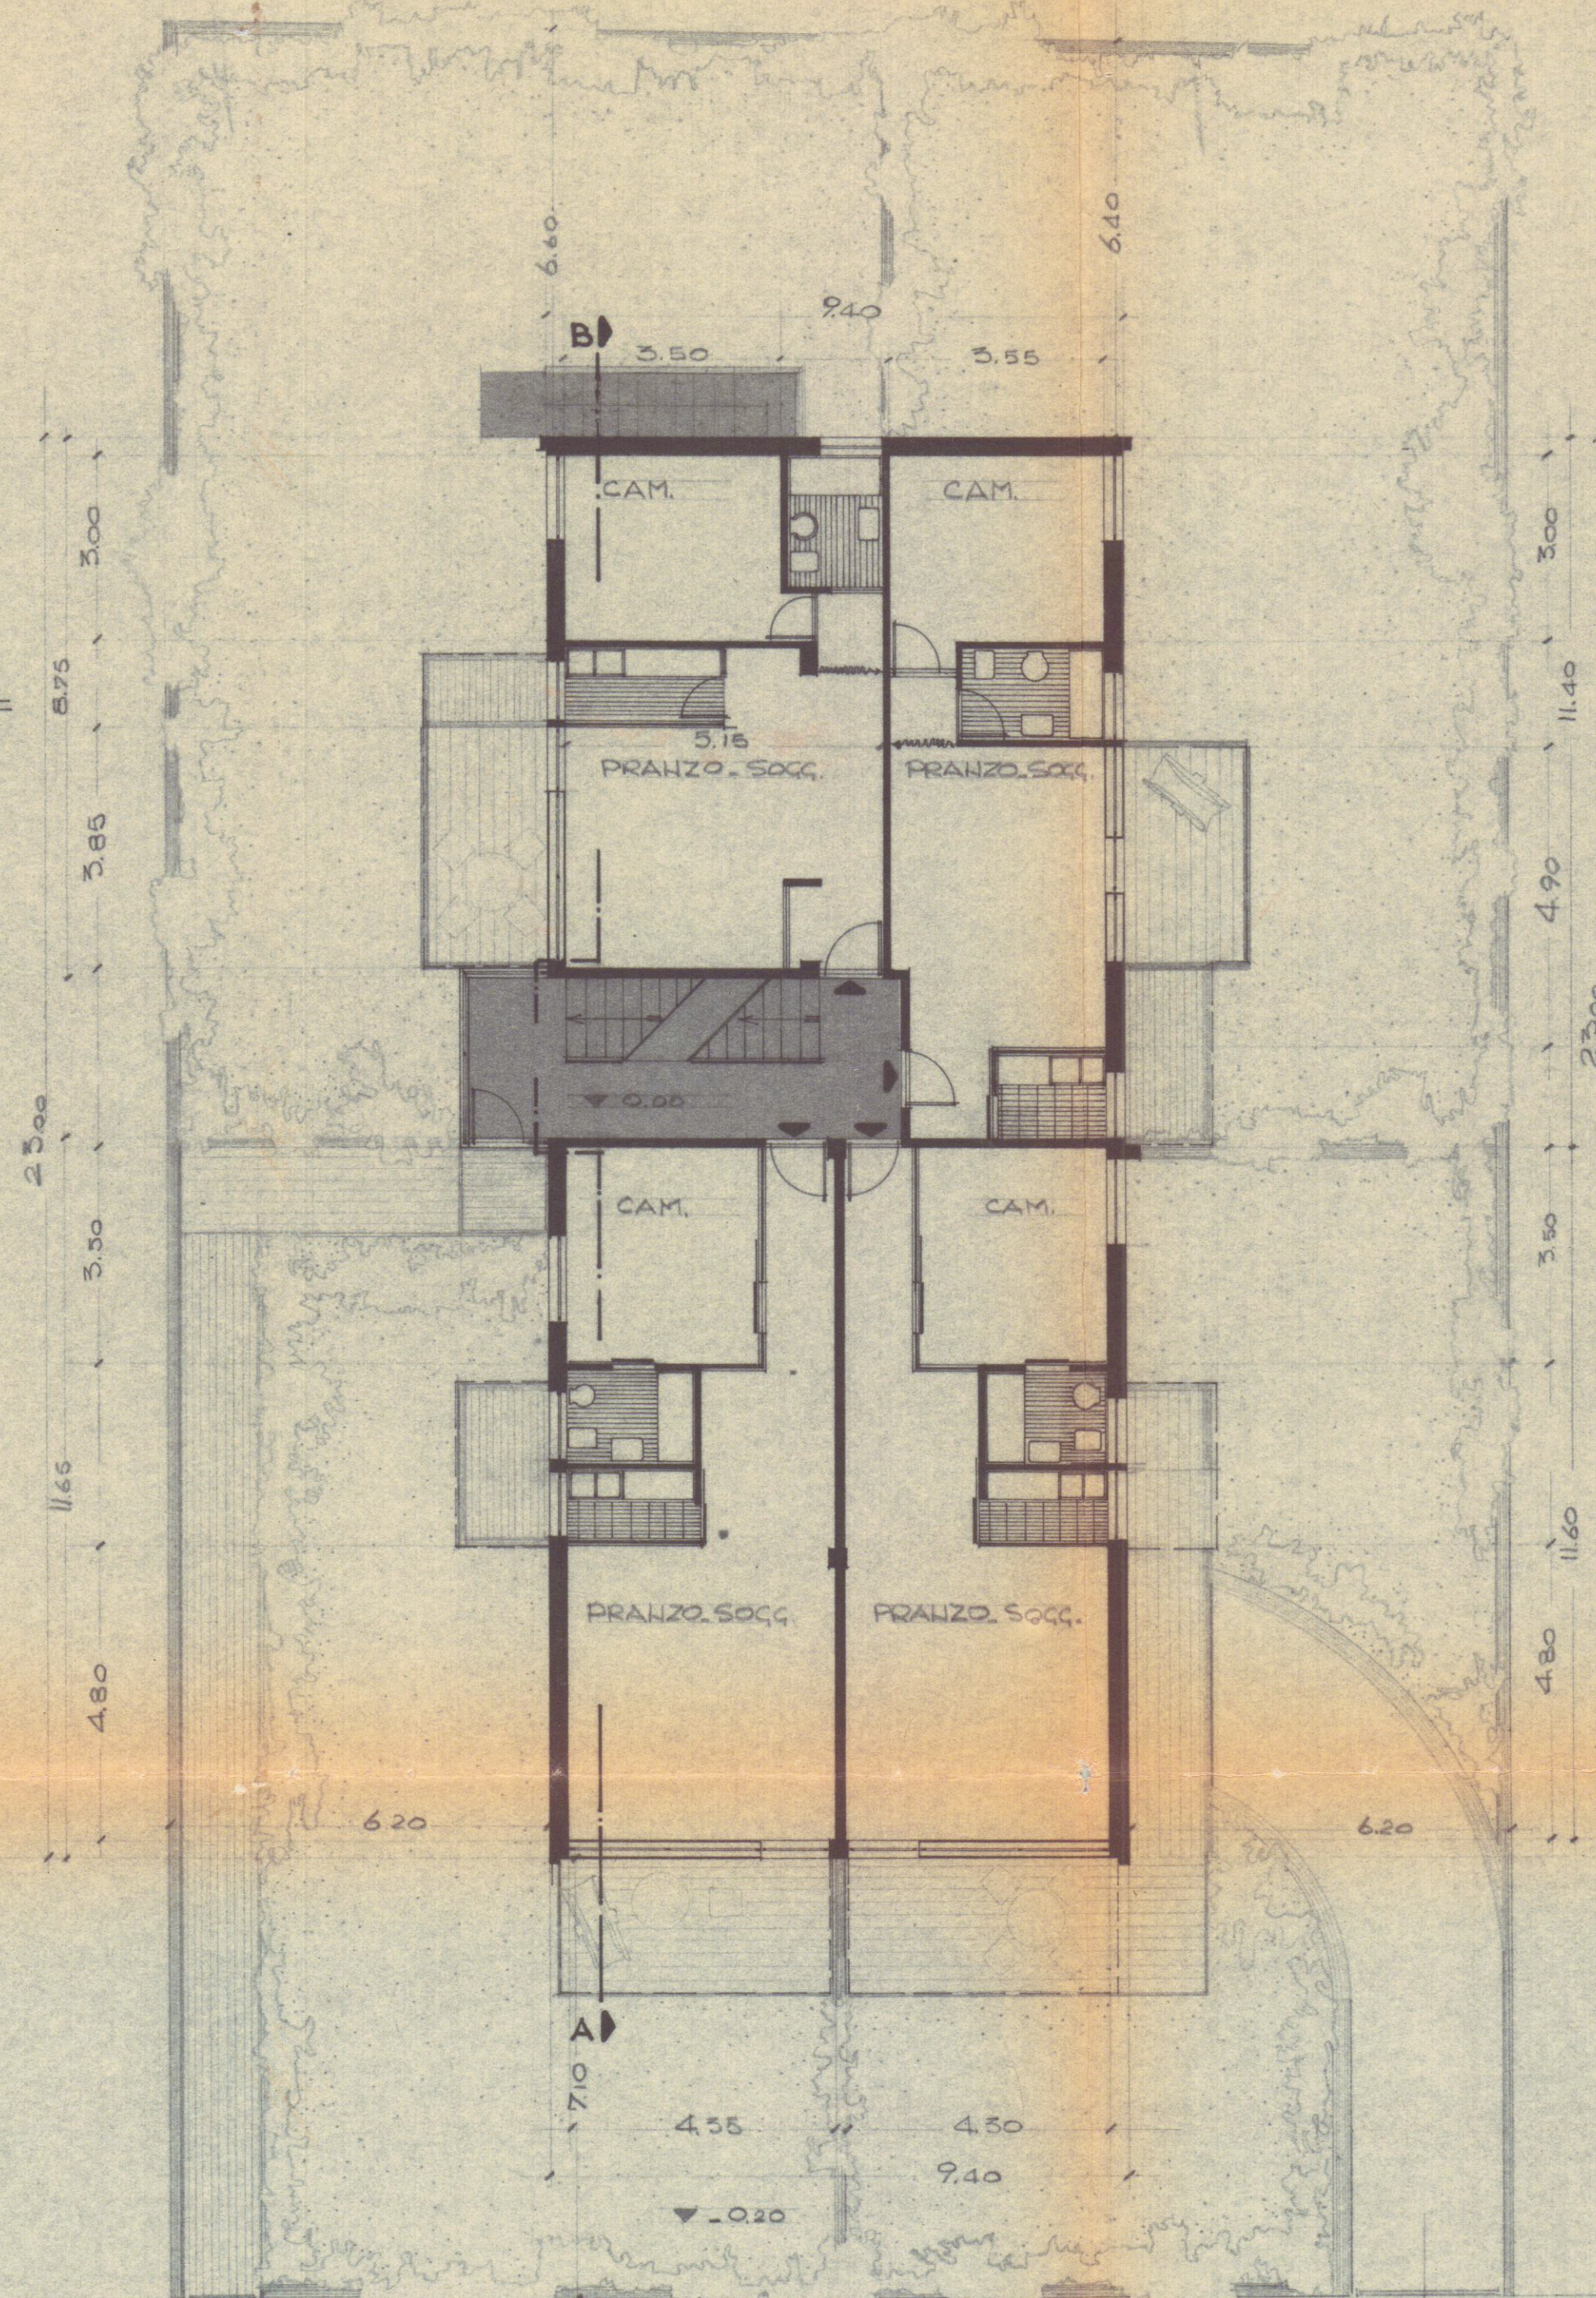


PIANTA PIANO TERRENO
PIANTA PRIMO
RAPP. 1:100


MARCIAPIEDE V. LITORANEO
QUOTA DI RIFERIMENTO
▼ 0.00

VIALE LITORANEO

PROPRIETA' : PERUGI ALFIO
VIALE LITORANEO
MARINA DI CARRARA

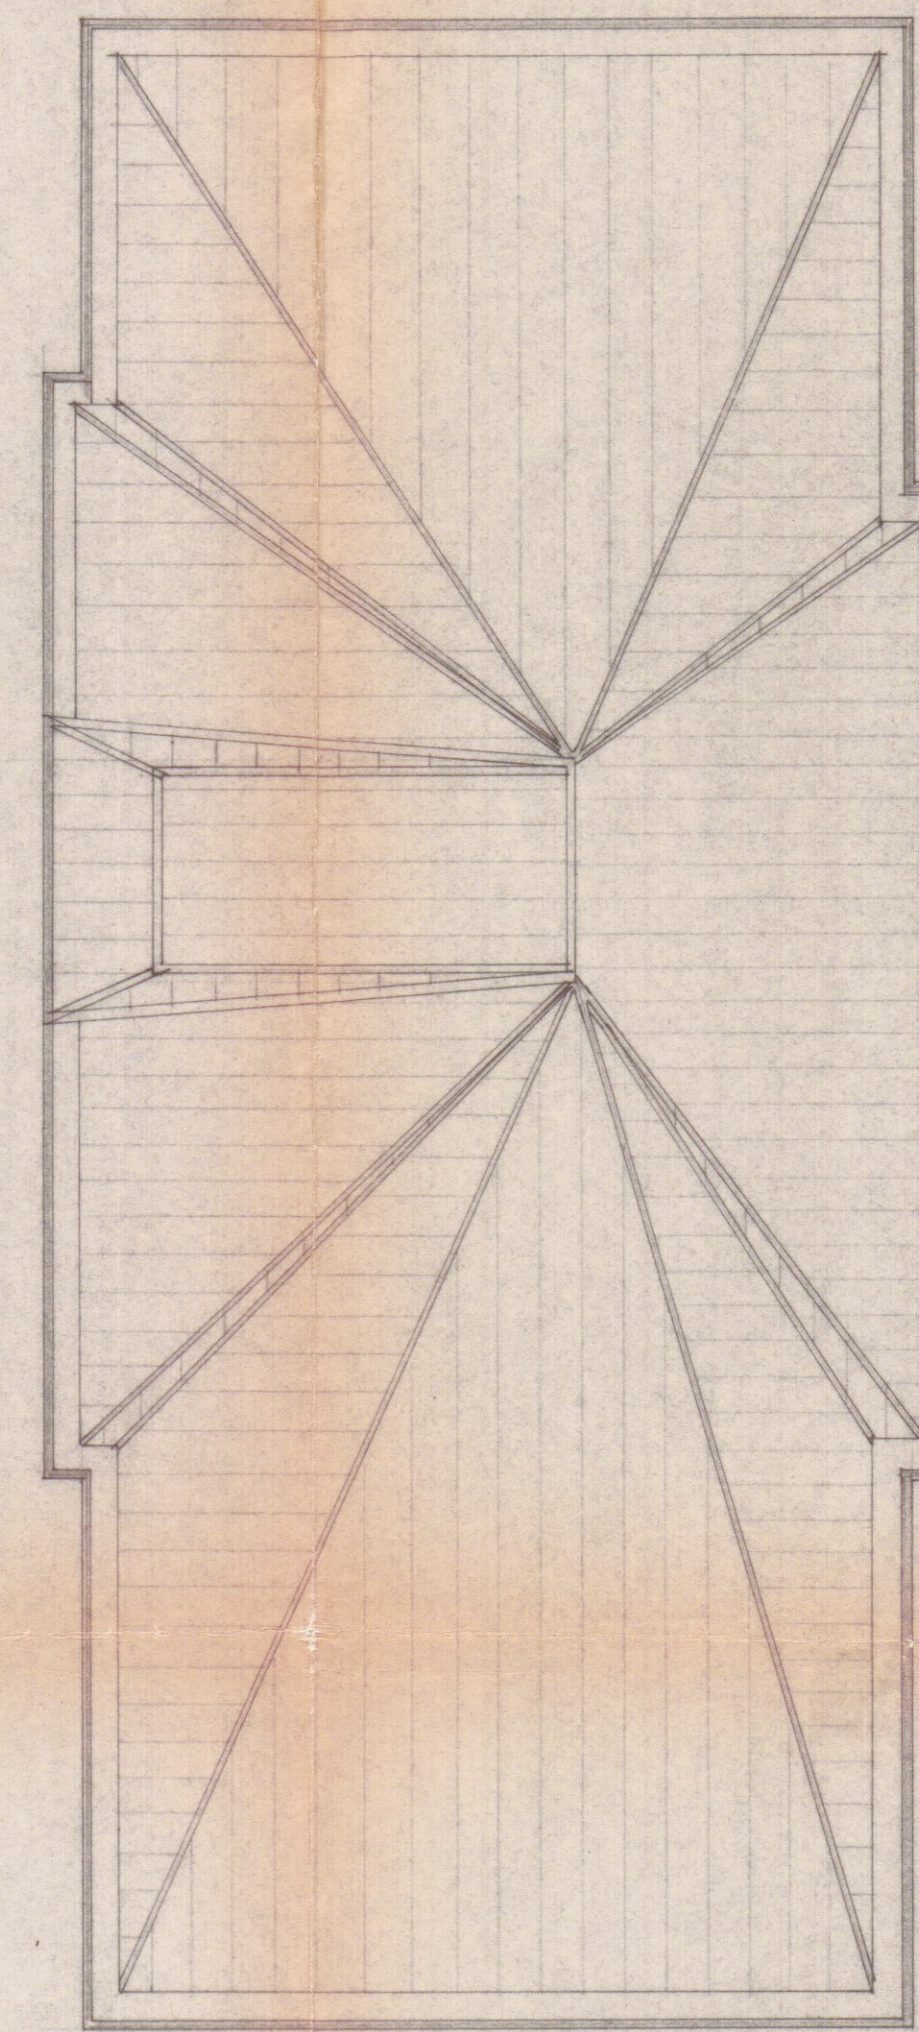

PIANTA COPERTURA

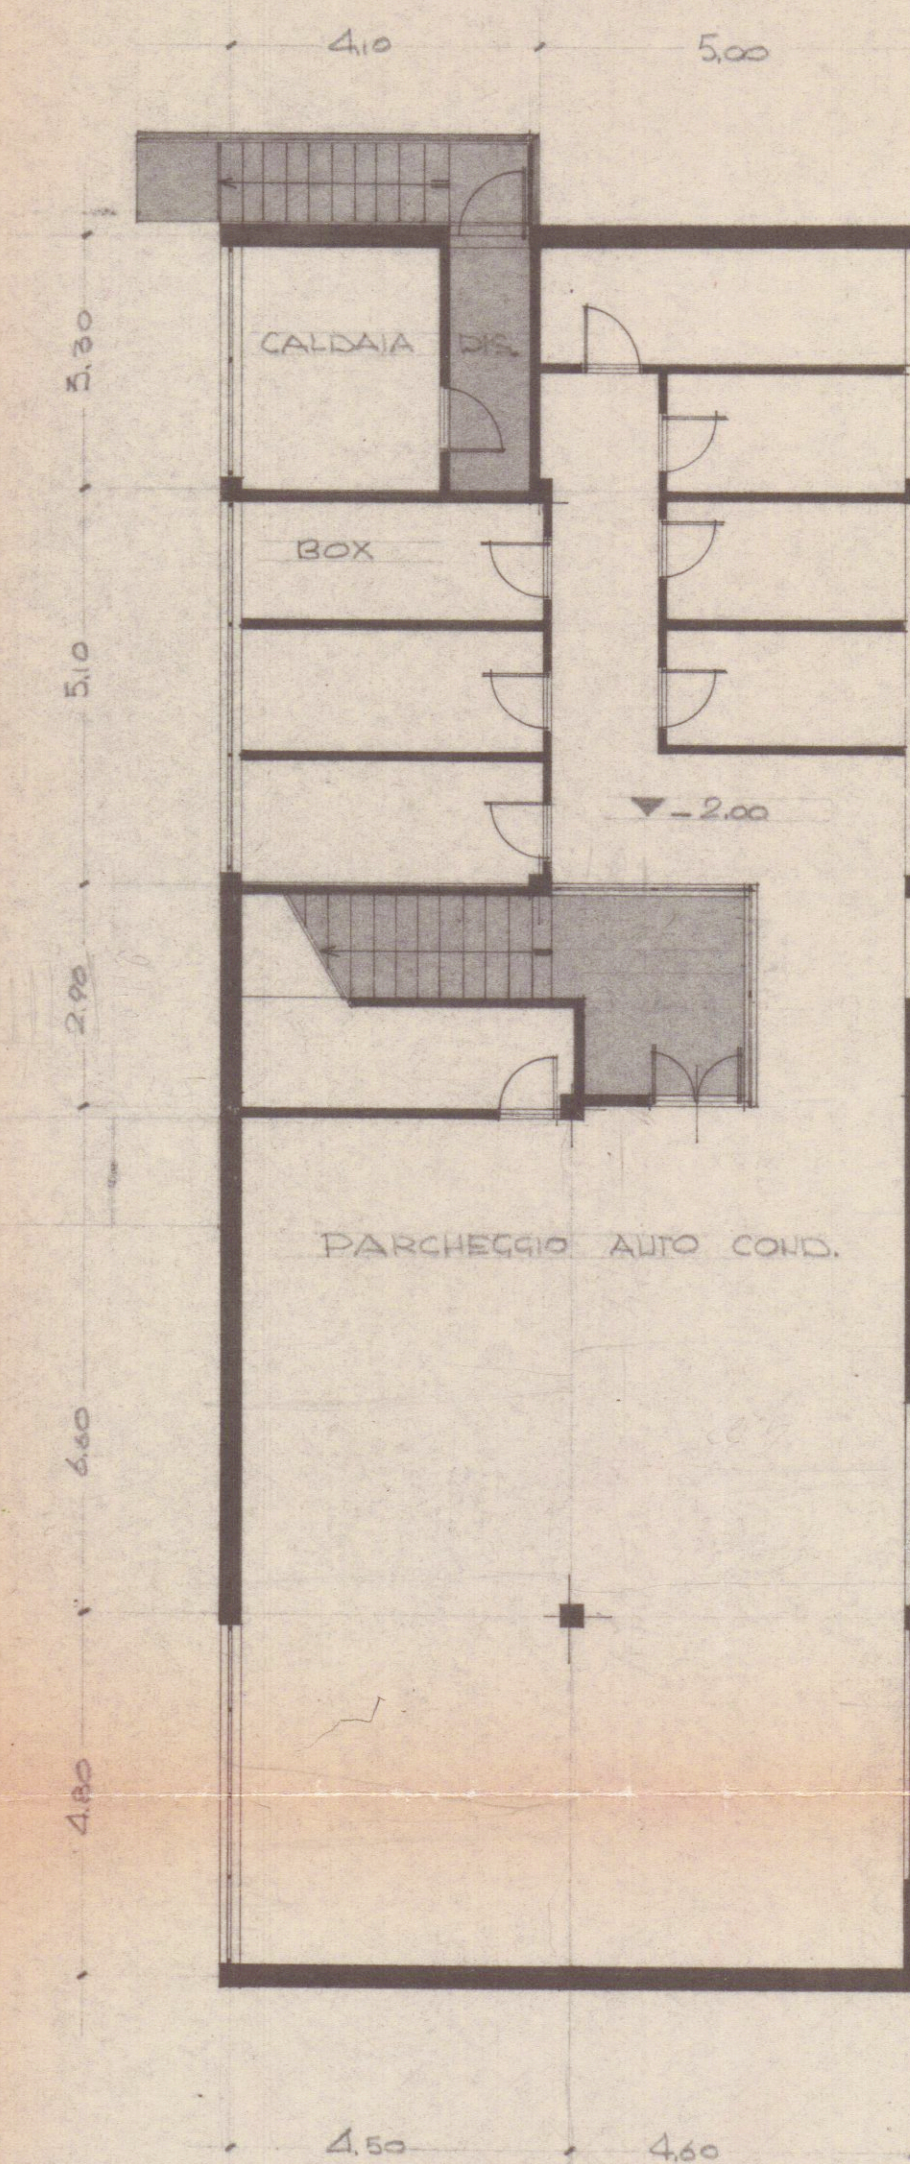

PIANTA SEMINTERRATO

Dott. Ing. Nicola Donatelli

Nicola Donatelli