


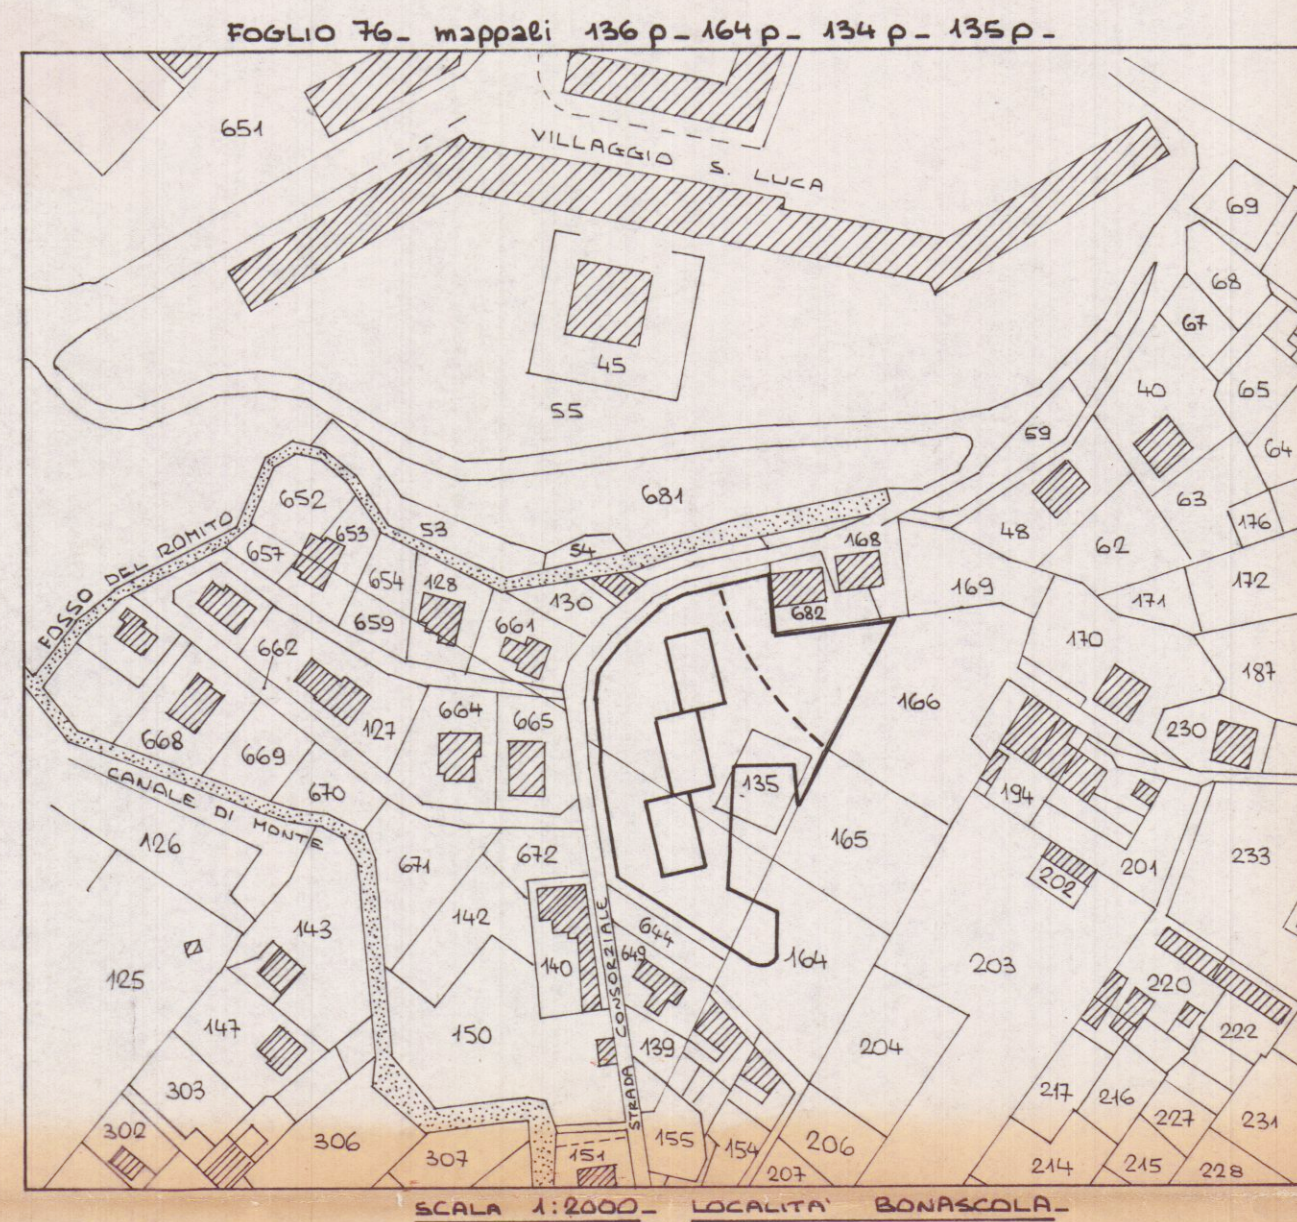

APPROVATO
11 NOV. 1981
CONTROLLATO

Approvato dal Sindaco alle condizioni
Indicite alla Concessione Edilizia
N. del 11 NOV. 1981
L'ING. CAPO



28 LUG. 1981

PROGETTISTA:
DOTT. ING. SERGIO D'ERCOLE
C/O SOC. COOP. A R.L. IMPREGIOS
VIA DANTE 20 - MASSA
TEL. 43097

Dott. Ing. SERGIO D'ERCOLE
ALBO DEGLI INGEGNERI
DELLA PROVINCIA DI PISA N. 441

COMUNE DI CARRARA

PIANO PEEP LOCALITA' BONASCOLA -

CONSTRUZIONE DI N°12 ALLOGGI -

SOC. COOP. ED. "ALA ROTANTE" -

SCALA -

VARIE

TAVOLA -


1

OGGETTO -

PLANIMETRIE -

SCHEMA SCARICHI -

COMPUTI PLANIVOLUMETRICI -

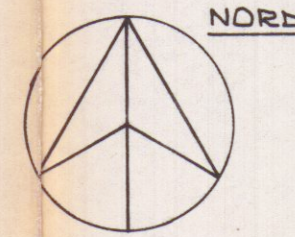

CALCOLO DELLA SUPERFICIE NETTA PER ALLOGGIO -

CUCINA	340×400	= 13,60
SOGGIORNO	$(507 \times 427) + (93 \times 0,9) + (190 \times 197)$	= 25,66
DISPENSA	147×340	= 4,99
CAMERA 1	442×317	= 14,01
CAMERA 2	340×2735	= 9,30
CAMERA 3	340×2735	= 9,30
BAGNO 1	290×170	= 4,93
BAGNO 2	$(417 \times 105) + (0,6 \times 0,9)$	= 4,92
DISIMPEGNO	$(2 \times 0,9 \times 197) + (1,1 \times 0,9)$	= 4,53
SOTTOSCALA	$3,5 \times 0,9$	= 3,15
TOTALE mq.		94,39


CALCOLO DELLE SUPERFICIE NETTE NON RESIDENZIALI PER ALLOGGIO

A) TERRAZZE	
PIANO RIALZATO $(10-1,442) \times 1,1 + 0,5 \times 8,1/2$	= 12,89
PIANO PRIMO $(10,50/2) \times 1,1$	= 6,87
TOTALE MQ. 19,76	
B) SUPERFICIE TECNICA PER ACCESSO AI GARAGES $19,4 \times 5,55/6$	= 17,94
SUPERFICIE NON RESIDENZIALE (A)+(B)	37,70 < 0,4 \times 94,39 = 37,75 mq.
AUTORIMESSE SINGOLE	= 17,898 < 18,00 mq.



ALTEZZA FUORI TERRA = 6,80 < 7,00 m.

CALCOLO VOLUMI	SUPERFICIE mq.	H m.	VOLUME mc.
A) VOLUME NON RESIDENZIALE -			
a1) COMPLETAMENTE INTERRATO $2(20,20 \times 12,00)$	484,80	2,00	969,60
a2) SEMINTERRATO, FUORI DA PIANO CAMPAGNA $3(20,20 \times 12,00) - 2(0,30 \times 4,00)$	724,80	0,80	579,84
TOTALE - mc. 1549,44			
B) VOLUME RESIDENZIALE -			
b1) PIANO TERRA (C) (B) $3(20,20 \times 12,00) - 6(0,50 \times 8,20) - 2(0,30 \times 4,00)$	700,20	3,00	2100,60
b2) PIANO PRIMO (A) (B) $3(20,20 \times 12,00) - 2(0,30 \times 4,00)$	724,80	3,00	2174,40
VOLUME TOTALE FUORI TERRA mc.			4854,84

PLANIMETRIA - sc. 1:500 -

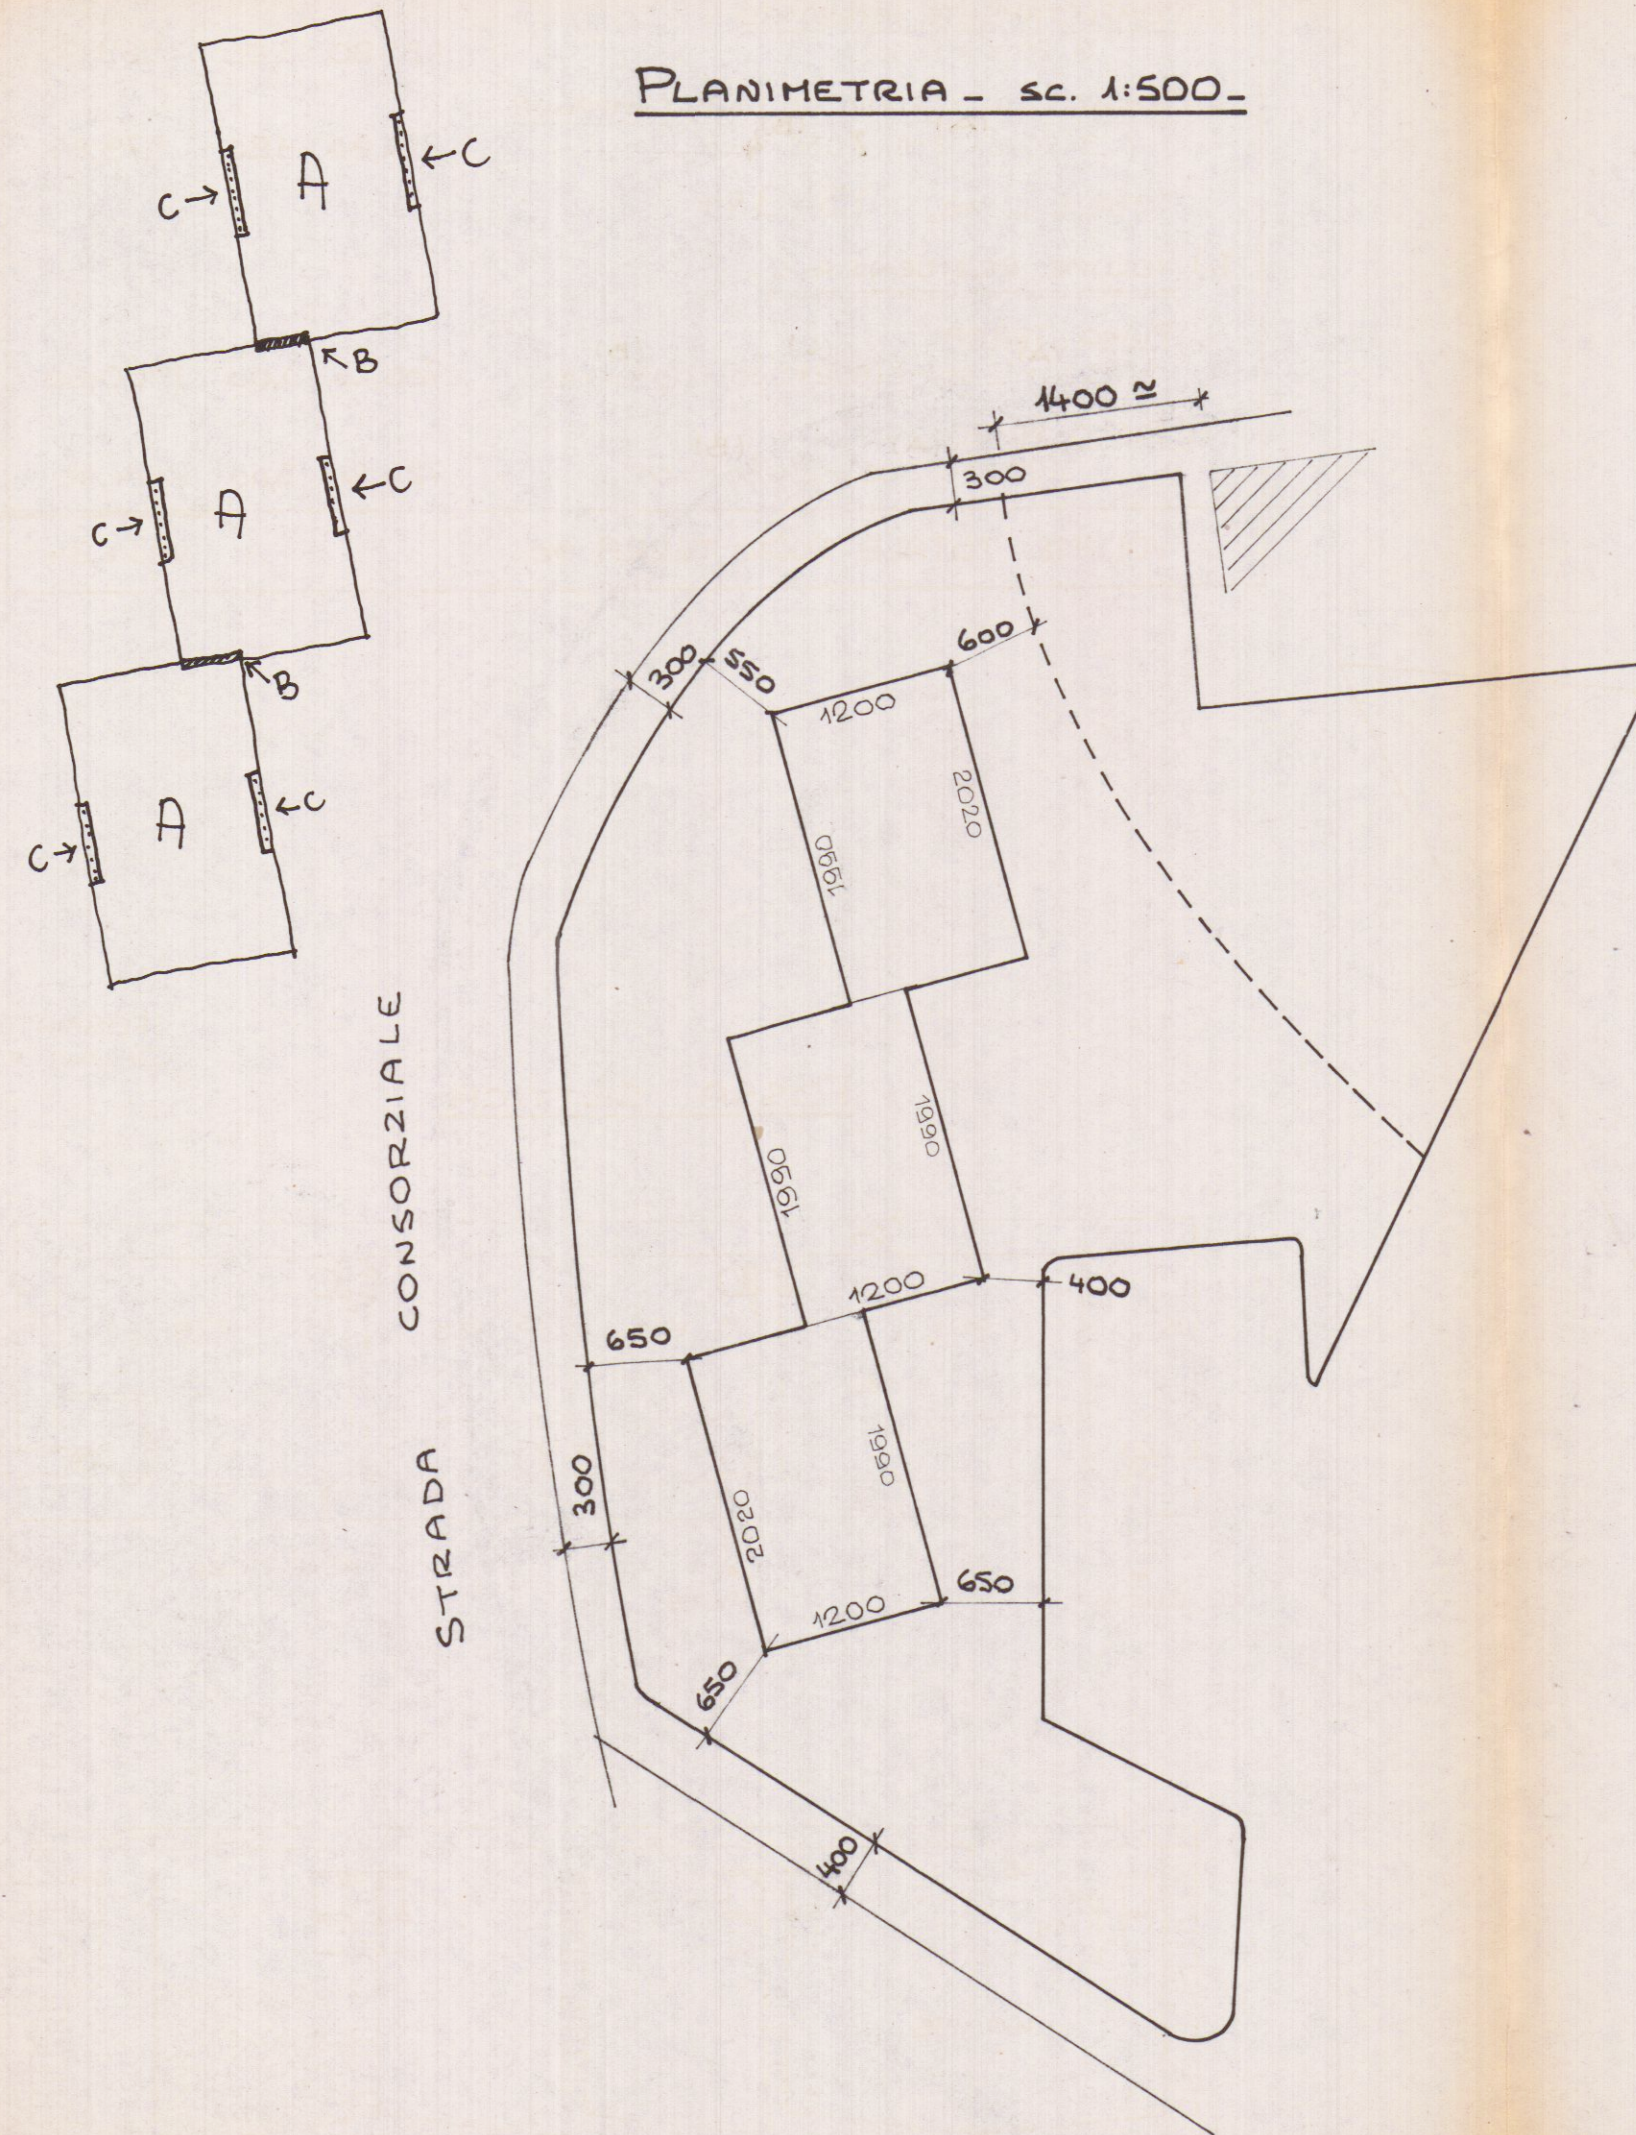

FOSSA SETTICA

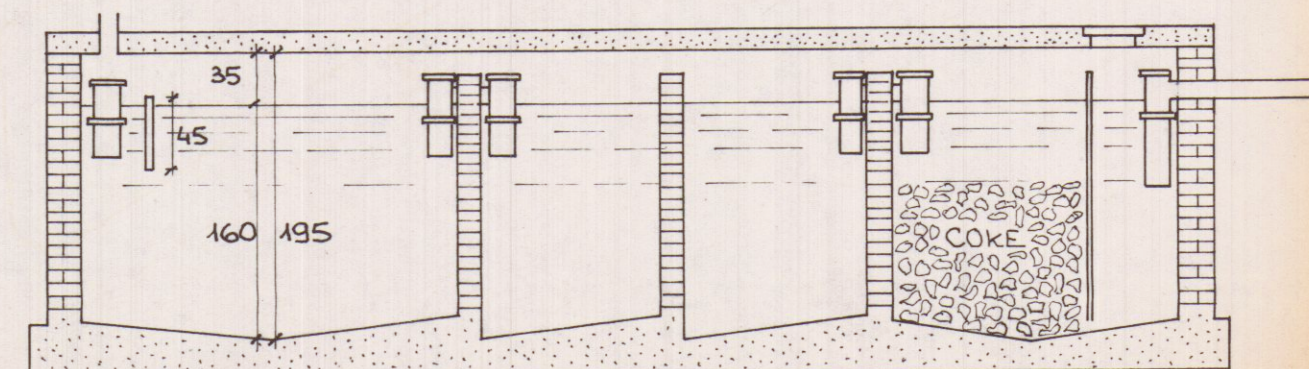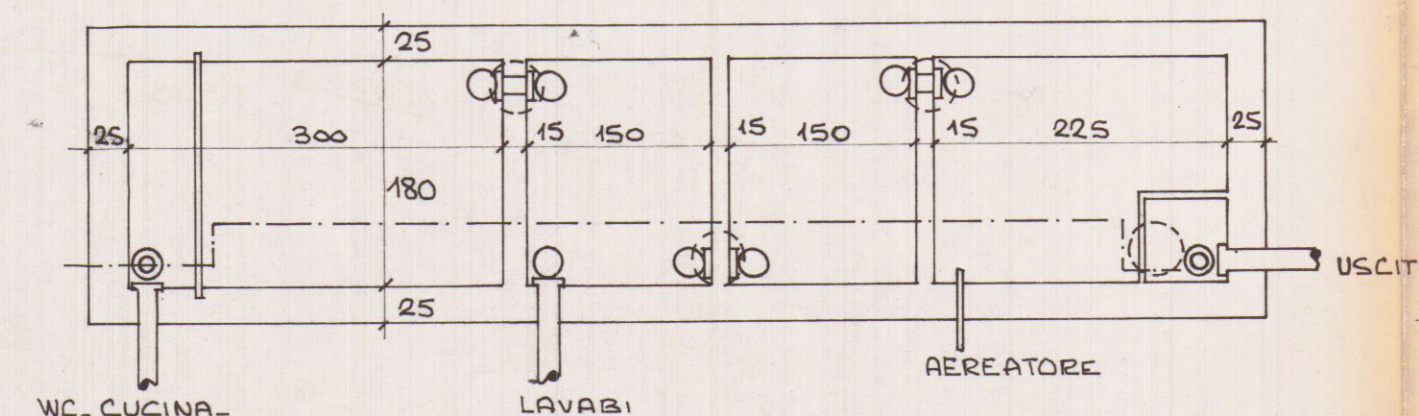

SCHEMA SCARICHI - sc. 1:200

(NB. IL PRESENTE E' SOLTANTO UNO SCHEMA,
E NON UN ESECUTIVO)

- ACQUE NERE
- ACQUE GRIGIE
- DISC. ACQUE NERE
- DISC. ACQUE GRIGIE
- PLUVIALI A PERDERE

