




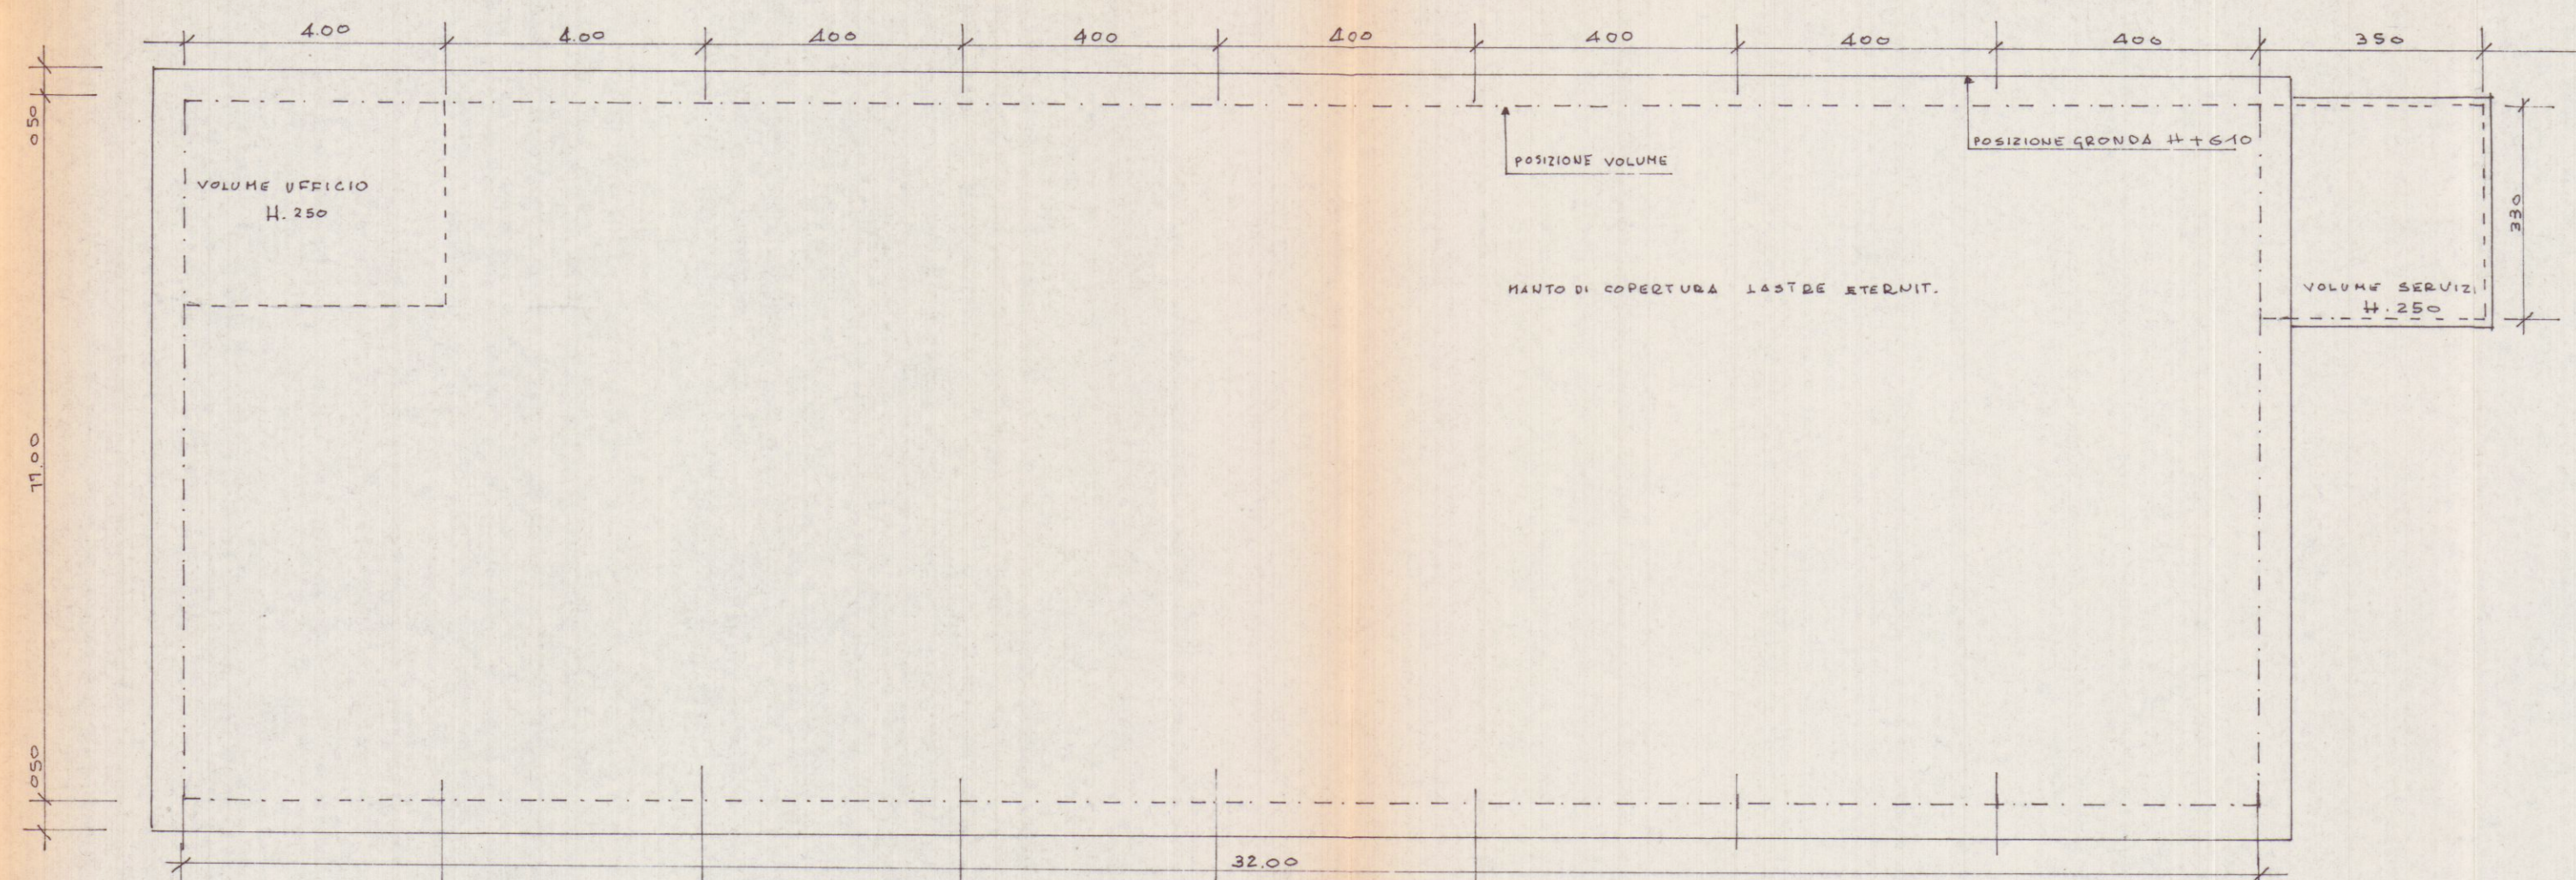


Dianta Copertura RAPP. 1:100.

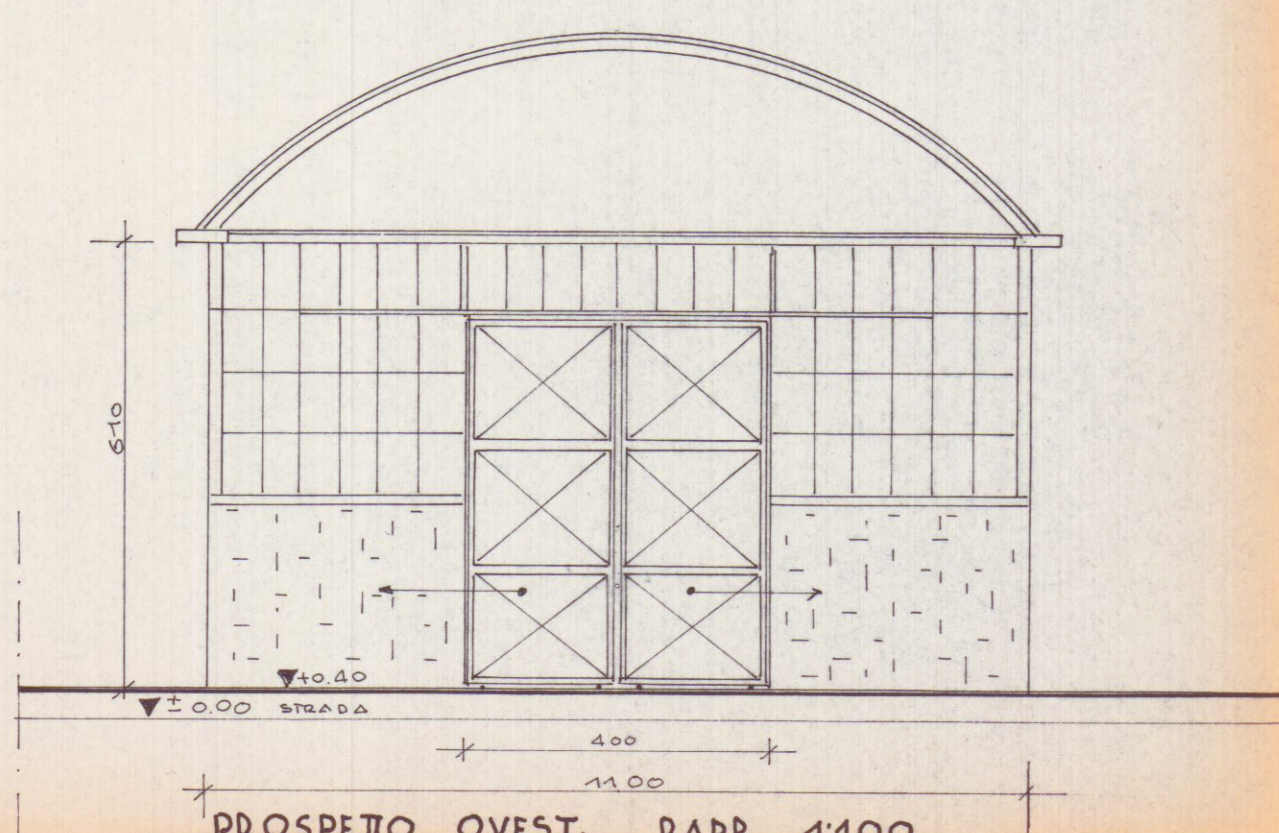


PROSPETTO OVEST. RAPP. 1:100.

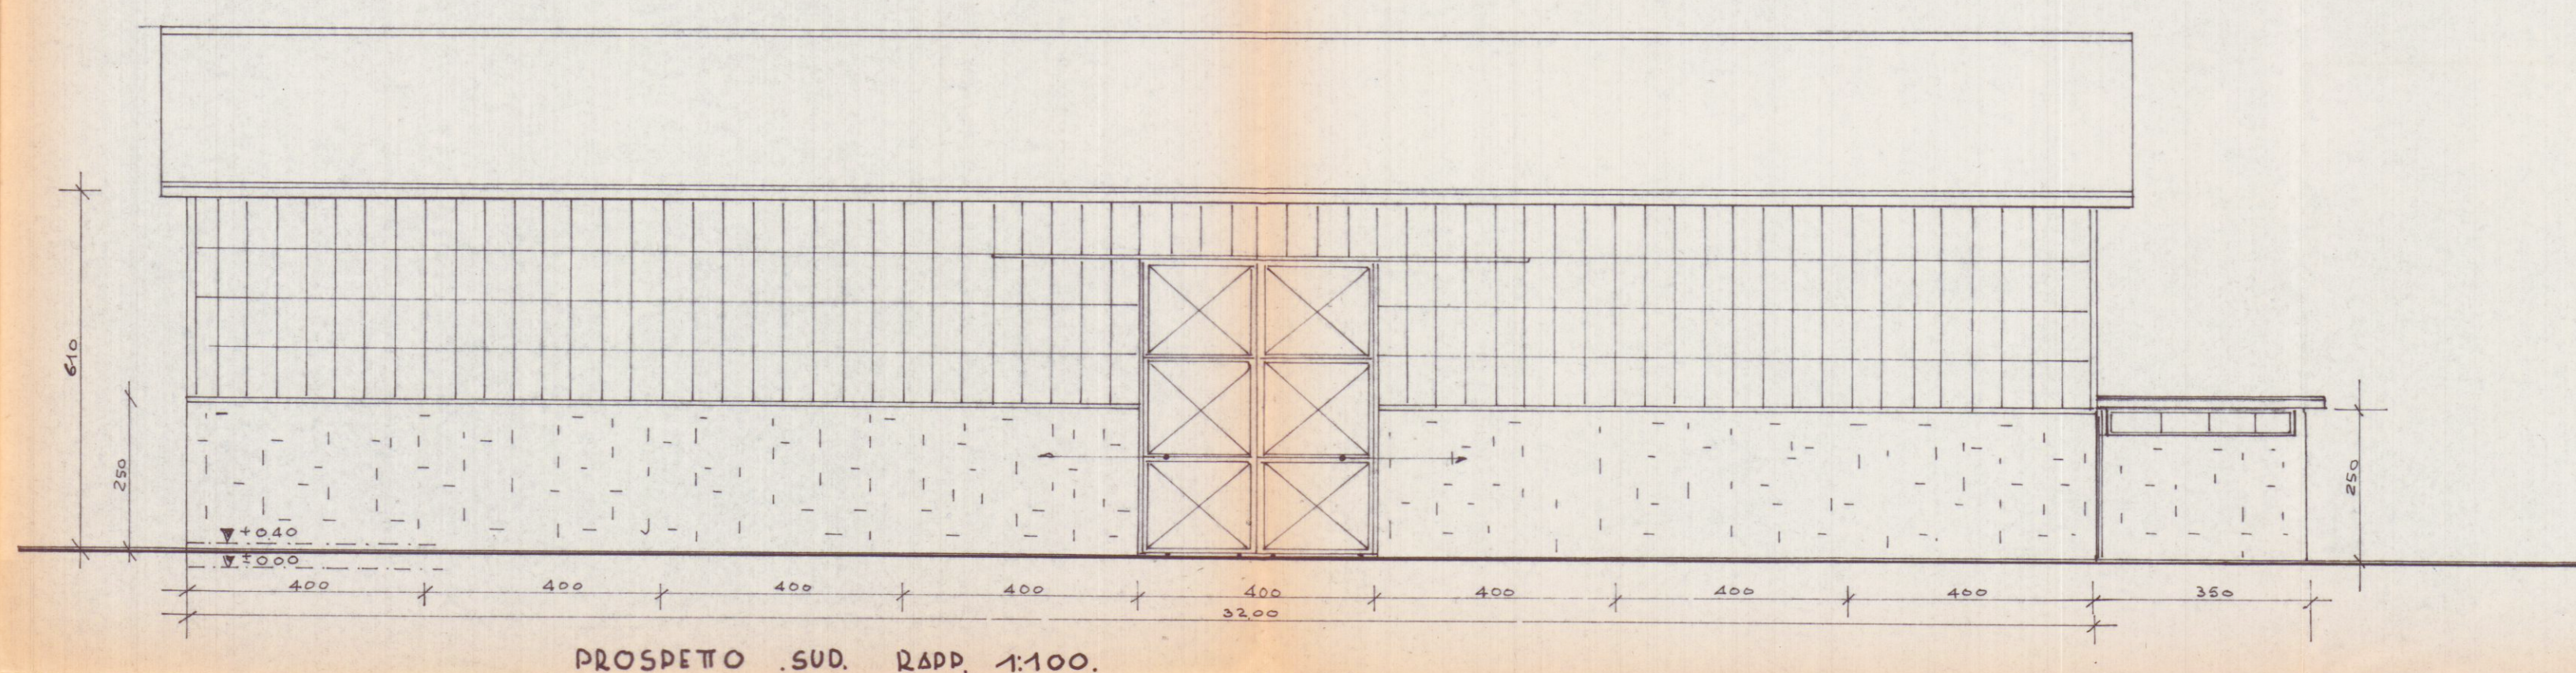


PROSPETTO SUD. RAPP. 1:100.

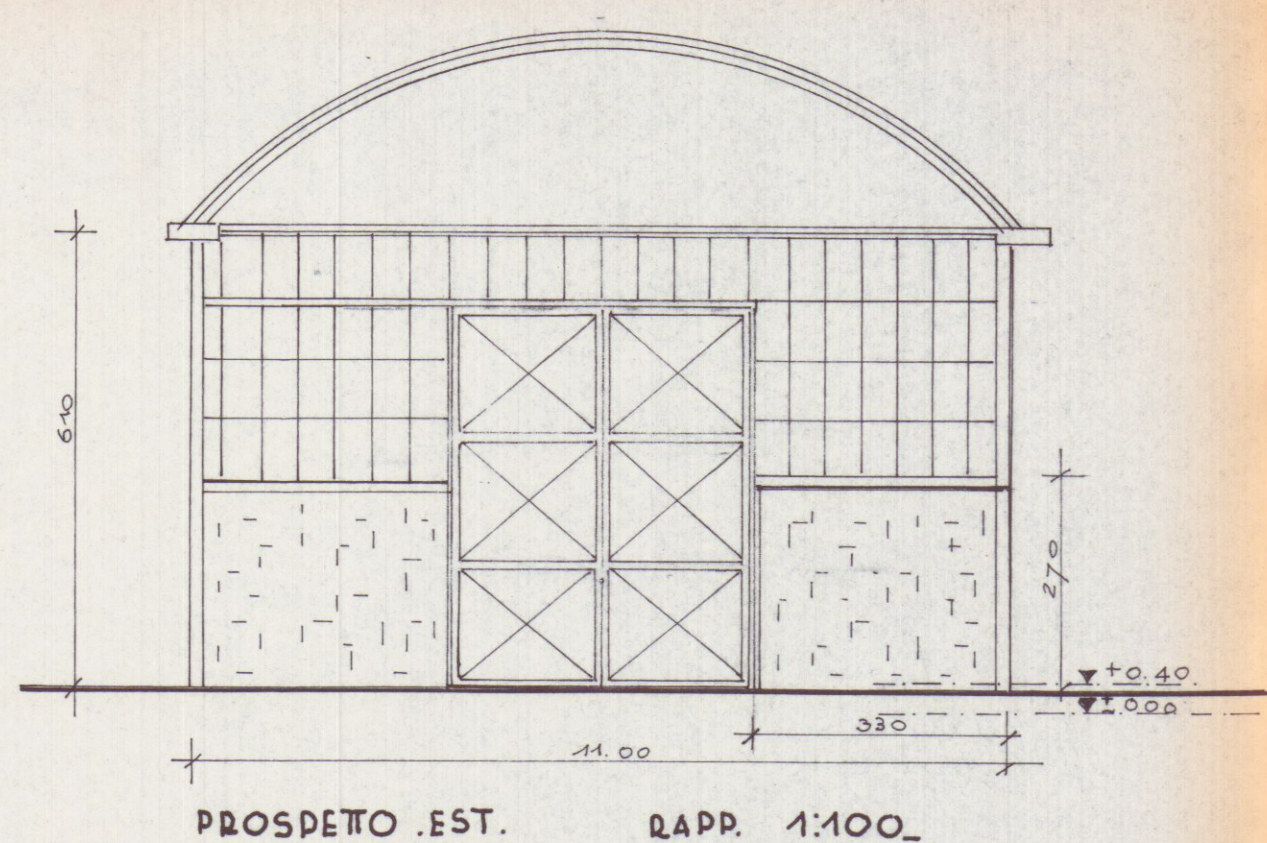

PROSPETTO EST. RAPP. 1:100.

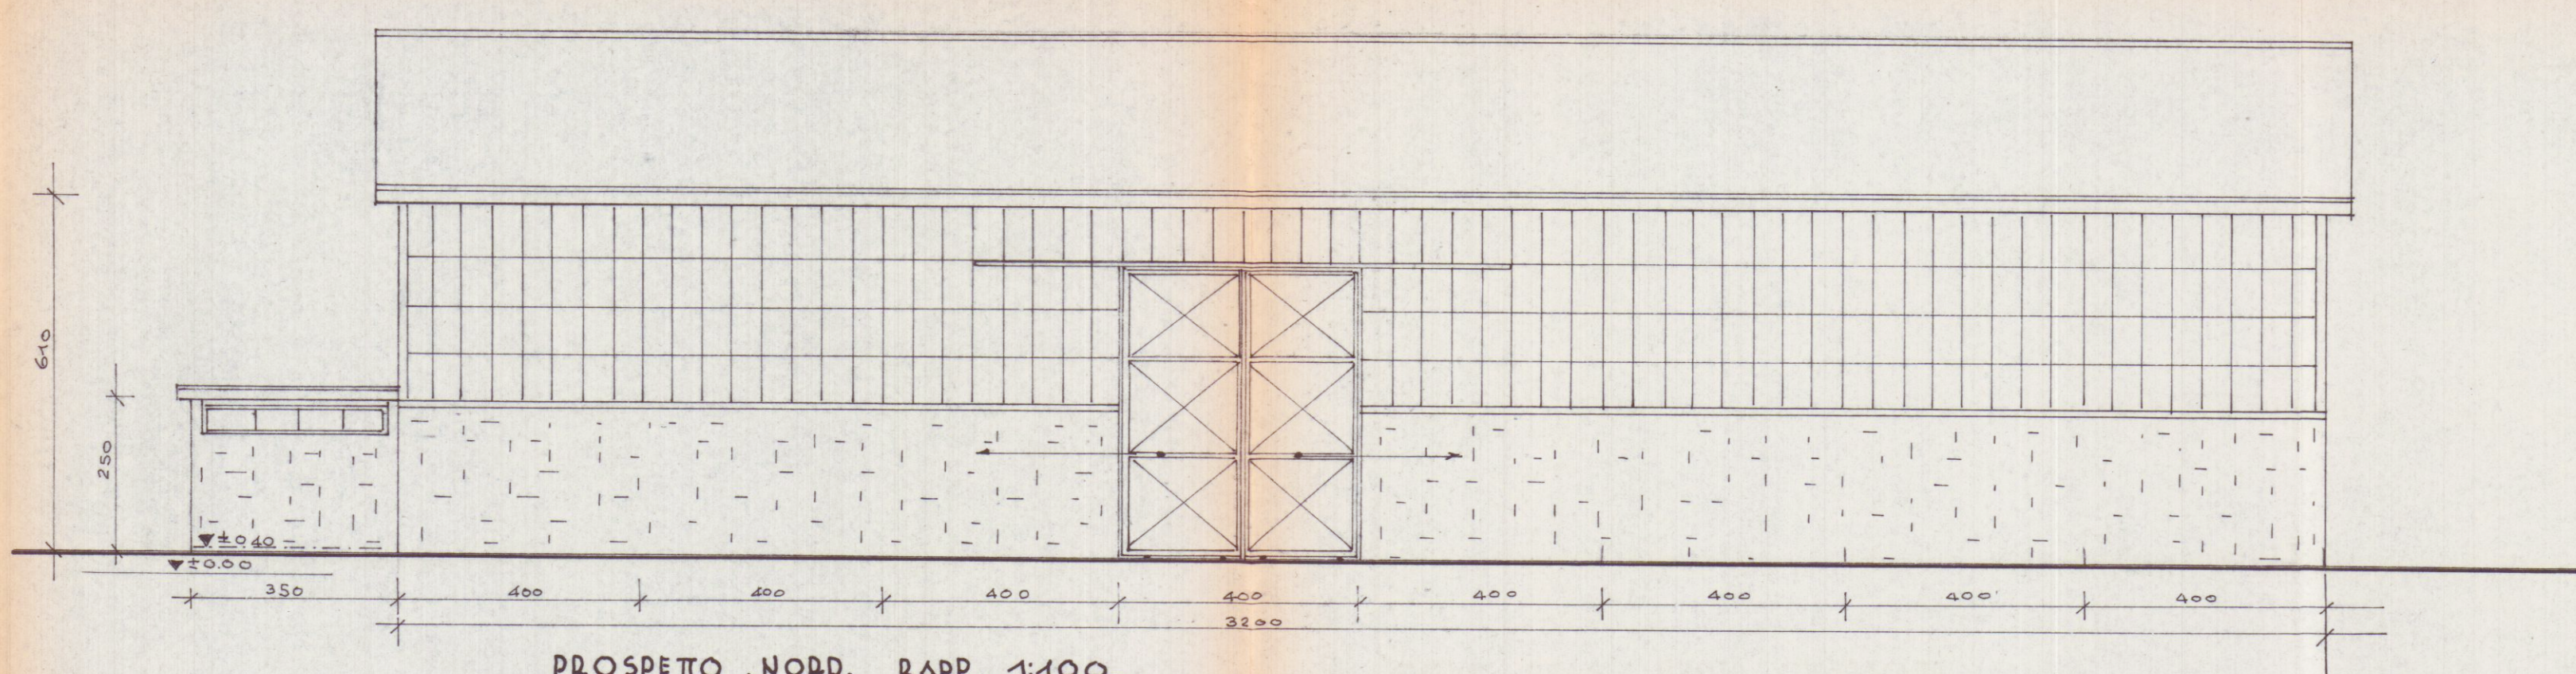

PROSPETTO NORD. RAPP. 1:100.

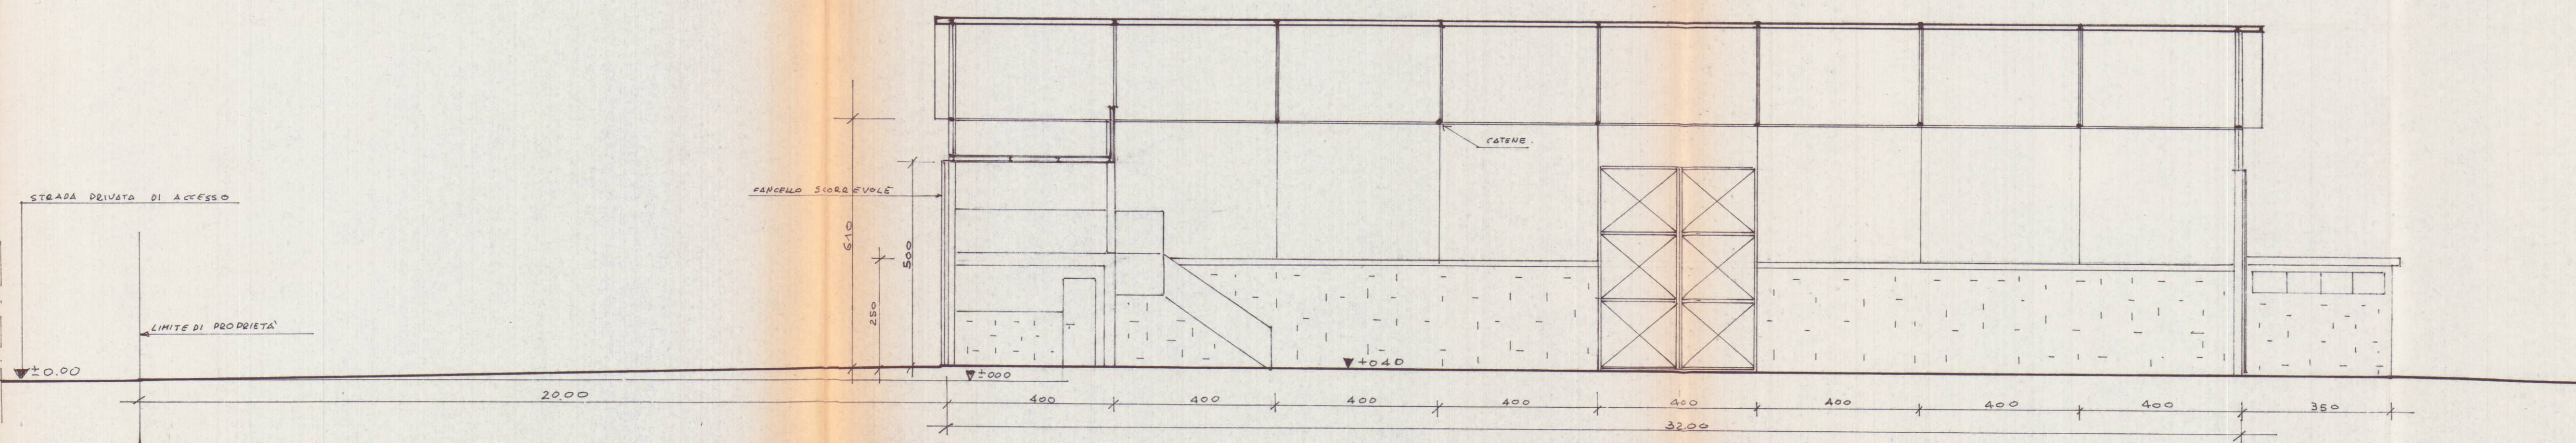

SEZIONE SULL'ASSE LONG. RAPP. 1:100.