


PROGETTO DI EDIFICIO IN CONDOMINIO
PER CIVILE ABITAZIONE - DACO/TUIR/I
A MARINA DI CARRARA NEL TERRENO
DI VIA DELLA RINCHIO/A AI MAPP. 8095, 8096.

TAV. 4.

SECONDA SOLUZIONE
RESPINTO

2/2

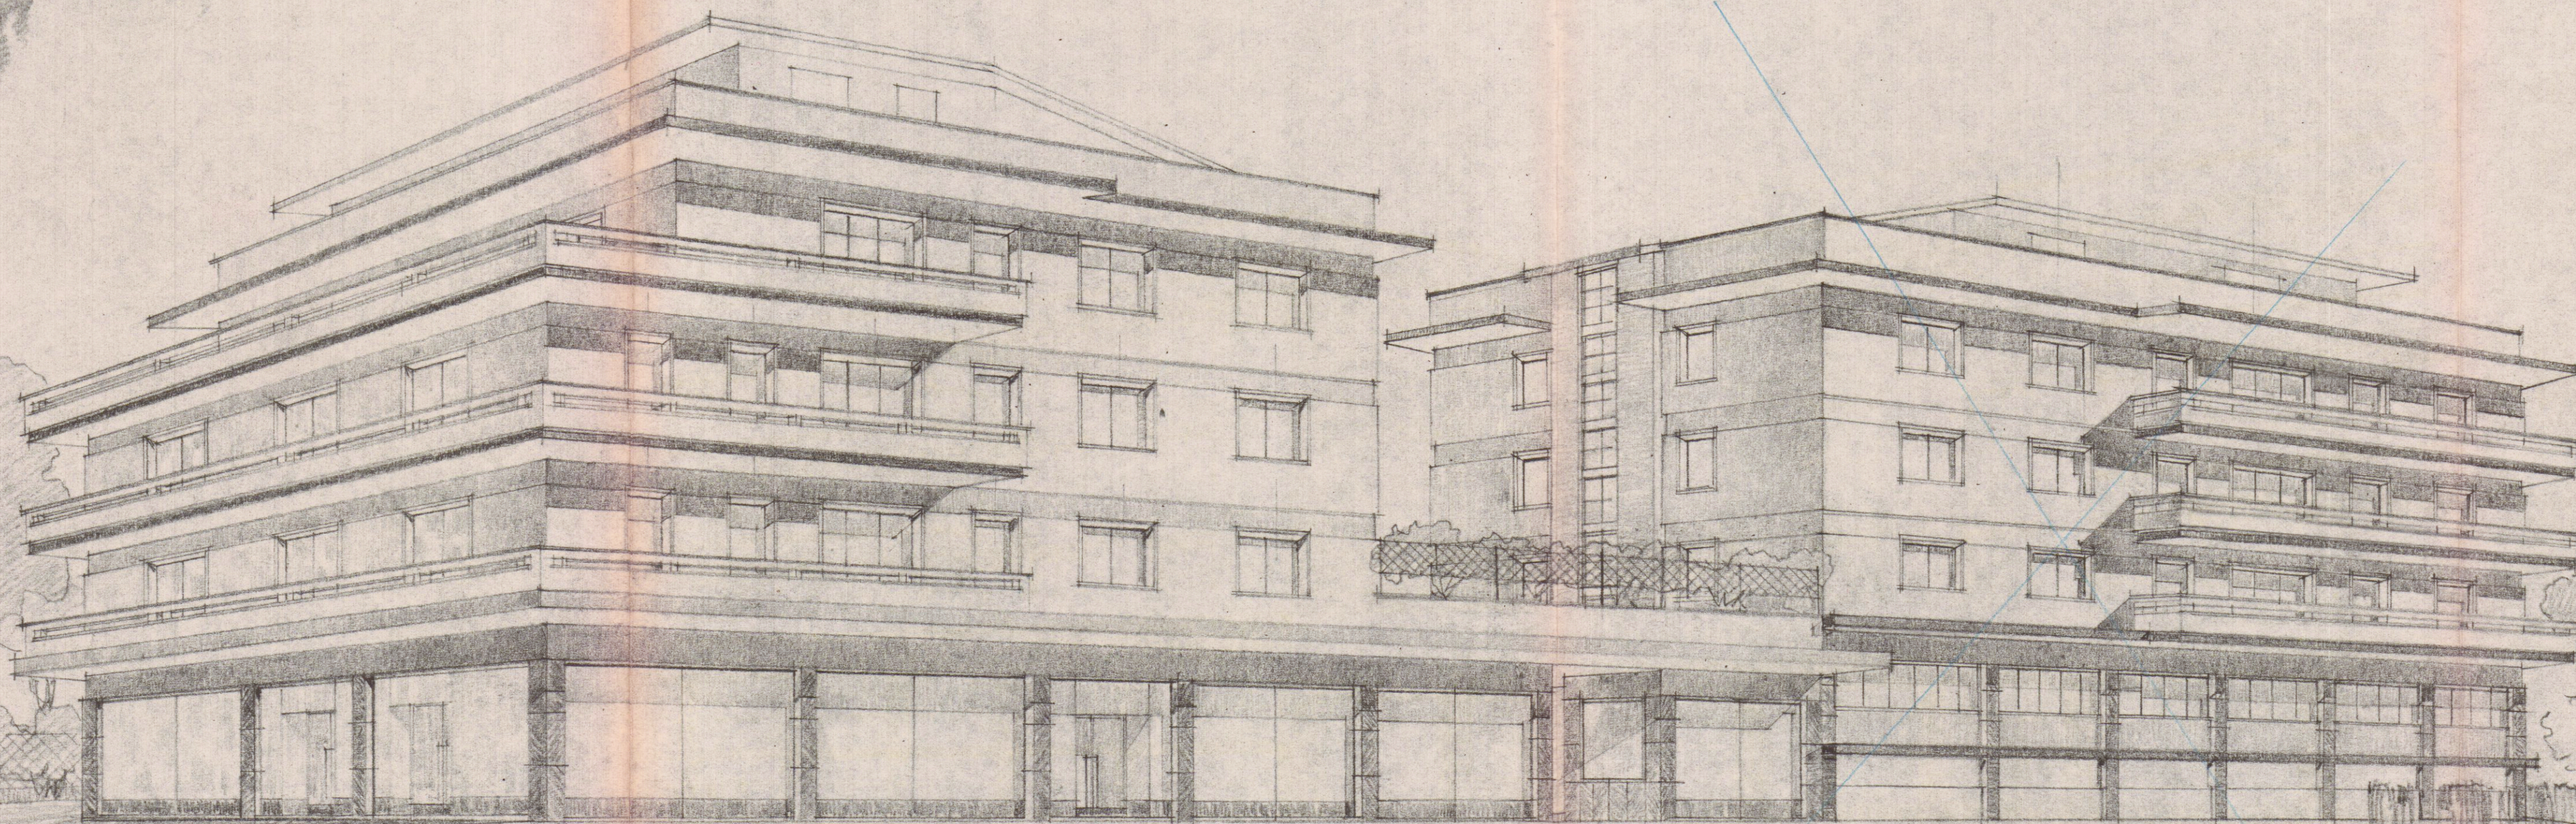

STUDIO TECNICO DI EDILIZIA
Arch. G. E. GALEOTTI
Galleria - Palazzo Uffici 4° P. - Tel. 72.000
CARRARA

B

Altas

PRO/DETIVA — ANGOLO /UD-OVE/T—

EDIFICIO A, SECONDA SOLUZIONE

STUDIO TECNICO DI EDILIZIA
M. DEL NERO E ARCH. G. E. GALEOTTI