




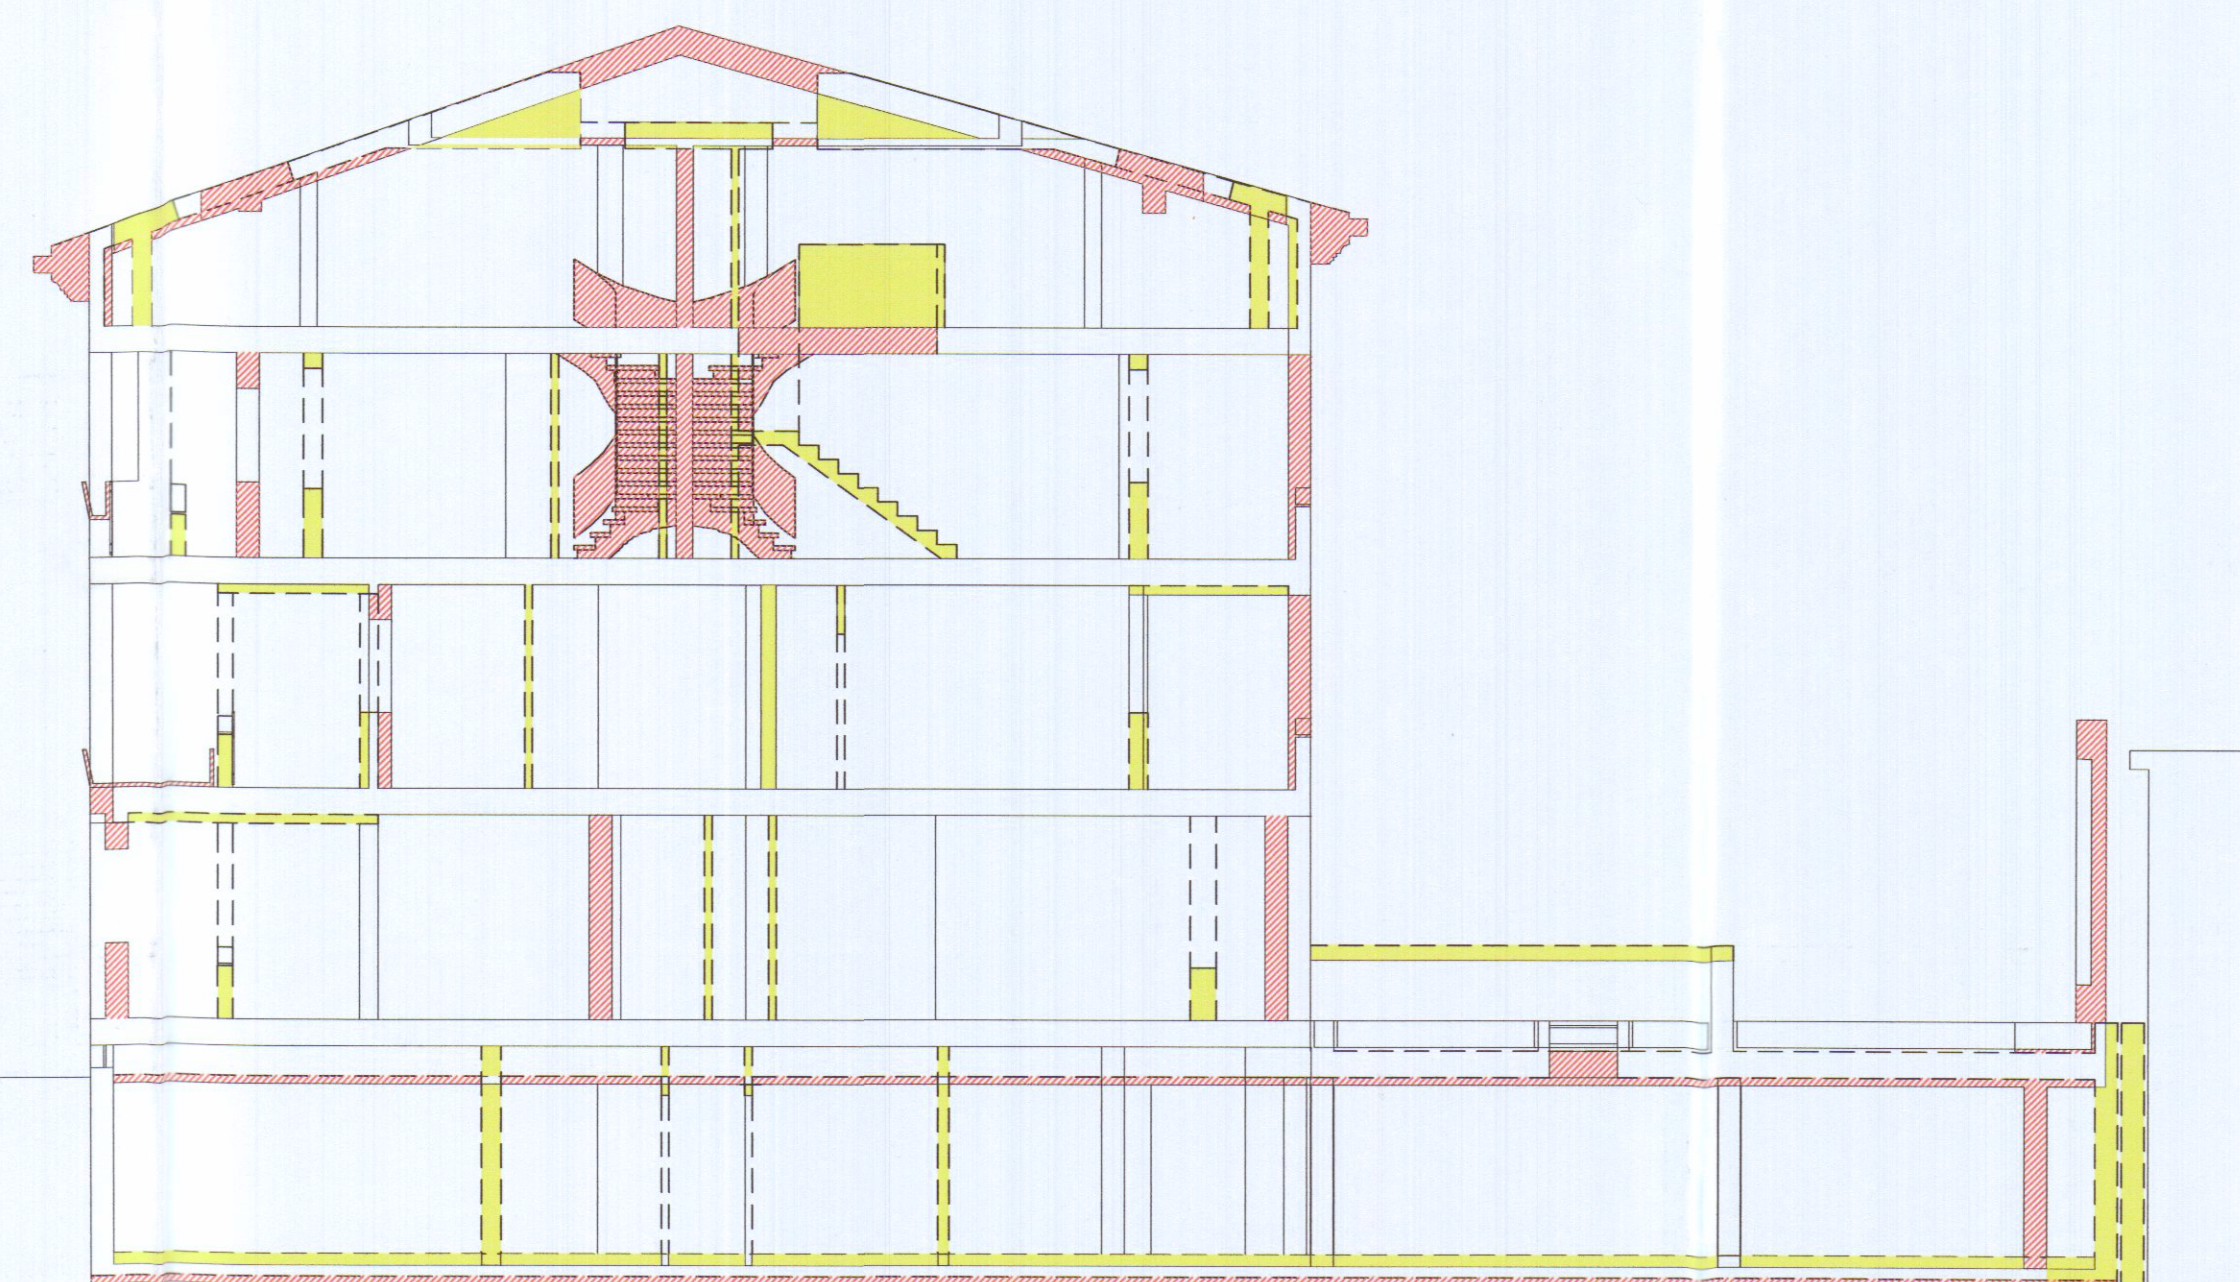


sezione S-1

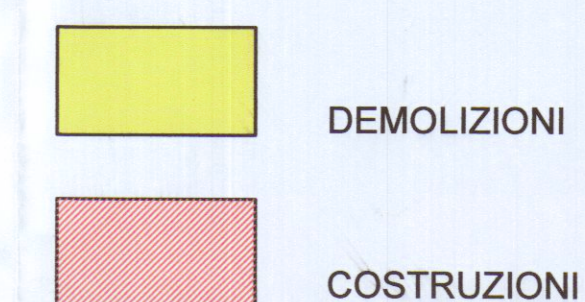

sezione S-2

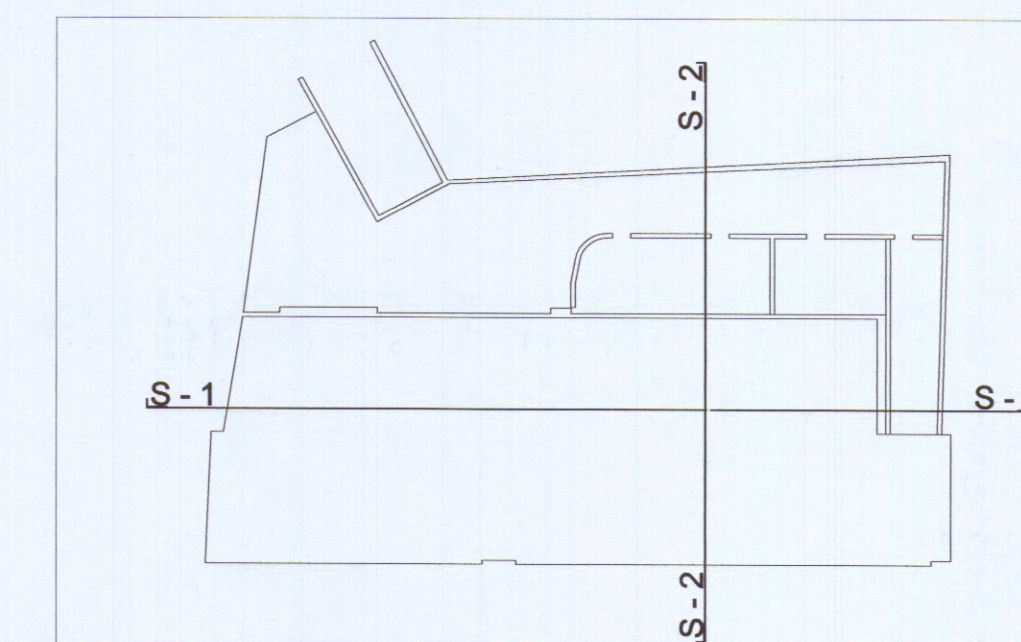

Ingegnere VINCENZO COPPOLA
Via Massa Avenza 283 54100
Massa (MS)
Tel. 0585/855878

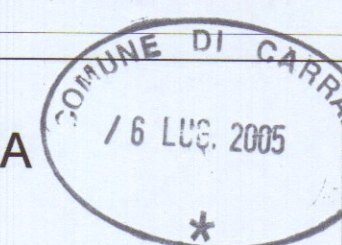

VARIANTE IN CORSO D'OPERA

complesso residenziale
"i loggiati"

via Dell'amico
Carrara

STATO SOVRAPPOSTO

scala
1 : 100

SEZIONI

TAVOLA N.

4C

Il Committente :

RESIDENZA PARADISO srl
L'Amministratore Unico
GIUSEPPE VOLPI

APPROVATO

COMUNE DI CARRARA
SETTORE URBANISTICA

VARIANTE n° 1

Approvato dal Consiglio Comunale

Indirizzo: via Dell'amico, Carrara

elaborato grafico Tav. 1/02

dal Nucleo Valutazione del

Il Responsabile del Procedimento

(Piazza Fontana, Carrara)

Vidimazioni comunali

