


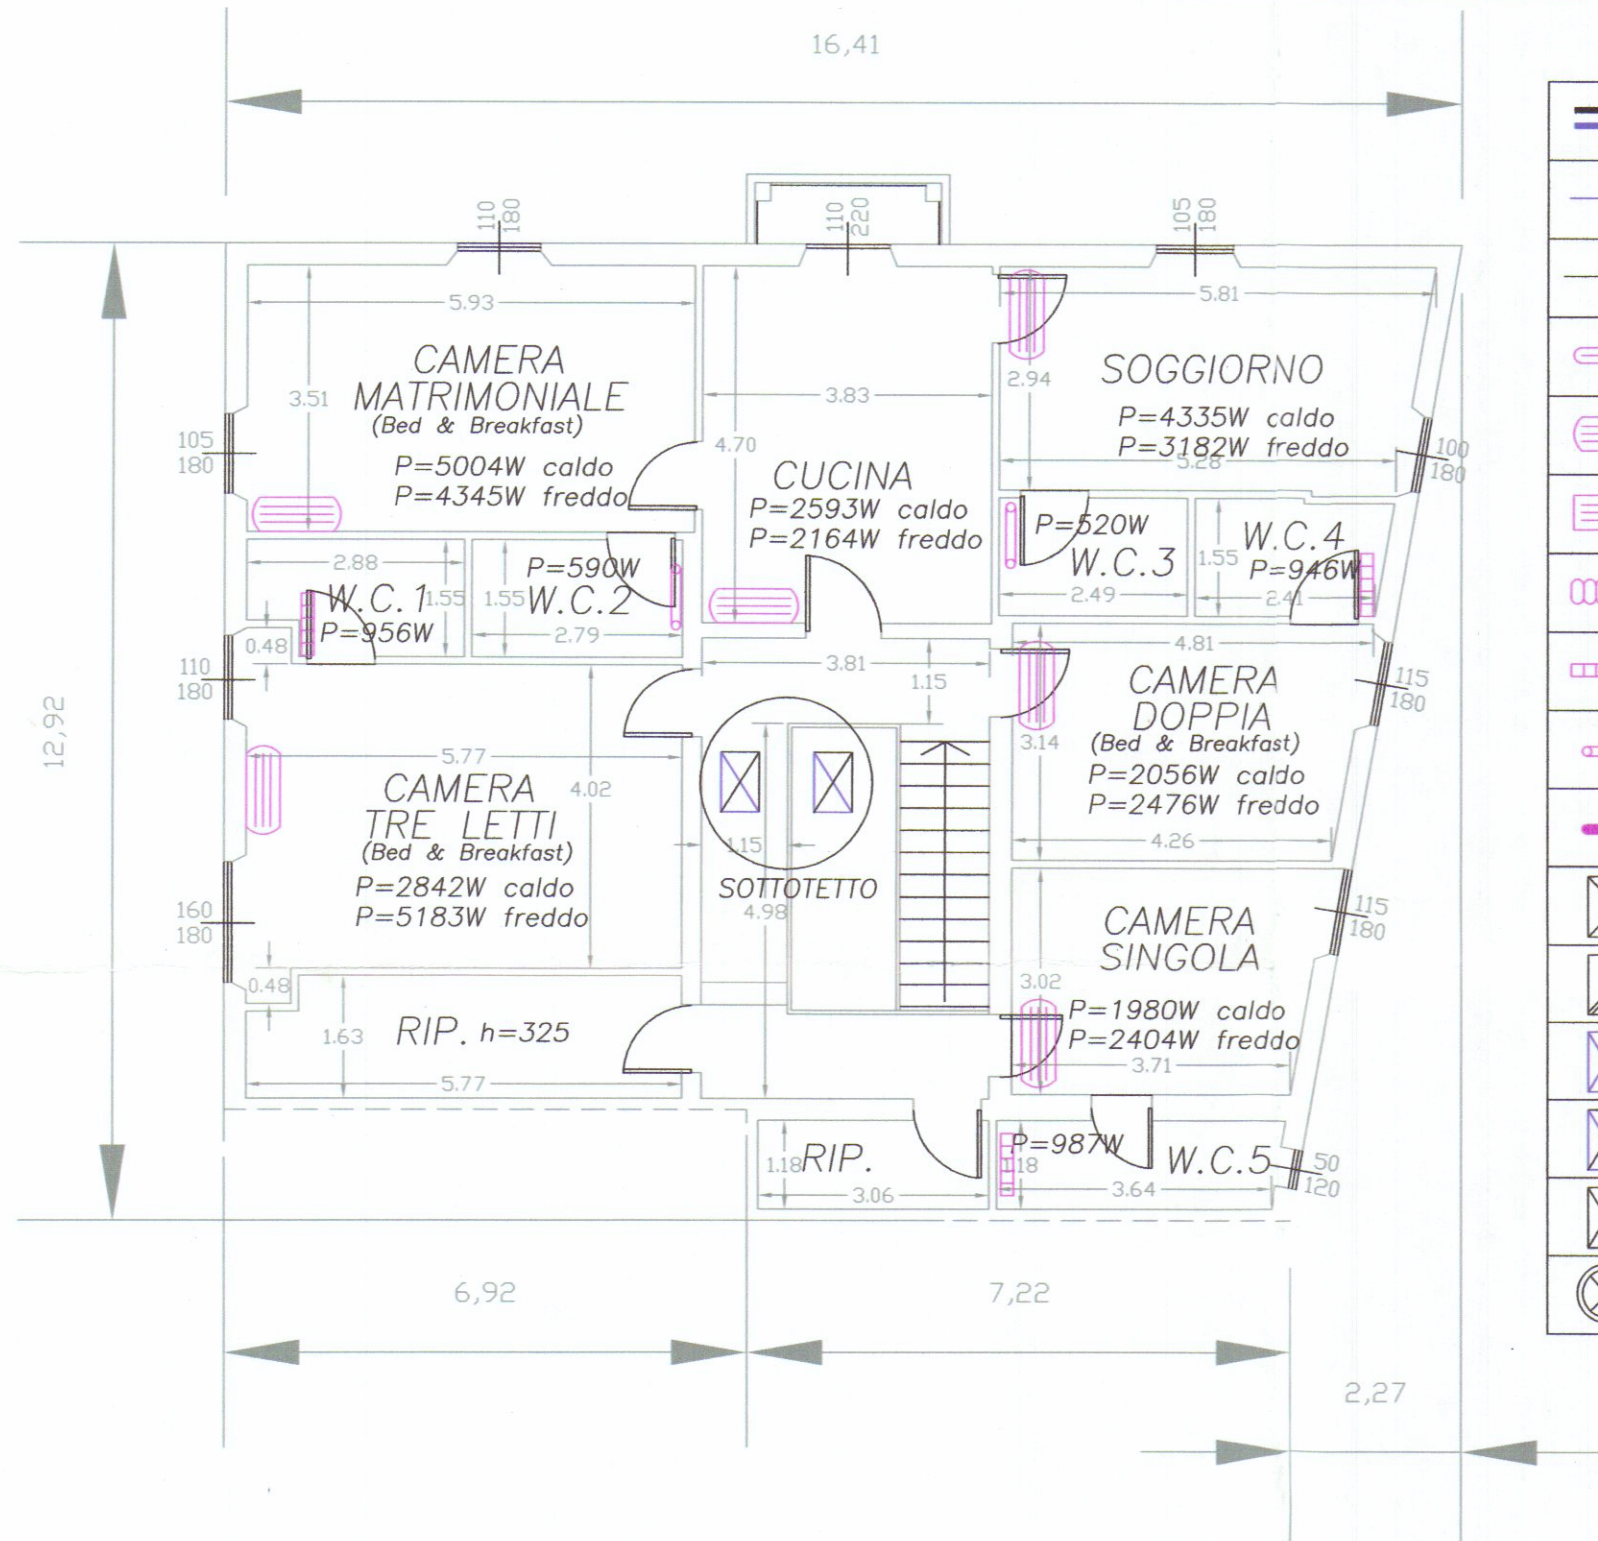

|  |                                              |
|--|----------------------------------------------|
|  | COLLETTORE COMPLANARE                        |
|  | RITORNO ACQUA FREDDA                         |
|  | MANDATA ACQUA CALDA                          |
|  | SPLIT                                        |
|  | UNITA' INTERNA POMPA DI CALORE               |
|  | VENTILCONVETTORE A SOFFITTO                  |
|  | CORPO SCALDANTE IN ACCIAIO                   |
|  | CORPO SCALDANTE IN ALLUMINIO H=800 ELETTRICO |
|  | SCALDASALVIETTE ELETTRICO                    |
|  | TERMO ARREDO CON VALVOLA TERMOSTATICA        |
|  | CALDAIA                                      |
|  | CONDOTTO FUMI                                |
|  | GRUPPO FRIGO                                 |
|  | UNITA' ESTERNA POMPA DI CALORE               |
|  | PANNELLO SOLARE                              |
|  | SERBATOIO SOLARE                             |

unità interne MSZ GC 35 VA da 4,0kW caldo e 3,5kW freddo



Manfredo Bianchi Ingegnere

STUDIO TECNICO : P.za Il Giugno n°14 tel-Fax 0585/776483 CARRARA

OGGETTO : MODIFICHE INTERNE A UNITA' IMMOBILIARE PER ABITAZIONE PER LA REALIZZAZIONE DI UNA ATTIVITA' DI BED & BREAKFAST

TAV. PROPRIETA': LOCALITA':  
PAOLO LOMBARDI VIALE XX SETTEMBRE

TITOLO : VARIANTE VERIFICA TERMICA  
Lg. n°10 del 09/01/1991

| LOCALE              | h    | mq    | sup. fines. | rapp. illum. | mc    |
|---------------------|------|-------|-------------|--------------|-------|
| CAMERA TRE LETTI    | 3.55 | 23.80 | 4.86        | >1/5         | 84.49 |
| CAMERA MATRIMONIALE | 3.55 | 20.64 | 3.87        | >1/6         | 73.27 |
| SOGGIORNO           | 3.55 | 16.25 | 3.69        | >1/5         | 57.69 |
| CAMERA DOPPIA       | 3.55 | 14.25 | 2.07        | >1/7         | 50.59 |
| CAMERA SINGOLA      | 3.55 | 12.00 | 2.07        | 1/6          | 42.60 |
| W.C. 1              | 3.40 | 3.88  | —           | —            | 13.19 |
| W.C. 2              | 3.40 | 3.97  | —           | —            | 13.50 |
| W.C. 3 + ANTIBAGNO  | 3.40 | 3.50  | —           | —            | 11.90 |
| W.C. 4              | 3.40 | 3.60  | —           | —            | 12.24 |
| RIPOSTIGLIO         | 3.25 | 3.61  | —           | —            | 11.73 |
| W.C. 5              | 3.40 | 4.42  | 0.60        | >1/8         | 15.03 |
| RIPOSTIGLIO         | 3.25 | 8.81  | —           | —            | 28.63 |
| CUCINA              | 3.55 | 18.00 | 2.42        | >1/8         | 63.90 |

SUPERFICIE LORDA = 187.15 mq

## SCHEMA DI PRINCIPIO

