

ESTRATTO DI MAPPA

Comune di **CARRARA** Sez. Cens. **1100**

Prot. (Mod. 8) N. **18109** Riscosse L. **1100**

Si rilascia il presente estratto autorizzandone l'uso per la redazione di tipo di frazionamento o tipo mappale.

data **31-10-1981**

IL DIRIGENTE

La validità dell'estratto decade dopo 90 giorni dalla data del rilascio (autenticazione) o della convalida, ma può essere rinnovata in qualsiasi momento, sempreché non siano intervenute variazioni grafiche o censuarie.

CONFERMA DI VALIDITÀ

Prot. (Mod. 8) N. **18109** Riscosse L. **1100**

Si convalida il presente estratto.

data **31-10-1981**

IL DIRIGENTE

PARTICELLE RICHIESTE									
Foglio	Numero	Qualità	Simboli di deduzione	Tariffe		Superficie		Reddito	
				Reddito dominicale	Reddito agrario	ha	ca	lire	cent
80	338	STIA 1.11A				24	10		
80	339	ED				24	0		

ESTREMI DELL'APPROVAZIONE

DATI DA RIPORTARE NEL DOCUMENTO TRASLATIVO

TIPO N. **855** ANNO **1981**

Si autorizza l'uso del presente tipo riconosciuto conforme alle norme vigenti restituito per decorrenza del termine di legge (*) entro 90 giorni dalla data sottoindicata.

La proroga della validità oltre tale scadenza deve essere richiesta all'Ufficio, limitatamente alle particelle derivate nel frattempo non variate.

IL DIRIGENTE

data **31-10-1981** IL DIRIGENTE DELLA II SEZIONE (Geom. Prnc. Dott. Alfonso Molinari)

Prot. (Mod. 8) N. **18109** Riscosse L. **1100**

(*) In questo caso è data facoltà di richiederlo entro i sei mesi l'esame del tipo senza ulteriore spesa: per detto esame l'Ufficio non è però soggetto a rispetto di termini.

Il tipo, sottoposto ad esame a richiesta oltre i termini, è riconosciuto conforme alle norme vigenti.

IL DIRIGENTE

data **31-10-1981** Prot. (Mod. 8) N. **18109** Riscosse L. **1100**

Tributi versati con Prot. N. **18109**

CONFERMA DI VALIDITÀ

Si riconosce la conformità alle norme vigenti

Si restituisce per decorrenza del termine di legge e pertanto si proroga per 90 giorni dalla data sottoindicata la validità dell'intero tipo / per le sole particelle derivate


IL DIRIGENTE

data **31-10-1981** Prot. (Mod. 8) N. **18109** Riscosse L. **1100**

VERIFICA DEL TIPO IN CAMPAGNA

IL TECNICO ERARIALE

data **31-10-1981** IL DIRIGENTE

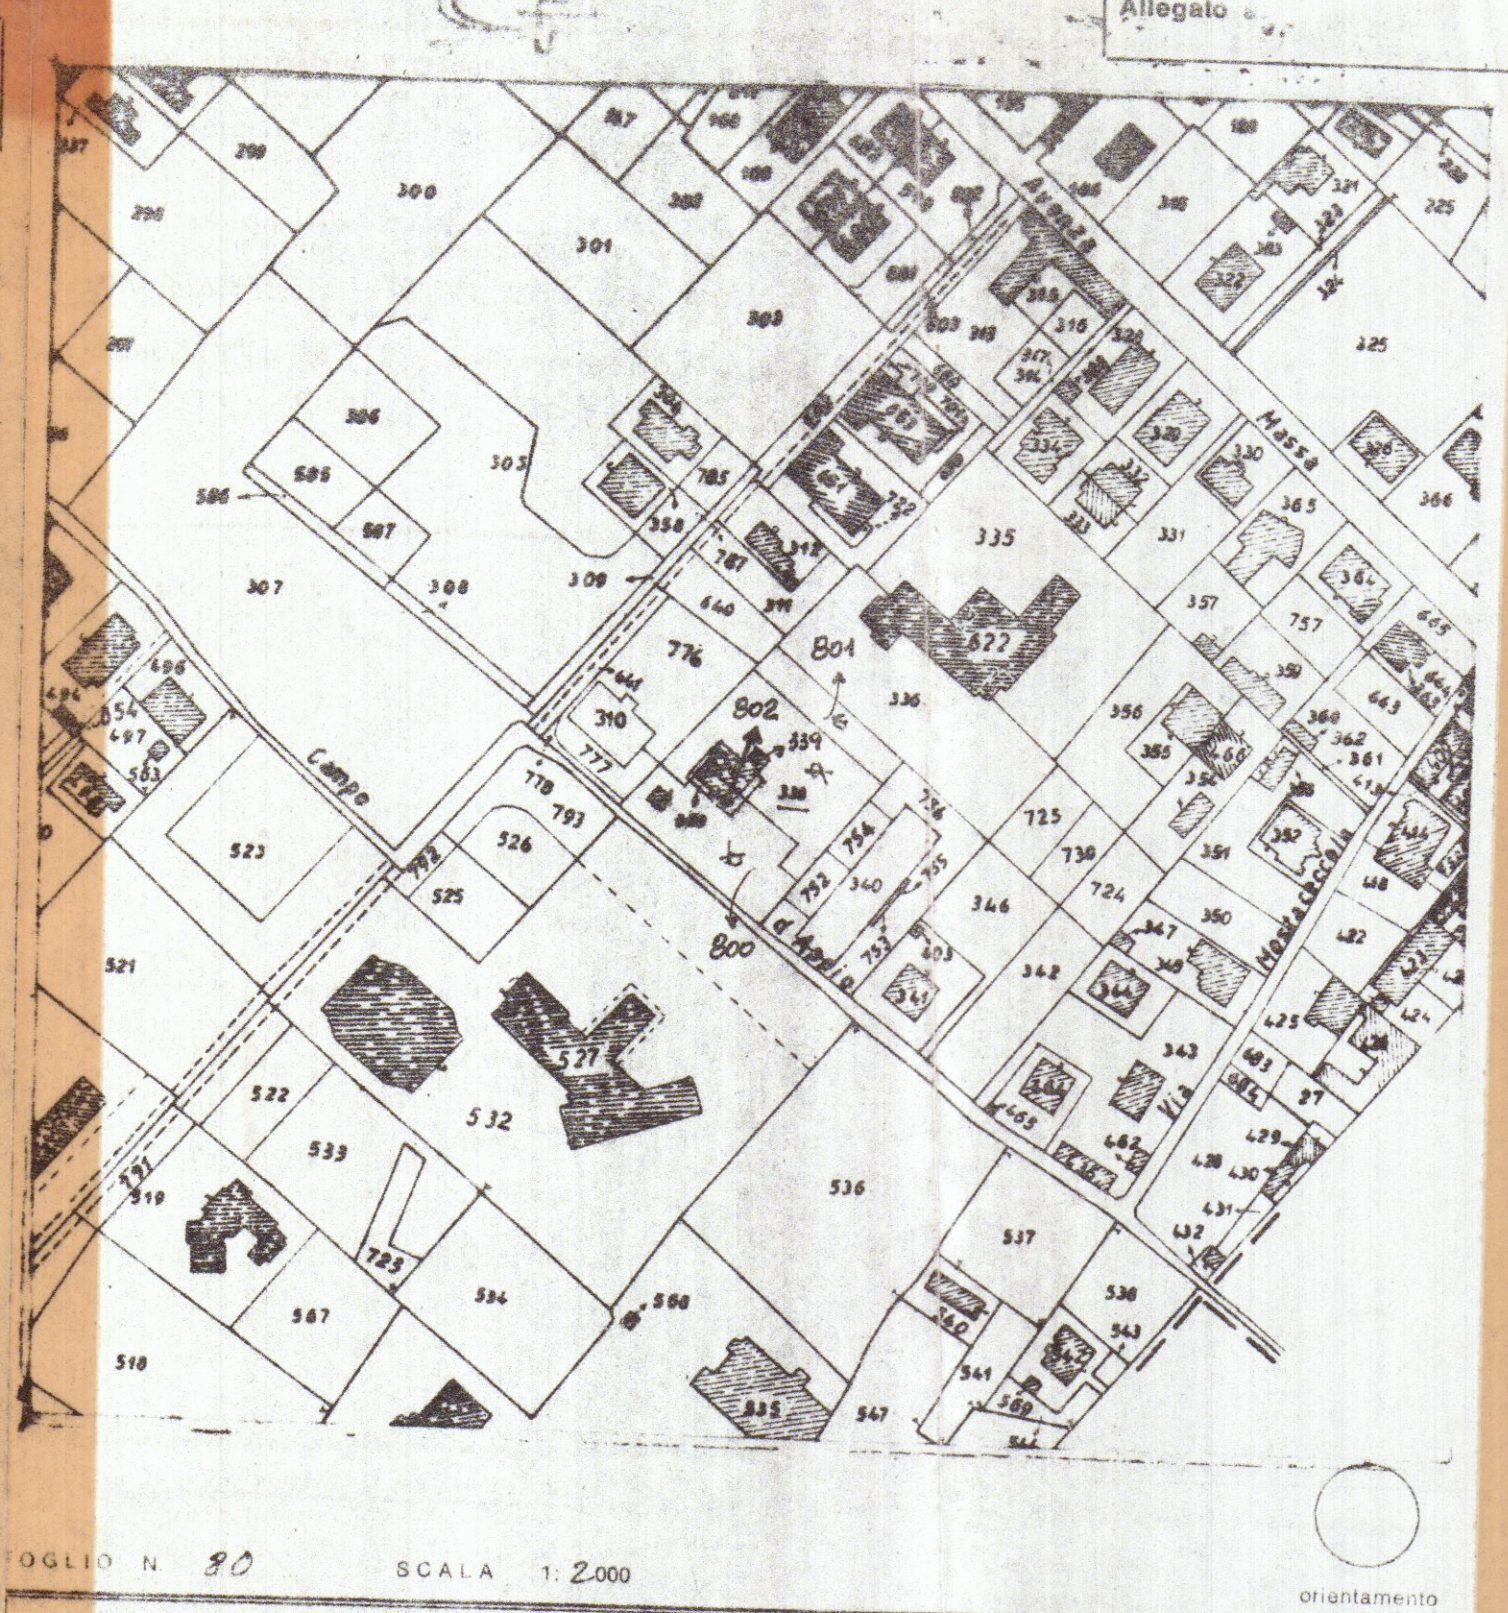

Dichiaro di aver redatto il presente tipo in base ai rilievi sul luogo

Descrizione dei punti di appoggio e delle nuove linee dividenti:

A=Tr. l'ingombro lat. fabbricato su ciglio strada

B=centro fossa

Le linee sono riportate virtuali alle estremità (se necessario seguitare negli spazi liberi o in fogli allegati)

IL PERITO **BASSANI RODOLFO** (cognome e nome in chiaro) Iscritto al N. **79**

dell'Albo dei **ARCHITETTI** della Provincia di **MASSA CARRARA**


Data **31-10-1981** Firma **Rodolfo Bassani**

Firma delle parti o loro delegati

D. Maria

Baron...

Baron...

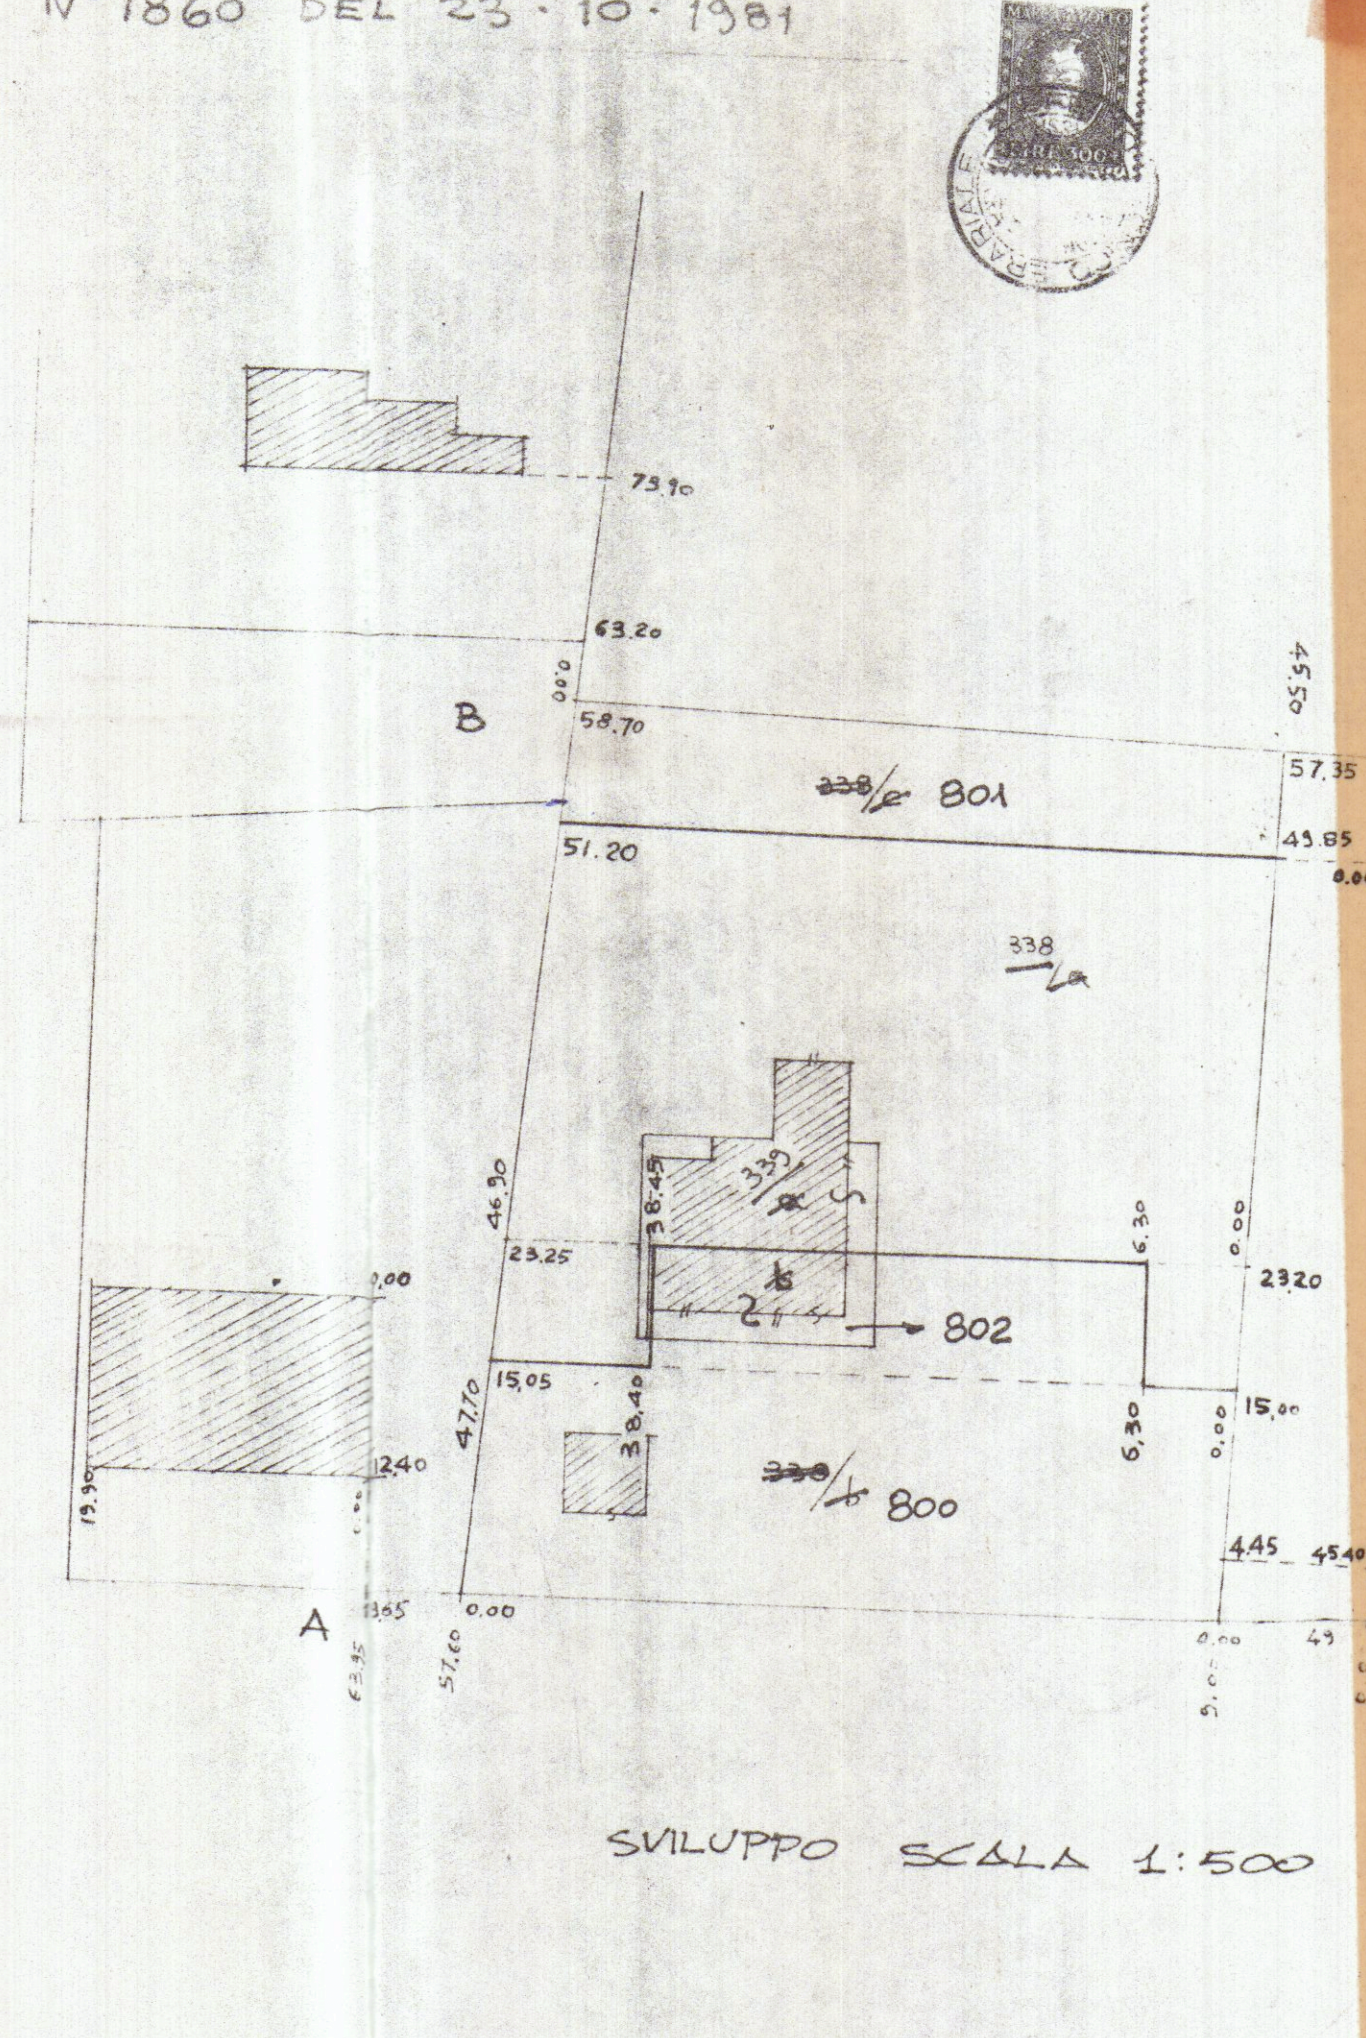

SVILUPPO SCALA 1:500

Allegato A- del N. 18109

Allegato B- del N. 18109

Allegato C- del N. 18109

DIMOSTRAZIONE DI FRAZIONAMENTO

Comune di **CARRARA** Sez. Cens. di **1100** (quando abbia catasto separato) Riservato agli Uffici

Provincia di **MASSA CARRARA**

La presente dimostrazione è riferita al tipo di frazionamento fatto sull'estratto di mappa N. 18109 dell'anno 81.

N. PROTOCOLLO TIPO **855**

DATA DI APPROVAZIONE **31-10-1981**

RISULTATO DEL FRAZIONAMENTO

FOGLIO	NUMERO	SUPERFICIE CATASTALE	REDDITI CATASTALI	
			Dominicale	Agrario
			Lire	Lire
80	338	24 10		
	338	11 70		
	800	9 00		
	801	3 40		
80	339	2 40		
	339	1 50		
	802	90		

IL PERITO **Rodolfo Bassani**

N. B. Il Perito deve firmare con firma autografa (non a ricalco) le due parti simili dello stampato.

La presente dimostrazione segue sul retro

Per la regolarità della presente dimostrazione, si rinvia alla dichiarazione rilasciata sul mod. 51 a cui il presente modello è allegato.

IL DIRIGENTE II SEZ. (Geom. Prnc. Dott. Alfonso Molinari)