



COSTRUZIONE DI DUE GABINETTI A
 GRAGNANA - SIG. RASPOLINI OLGA
 VIA RISSORGIMENTO - SCALA 1:100
 E SIG. CRICCA MARIA

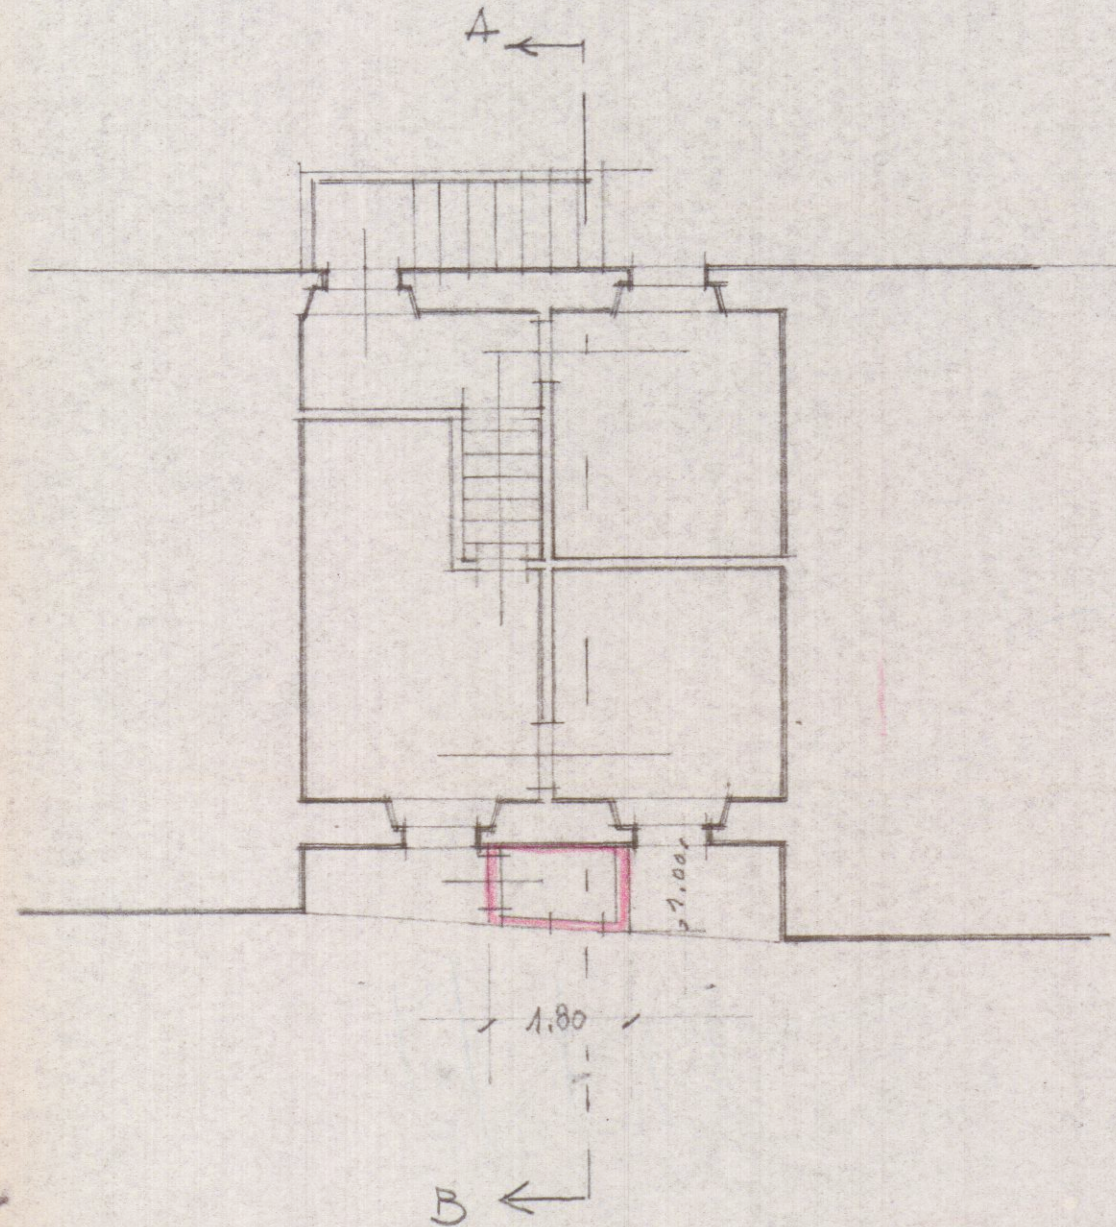

PIANI DEL FABBRICATO
 CON IL GABINETTO DI PROGETTO



PROSPETTO DEL RETRO
 CON I GABINETTI IN PROGETTO

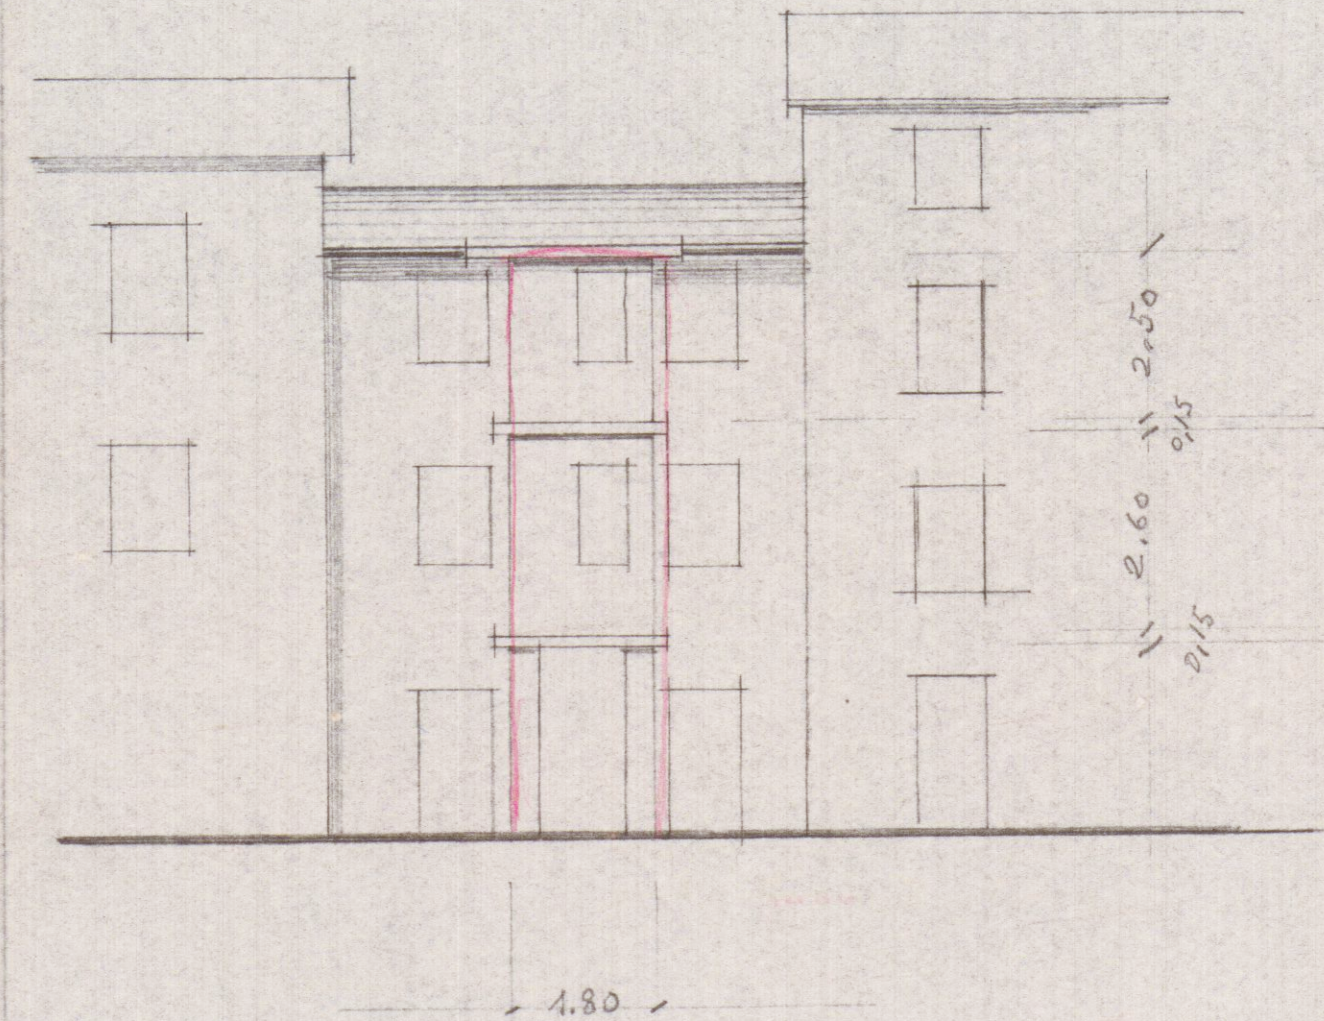

SEZIONE A-B CON I GABINETTI
 IN PROGETTO

