
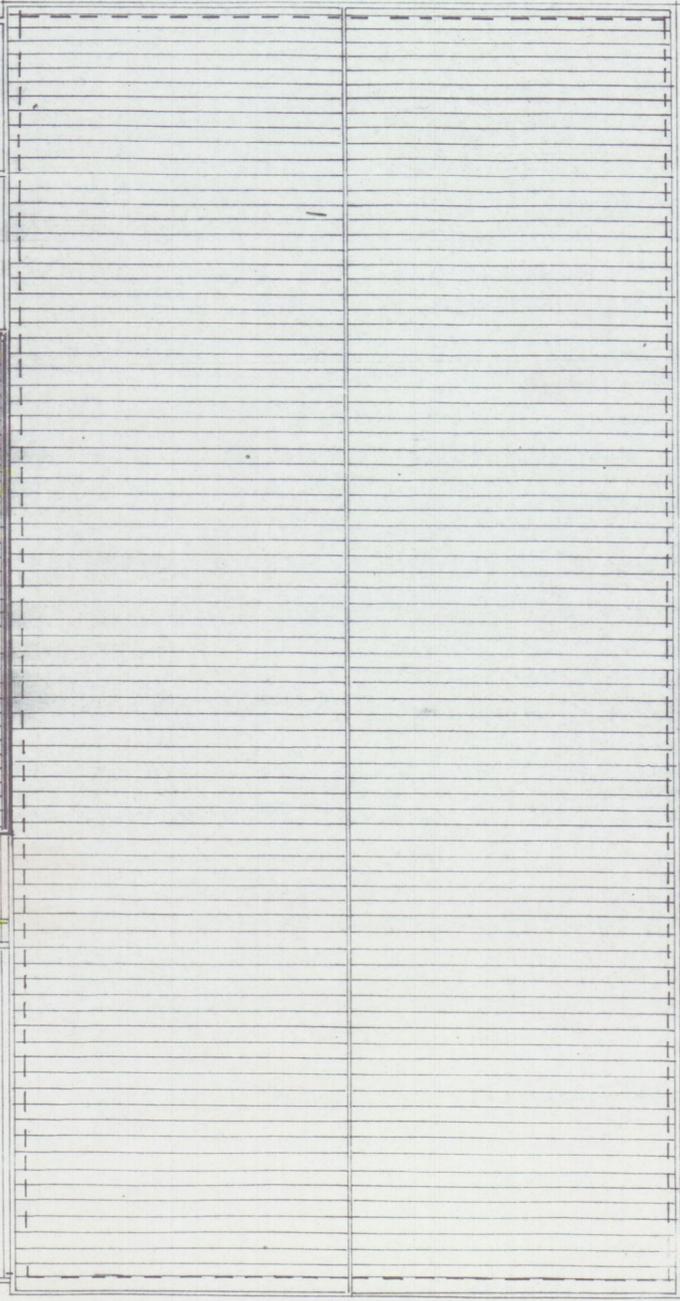
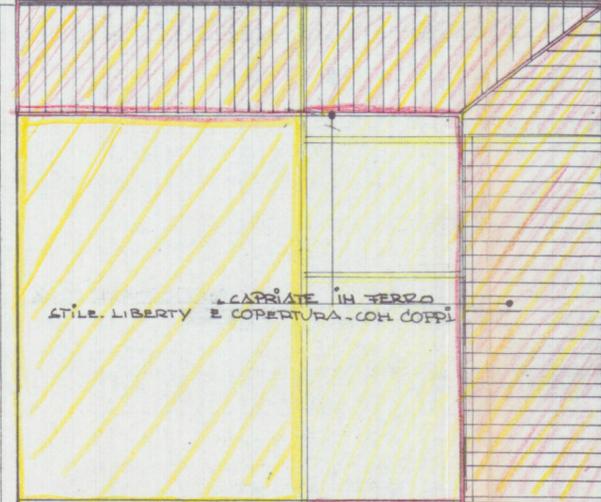
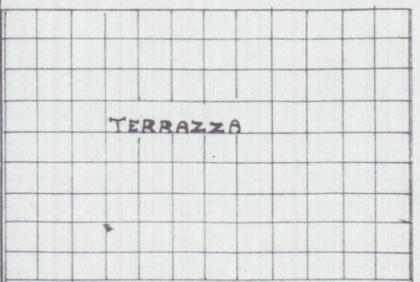


PALAZZO DI PROPRIETA' "CASSA DI RISPARMIO DI CARRARA"  
VIA - ROMA - VERDI - E. CHIESA  
TAV. 11  
PROG. ARCH. DANIELA DEL CARLO  
TAVOLA DI RAPPRESENTAZIONE  
SCALA 1:400

97  
101  
105  
109

PIANTA COPERTURA  
ORDINE  
DANIELA DEL CARLO  
1972

POSTEGGIO

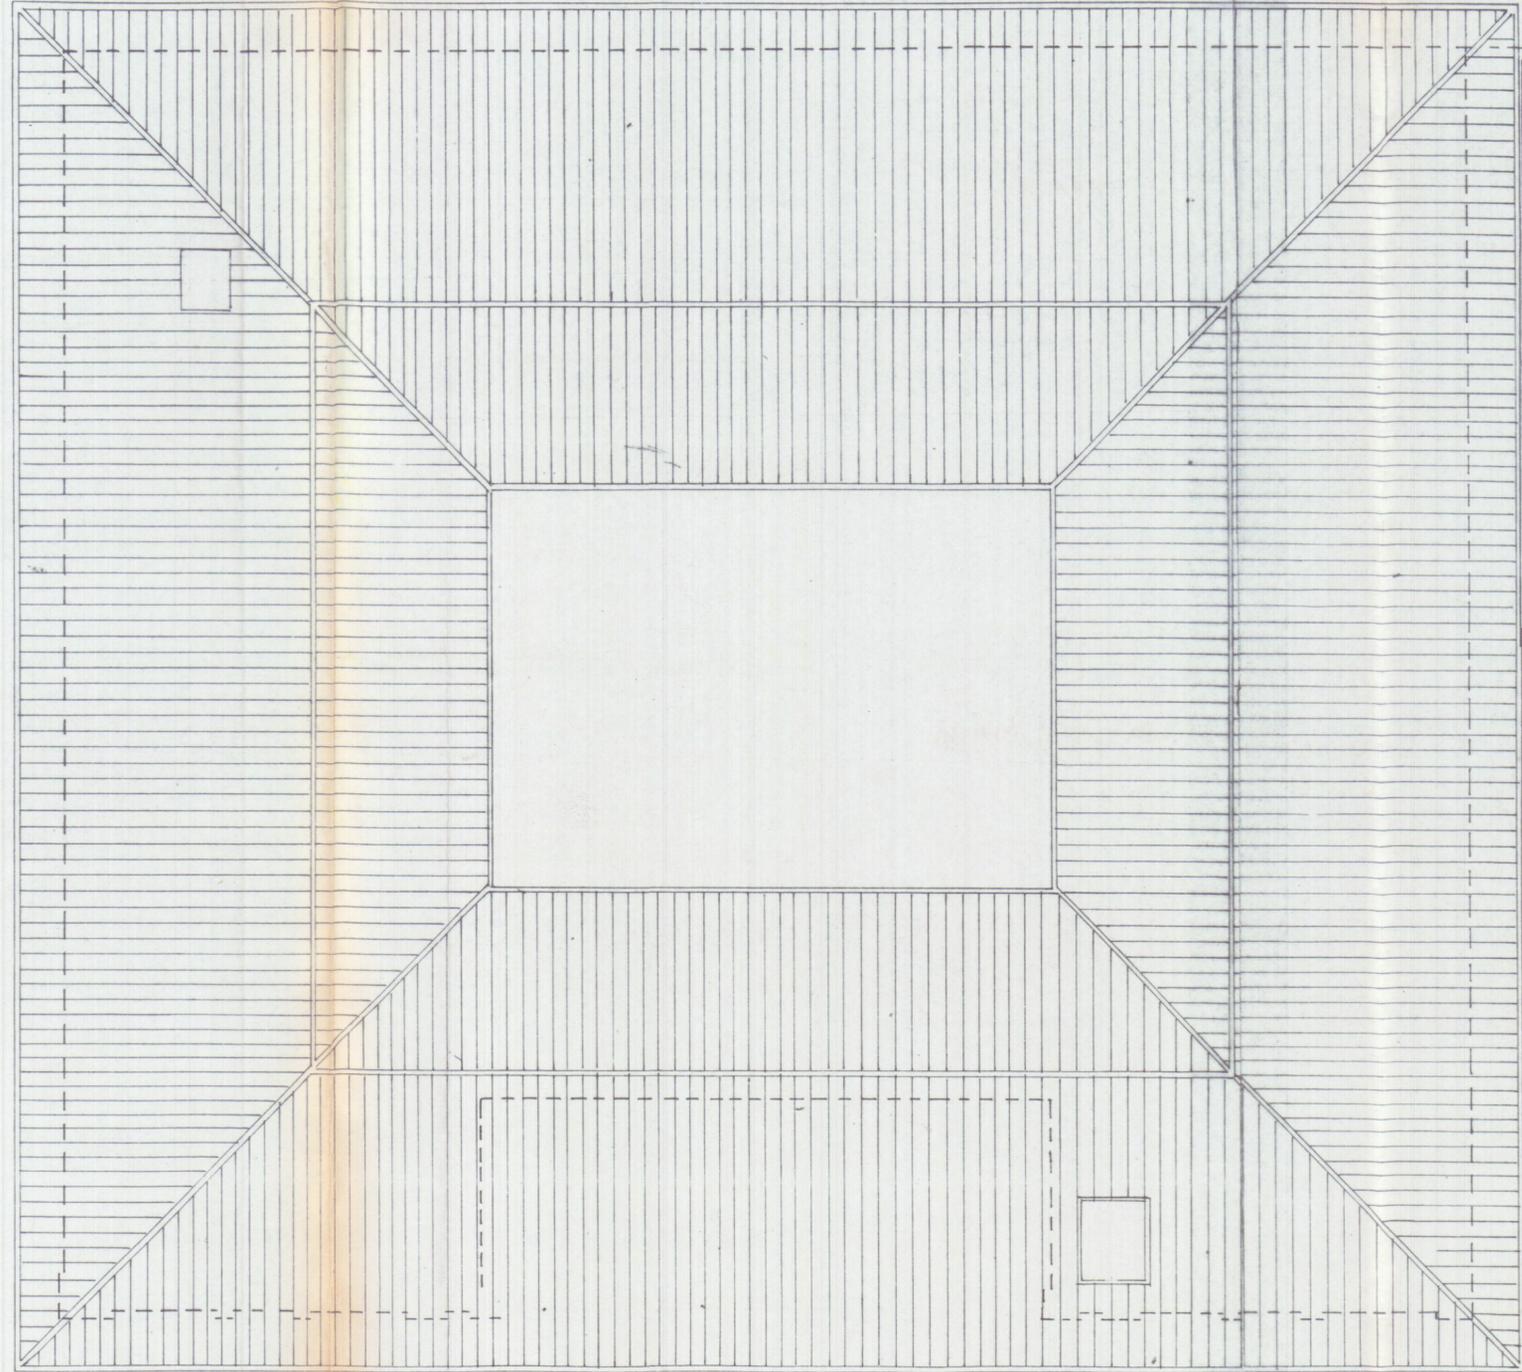

VIA ROMA