28 OTT. 1975

9 A

ORDINE ARCHITETTI LUCIO GRANA N° 530 TORINO

PROPRIETÀ: BERTOLINI FERRARI MARIA

VIA MONZONI AVENZA

APPROVATO

27 FEB. 1976 CONTROLLATO

Approvato dal Sindaco alle condizioni indicate in permesso di costruire n° 33 del 17.1.76

L'ING. CAPO

UFFICIO URB.

SCALA 1:100

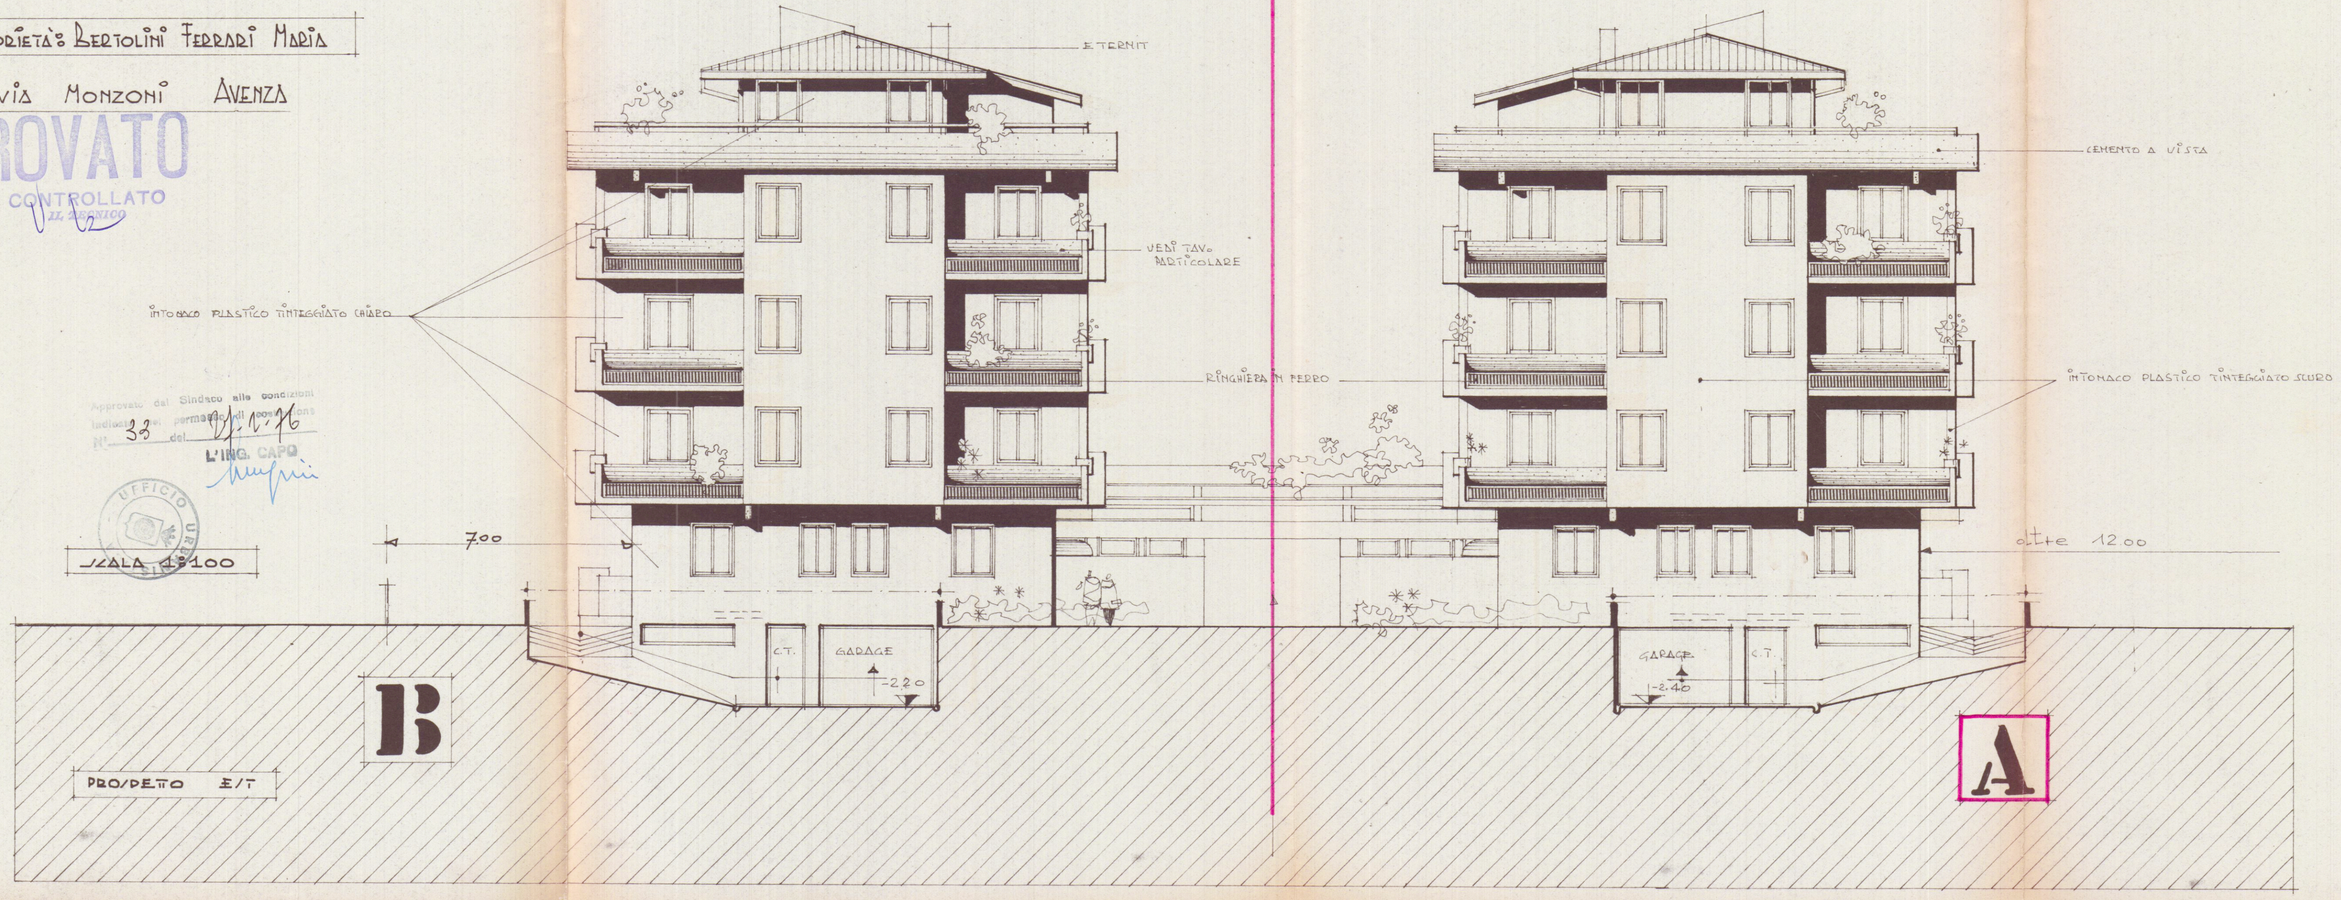

PROSPETTO E/T