
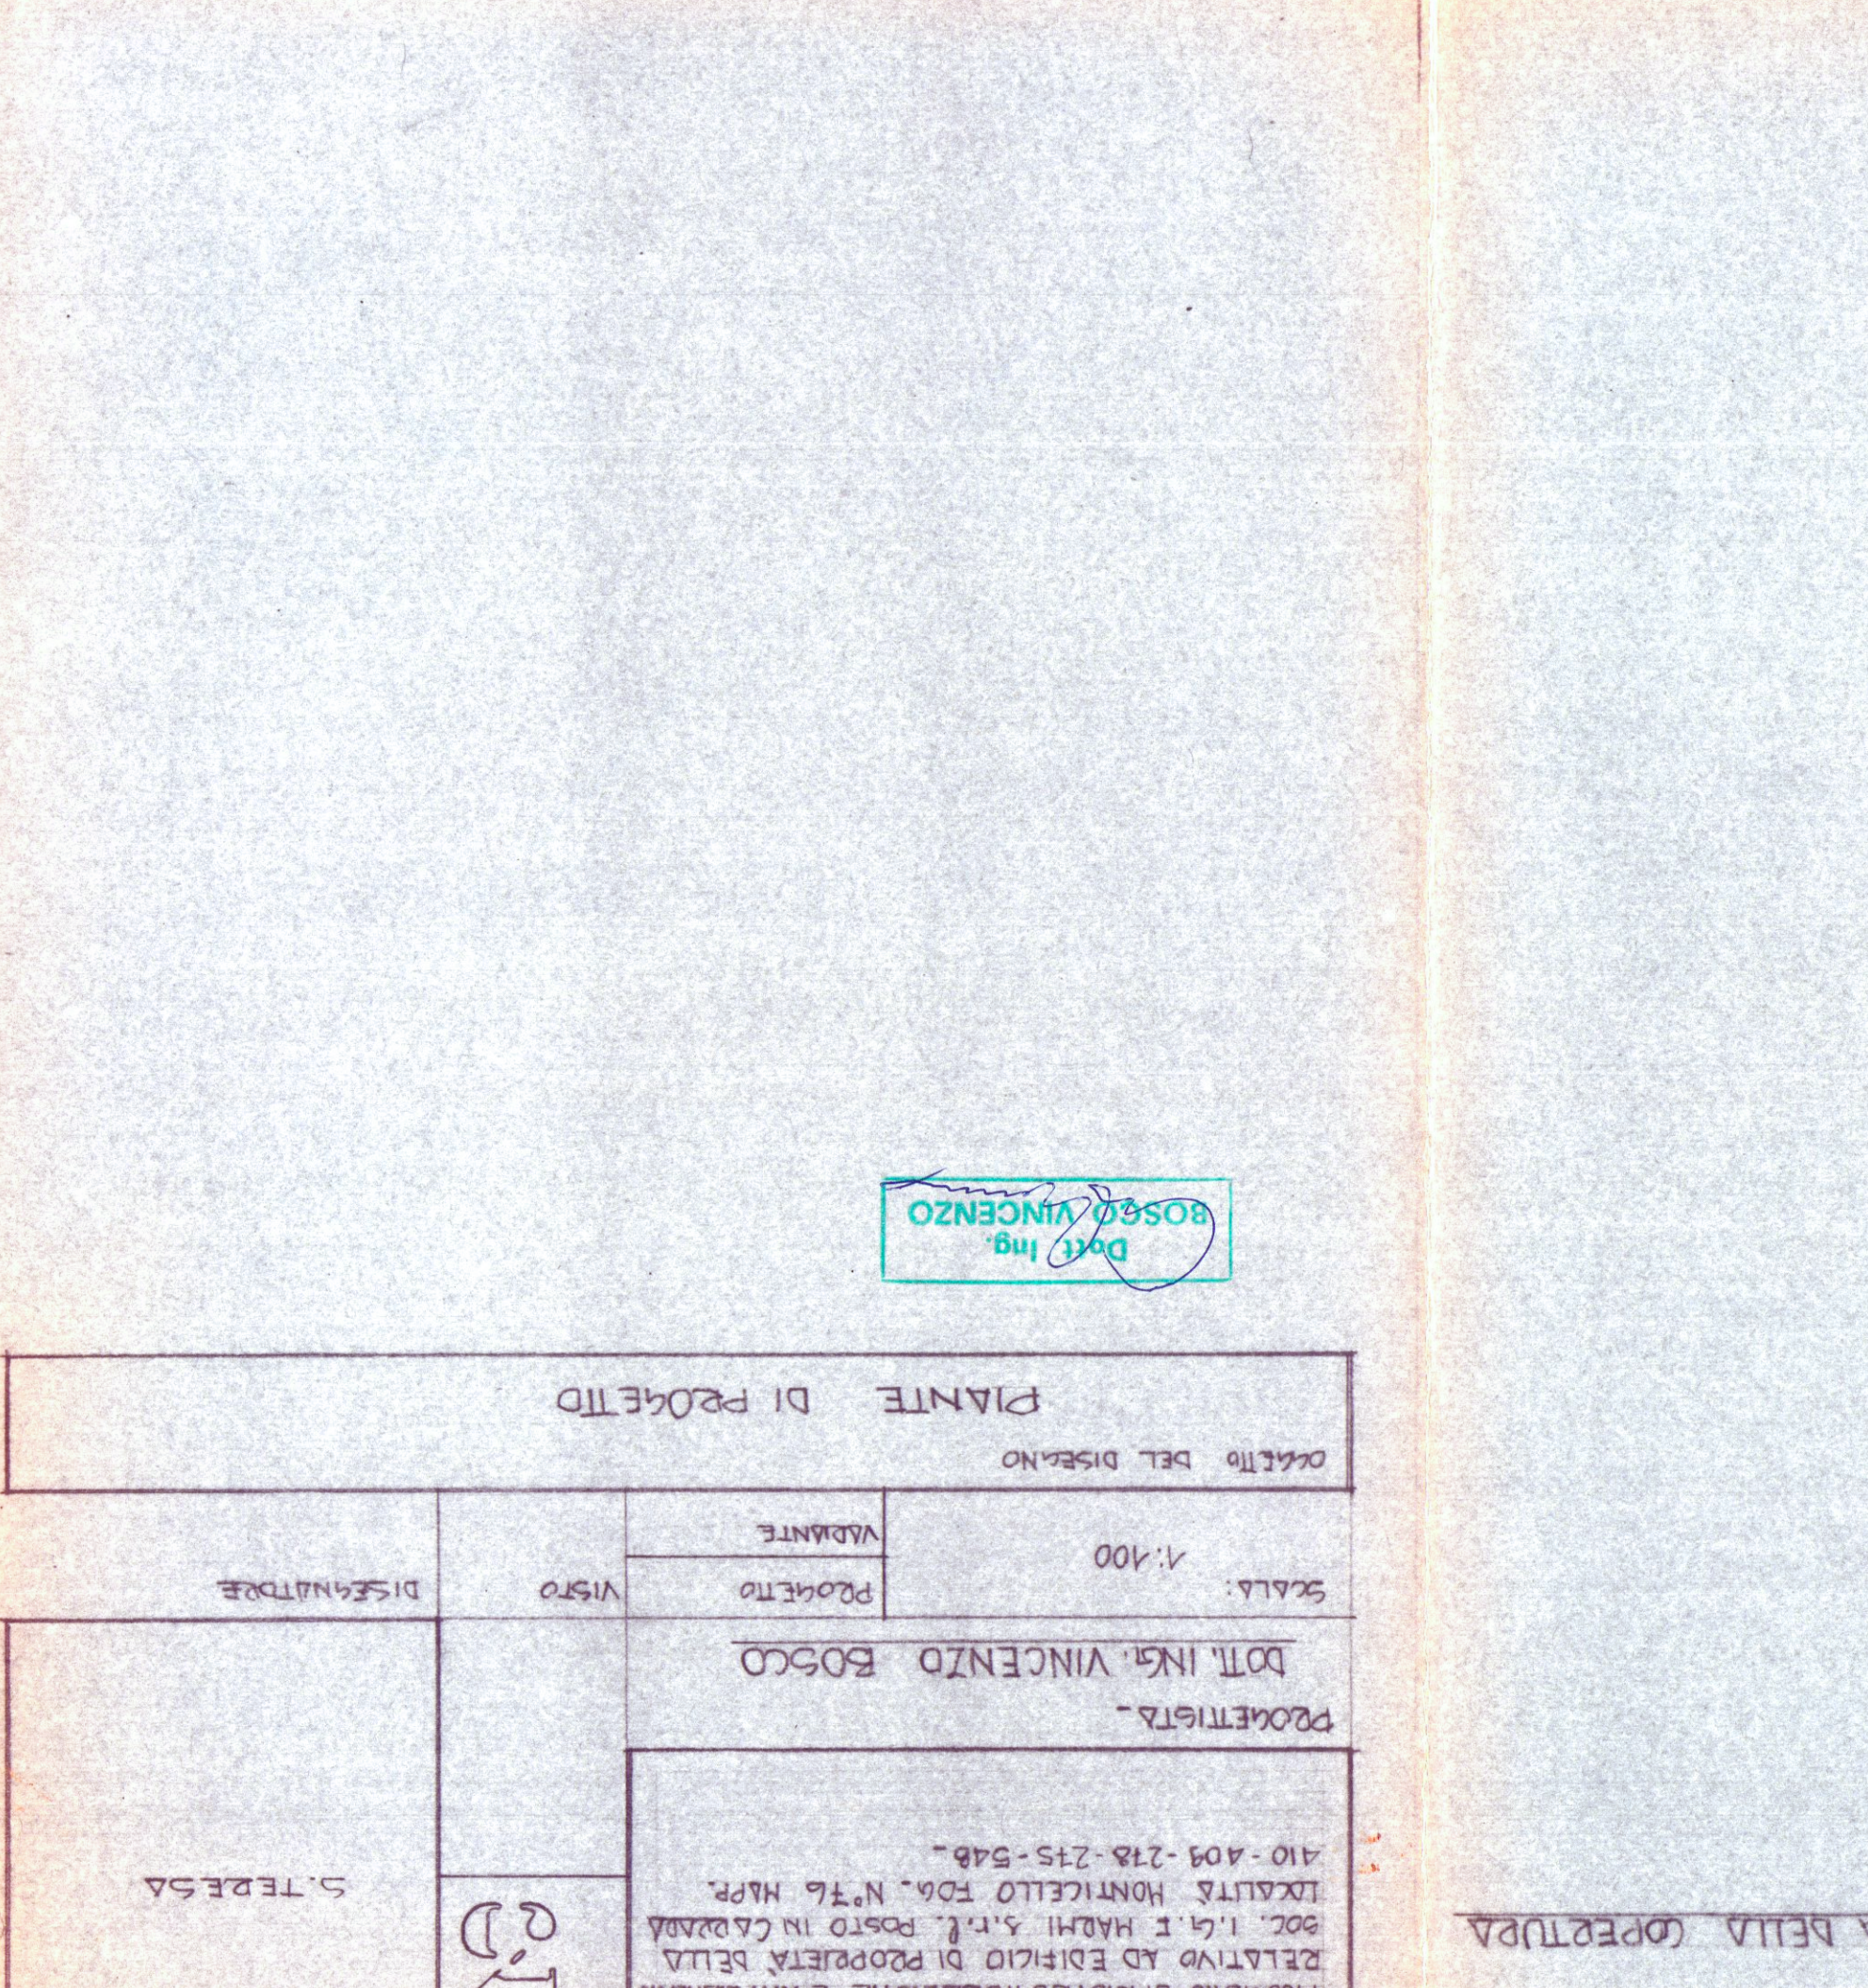
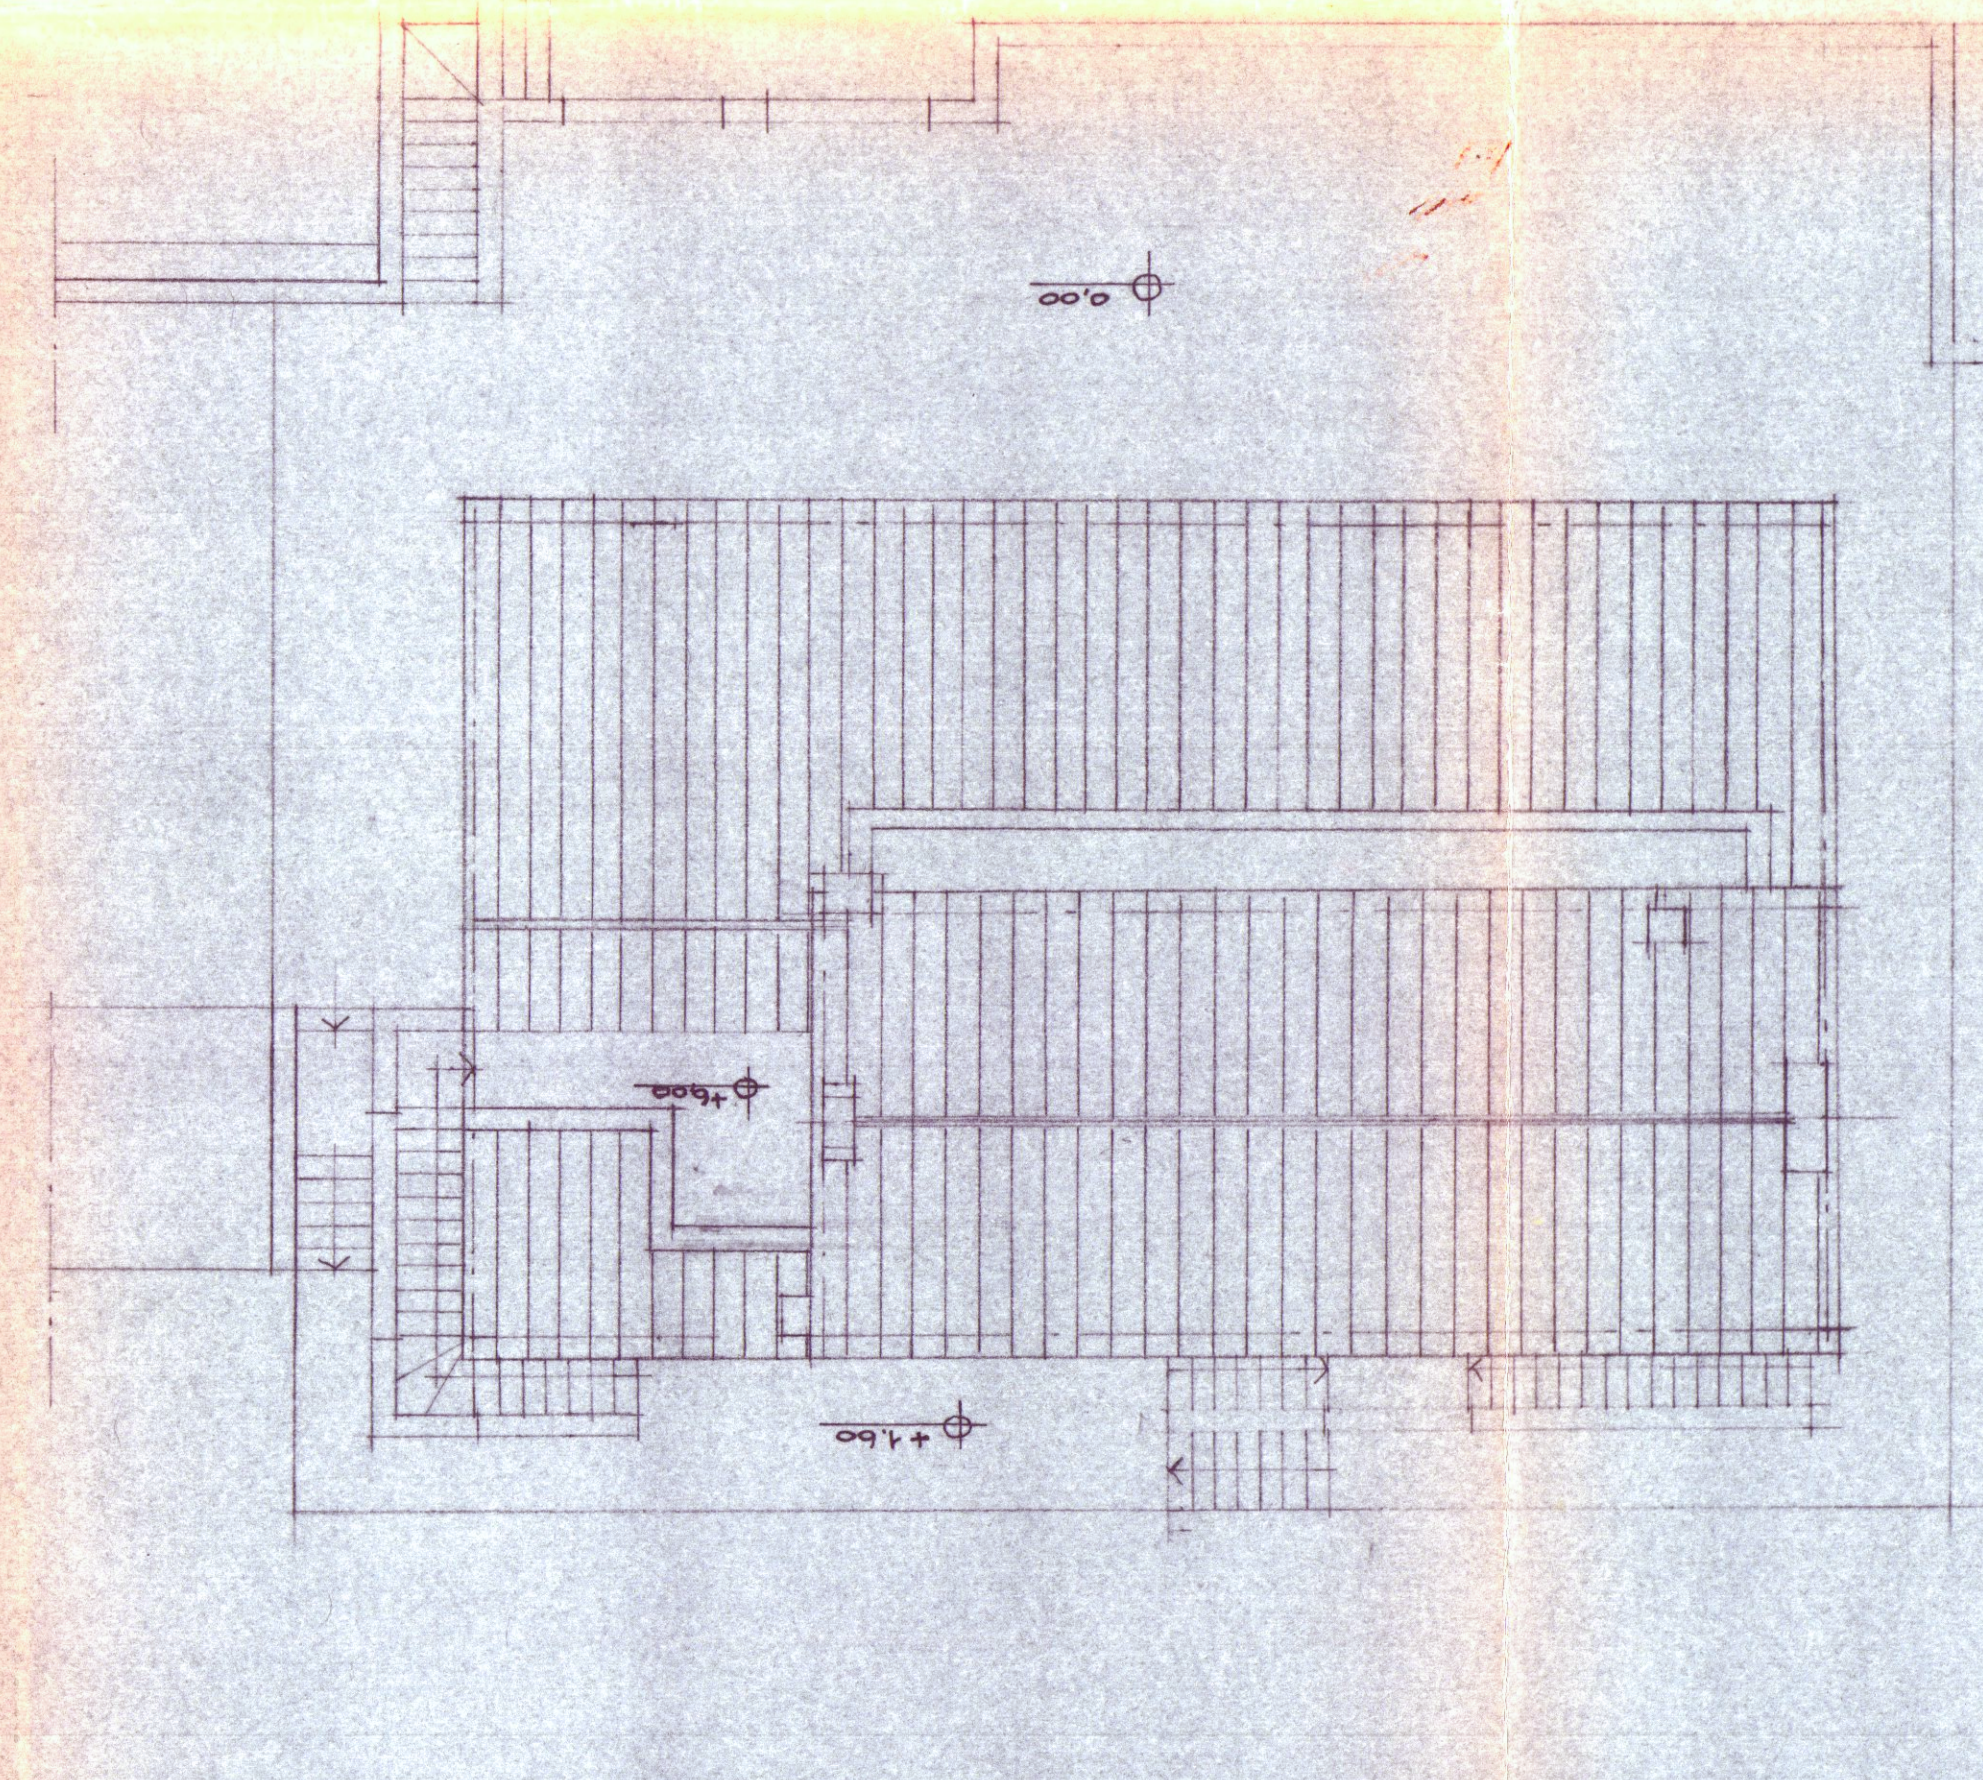
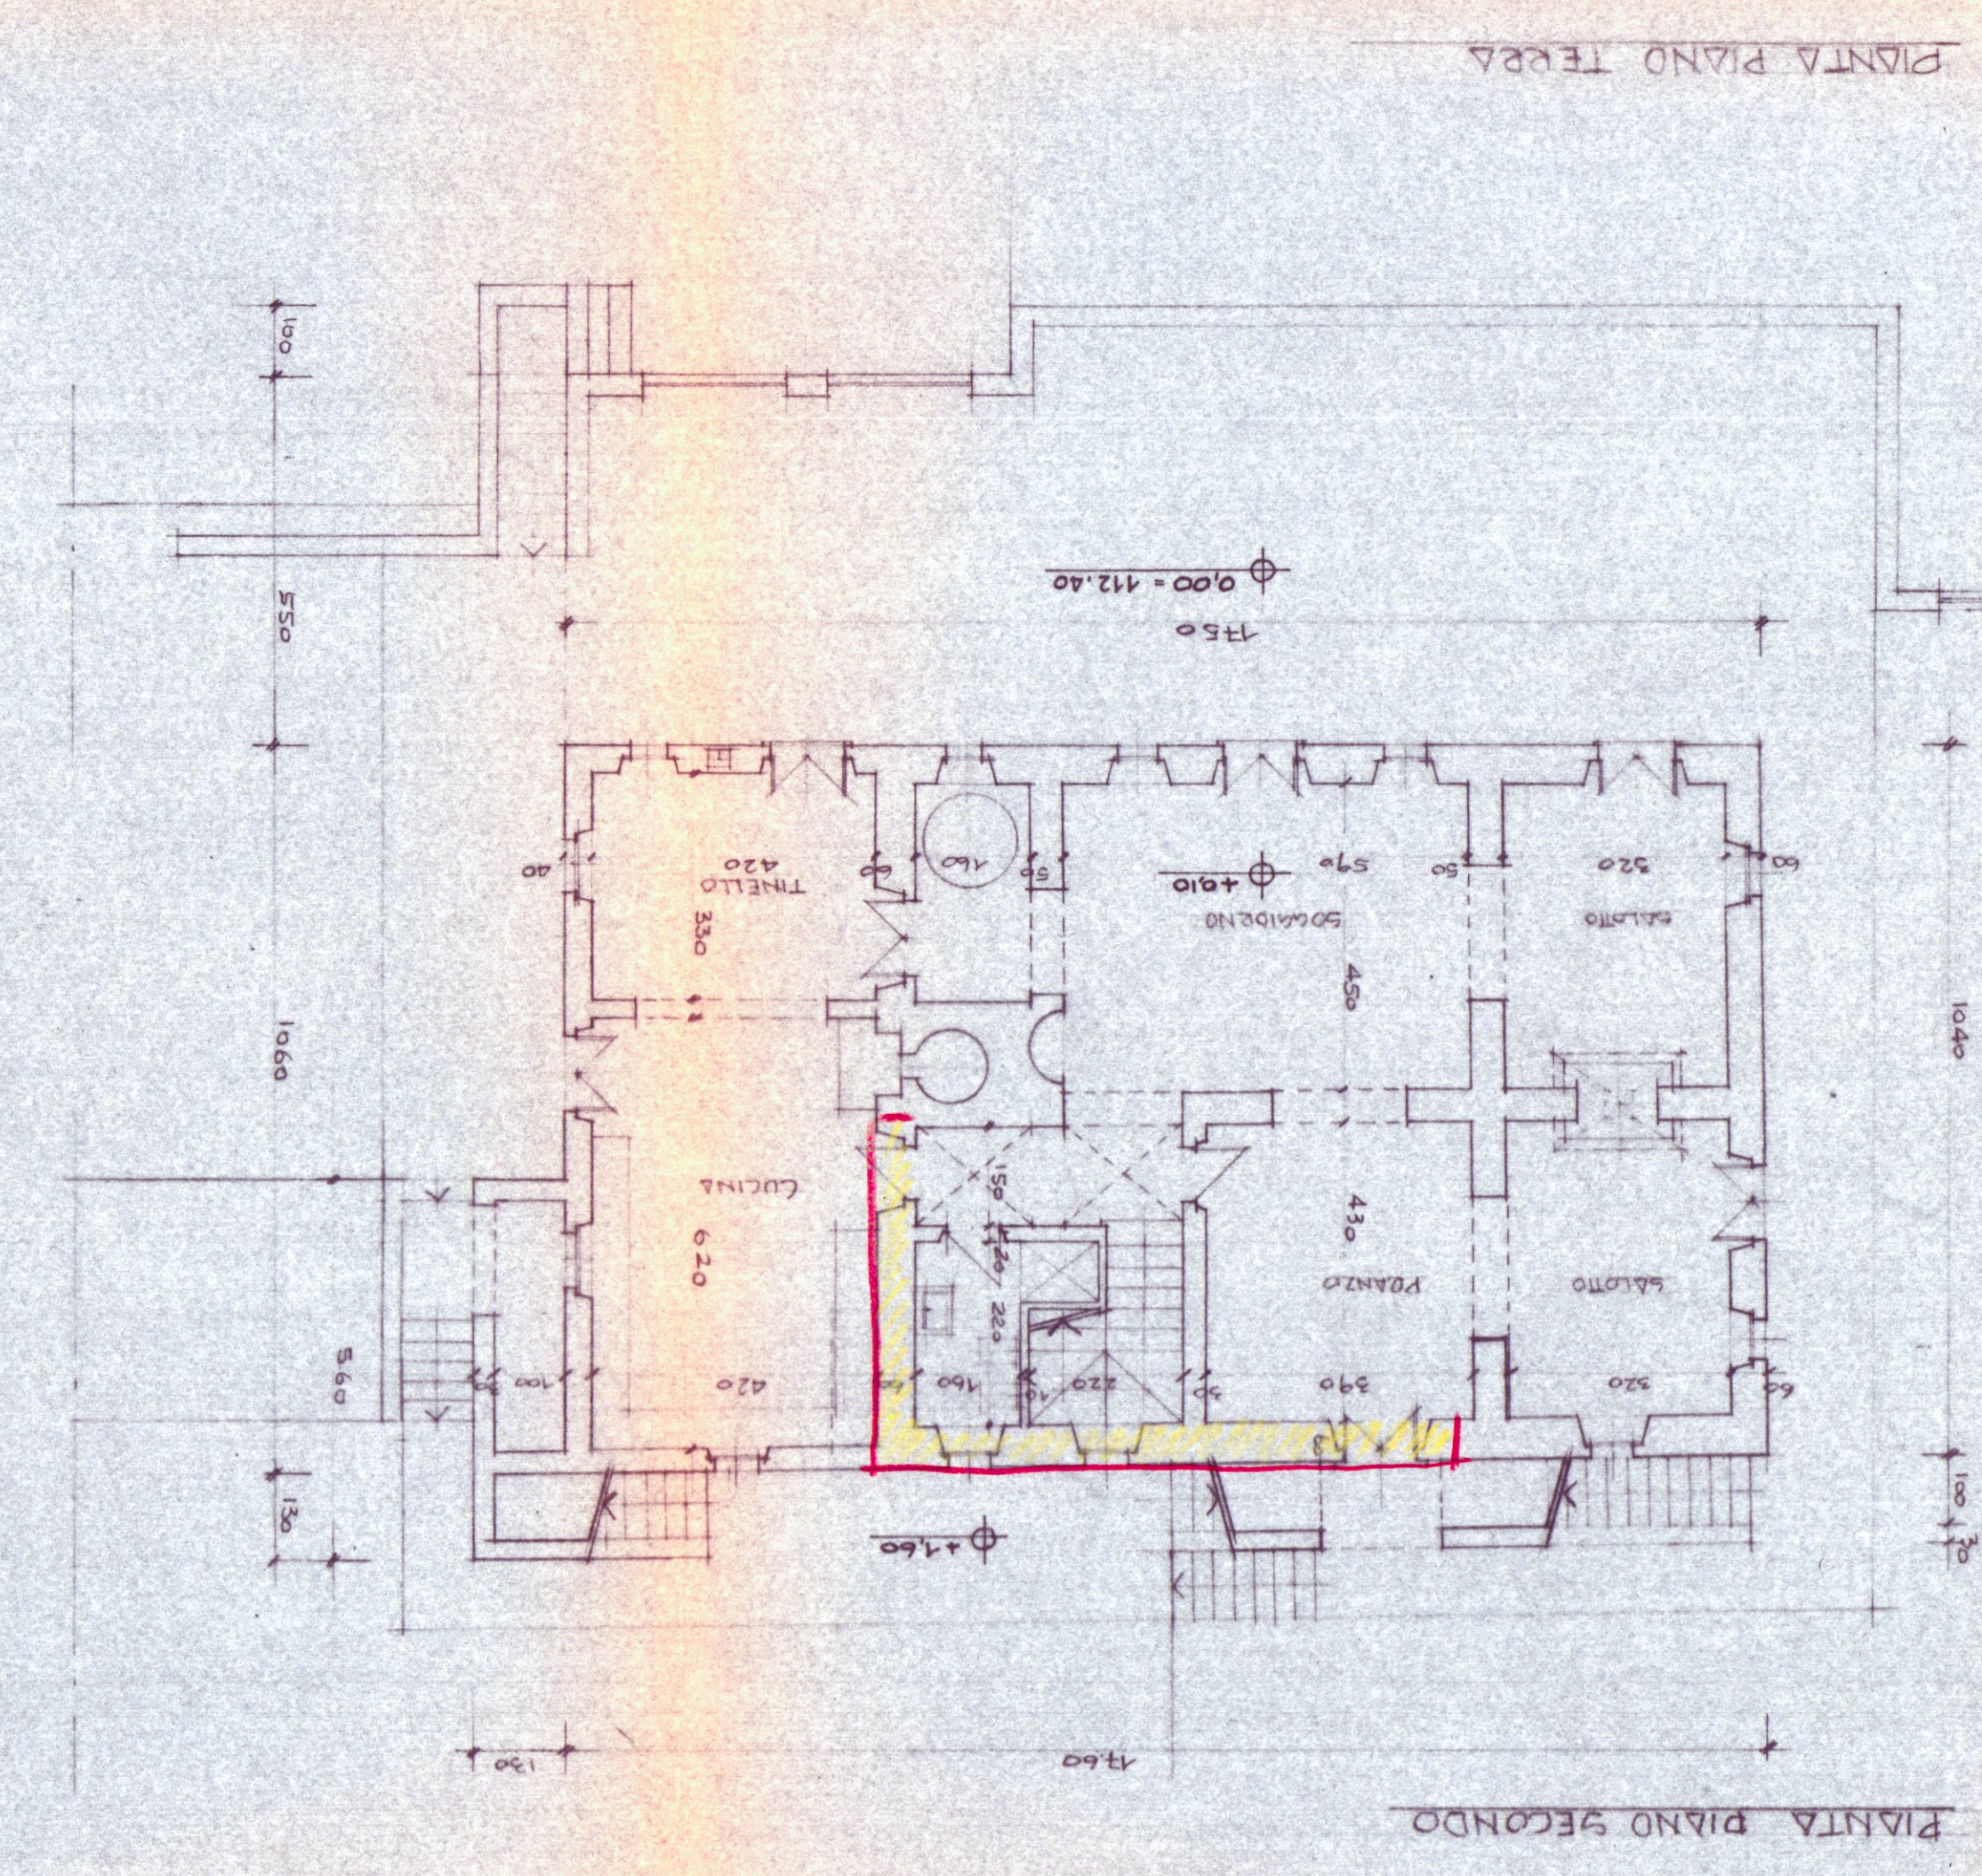
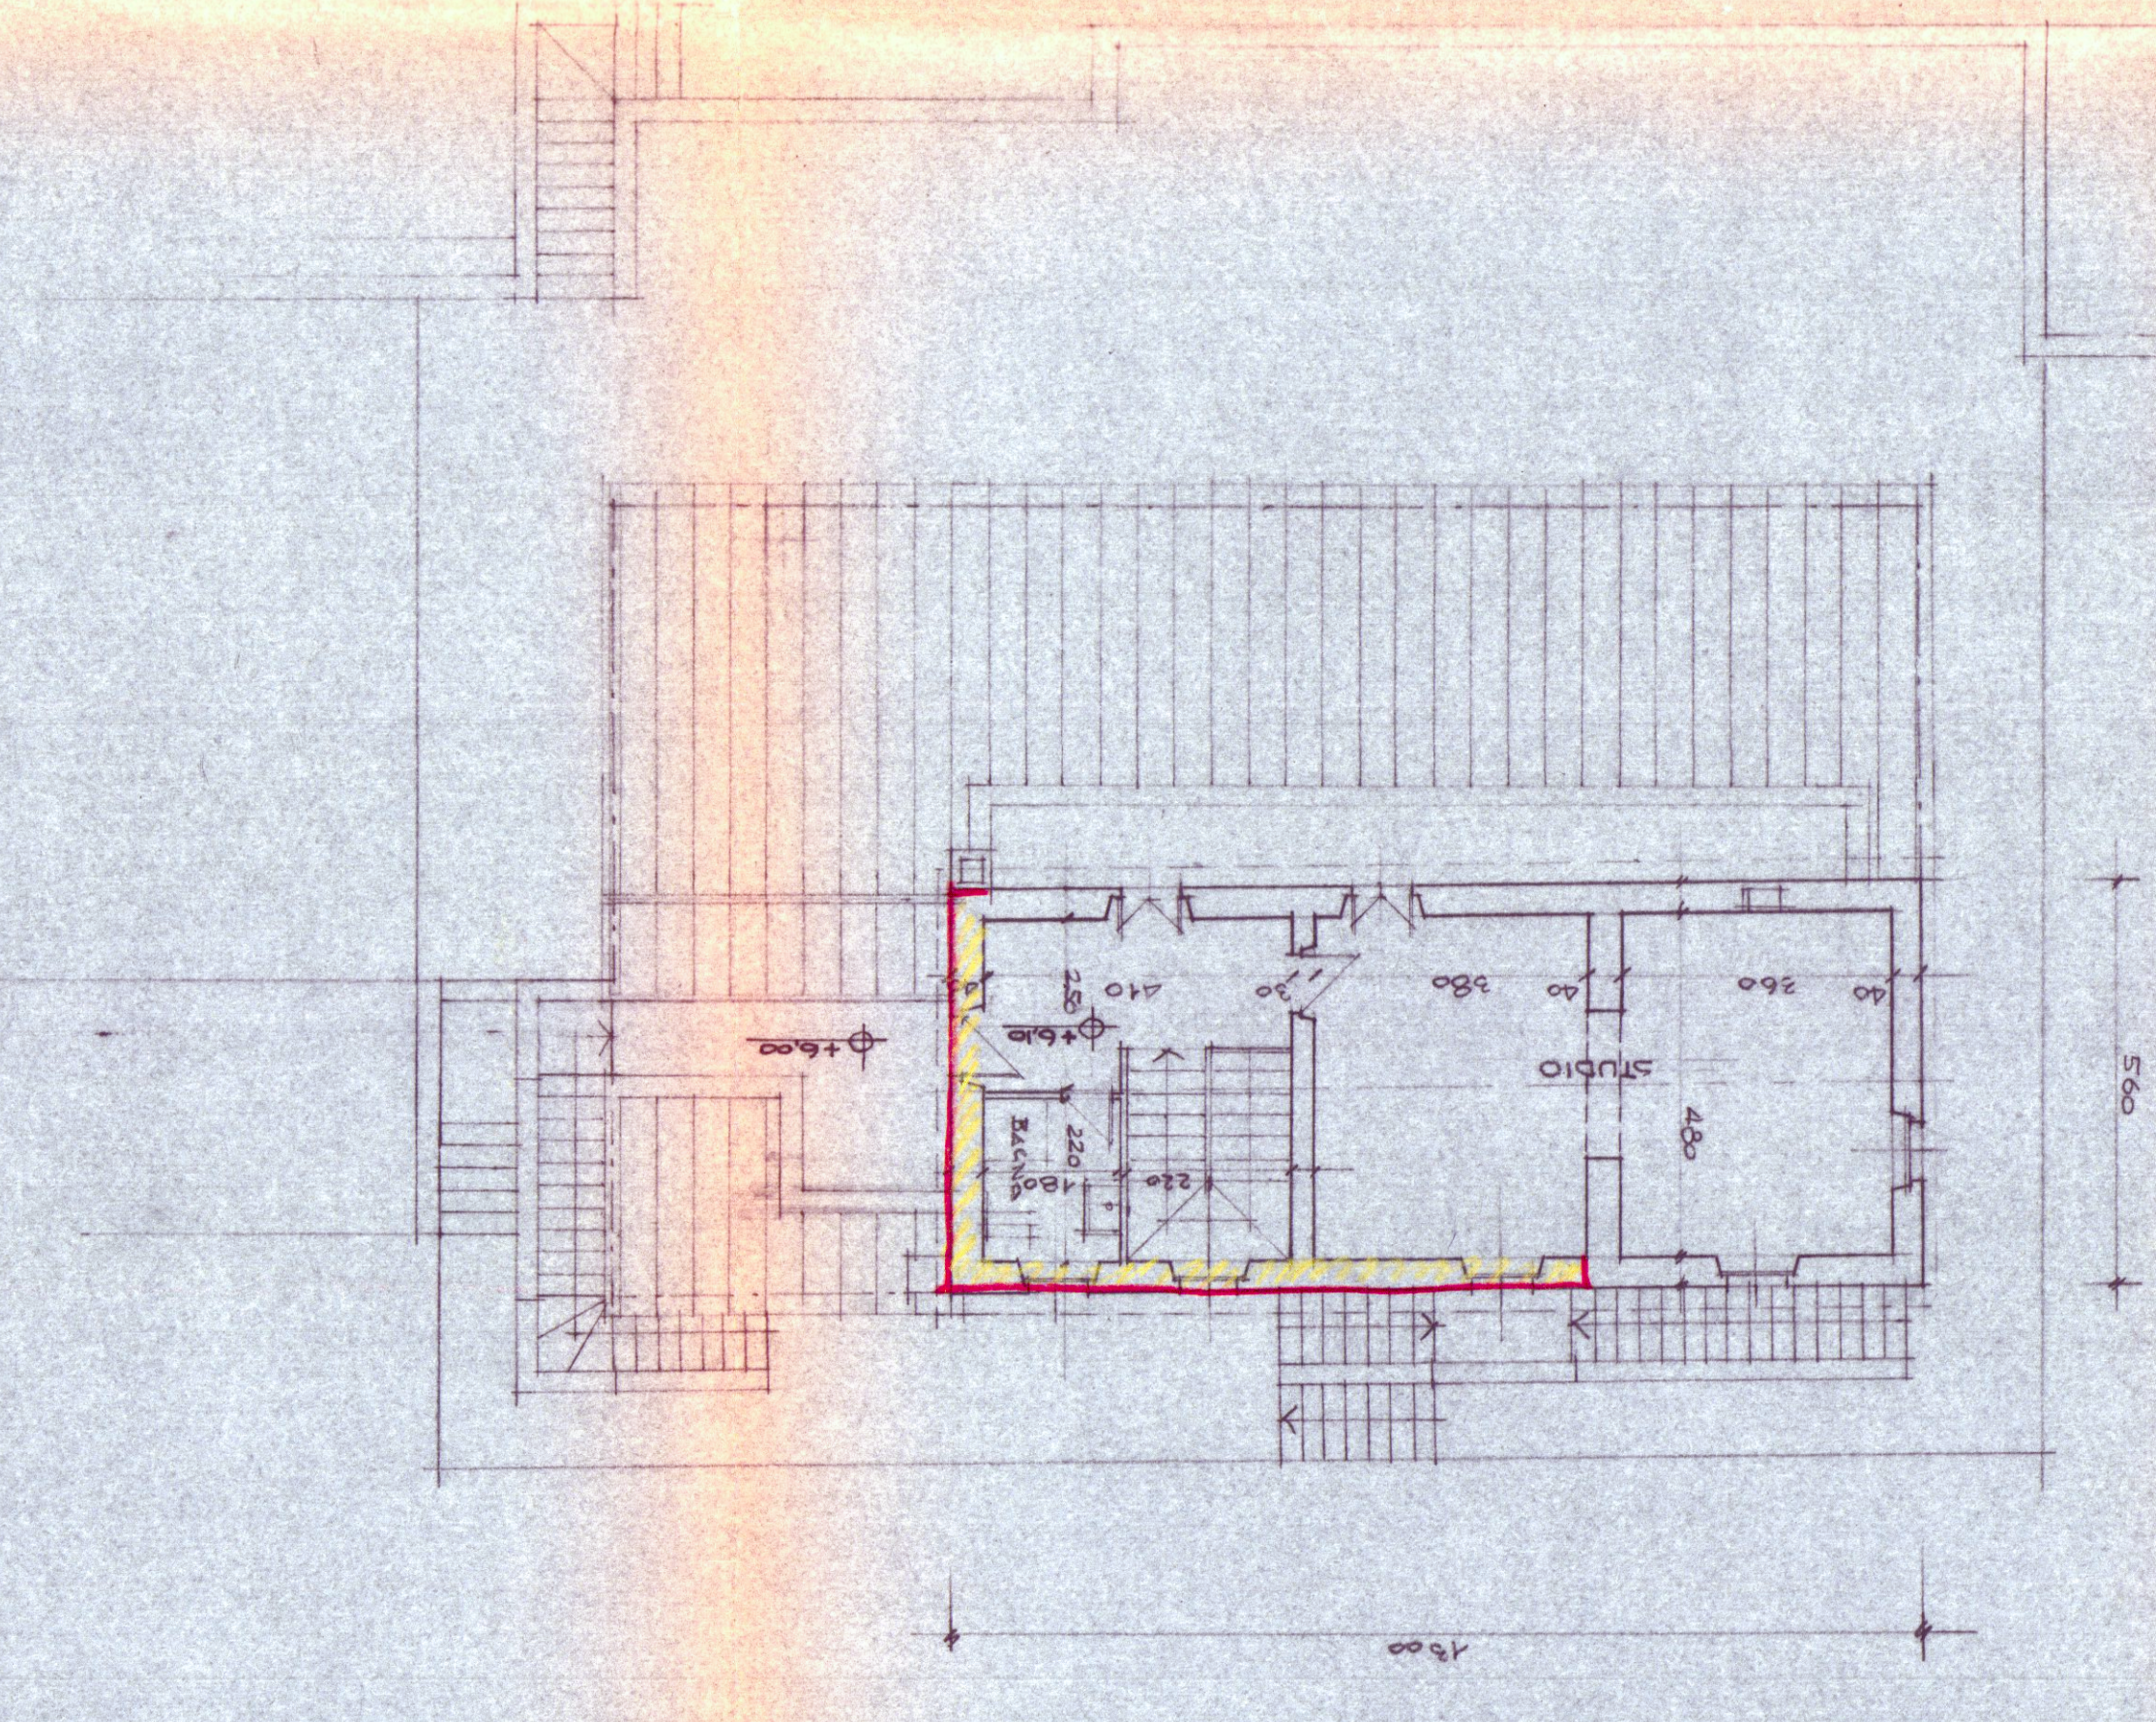
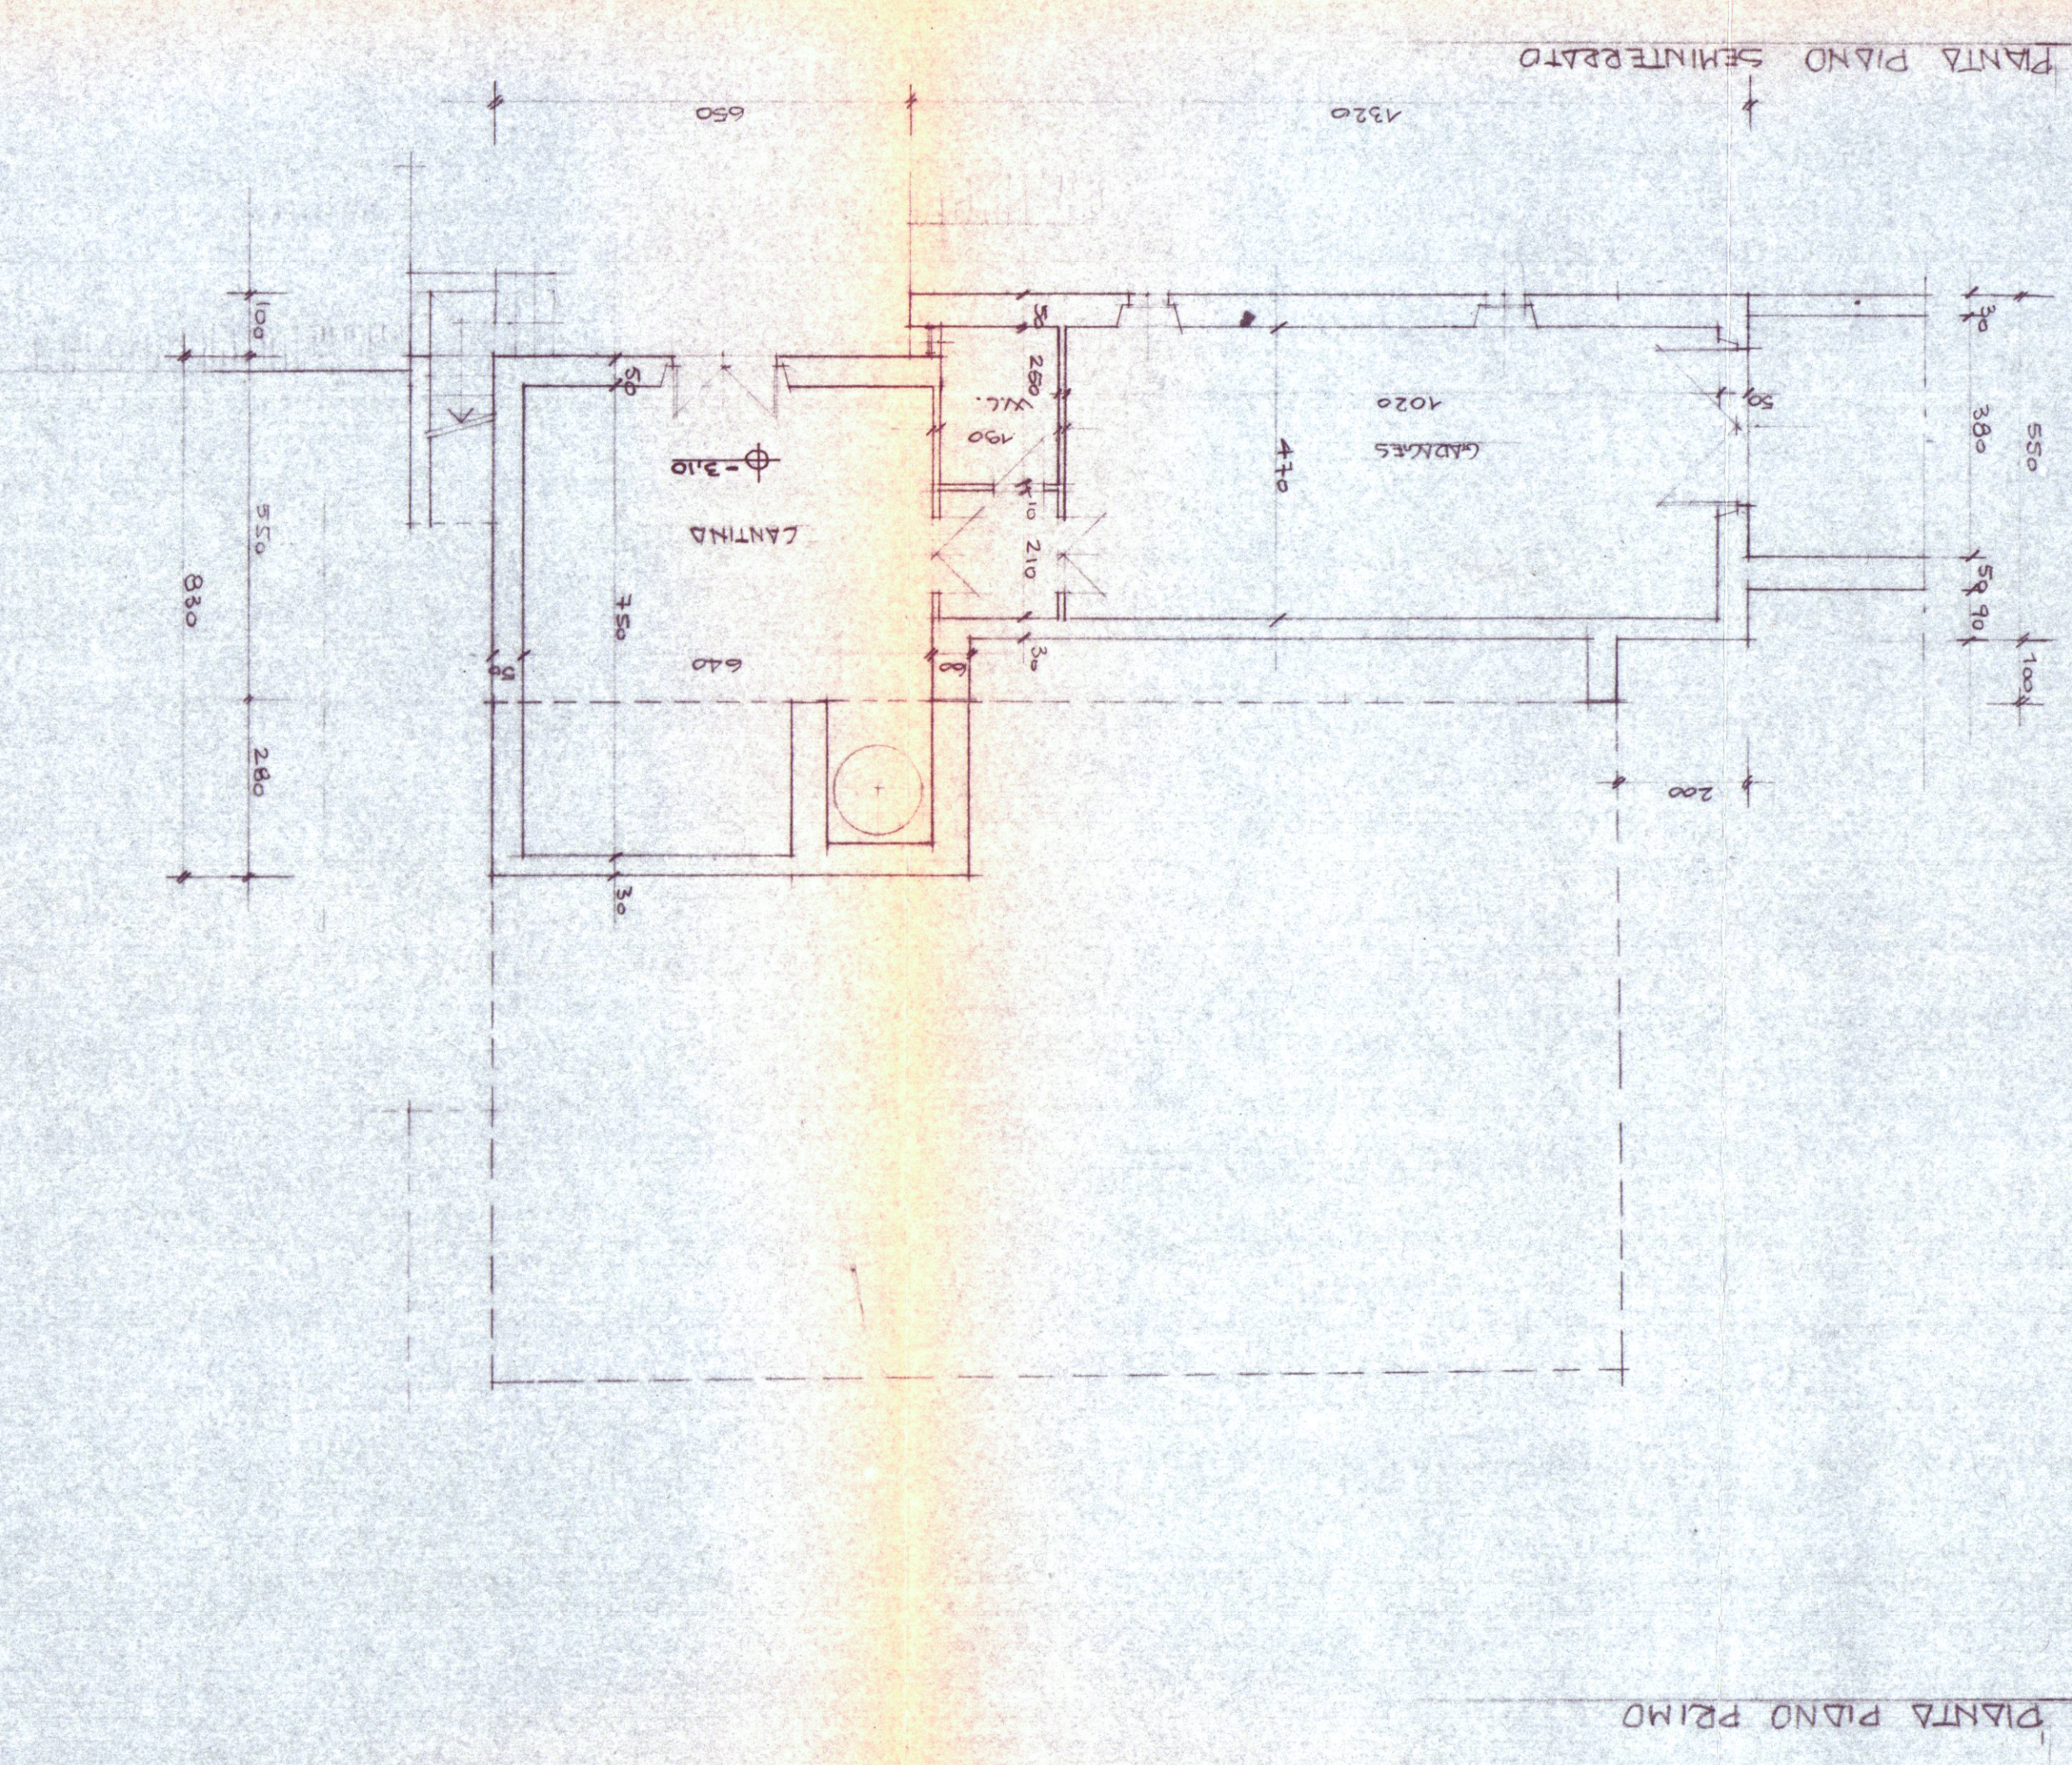
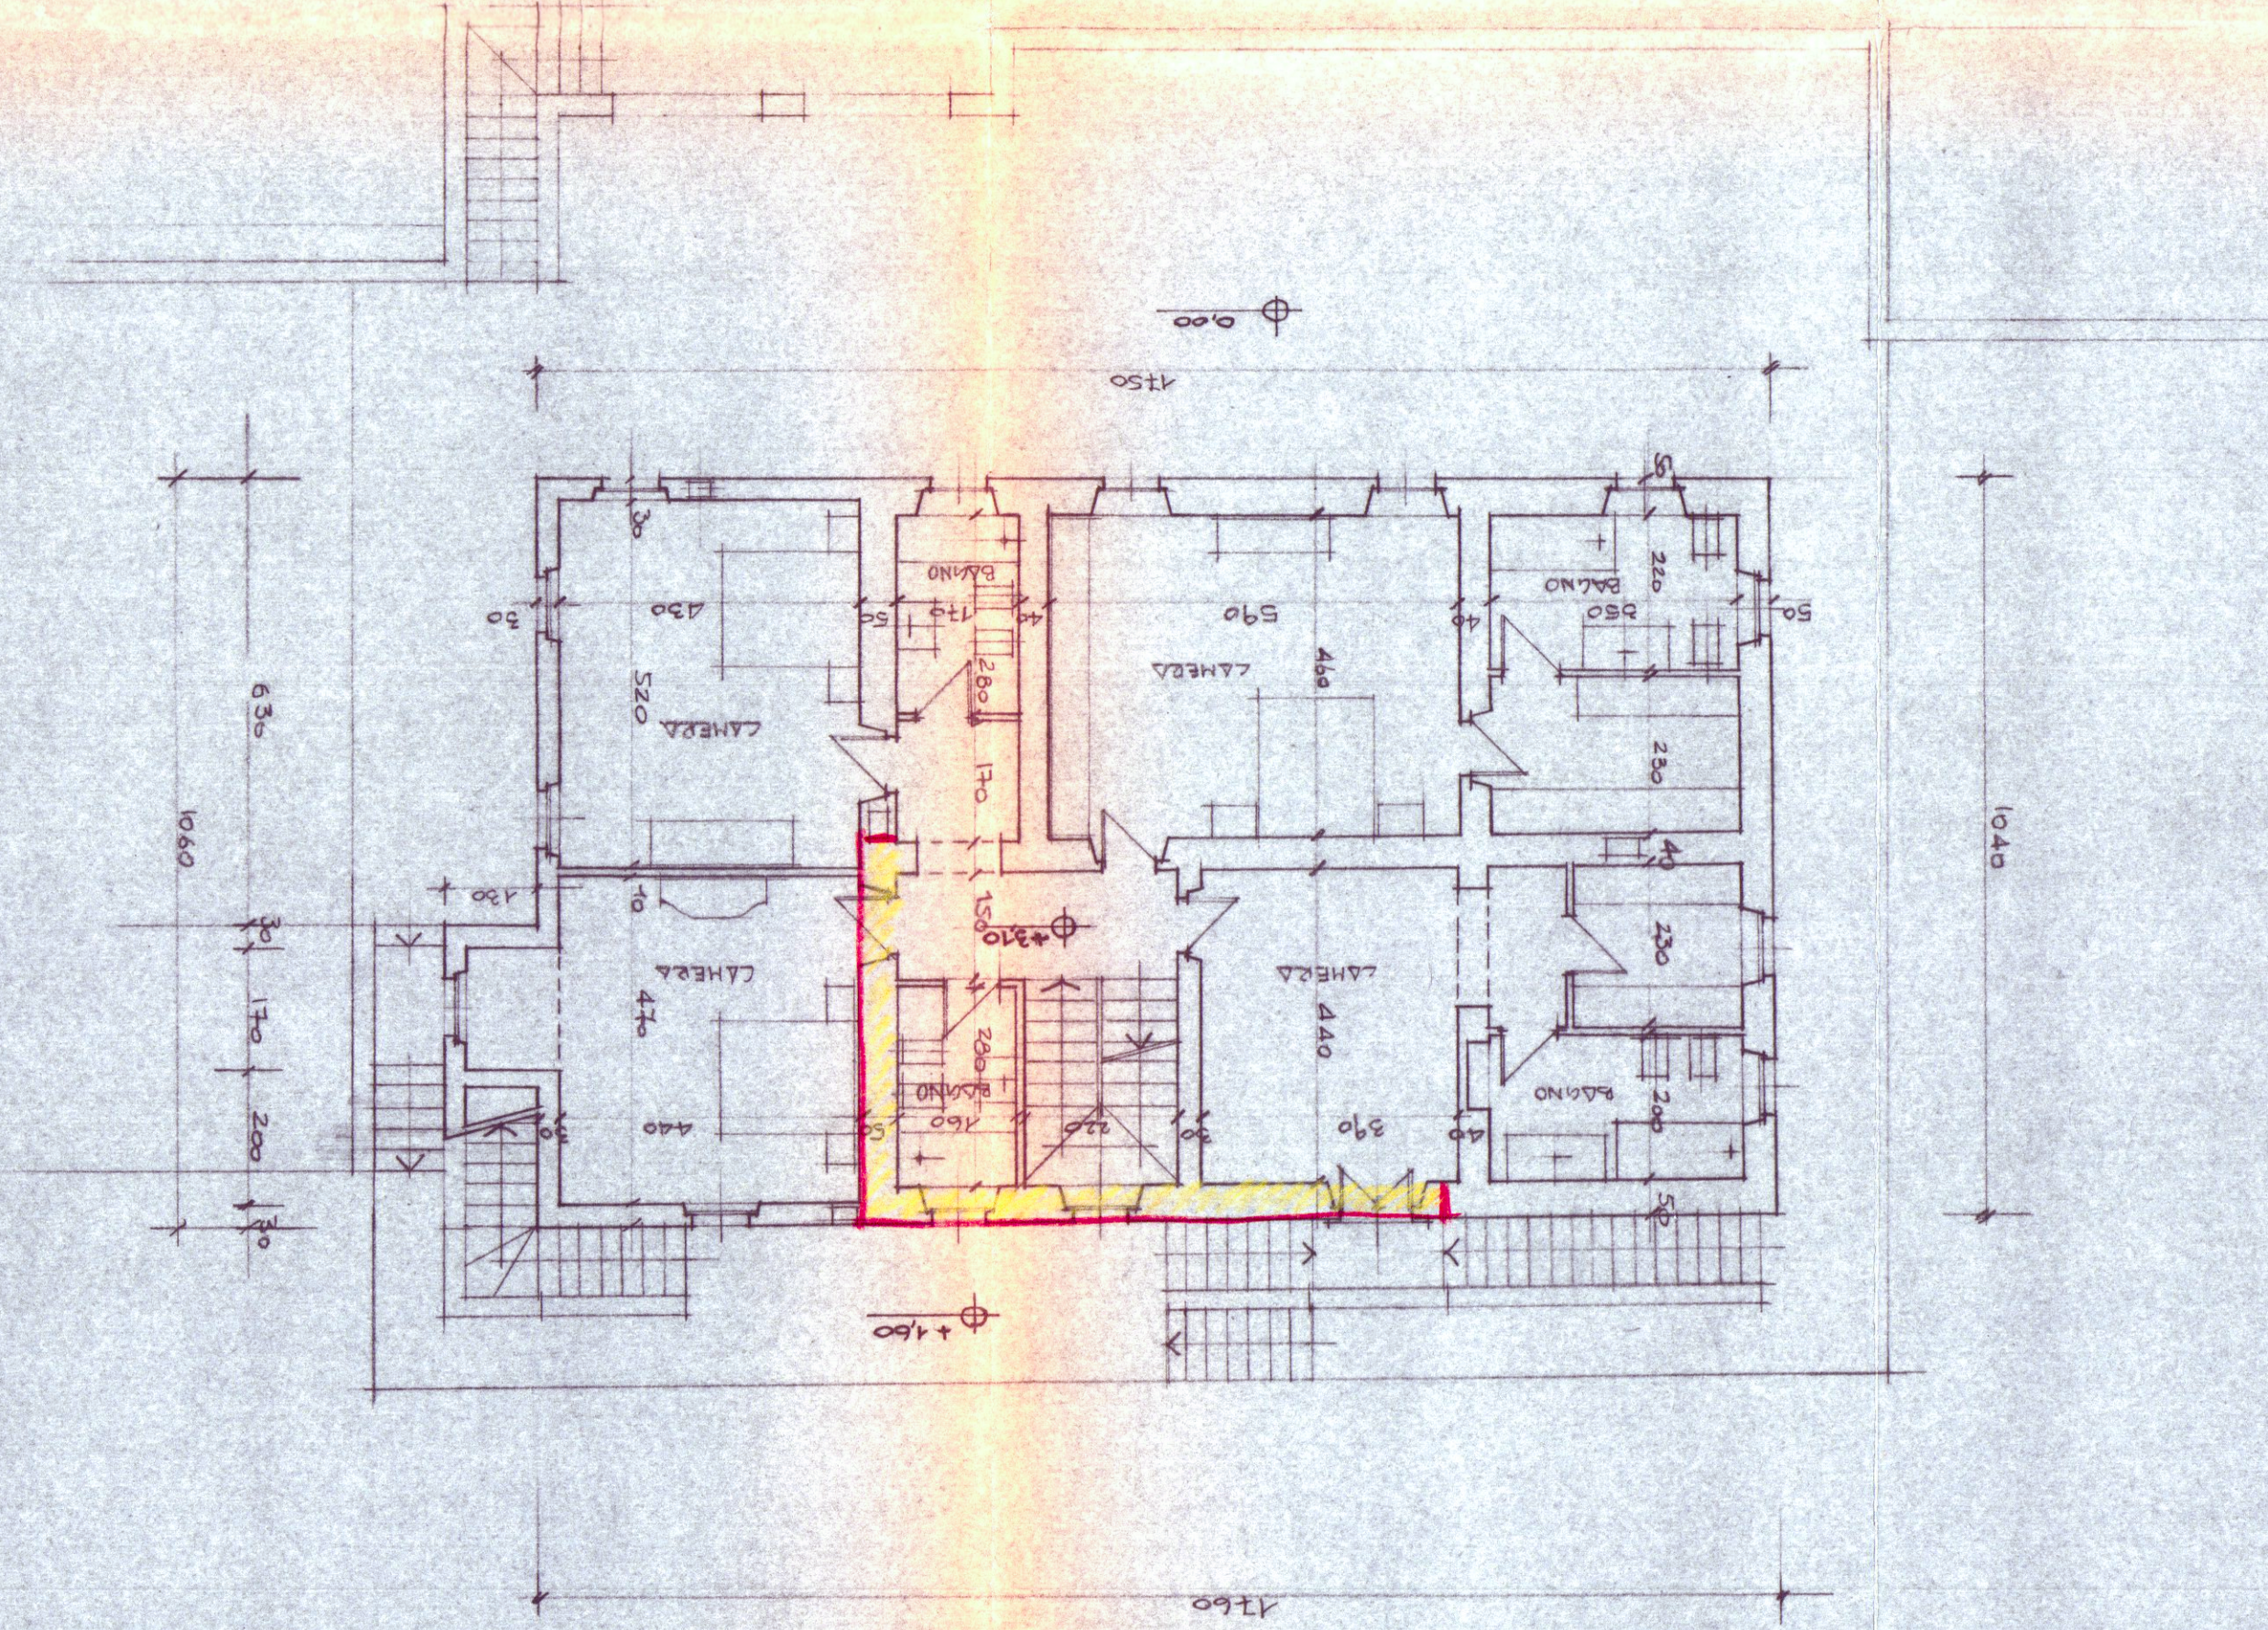


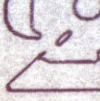

LAVORO: PROGETTO DI RISTRUTTURAZIONE E AMPLIAMENTO RELATIVO AD EDIFICIO DI PROPRIETÀ DELLA SOC. I.G.A. I. MARINI S.R.L. POSTO IN C.A.S.A. DI LIXAVITA' MONTICELLO F.O.A. N°76. MAPPA. 410-404-218-215-548.					
PROGETTISTA: DOTT. ING. VINCENZO BOSCO					
FABBRICATO		VISTO	Scala: 1:100		
			PROGETTO		
		S. TERESA		PIANTE DI PROGETTO	
				DISEGNATORE	
		DOTT. ING. VINCENZO BOSCO			

Dott. Ing. BOSCO VINCENZO