- 4 MAR. 2000

2eMMe STUDIO TECNICO ASSOCIATO
GEOMETRI SAGLIANO–ZANNONI

Via Ghiacciaia n°1 54033 Carrara tel. 0585/74585

DITTA COMMITTENTE GIULIANI DESIDERIO– CARRARA

OGGETTO:

PROGETTO PER LA RISTRUTTURAZIONE DI FABBRICATO
DI CIVILE ABITAZIONE SITO IN MARINA DI CARRARA
VIA ARGINE DESTRO

2° VARIANTE

RAFFRONTO 2° VARIANTE – 1° VARIANTE
PIANTE, PROSPETTI, SEZIONI

TAV. 6

DATA 11/99 FG. 107 MAPP.N. 54-55-91-92-146

SCALA 1:100

2° VARIANTE

MASSIMO ZANNONI N. 654

COMUNE DI CARRARA
- 1 MAR. 2000

COMUNE DI CARRARA
SETT. URBANISTICA
VARIANTE N°....2............
Approvato dal Sindaco alle condizioni
indicate nella Concessione Edilizia
n°....16/17...del...2000....
elab. grafico di cui alla Comm. Edilizia
n°...6.......del.23/3/00....Tav. n°...6/3....
L' Istruttore Tecnico
Marchi Geom. Claudio

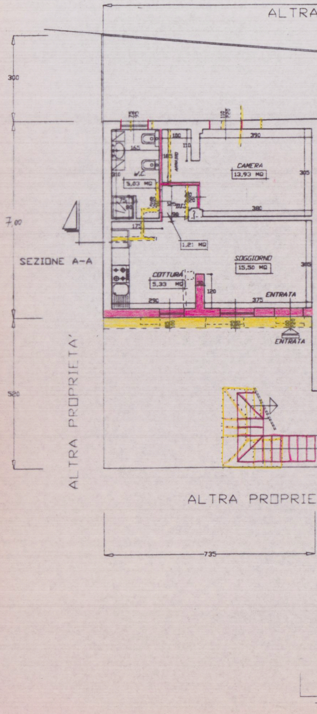
ALTRA
300
7,00
520
SEZIONE A-A
ALTRA PROPRIETA'
ALTRA PROPRIE
735
W.C.
5,03 MQ
CAMERA
13,93 MQ
DIS.
1,21 MQ
SOGGIORNO
15,50 MQ
COTTURA
5,33 MQ
ENTRATA
ENTRATA
ARMADIO
100
110
165
165
390
305
380
305
310
175
290
375
120
30
75
80
125
50

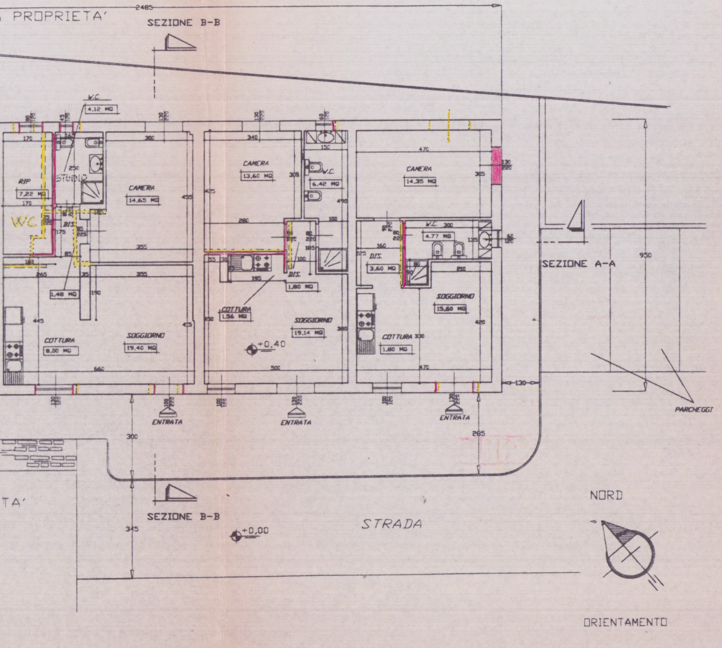
PROPRIETA'
2485
SEZIONE B-B
W.C.
4,12 MQ
RIP
7,22 MQ
STUDIO
W.C.
CAMERA
14,65 MQ
DIS.
1,48 MQ
COTTURA
8,00 MQ
SOGGIORNO
19,40 MQ
CAMERA
13,60 MQ
W.C.
6,42 MQ
DIS.
1,80 MQ
COTTURA
1,56 MQ
SOGGIORNO
19,14 MQ
+0,40
CAMERA
14,35 MQ
W.C.
4.77 MQ
DIS.
3,60 MQ
SOGGIORNO
15,60 MQ
COTTURA
1,80 MQ
ENTRATA
ENTRATA
ENTRATA
SEZIONE A-A
950
130
285
300
345
PARCHEGGI
TA'
SEZIONE B-B
+0,00
STRADA
NORD
ORIENTAMENTO

PIANTA PIANO TERRENO

SEZIO

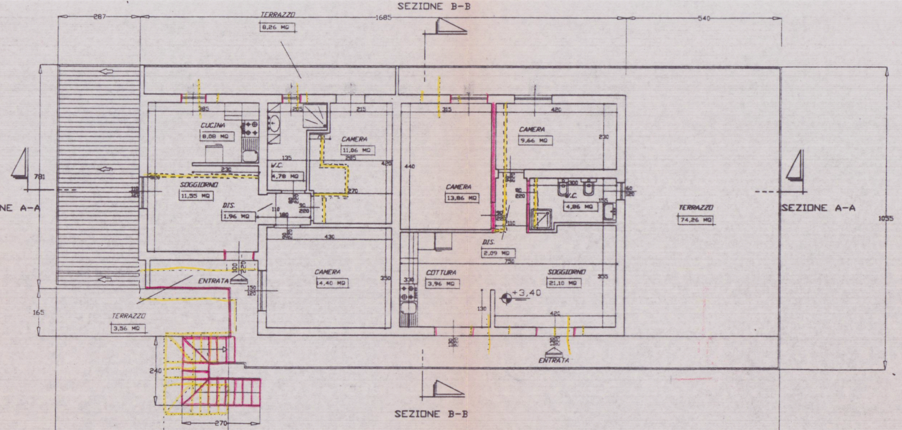
SEZIONE B-B
287
1685
540
TERRAZZO
8,26 MQ
CUCINA
8,08 MQ
385
205
215
315
420
CAMERA
11,06 MQ
285
135
420
V.C.
4,78 MQ
230
SOGGIORNO
11,55 MQ
DIS.
1,96 MQ
270
440
CAMERA
13,86 MQ
CAMERA
9,66 MQ
230
V.C.
4,86 MQ
TERRAZZO
74,26 MQ
SEZIONE A-A
NE A-A
781
1055
430
CAMERA
14,40 MQ
350
DIS.
2,09 MQ
750
COTTURA
3,96 MQ
SOGGIORNO
21,10 MQ
355
+3,40
130
420
ENTRATA
ENTRATA
TERRAZZO
3,56 MQ
165
240
270
602
1910

PIANTA PIANO PRIMO

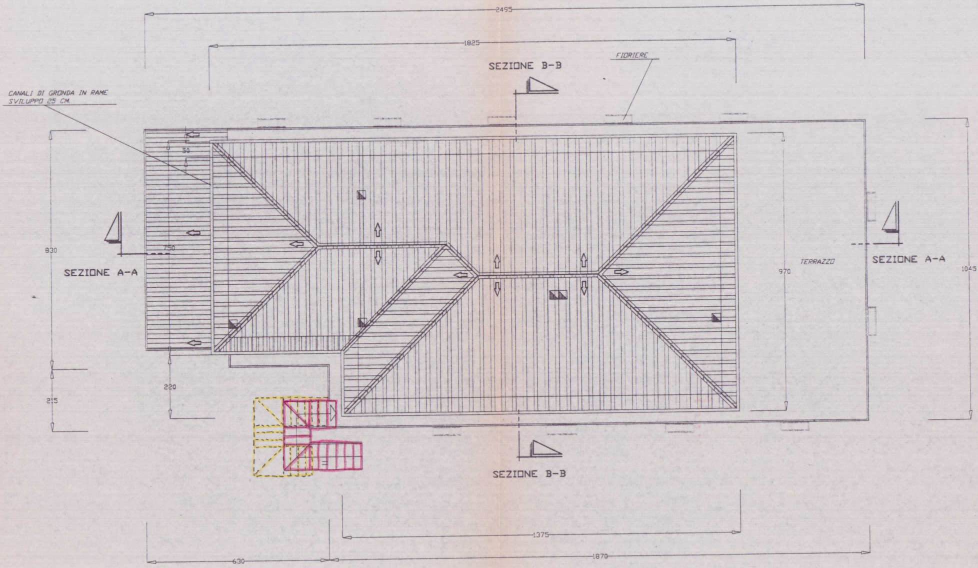
2495
1825
SEZIONE B-B
FIORIERE
CANALI DI GRONDA IN RAME
SVILUPPO 25 CM.
50
830
750
SEZIONE A-A
220
215
970
TERRAZZO
SEZIONE A-A
1045
SEZIONE B-B
1375
630
1870

PIANTA TETTO

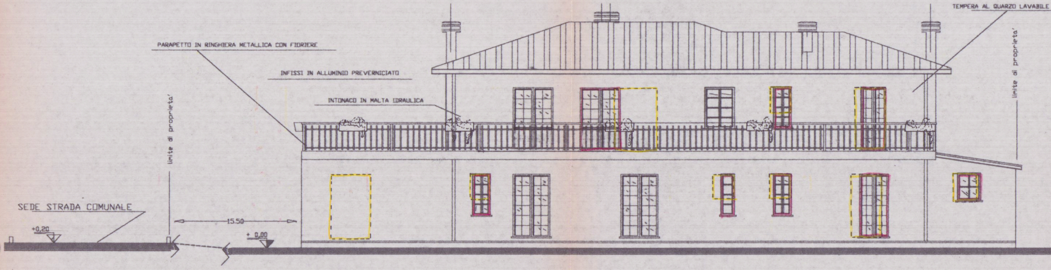
PARAPETTO IN RINGHIERA METALLICA CON FIORIERE
INFISSI IN ALLUMINIO PREVERNICIATO
INTONACO IN MALTA IDRAULICA
TEMPERA AL QUARZO LAVABILE
limite di proprieta'
limite di proprieta'
SEDE STRADA COMUNALE
+0,20
15.50
+ 0,00

PROSPETTO NORD

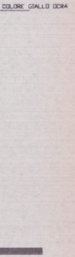
COLORE GIALLO OCRA

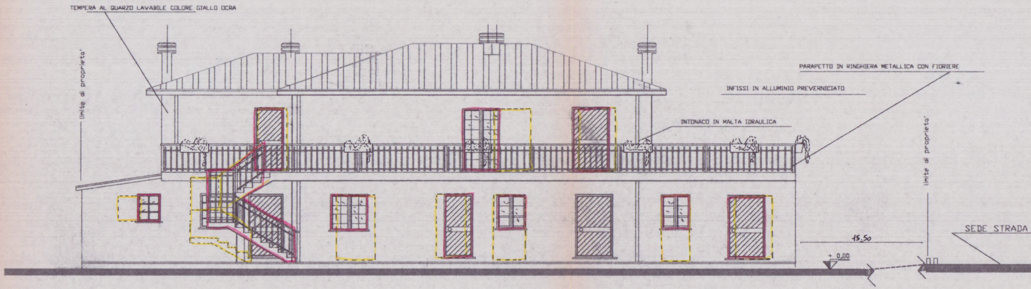
TEMPERA AL QUARZO LAVABILE COLORE GIALLO OCRA
limite di proprieta'
PARAPETTO IN RINGHIERA METALLICA CON FIORIERE
INFISSI IN ALLUMINIO PREVERNICIATO
INTONACO IN MALTA IDRAULICA
limite di proprieta'
15.50
+ 0,00
SEDE STRADA

PROSPETTO SUD

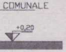
COMUNALE
+0,20

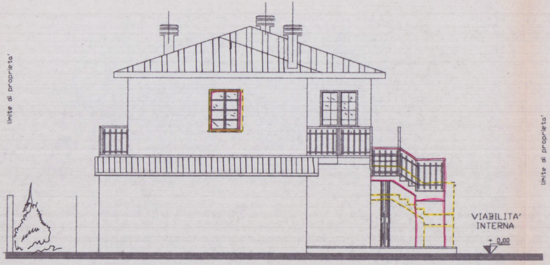
limite di proprieta'
VIABILITA'
INTERNA
+ 0,00
limite di proprieta'

PROSPETTO OVEST

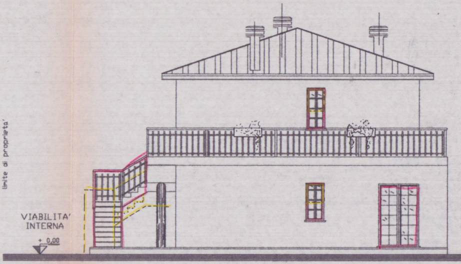
limite di proprieta'
VIABILITA'
INTERNA
+ 0,00

PROSPETTO EST

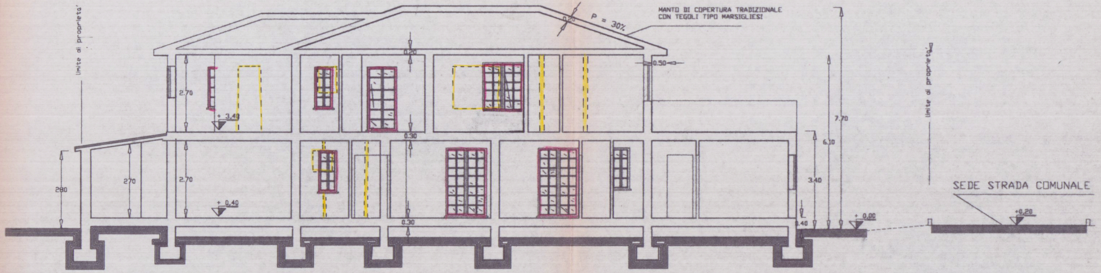
limite di proprieta'
MANTO DI COPERTURA TRADIZIONALE
CON TEGOLI TIPO MARSIGLIESI
P = 30%
0.20
0.20
0.50
2.70
2.70
270
280
+ 3.40
+ 0.40
0.30
0.30
7.70
6.10
3.40
0.40
+ 0.00
limite di proprieta'
SEDE STRADA COMUNALE
+0.20

SEZIONE A-A

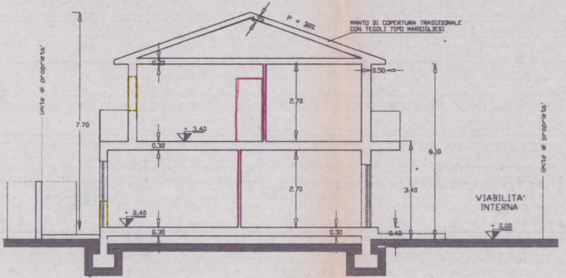
limite di proprieta'
7.70
0.20
P = 30%
MANTO DI COPERTURA TRADIZIONALE
CON TEGOLI TIPO MARSIGLIESI
0.20
0.50
2.70
+ 3.40
0.30
2.70
6.10
3.40
+ 0.40
0.30
0.30
0.40
VIABILITA'
INTERNA
+ 0.00
limite di proprieta'

SEZIONE B-B

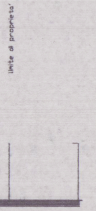
limite di proprieta'