



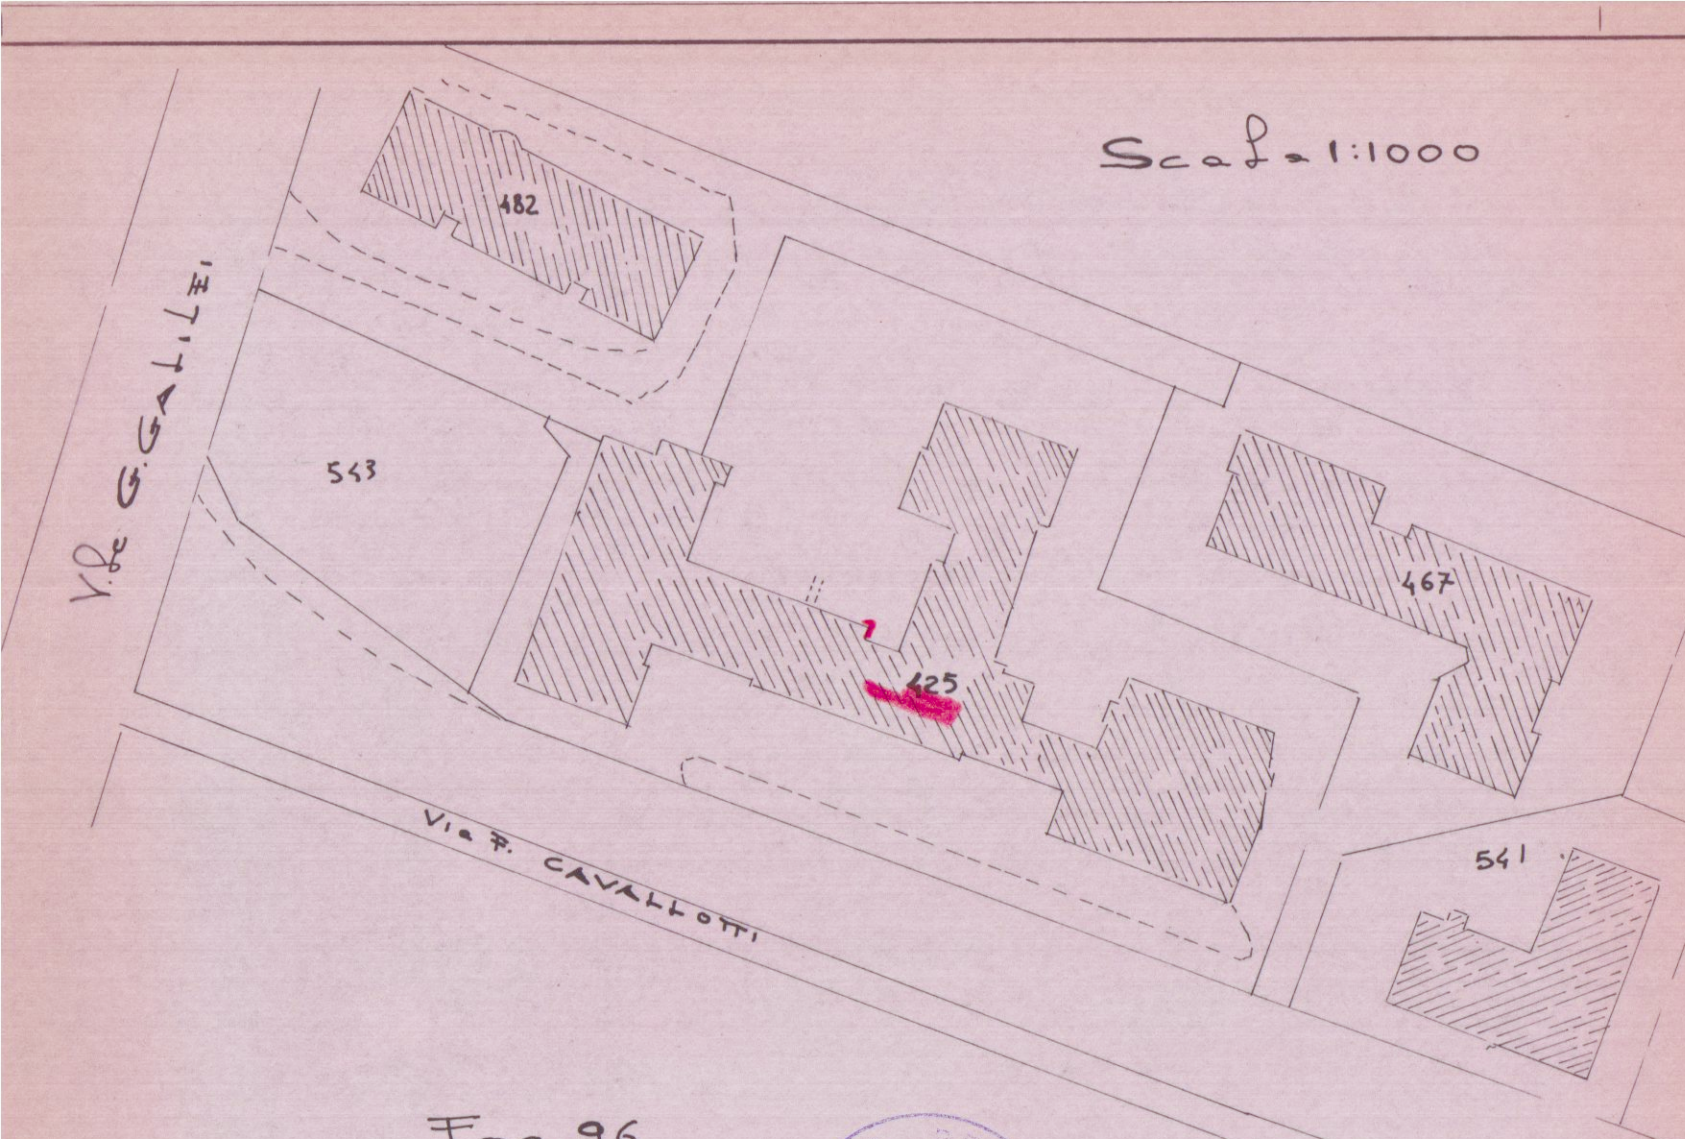


Fog. 26
napp. 425
Sub. 54



Disegni allegati alla domanda
di sanatoria effettuata dal
Sig. VANHUCCI ENRICO
- pratica n. 1698 - presentata il 29.03.86

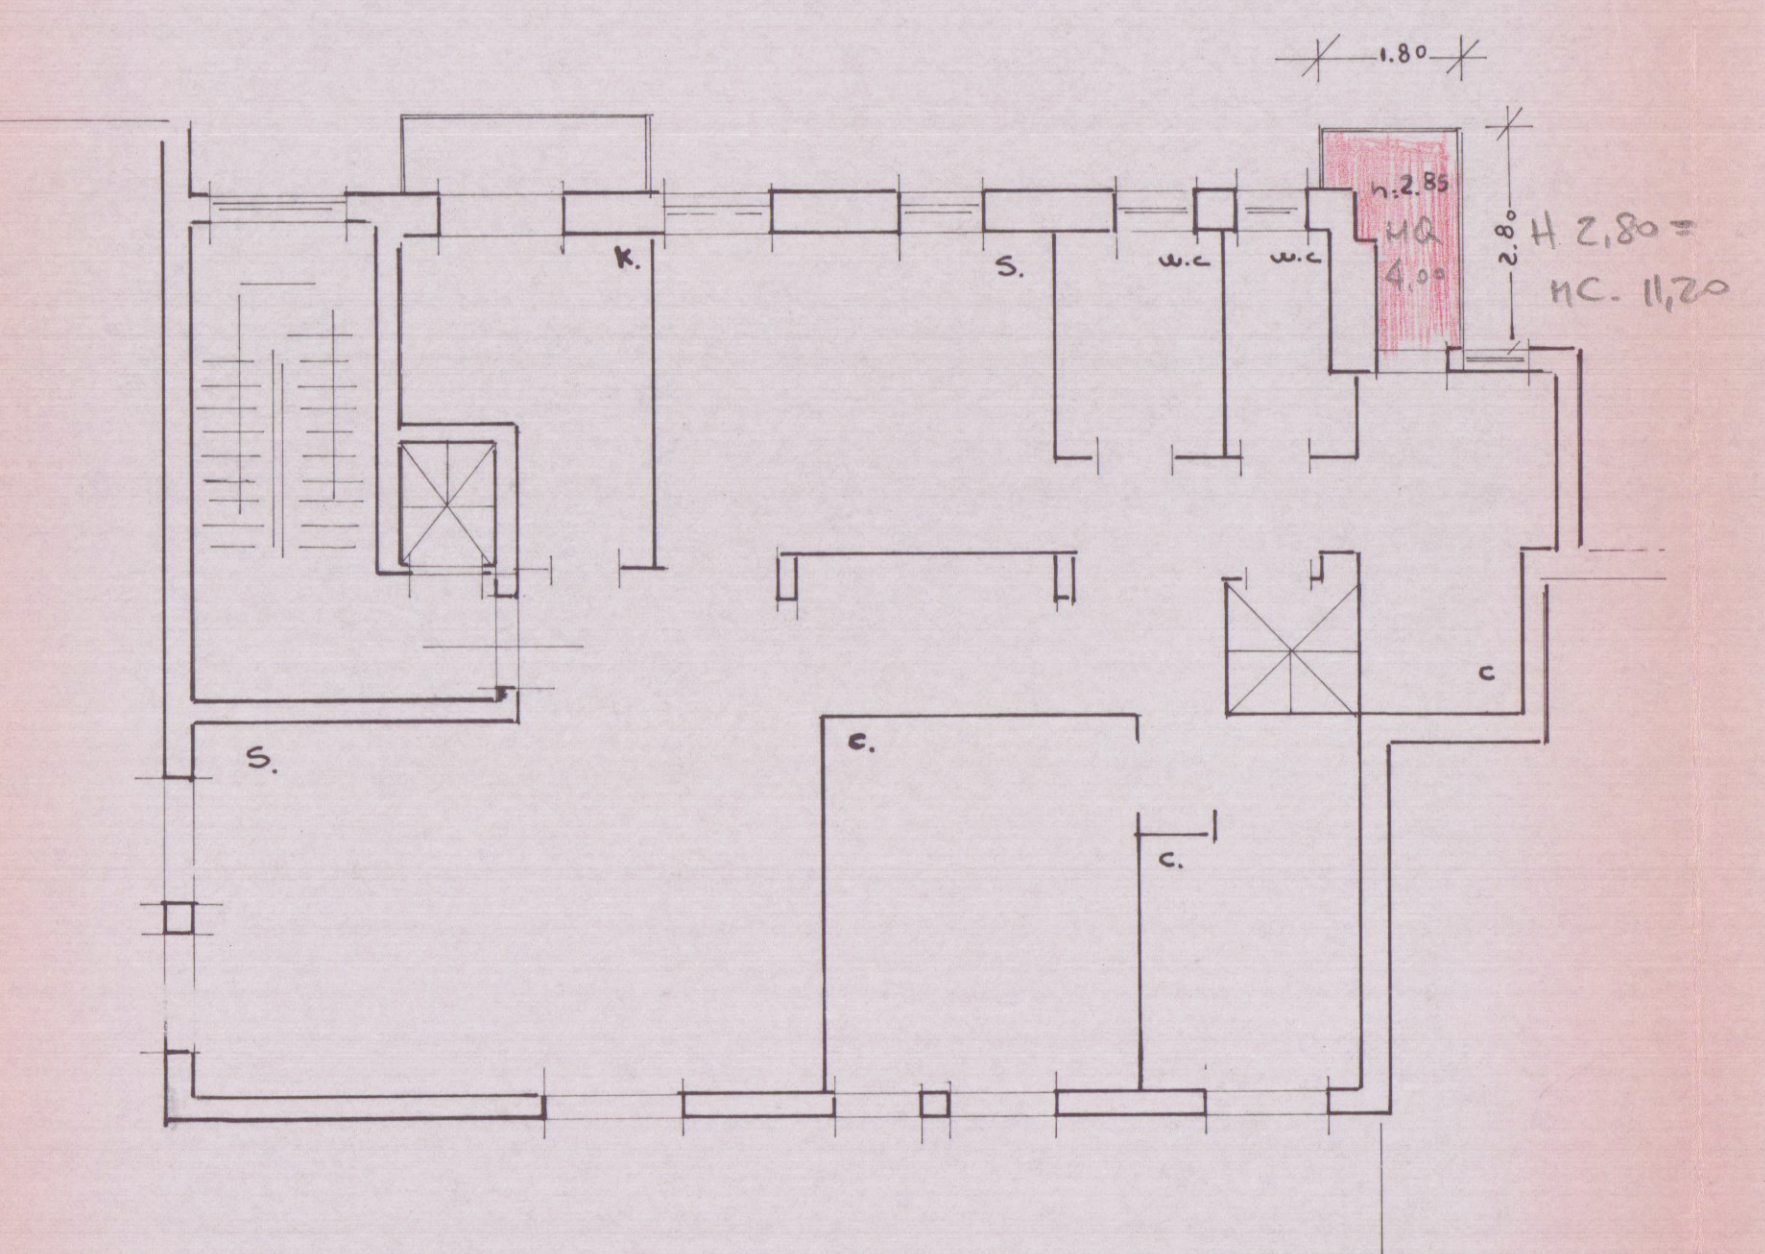

Pianta piano 5°

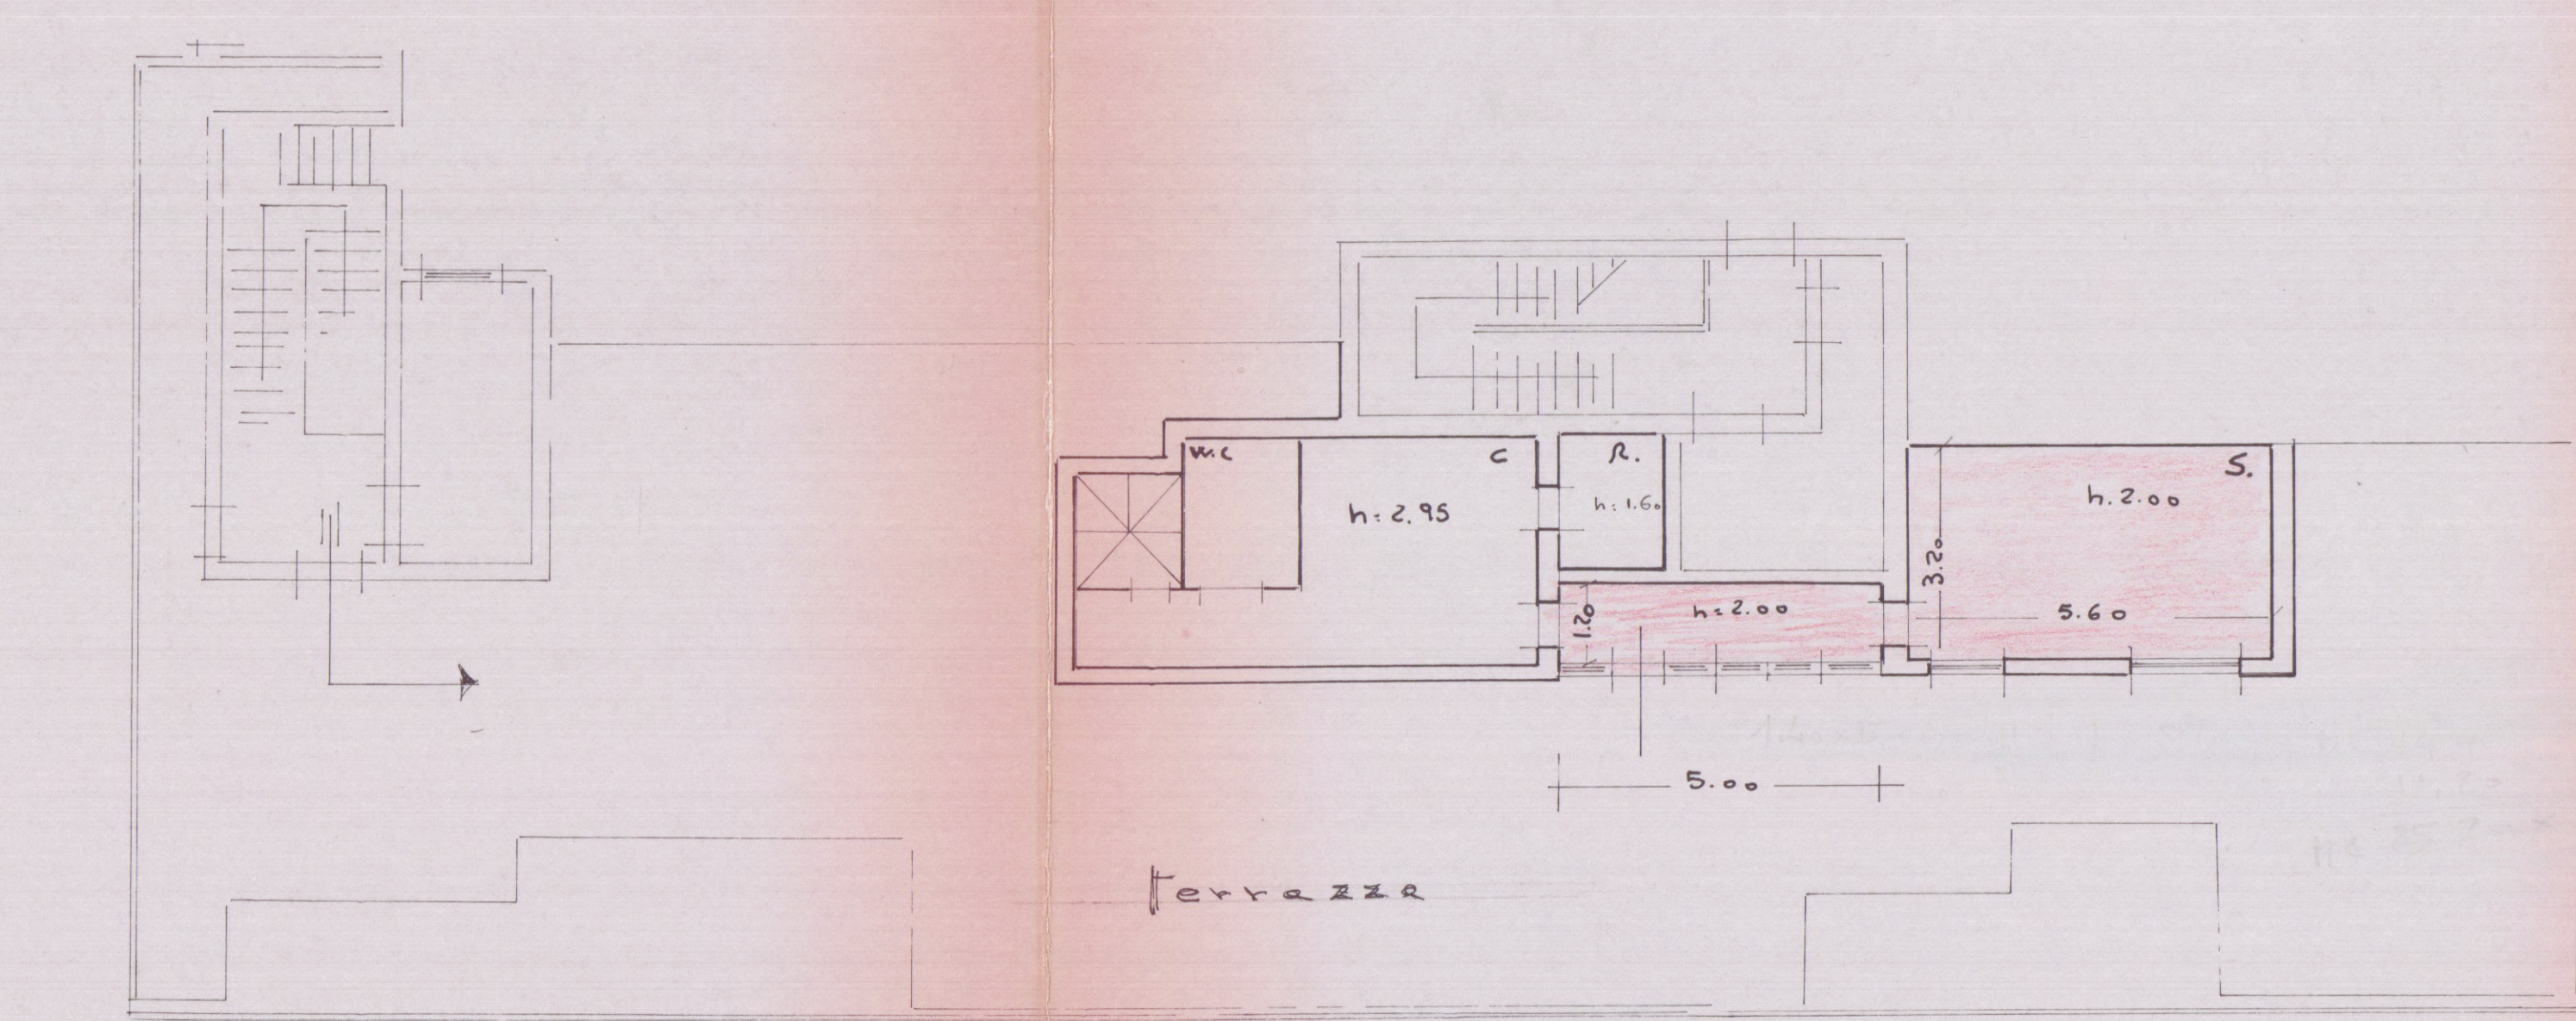

Pianta piano 6° (attico)

