29 DIC. 1969

2 VARIANTE

8 PROGETTO FONTANA SCALA 1:100

VARIANTE AL PROG. DEL 14-10-68

APPROVATO

13 GEN. 1970 CONTROLLATO

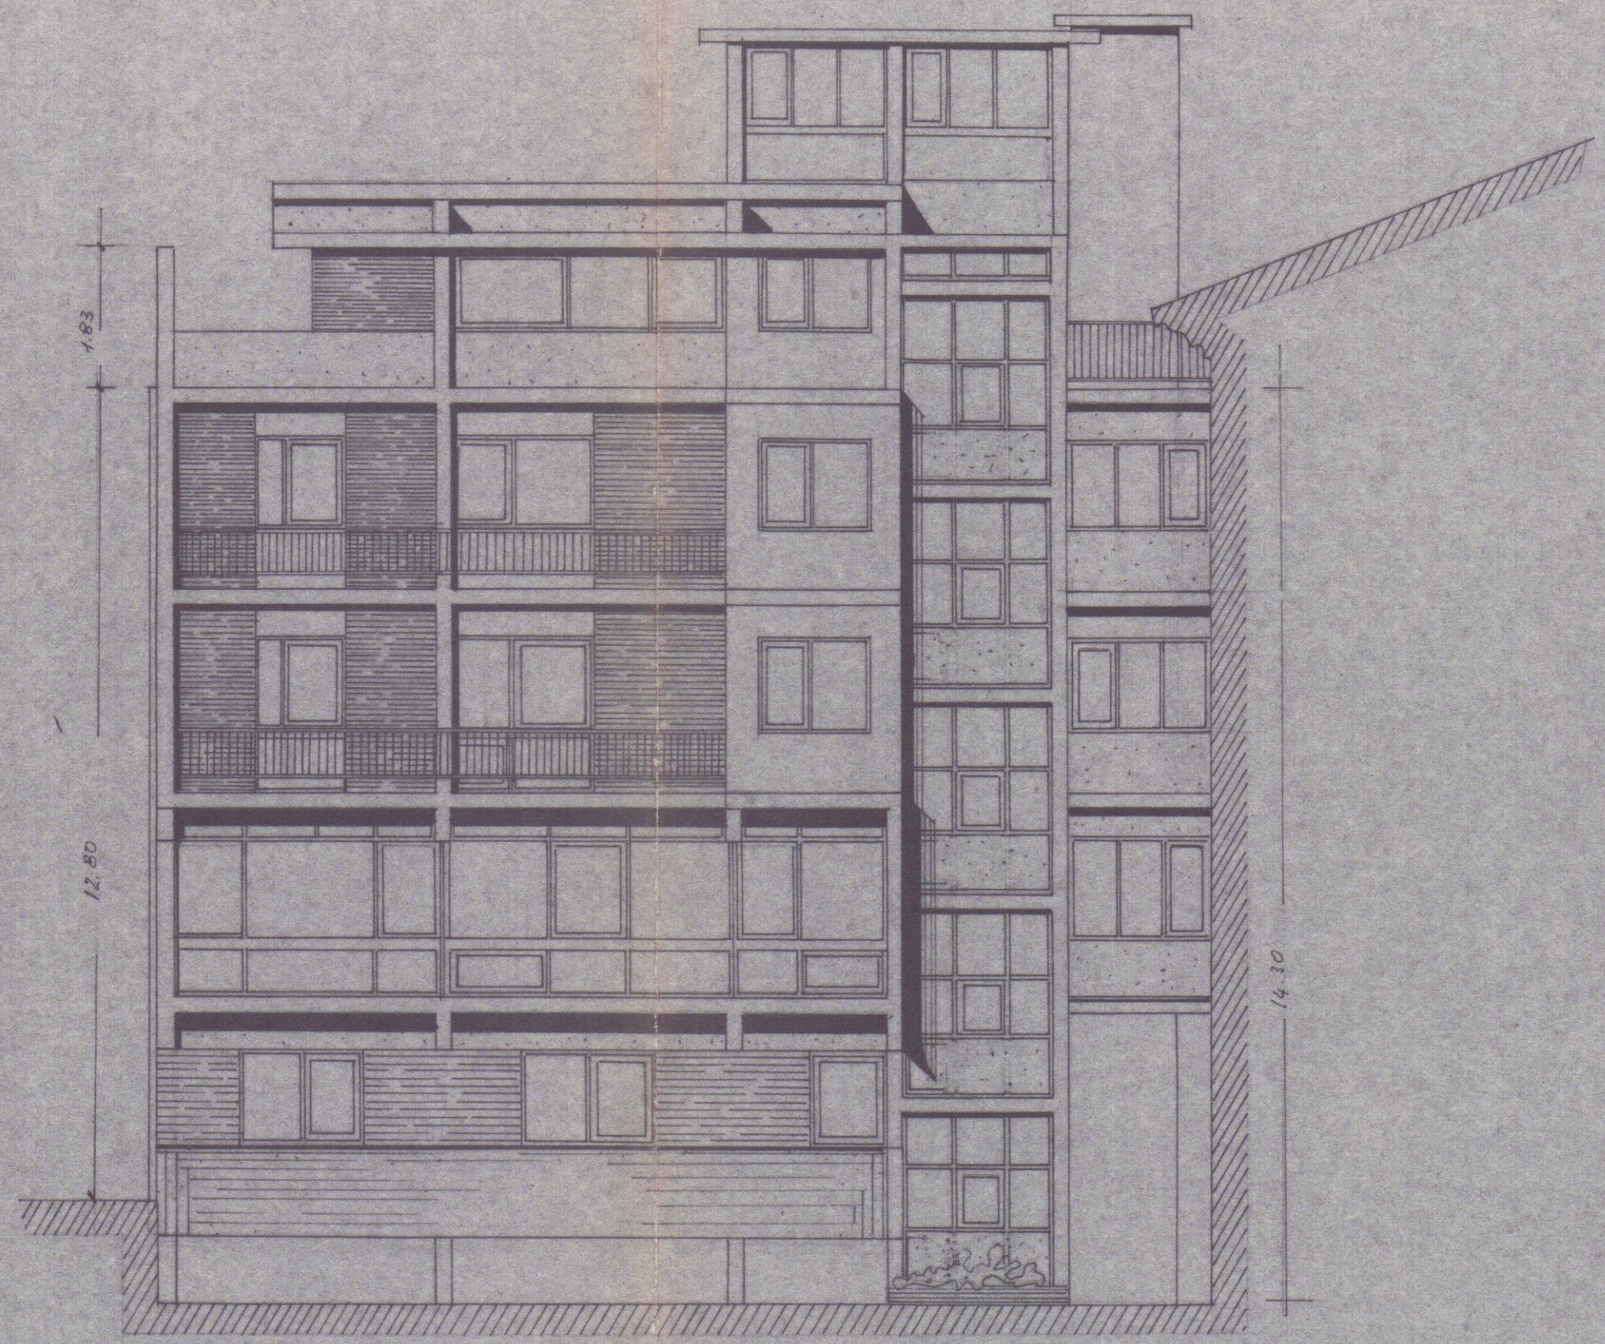

Approvato dal Sindaco alle condizioni indicate nel permesso di costruzione N° _____ del 13 GEN. 1970

L'ING. CAPO

RETROPROSPETTO

ORDINE INGEGNERI Dott. Ing. VIANSINO CARLO