

T PROGETTO DI UN
 FABBRICATO
 DI CIVILE ABITAZIONE
 DA EDIFICARSI IN VIA BASSAGDANDE
 MADINA DI CADRADA



APPROVATO

PROPRIETÀ:
 MENCONI MINERVA ANGIOLINA

IL PROGETTISTA:
 Dott. Arch. STILIO DAMI


AZIENDA USL N. 1 DI MASSA E CARRARA
 U.O. DI IGIENE PUBBLICA
 Ai sensi dell'art. 220 del T.U. L.L. S.S.
 si esprime PARERE FAVOREVOLE
 04 UG. 1936
 per l'approvazione del presente
 progetto.
 Il Funzionario

SEZIONI

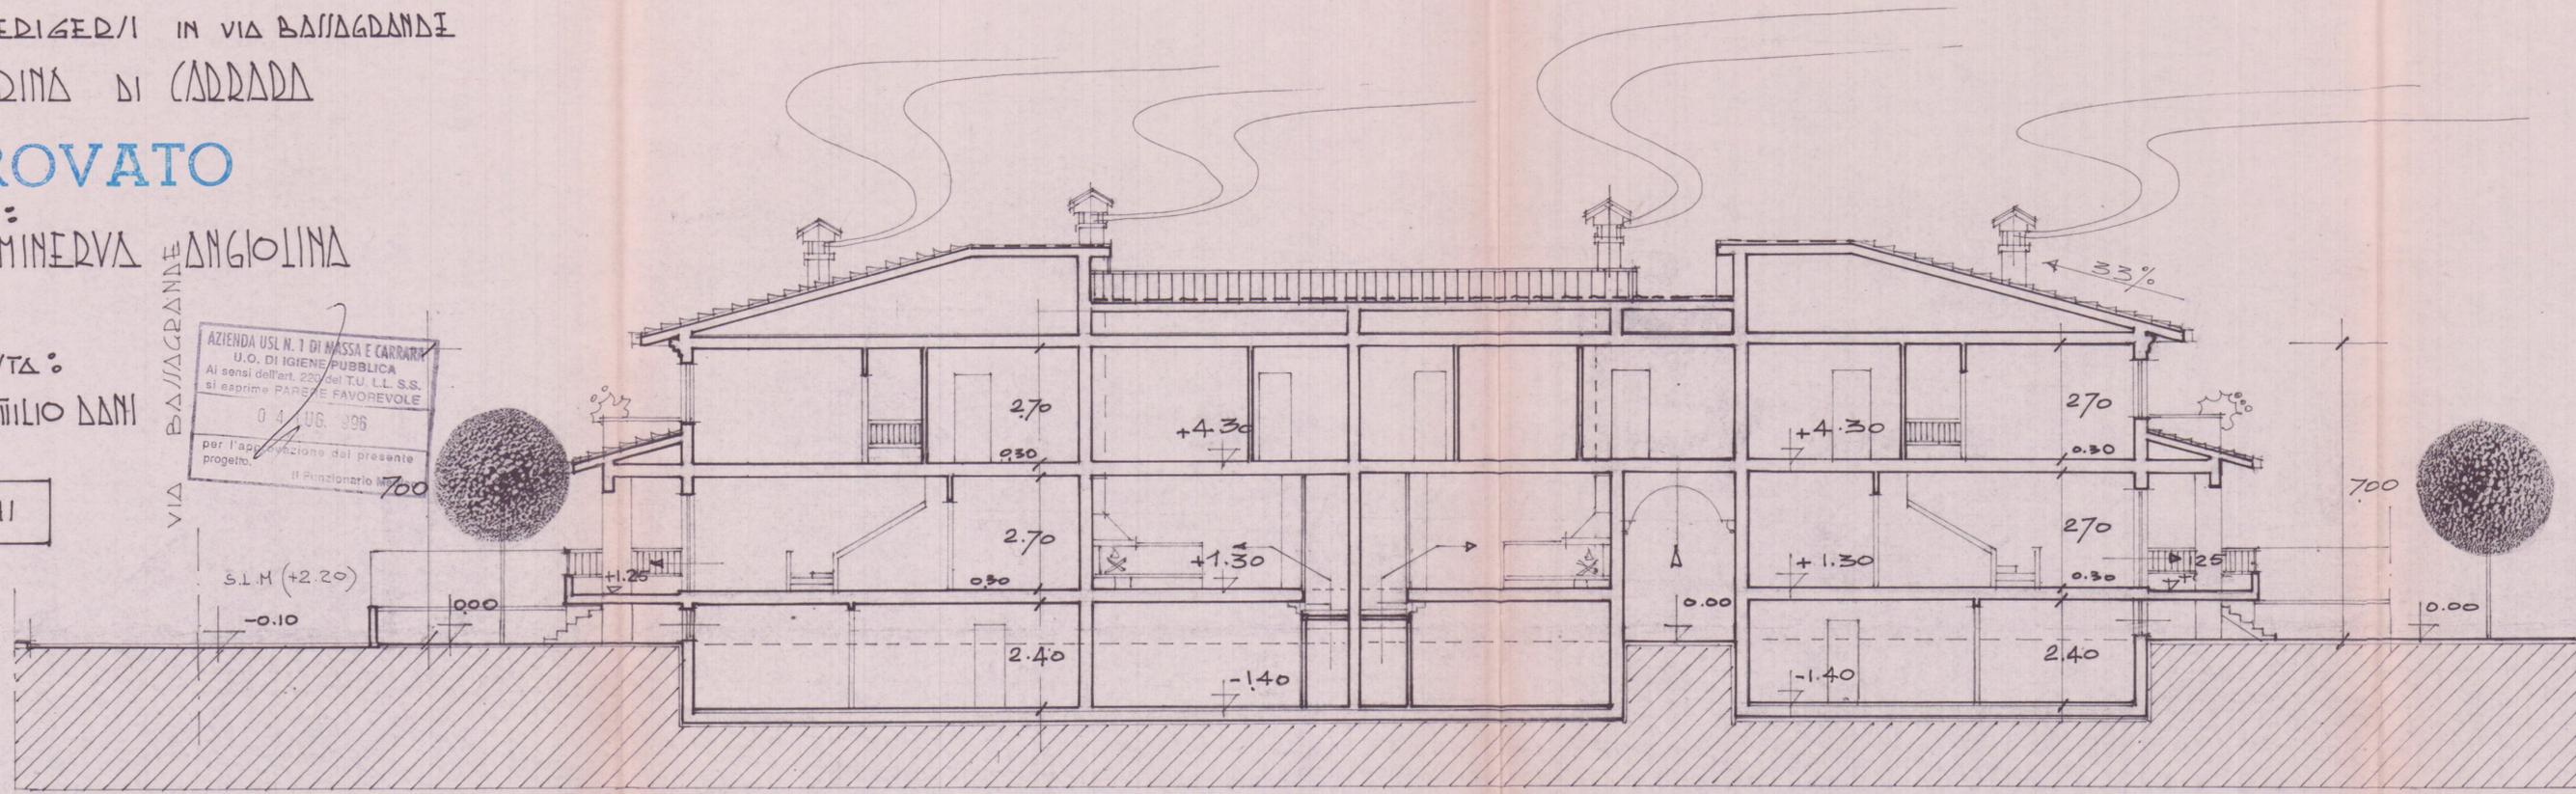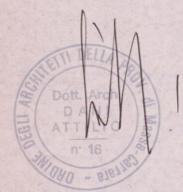

SEZIONE A-A

Scala 1:100

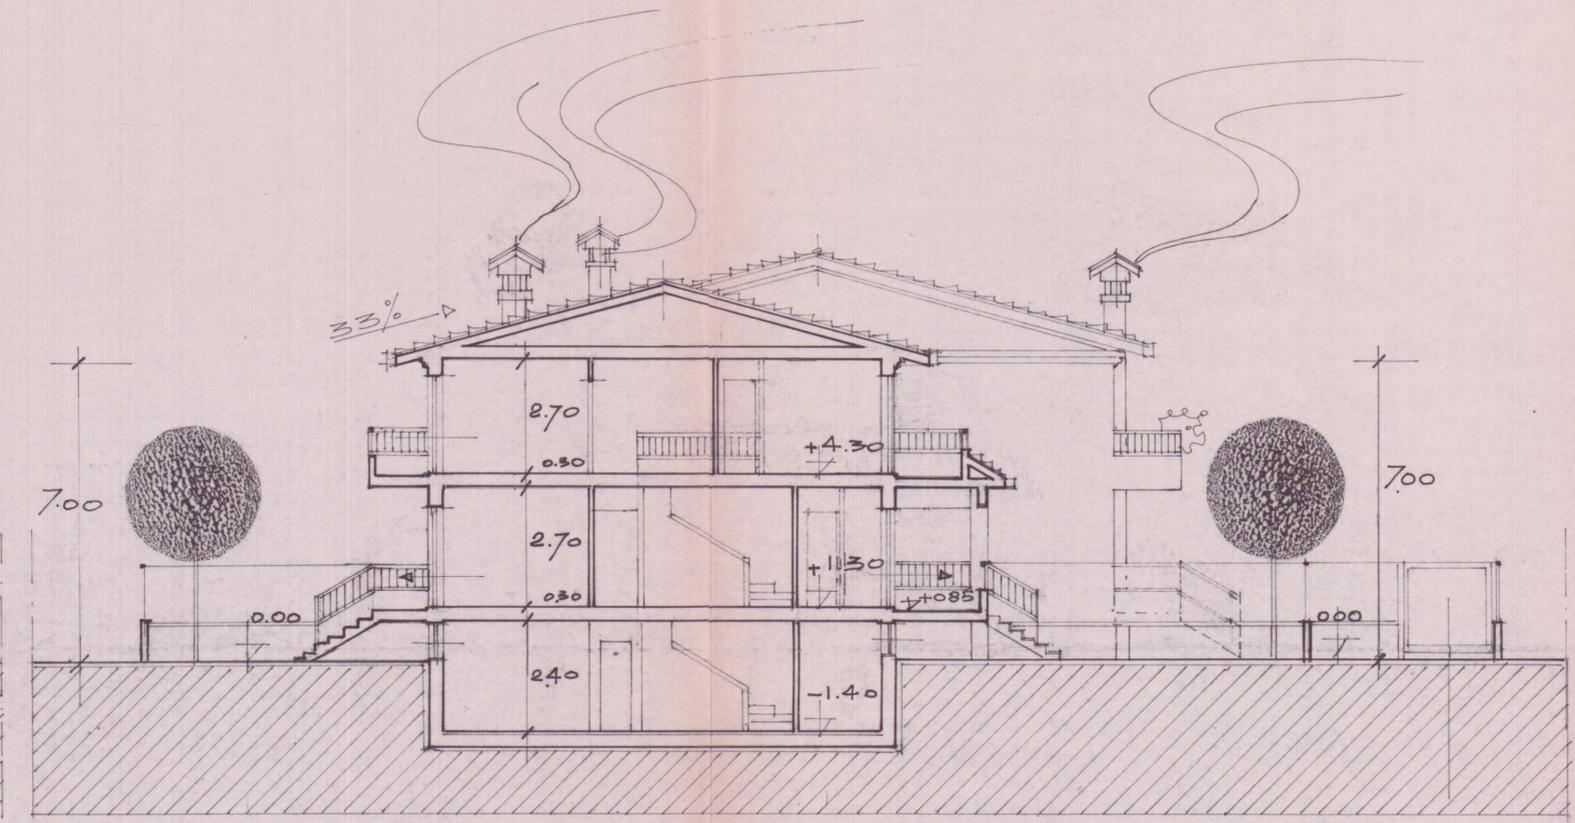

SEZIONE B-B