




SEZIONE 5-5 PROSPETTO SUD

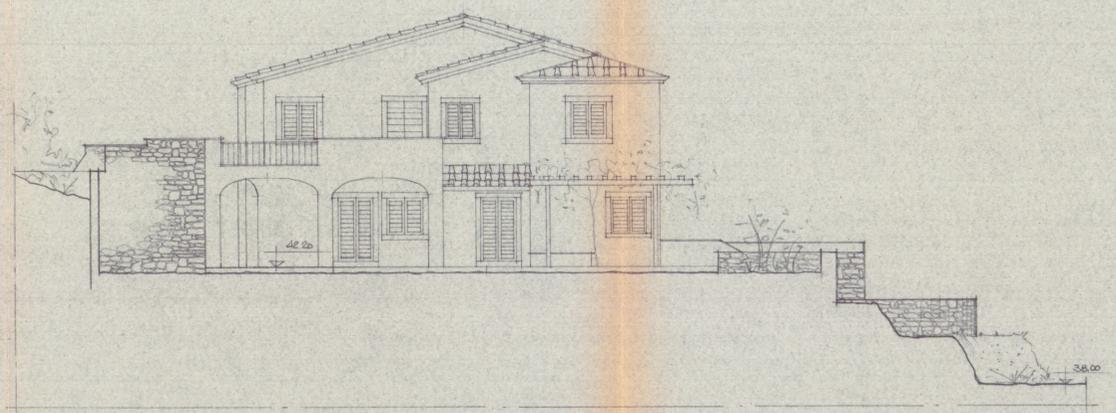


SEZIONE 6-6 PROSPETTO OVEST

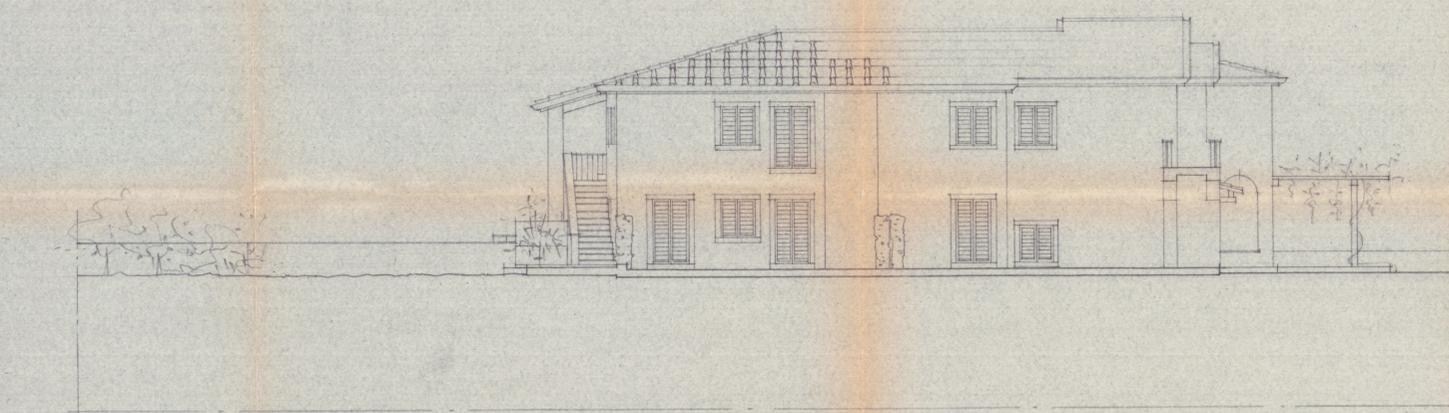


SEZIONE 3-3 PROSPETTO NORD

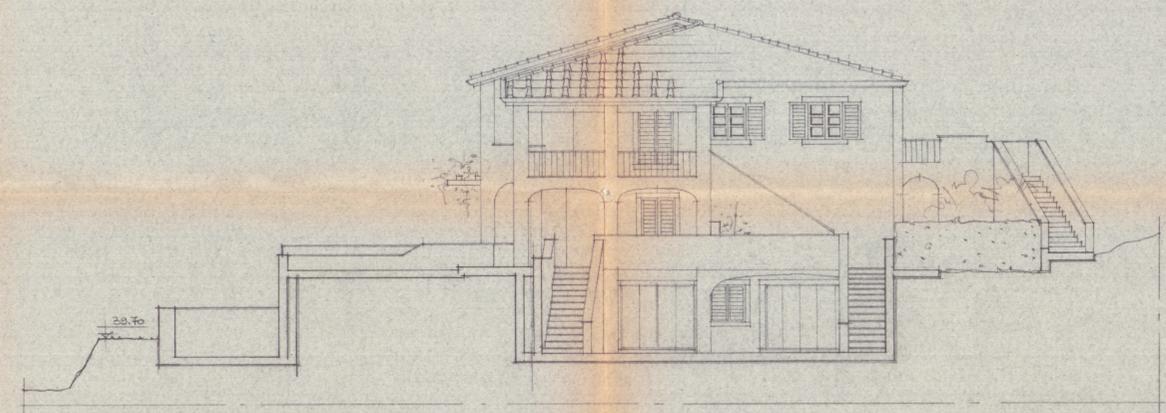

SEZIONE 4-4 PROSPETTO EST

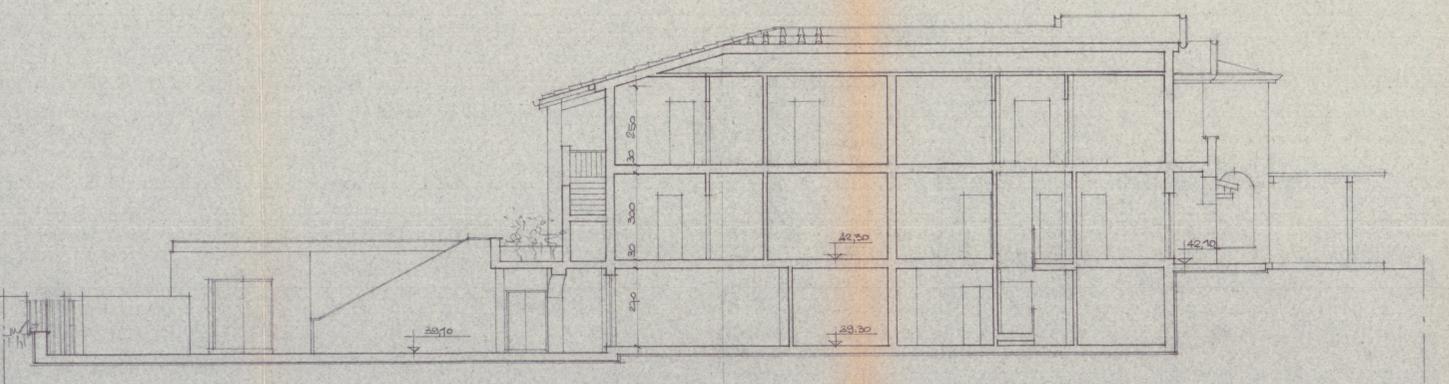

SEZIONE 1-1

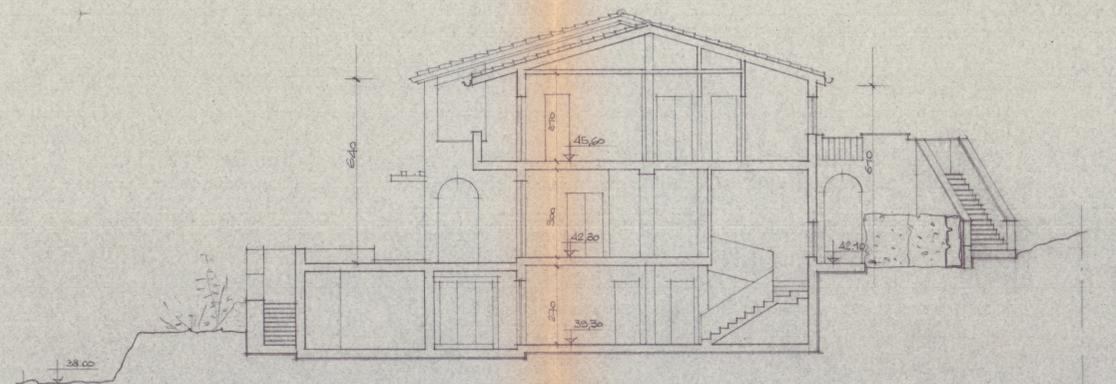

SEZIONE 2-2

LAVORO: VARIANTE IN CORSO D'OPERA AL PROGETTO DI COSTRUZIONE DI EDIFICIO IN CANTIERE DI CARRARA LOCALITA' MONTICELLO VIA PENNACIATE SUL TERMINO DI PROSPERITÀ DELLA SPA ING. GIULIO FAGGIOLI CARRARA ENL (GIÀ LAFIADINI) DISTINTO IN CATASTO AL FOGLIO 16 MAPPA 364/261 DI CUI ALLA C.E. N. 163 DEL 4. 6. 82.		TIPO	FABBRICATO
PROGETTISTA DOT. ARCH. ANNA MARIA ZUCCHERO		15	
SCALA: 1:100	PROGETTO VARIANTE	LISTO	DESCALVARE
OGGETTO DEL DISSEGNO SEZIONI E PROSPETTI			

VARIANTE

Anna Maria Zuccherò

AZIENDA USL N. 1 DI MASSA E CARRARA
U.O. DI IGIENE PUBBLICA
Al sensi dell'art. 230 del D.L. 30.9.85
si esprime parere FAVOREVOLE
11 APR 1996
Per l'approvazione del presente
progetto.
Il Funzionario Medico

