

COMUNE DI CARRARA
MARINA DI CARRARA
VIA F. CAVALLOTTI

3 MAG. 1979

PROGETTO: FABBRICATO DI CIVILE ABITAZIONE

5^ª VARIANTE "C"

PROGETTISTA: DOTT. ING. FAUSTO CERUTTI

APPROVATO
CONTROLLATO
il 26 GIU. 1979



PROPRIETÀ: S.p.A. PARADISO

Dott. Ing. FAUSTO CERUTTI

LAVORO: Pianta Copertura



VARIANTE AL PROGETTO
Approvato dal Sindaco alle condizioni
indicate nel permesso
n° 90 del 3/12/73
licenza edilizia del 26 GIU. 1979

L'ING. CAPO

TAV. 6



RAPP. 1:100

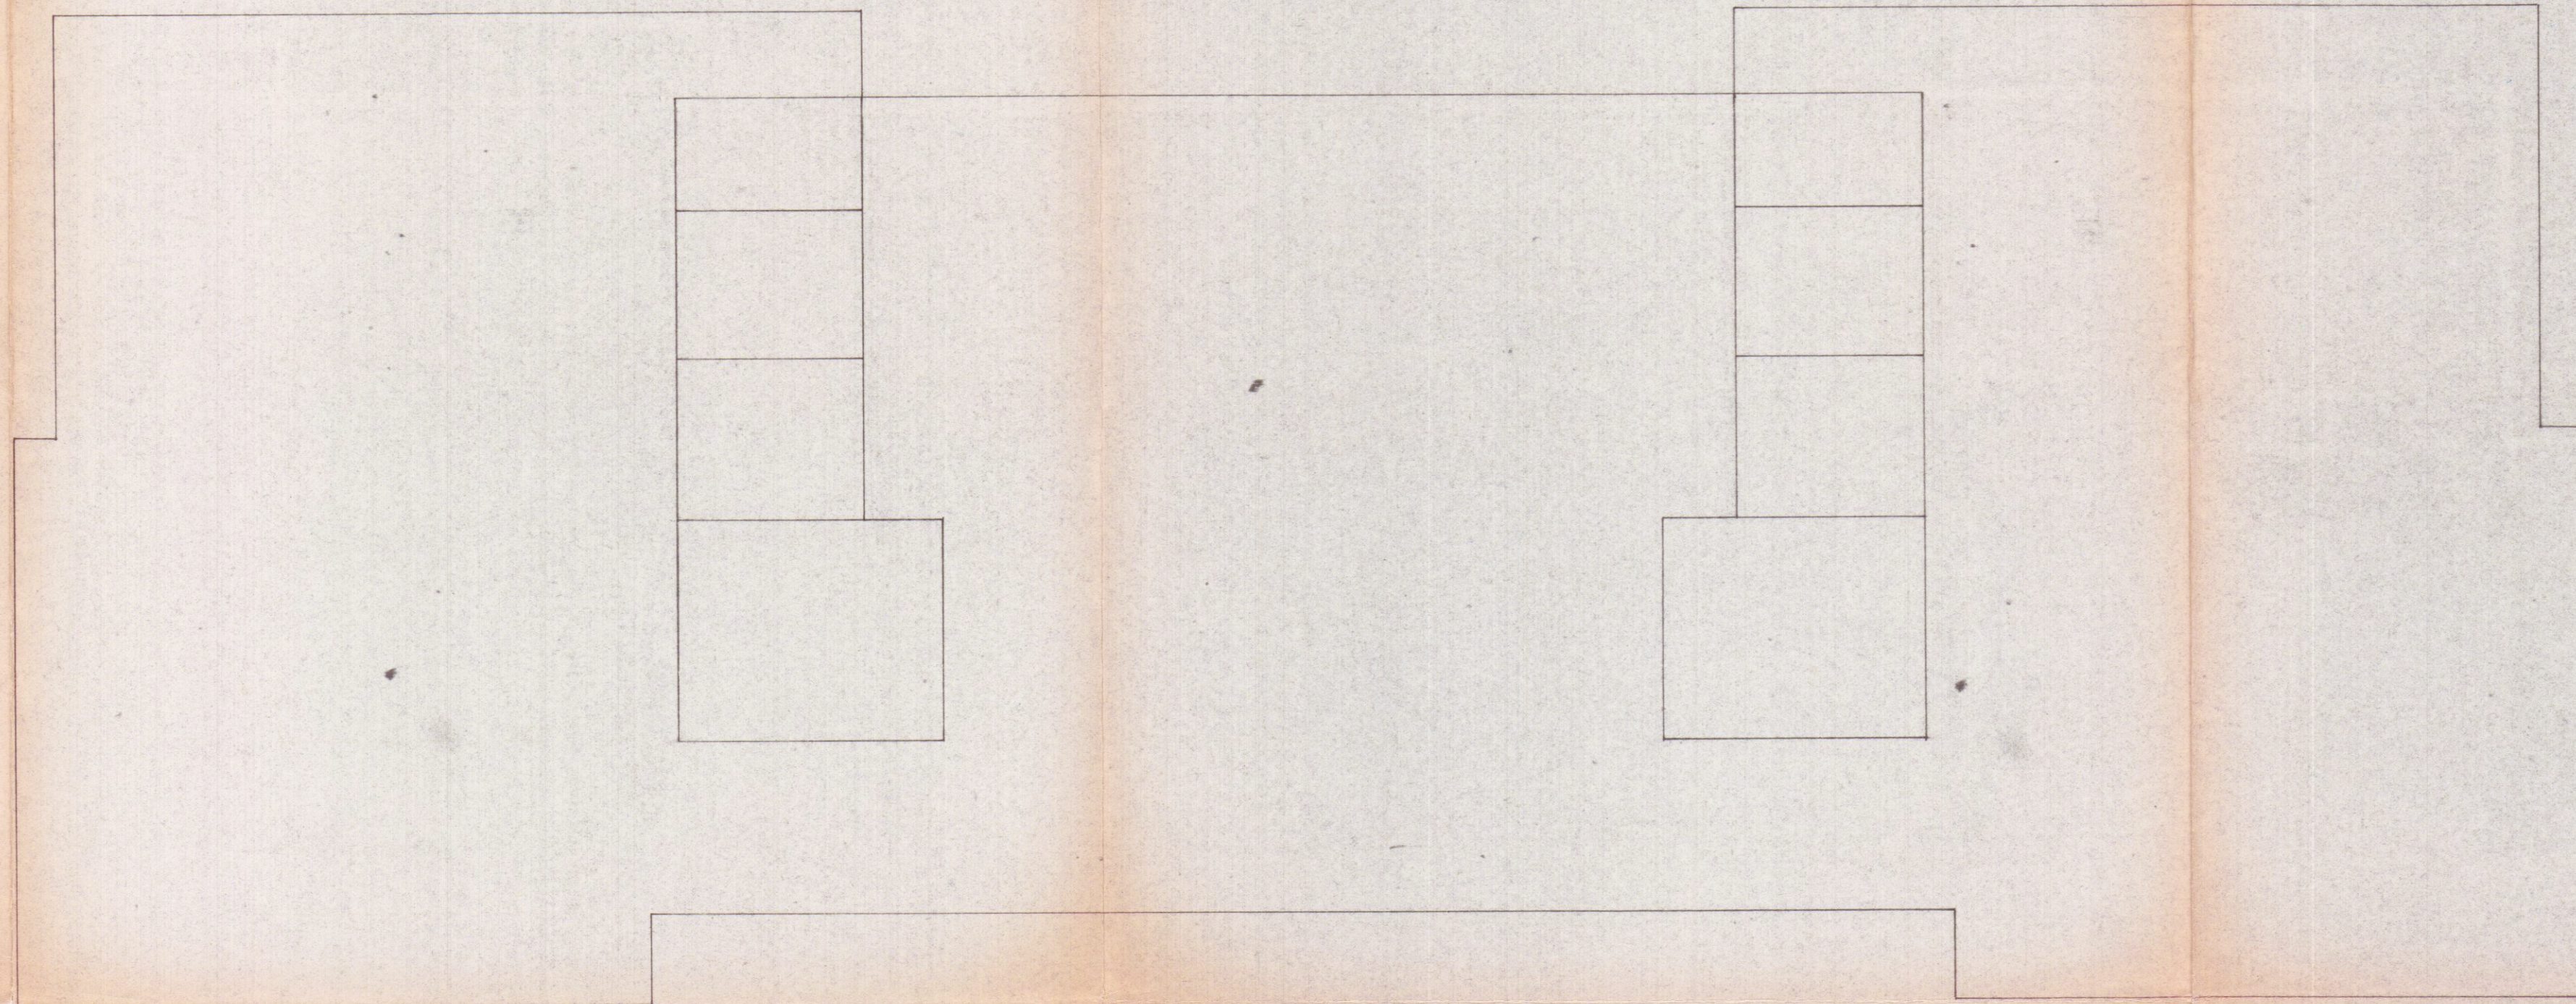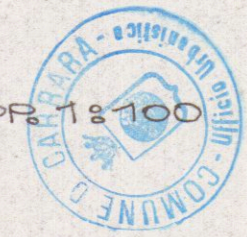

PIANTA COPERTURA