


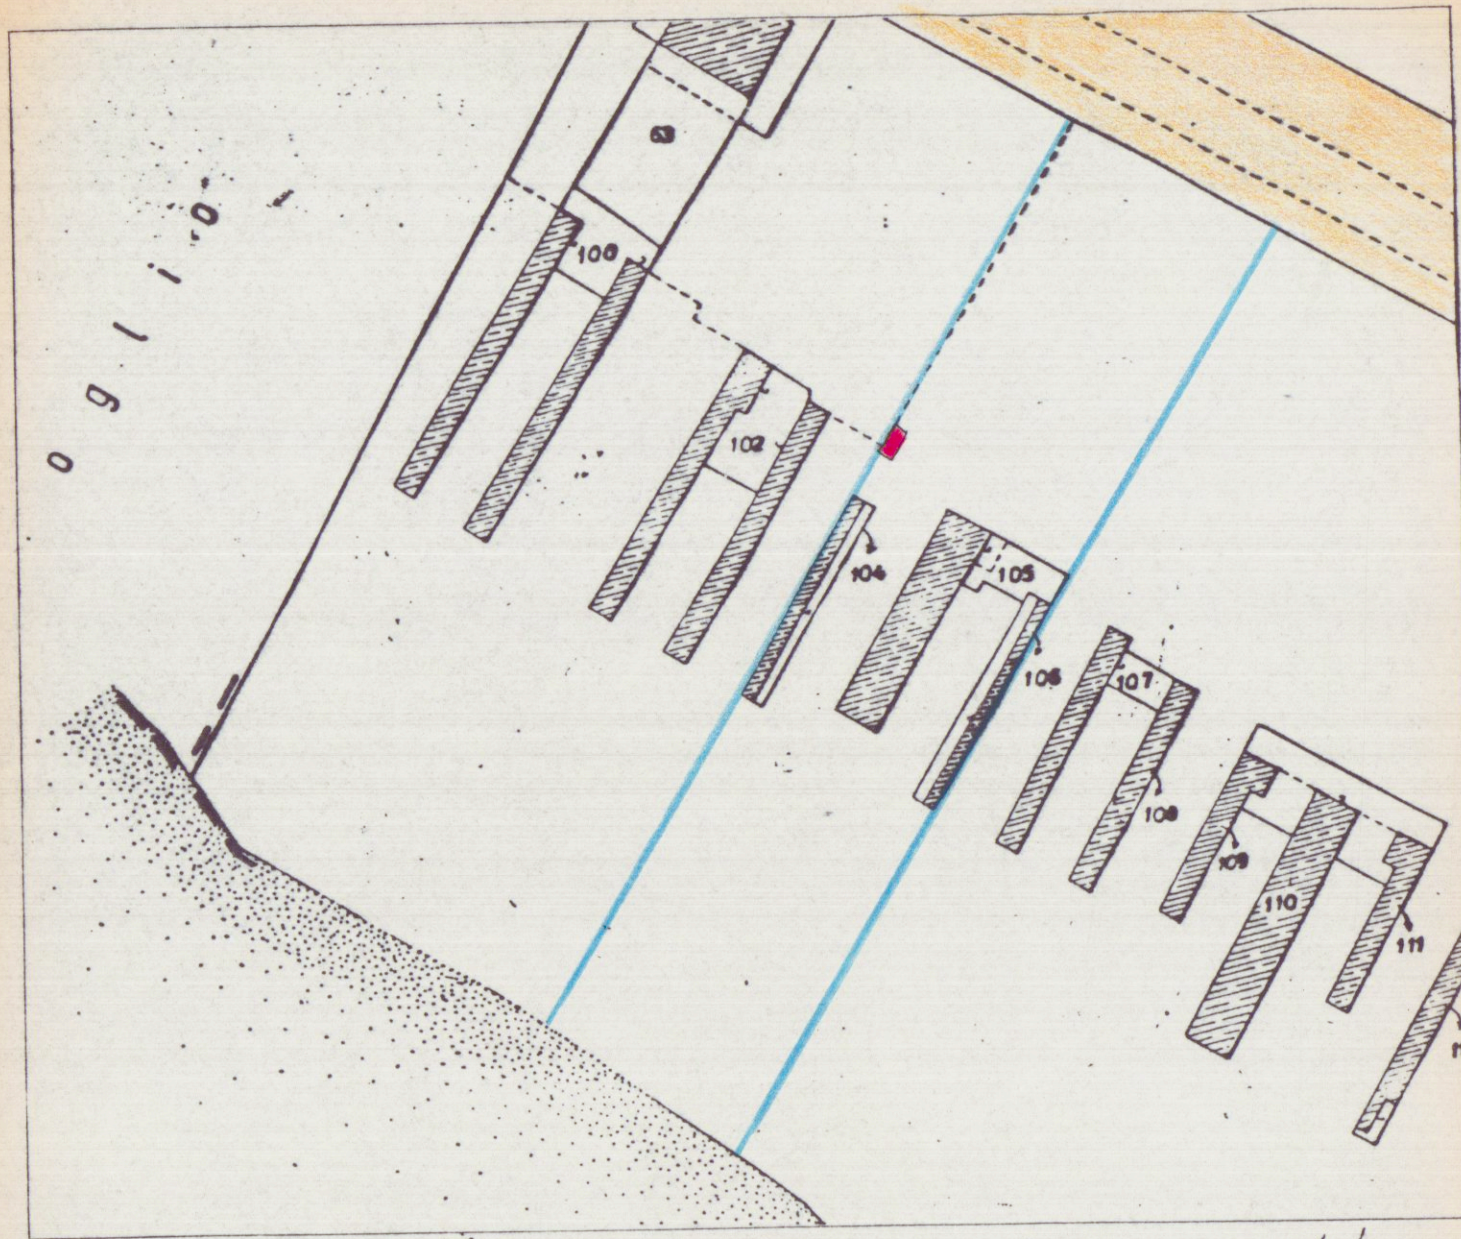

STRALCIO PLANIMETRICO 1:1000
Foglio 106 Mapp. 104-105-106


PROGETTO

PER LA REALIZZAZIONE DI UN SERVIZIO IGIENICO
ED UNA CABINA-SPogliATOIO IDONEI AD ACCOGLIERE
PERSONE CON RIDOTTA O IMPEDITA CAPACITÀ MOTORIA
O SENSORIALE ALLO STABILIMENTO BALNEARE "EXCELSIOR"
SITO IN MARINA DI CARRARA - VIALE A. VESPUCCI


CONCESSIONARIE SIGG.^{RE} VINCENZINI MARIA ASSUNTA
VINCENZINI ERNESTINA



SVILUPPO SCALA 1:500

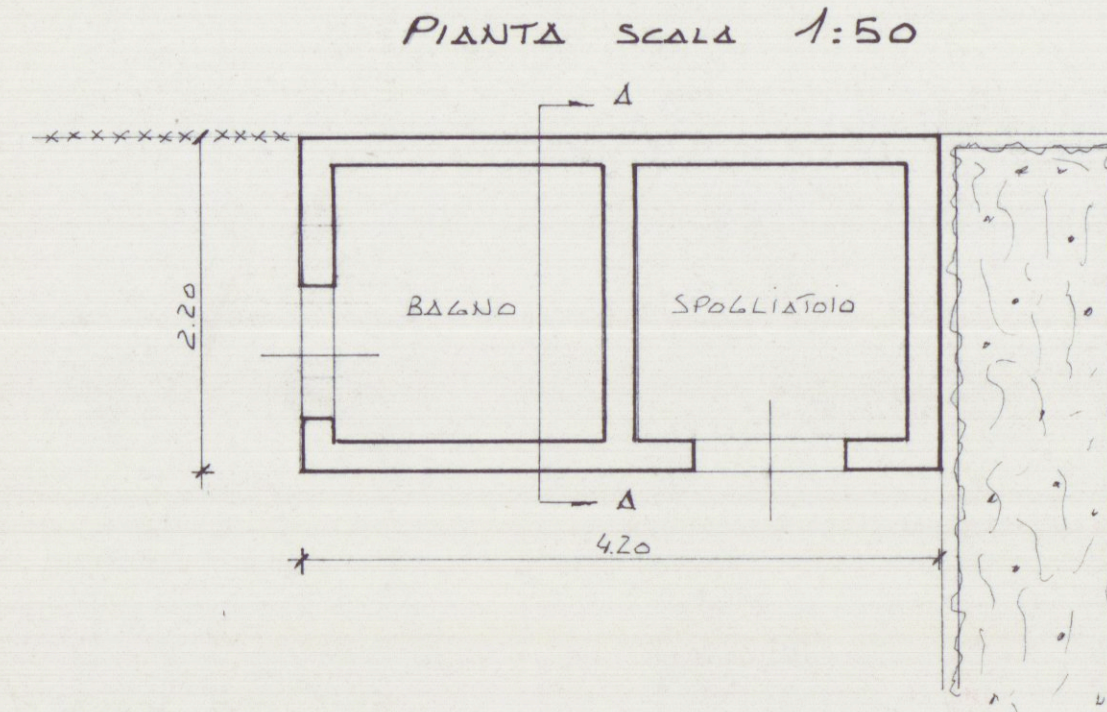


PIANTA SCALA 1:50

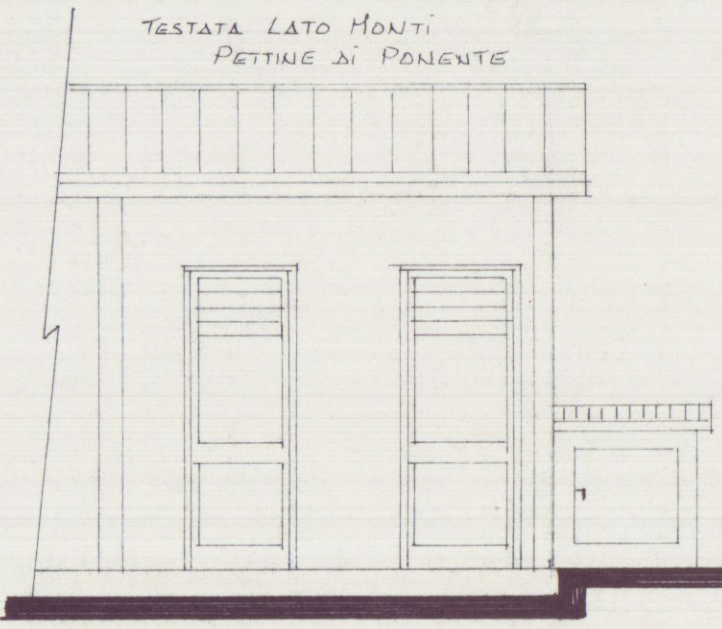


PROSPETTO SCALA 1:50


FIANCO LATO MARE SCALA 1:50

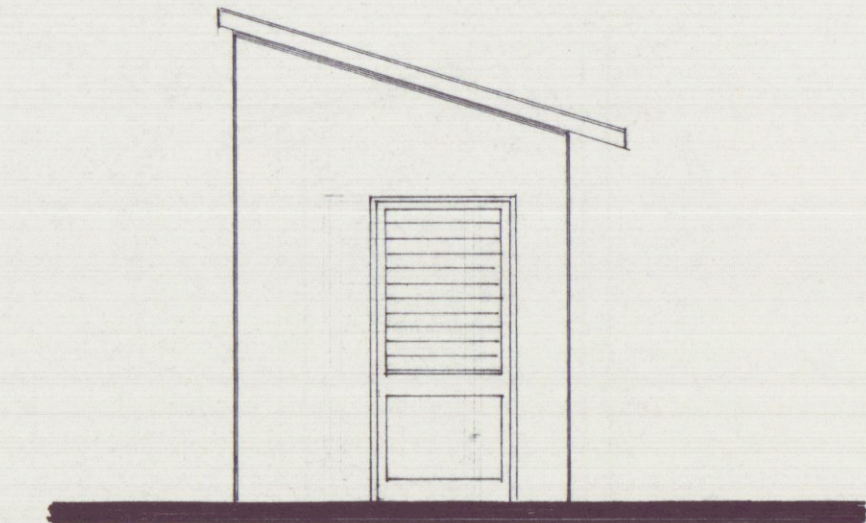

SEZIONE A-A SCALA 1:50

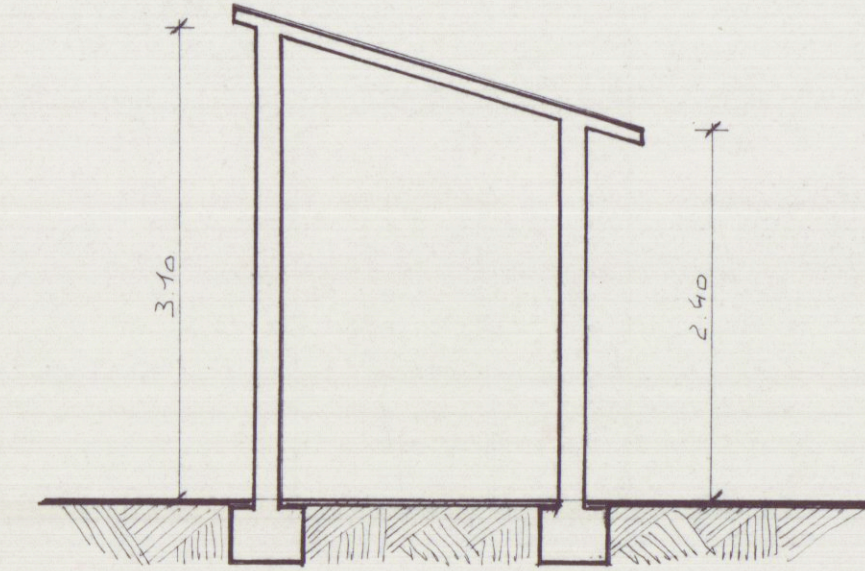


PIANTA DELLA COPERTURA SCALA 1:50

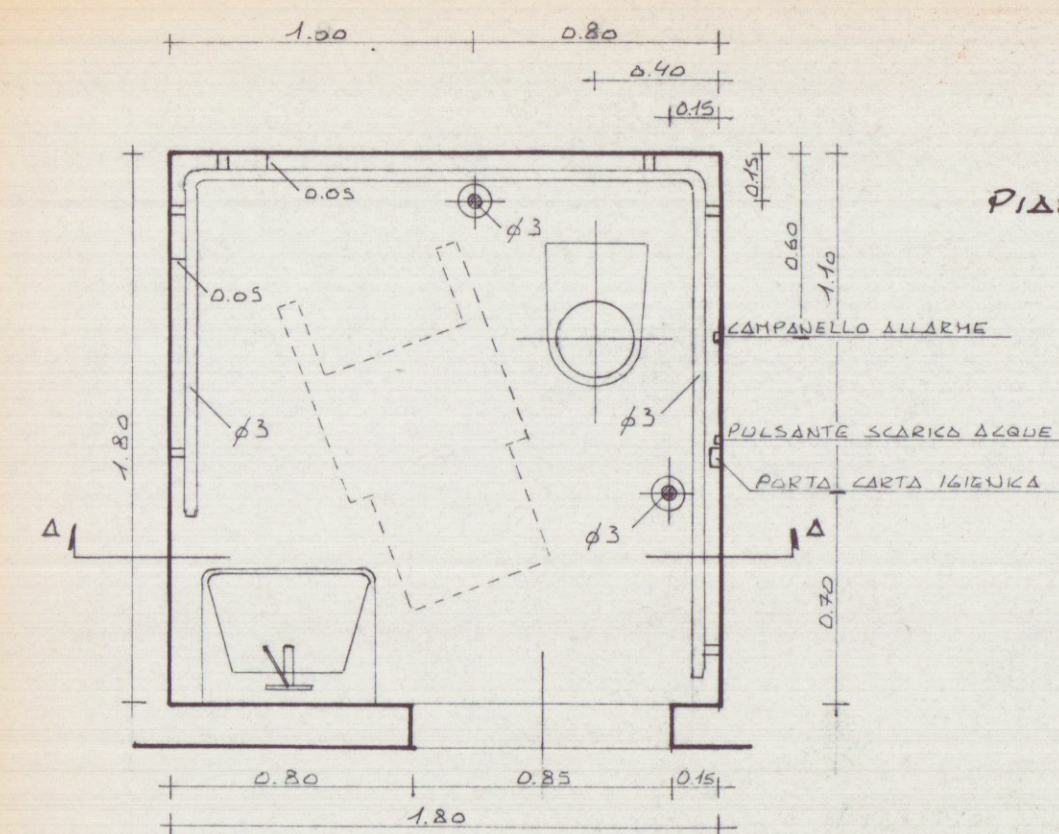

PIANTA TIPO

PARTICOLARI SCALA 1:25

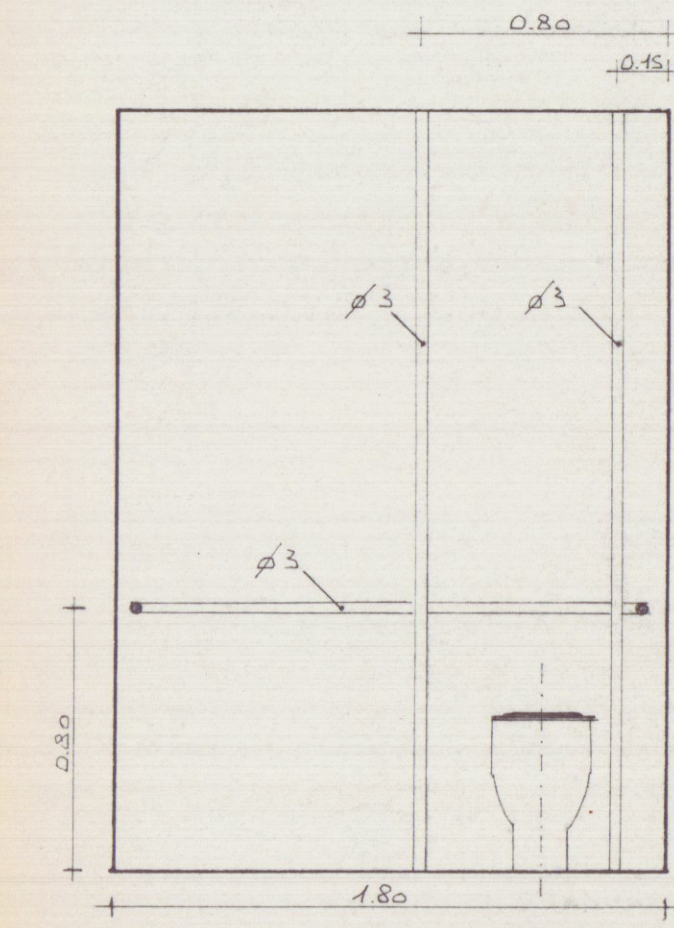

SEZIONE A-A