

COMUNE DI CARRARA
LOC. "AL CORTIVO"
SEZ. F



PIANO DIALZATO

APPROVATO



Approvato dal Sindaco alle condizioni
Indicate nel permesso di costruzione
N° 16043 del 29.6.1972
L'ING. CAPO.




PROGETTO DI PICCOLO AMPLIAMENTO
E COSTRUZIONE DI SERVIZIO IGIENICO
ALL'UNITA' IMMOBILIARE DI FABBRICATO RURALE
DEL SIG.: Ricci Piero

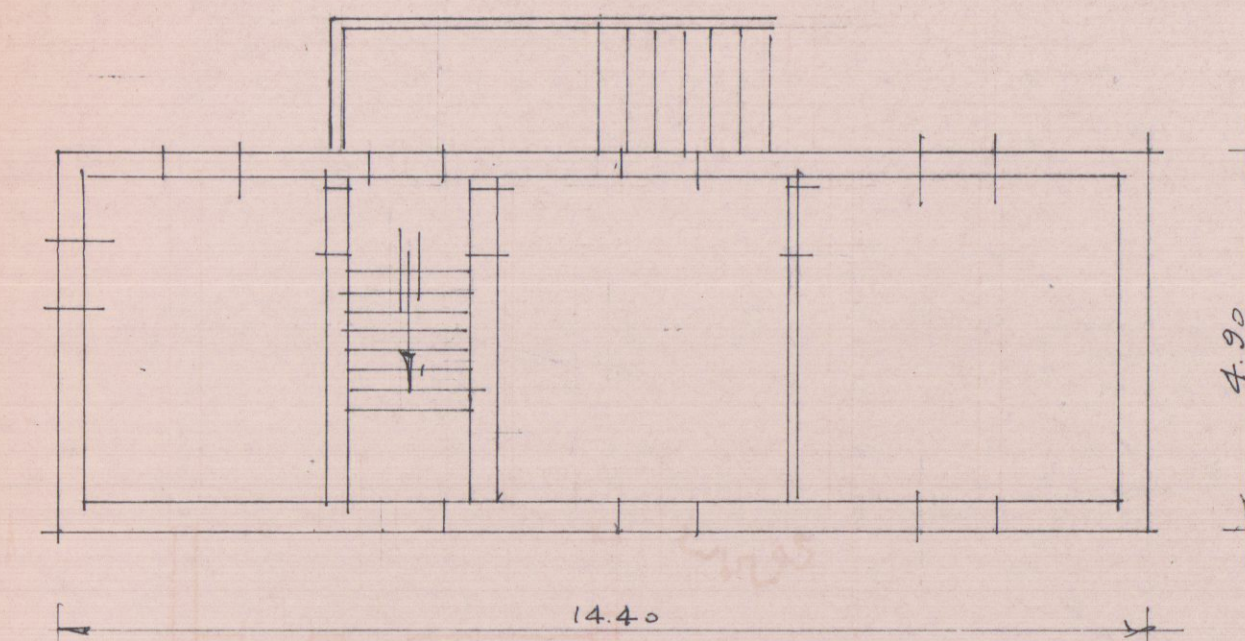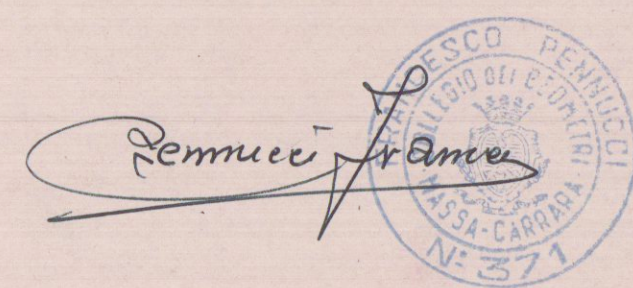


PIANO 1°

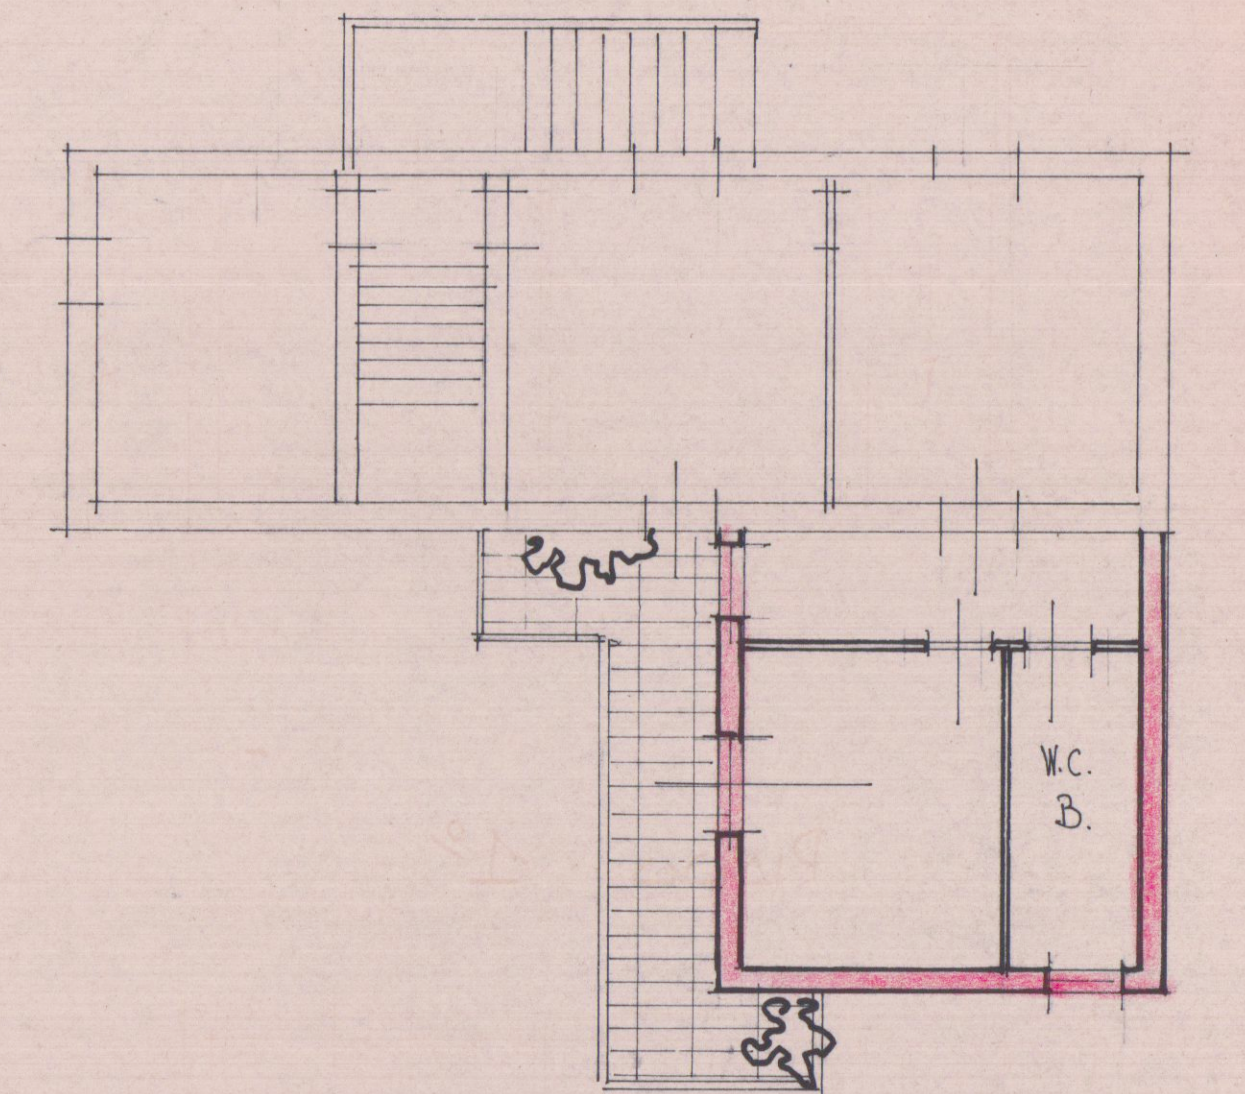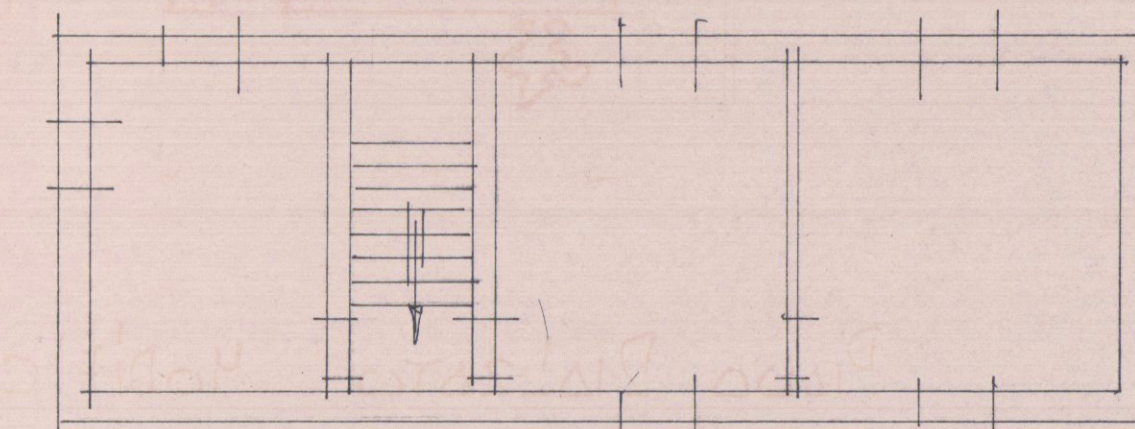


PIANO DIALZATO MODIFICATO

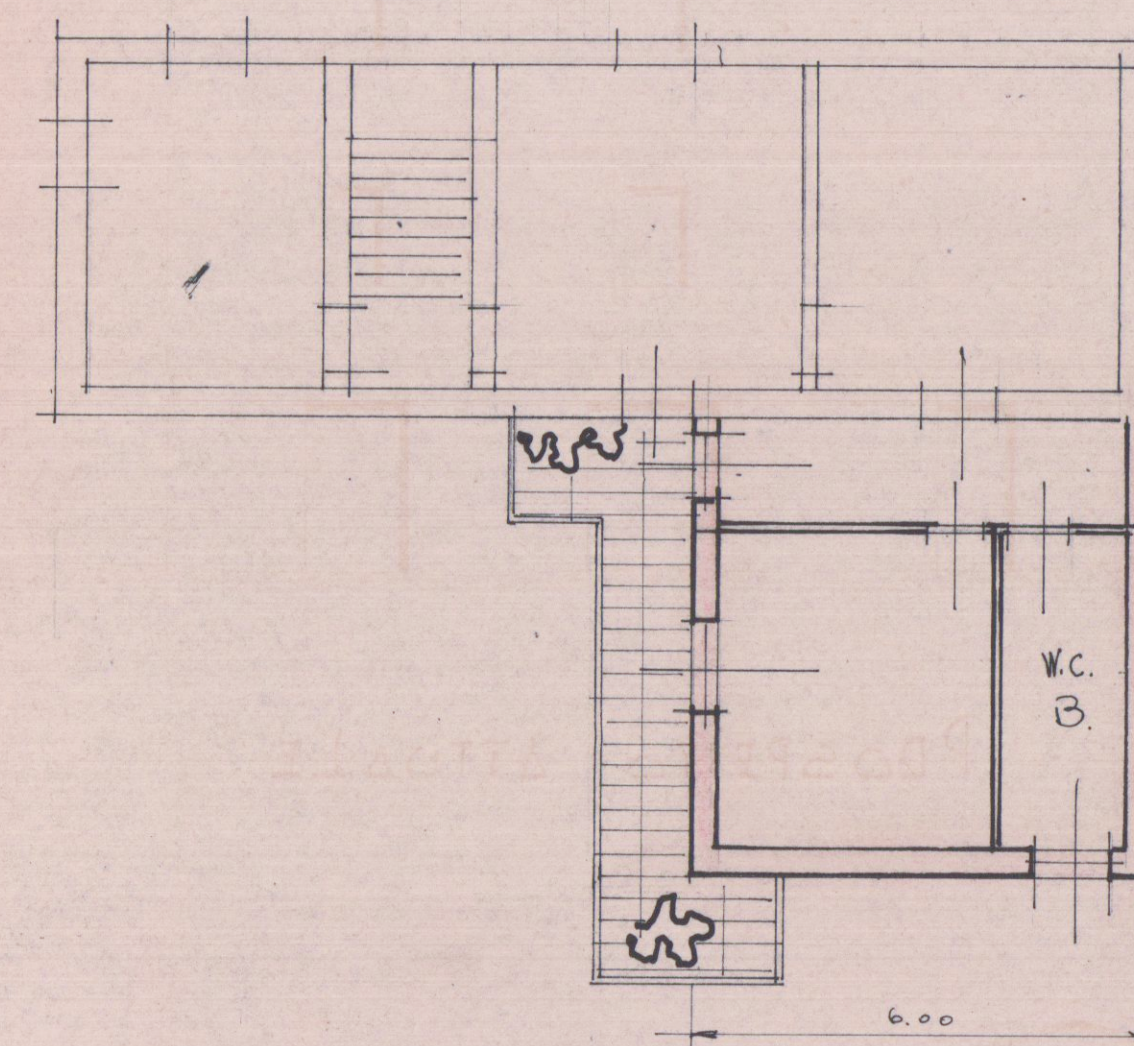


PIANO 1° MODIFICATO

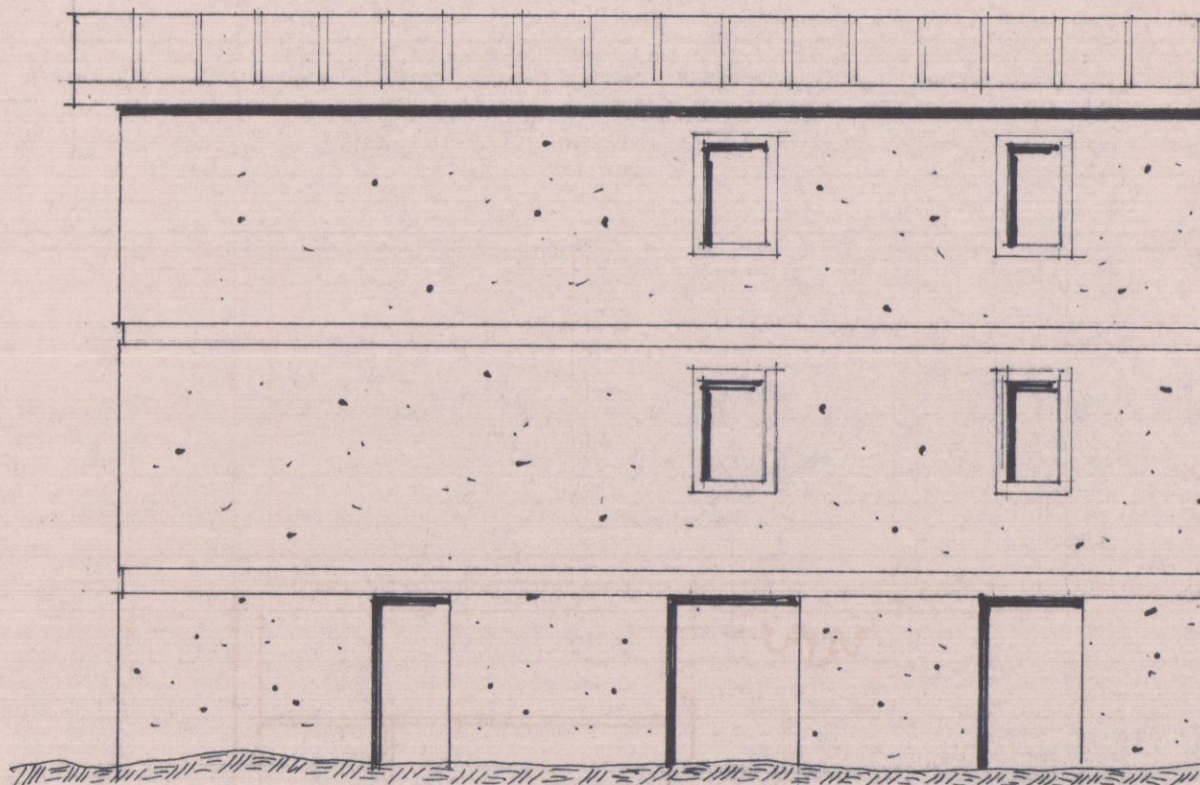


PROSPETTO ATTUALE

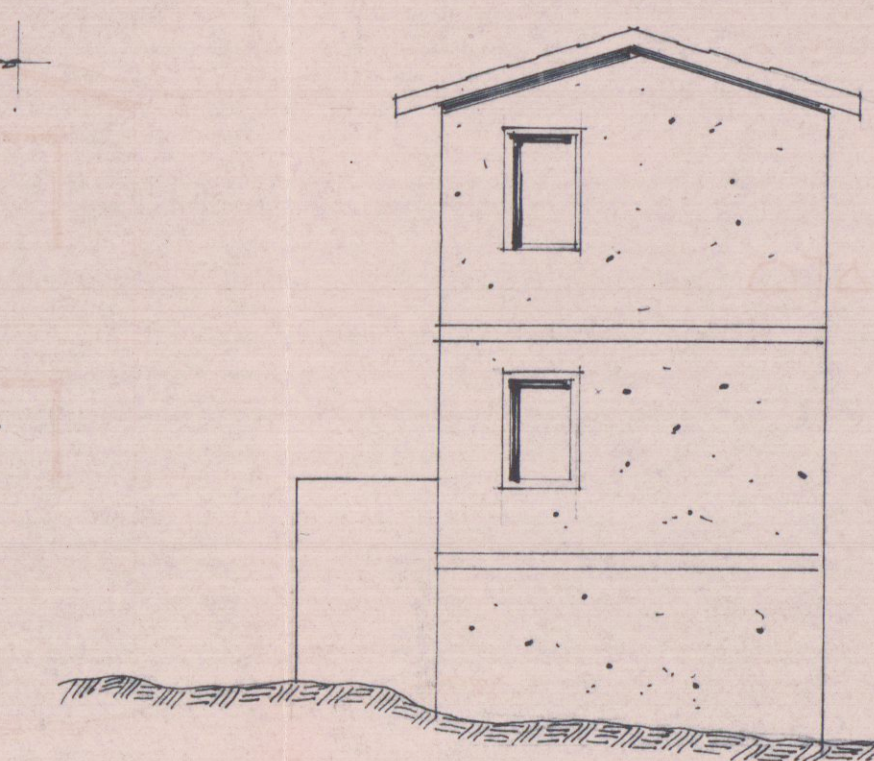

FACCE ATTUALE

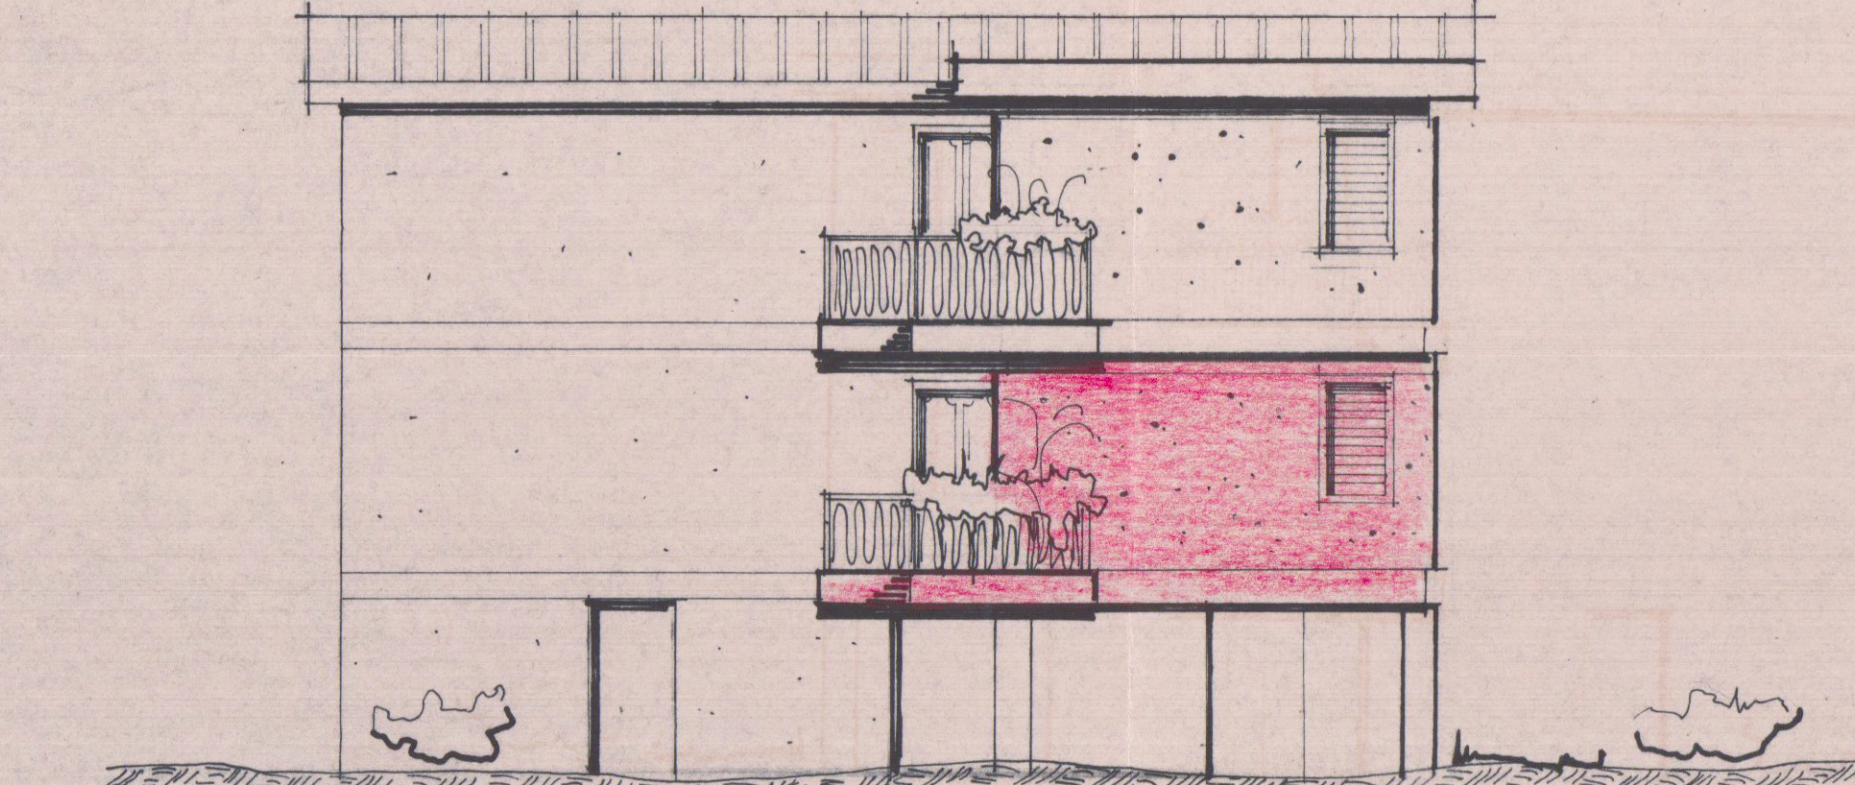

PROSPETTO MODIFICATO

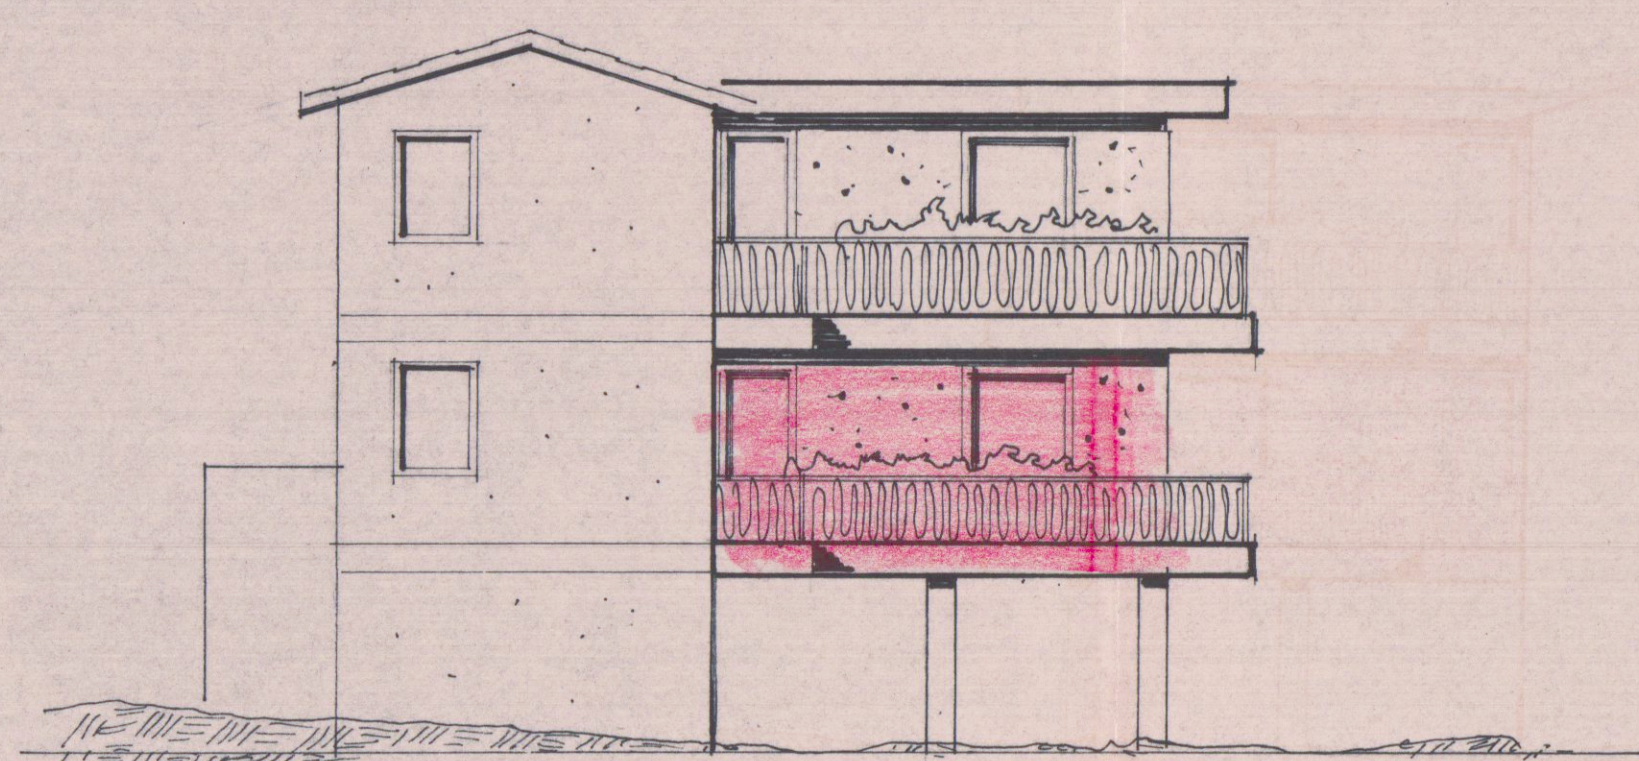

FACCE MODIFICATO