

CO.ABI.TUR.

SEDE: VIA XXIV MAGGIO n. 6
La Spezia tel. 738390 - 735186
SEDE: VIA B. CROCE n.106 - PISA


TIPO DI INTERVENTO :

PROGETTO PER LA COSTRUZIONE DI
FABBRICATO -D- COSTITUITO DA 4 ALLOGGI
DELL'INSEDIAMENTO PEEP PER REALIZZARE
4 FABBRICATI DI COMPLESSIVI 19 ALLOGGI
IN BONASCOLA VIA CASALINA PER
COOP. SIULP VOLTERRA.

FABB. -D- IL TECNICO

OGGETTO :
PLANIMETRIA DI INDIVIDUAZIONE SEZIONI
SEZIONI TRASVERSALI (3-4) DEL TERRENO
SEZIONE LONGITUDINALE (5) DEL TERRENO
CON INSERIMENTO FABBRICATI IN PROGETTO


TAVOLA N.ro: 4
COMMITTENTE:
Coop. EDILIZIA SIULP VOLTERRA a r.l.
Sede legale: Piazza 2 Giugno, 17
54033 Carrara (MS)
Sede amm.va: CO.ABI.TUR. Via Veneto, 165
19100 La Spezia
Cod. Fisc. e Part. IVA 00538470451

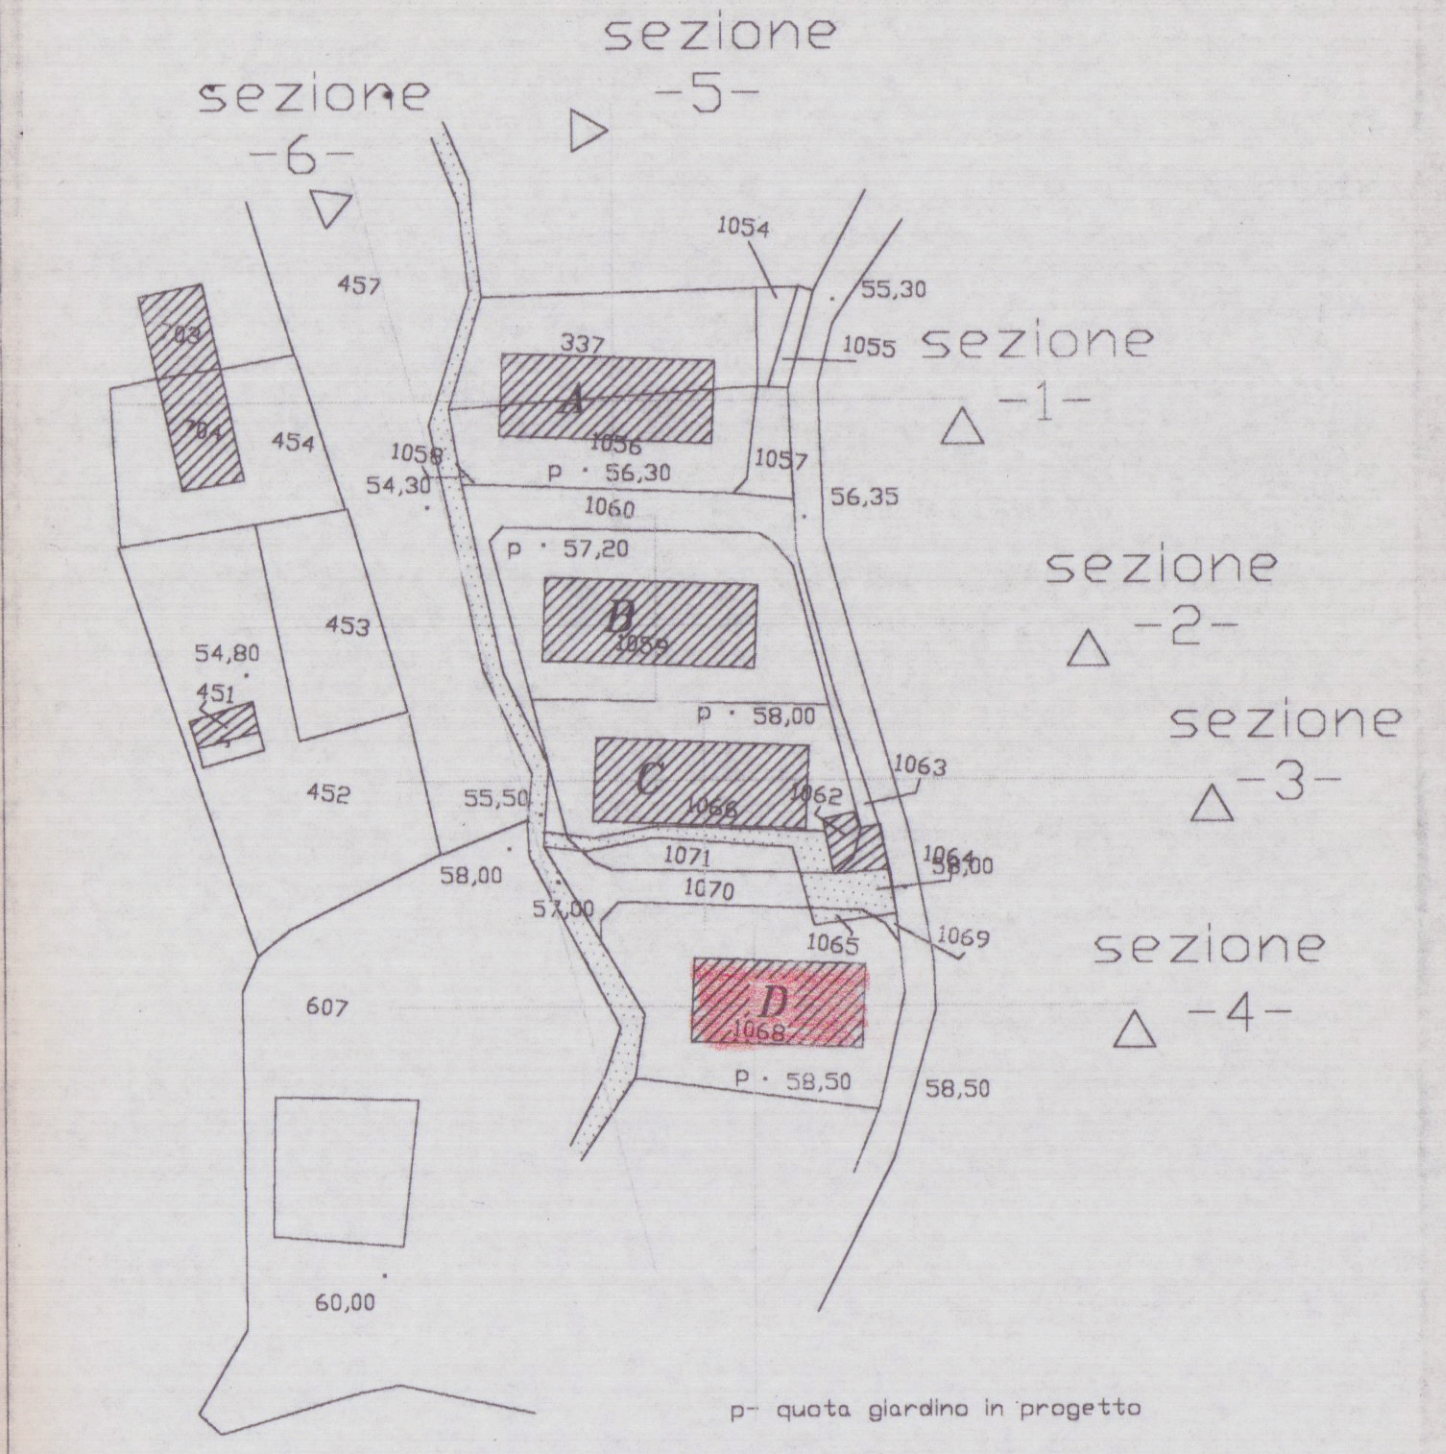

PLANIMETRIA scala 1:1000

SEZIONE


-3-

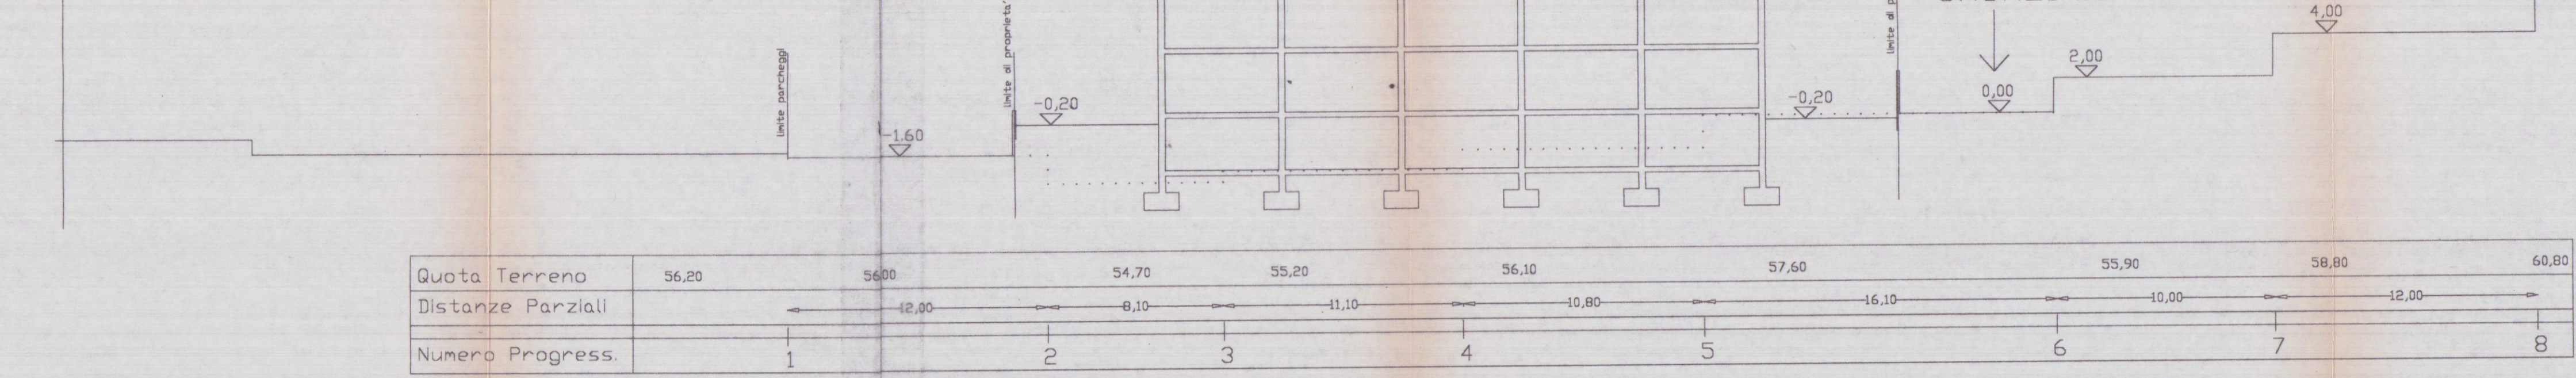

..... profilo esistente

SEZIONE

-4-

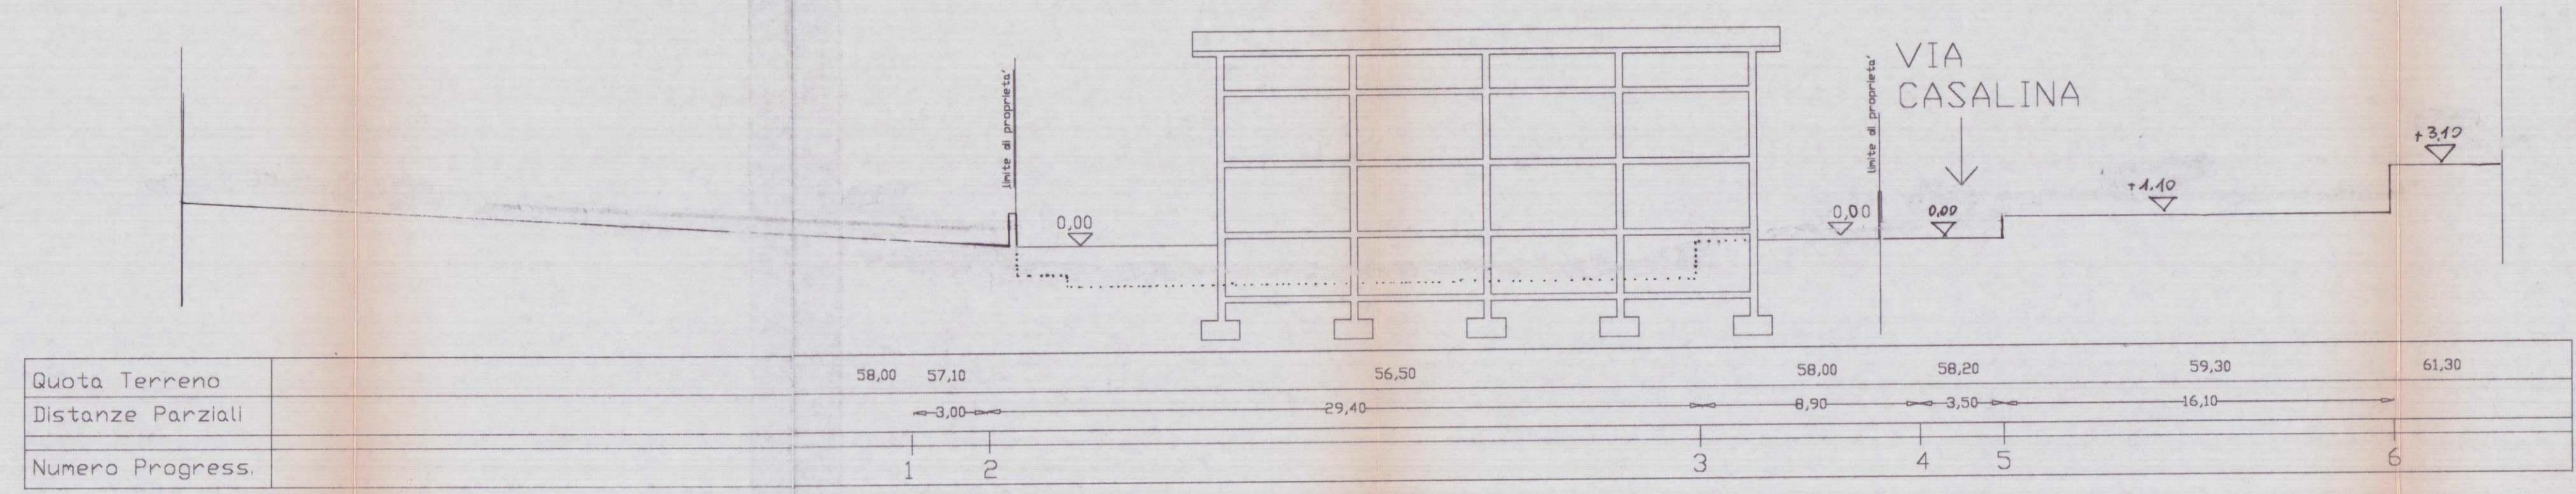

SEZIONE

-5-

