



COMUNE DI CARRARA	103
18 NOV. 1998	Cat. C
Prot. n° 15196	Clas.

COPIA

Al Sig. Sindaco del Comune di
CARRARA UFF. URBANISTICA

GEOM. STORTI
ling

Realizzazione di OPERE INTERNE

ART. 26 L. 47/85

prot. 5733 del 18.11.98
ASSEGNATA AL RESPONSABILE
SIG. <i>Mignani</i>
IL DIRIGENTE <i>LI</i> <i>18.11.98</i>

La sottoscritta Tardi Maria n.a Carrara il 09/01/1938 residente a Carrara Via Colonnata 1 C.F. TRD MRA 38A49 B832X in qualita' di comproprietaria di porzione di fabbricato ad uso ABITAZIONE unita' immobiliare censito al N.C.E.U. del Comune di Carrara alla Partita N. 1019637 fog. 32 mapp. 743 SUB 11 comunica con la presente l' inizio lavori per opere interne tali lavori interessano :


- 1- demolizione e ricostruzione di pareti tramezza interne al fine di realizzare una zona cottura, un soggiorno una camera; e per ampliamento ai fini igienici del w.c.
- 2- ripristino degli intonaci e delle tinteggiature
- 3- ripristino dell' impianto elettrico
- 4-ripristino dell' impianto idraulico e di riscaldamento

Per i citati lavori avanza istanza di INIZIO LAVORI ai sensi dell' art. 26 legge 47/85 inerente le opere interne redatta dal geometra Sagliano Marco iscritto al n. 735 del collegio provinciale dei geometri di Massa Carrara con

PIANTA PIANO PRIMO



Modificato

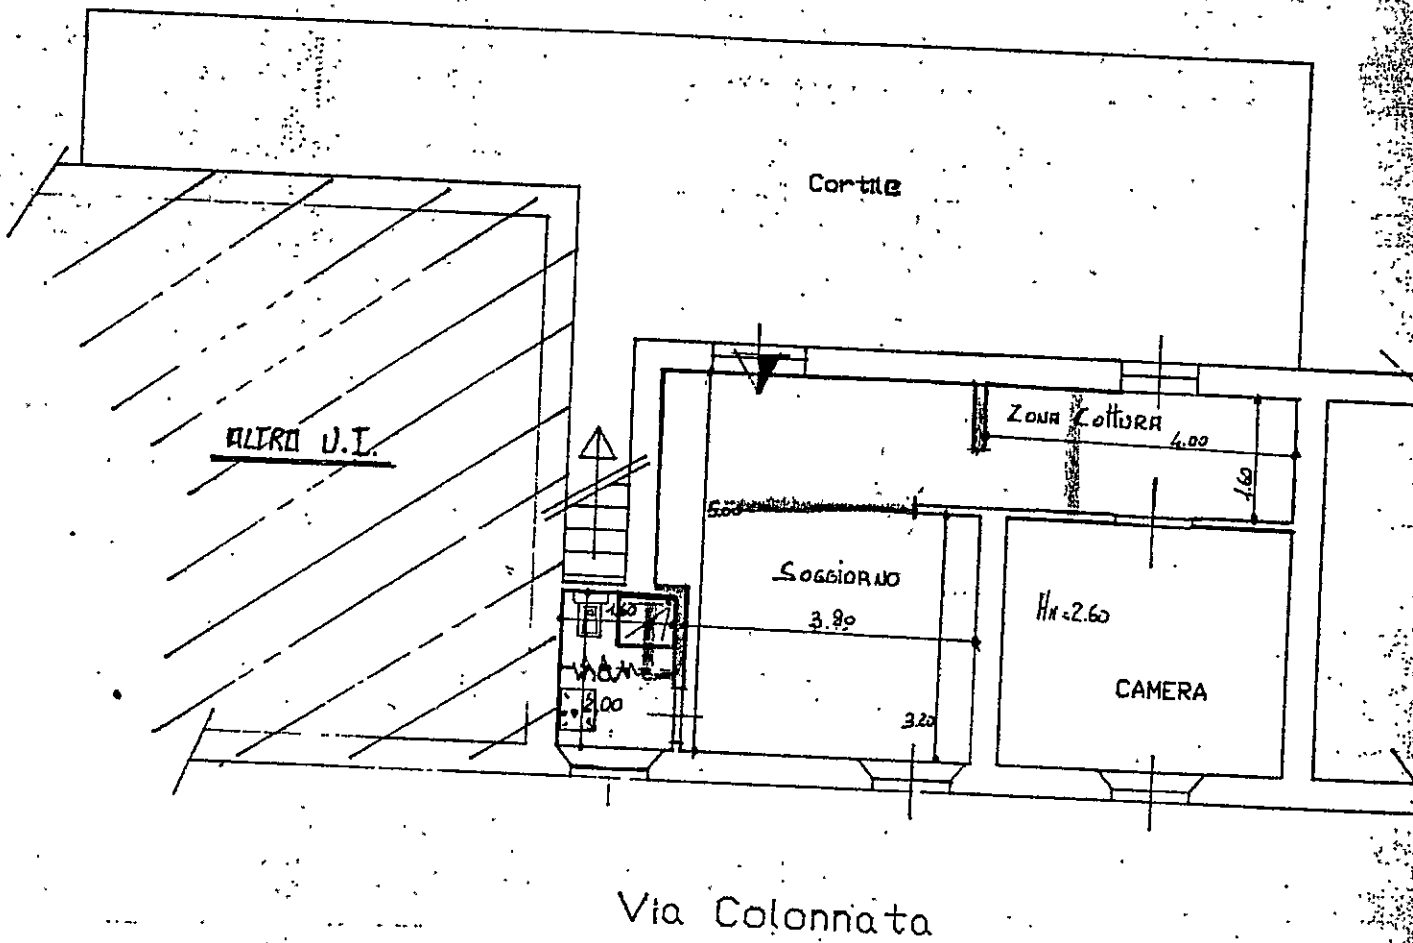


Il Tecnico
18 NOV. 1998
per l'approvazione del presente progetto.
Il Funzionario Municipale
Alfio...

Scala 1/100

PIANTA PIANO PRIMO

ESISTENTE

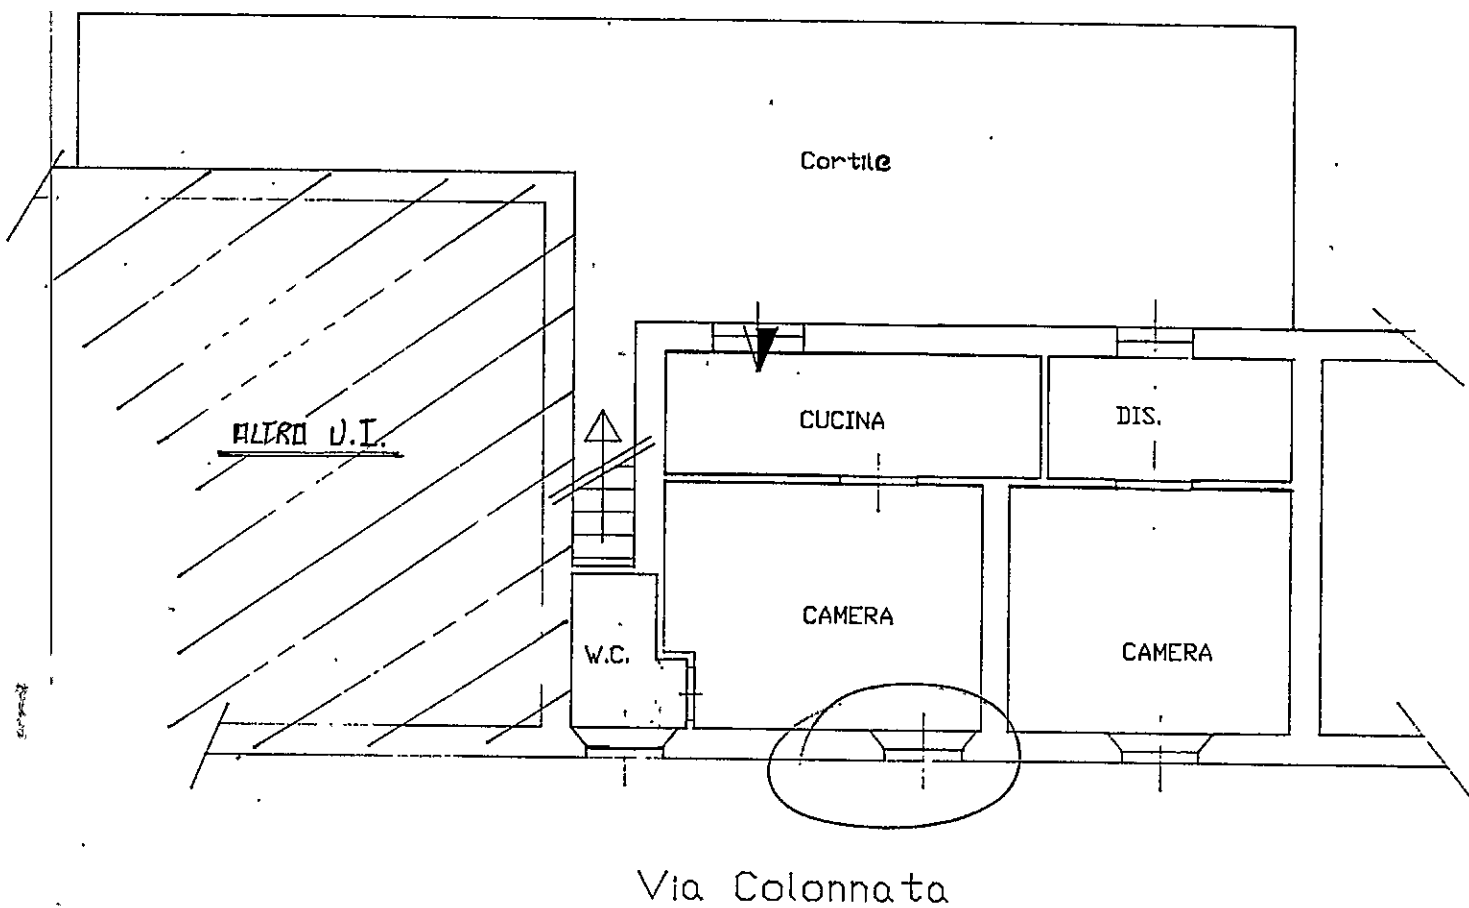


Il Tecnico


[Handwritten signature]

Scala 1/100

PUNTI DI RIPRESA FOTOGRAFICA

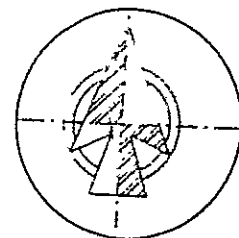

NORD

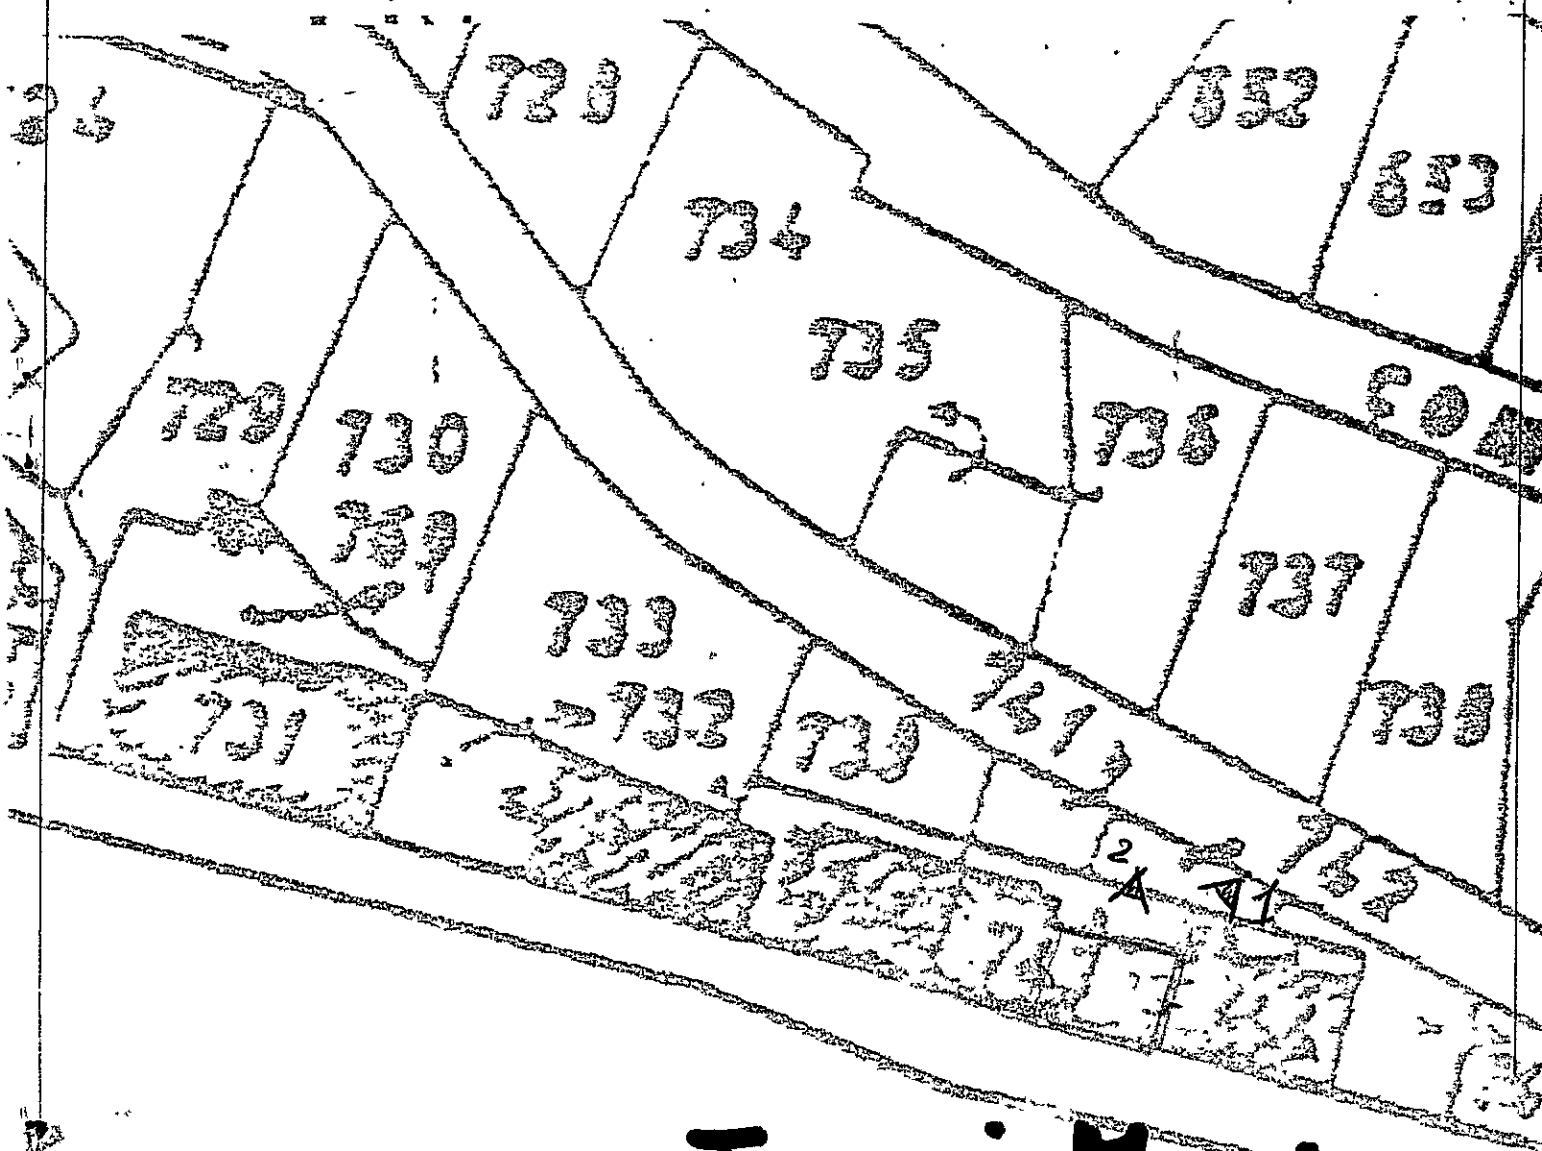

RICHIEDENTE :

TARDI MARIA



COMUNE DI CARRAE
1948

- CATASTO URBANO -

UFFICIO TECNICO ERARIALE : MASSA CARRARA
COMUNE CENSUARIO : CARRARA - I6AG
DATA : 29/01/97 ORA : 09:06:13 NUMERO : 17
OPERATORE : M56CL4CONSULTAZIONE PER PARTITA
ATTUALE

Partita n. : 1019637



TOTALI DI PARTITA

Intestati : 3
U.i.u. : 2
Vani : 4,0Mq. : 0
Mc. : 0
Rendita : 344.000

INTESTAZIONE - TITOLO

C. F.

- CECCOTTI NELLA nata a CARRARA il 09/06/10 ; USUFRUITUARIA PER 1000/1000
TARDI MARIA nata a CARRARA il 09/01/38 ; NUDA PROPRIETARIA PER 1/2 IN COMUNIONE LEGALE
TARDI LILIANA nata a CARRARA il 21/03/36 ; NUDA PROPRIETARIA PER 1/2 IN COMUNIONE LEGALE

CCCNLL10H49B832B

TRDMRA38A49B832X


TRDL LN36C61B8320

UNITA' IMMOBILIARI

IDENTIFICATIVO		P.TA											
SEZ	FBI	NUM	SUB	VAR	MUT	PROV	U B I C A Z I O N E	ZC	CAT	CI	CONS	RENDITA	
32	743	3	2	A		12973	VIA COLONNATA n. 1, p. 1	2	A/4	4	2,0	172.000	
32	743	4	2	A		12973	VIA COLONNATA n. 1, p. 1	2	A/4	4	2,0	172.000	

MUTAZIONI

- A Dati della nota : Voltura n. 2863.001,94 in atti dal 25/10/94
Atto : IST n. 22660 del 04/05/94
DONAZIONE ACCETTATA
Rogante : CAROZZI ; sede : CARRARA

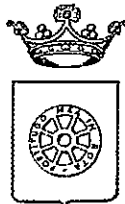

COMUNE DI CARRARA
SETT.AMM.NE ASSETTO DEL TERRITORIO

prot. n° 48149/6072
del 15 dicembre 1998

Al Sig. TARDI MARIA
VIA COLONNATA 1
54033 CARRARA

e p. c.: SAGLIANO GEOM.MARCO
VIA CHIUSA 8
54100 MASSA


OGGETTO : Richiesta autorizzazione edilizia. Comunicazione Responsabile del
Procedimento.

In relazione all'istanza recante data il 14/12/98 e ns. protocollo n° 6072 per la quale si domanda il rilascio di autorizzazione edilizia, relativa all'immobile distinto al N.C.E.U. al foglio n° 32 e mappale/i n° 743/11, sito in CARRARA VIA COLONNATA 1, inerente a lavori di TRASFORMAZIONE DI PORTA IN FINESTRA, si comunica che il Responsabile del Procedimento è Ist.Tec.Storti Geom.Marco, Settore Amm.ne Assetto del Territorio, Unità Operativa Edilizia Privata - tel. 0585/6411.

Nel caso la S.V. avesse necessità di inviare ulteriori comunicazioni relative all'oggetto della richiesta è pregato di citare il numero di Prot. 6072 e la data 14/12/98

Carrara 15 dicembre 1998.

Il Dirigente
(Bacicalupi Claudio)

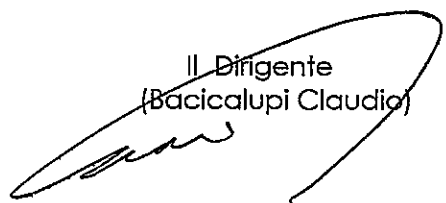



1

COMUNE DI CARRARA
14 DIC. 1998
*



2