




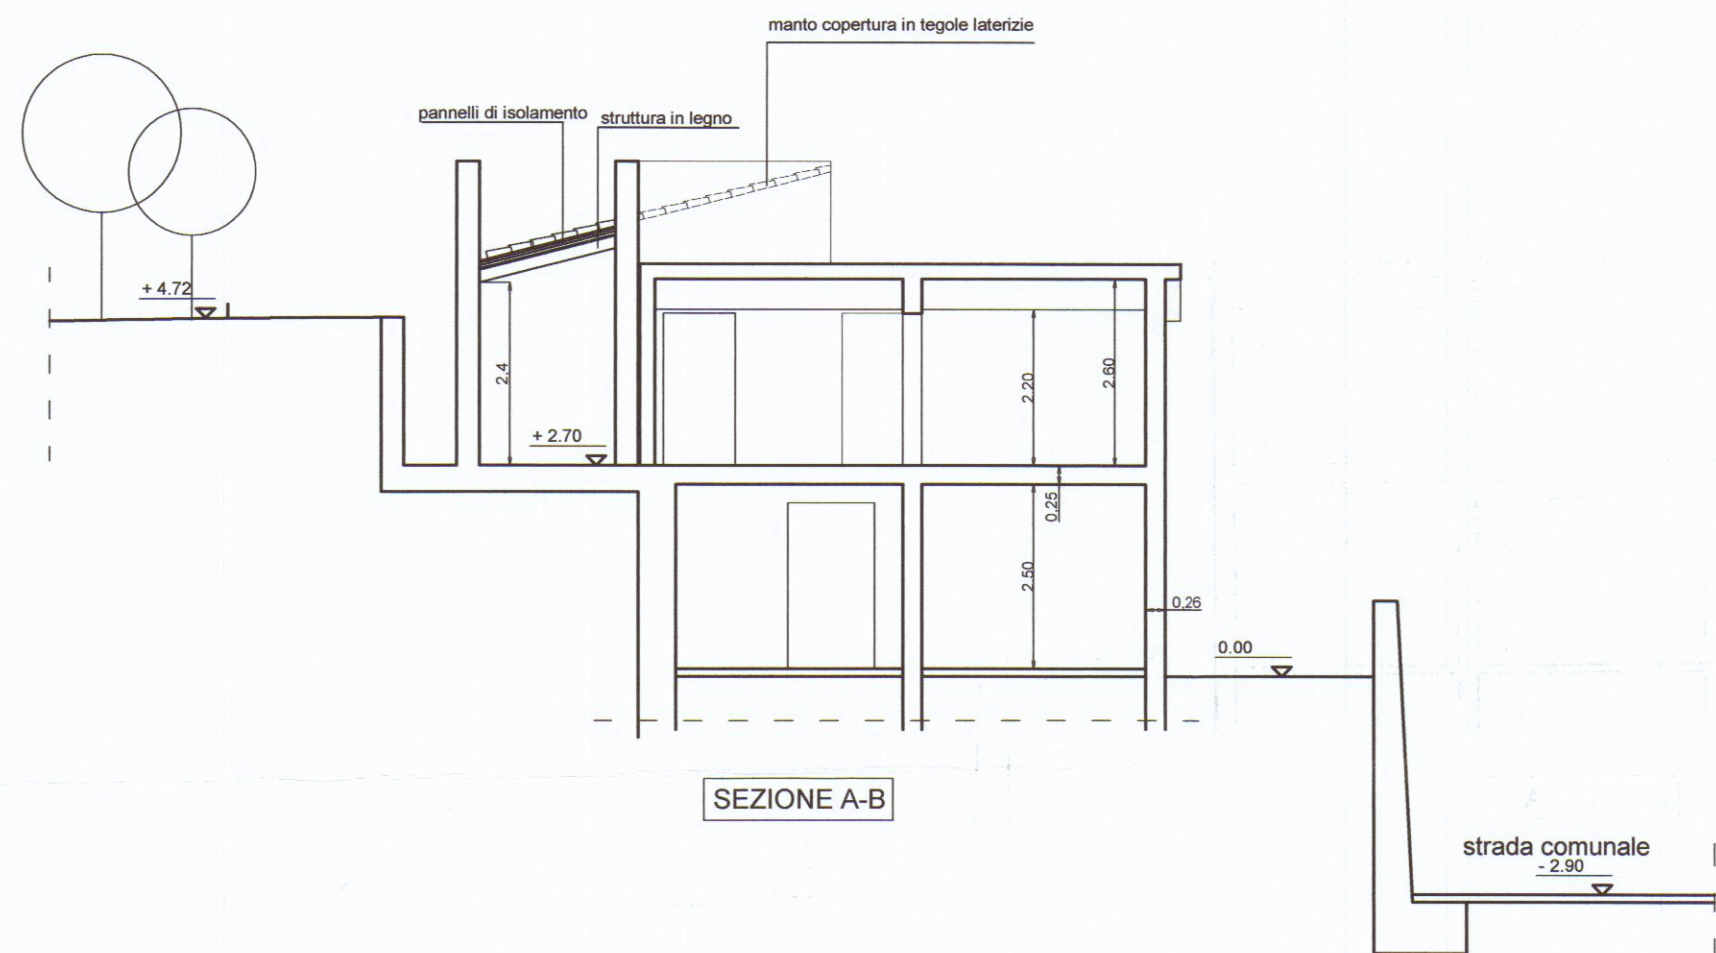


SEZIONE A-B

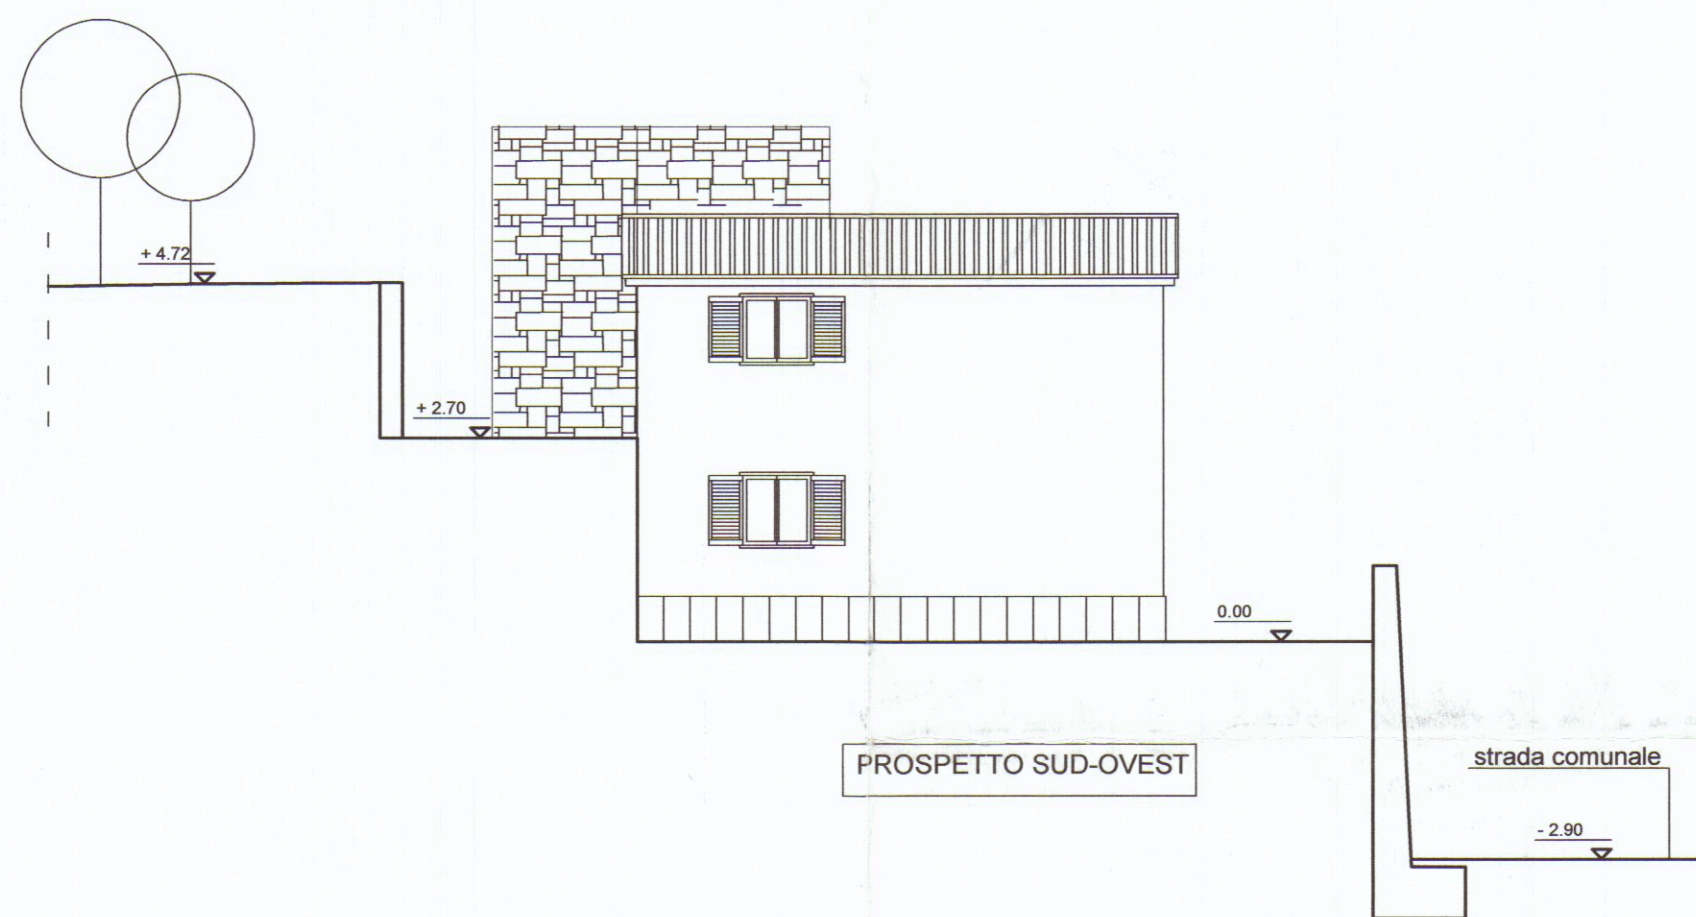


PROSPETTO SUD-OVEST

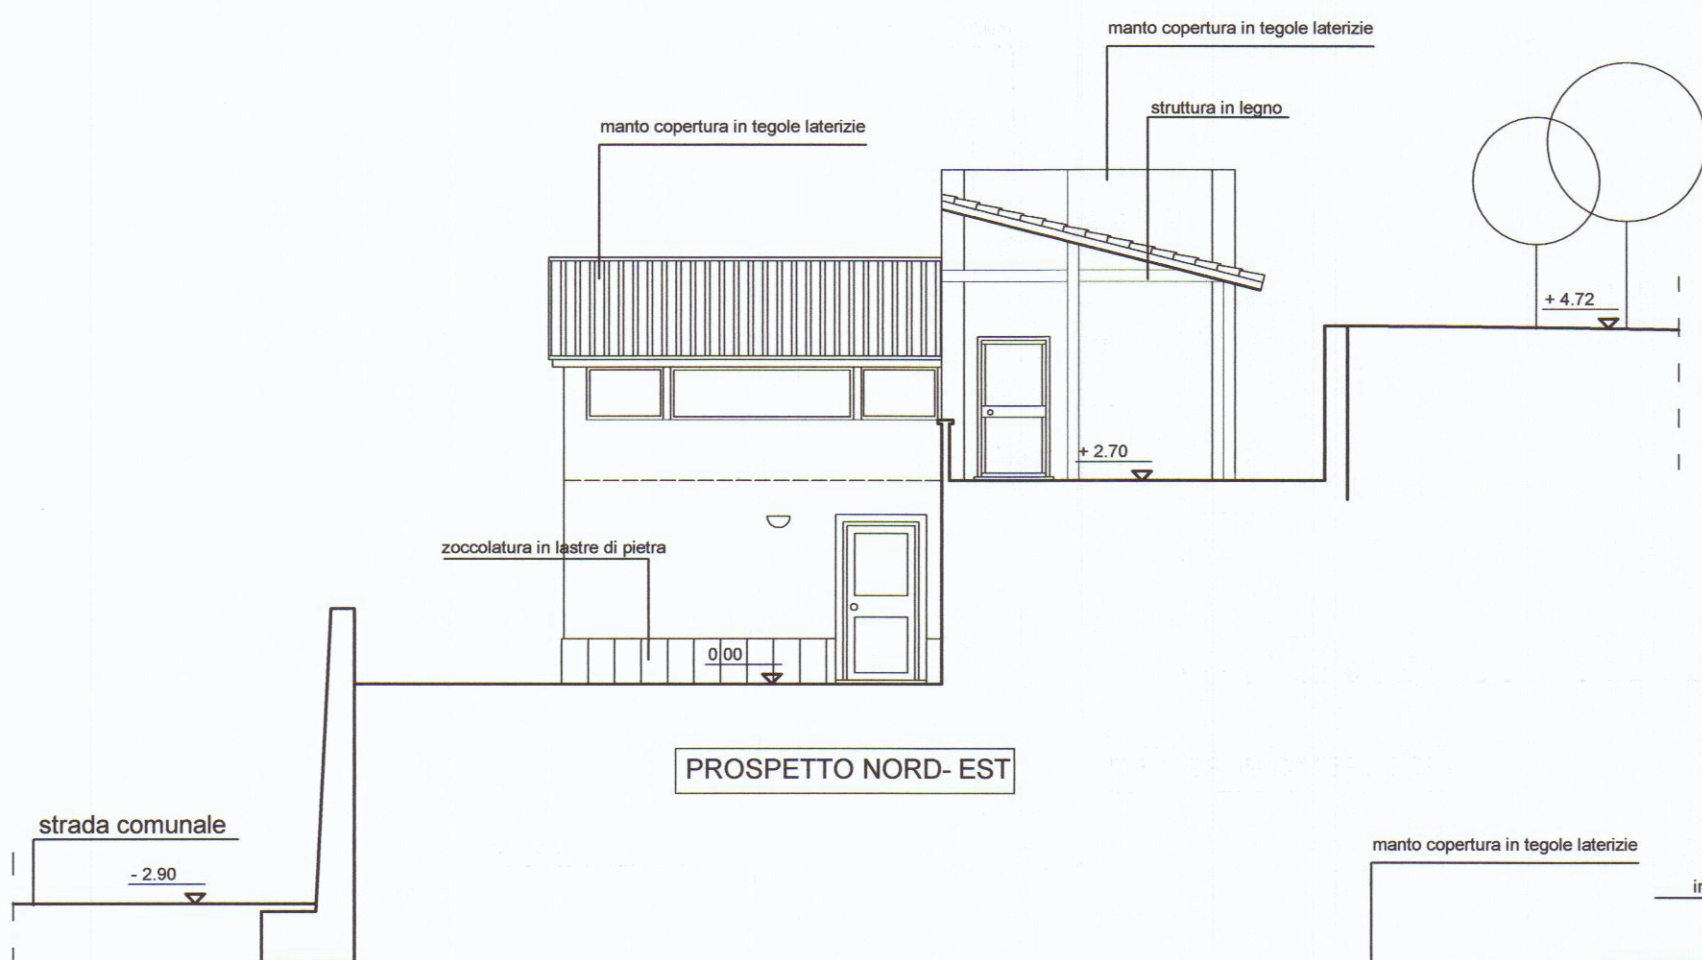


PROSPETTO NORD-EST

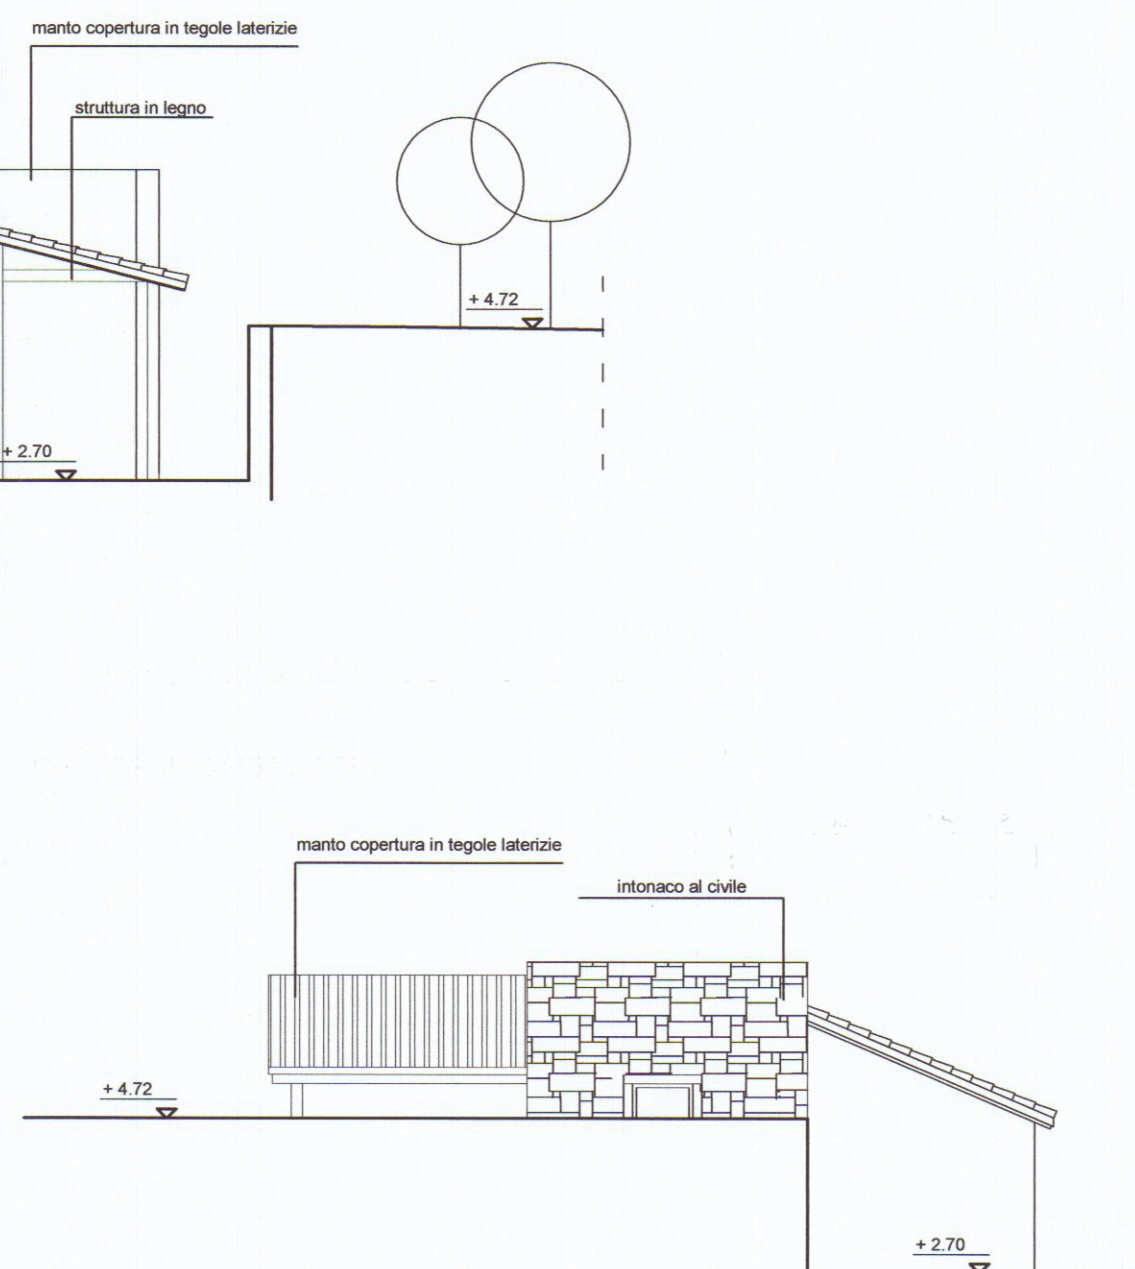



PROSPETTO NORD - OVEST

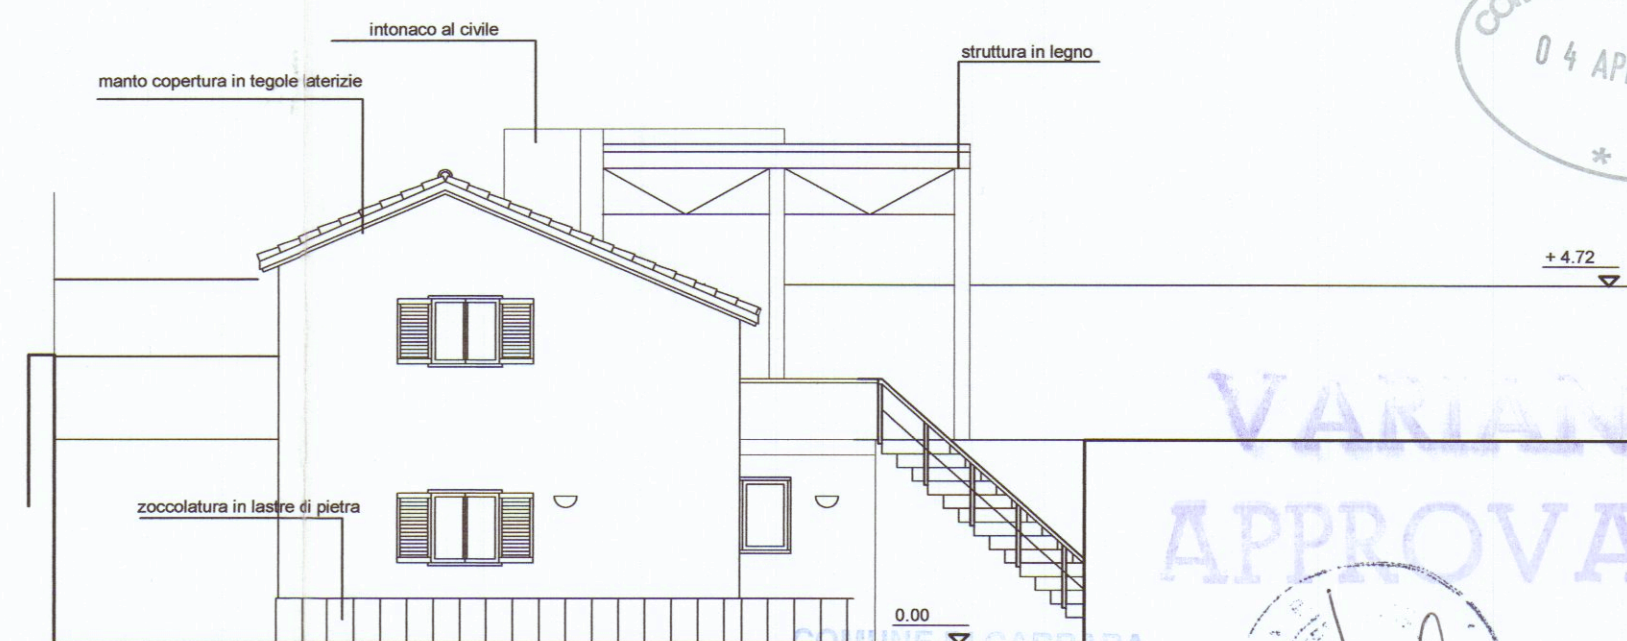

PROSPETTO SUD- EST

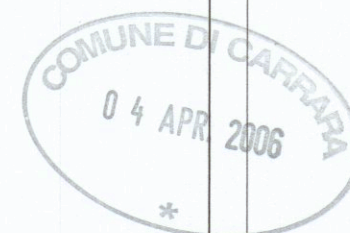

VARIANTE
APPROVATO

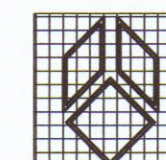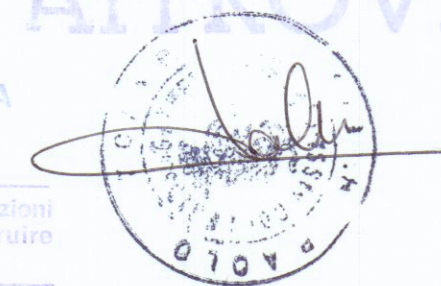

g.t.b. associati Tonarelli e Bergamini geometri
V.le da Verrazzano 11/bis - Carrara (ms) tel. 0585-785265

TAVOLA

4

SCALA
1:100

DATA
01/2005

COMUNE DI CARRARA

OGGETTO PROGETTO DI VARIANTE ALL' AMPLIAMENTO DI FABBRICATO
ADIBITO A CIVILE ABITAZIONE

STATO DI VARIANTE ALLA CONCESSIONE N. 95/05

DESCRIZIONE PROSPETTI E SEZIONI

COMMITTENTE Sig.ri MAZZANTI Patrizio e BELLEI Meris