


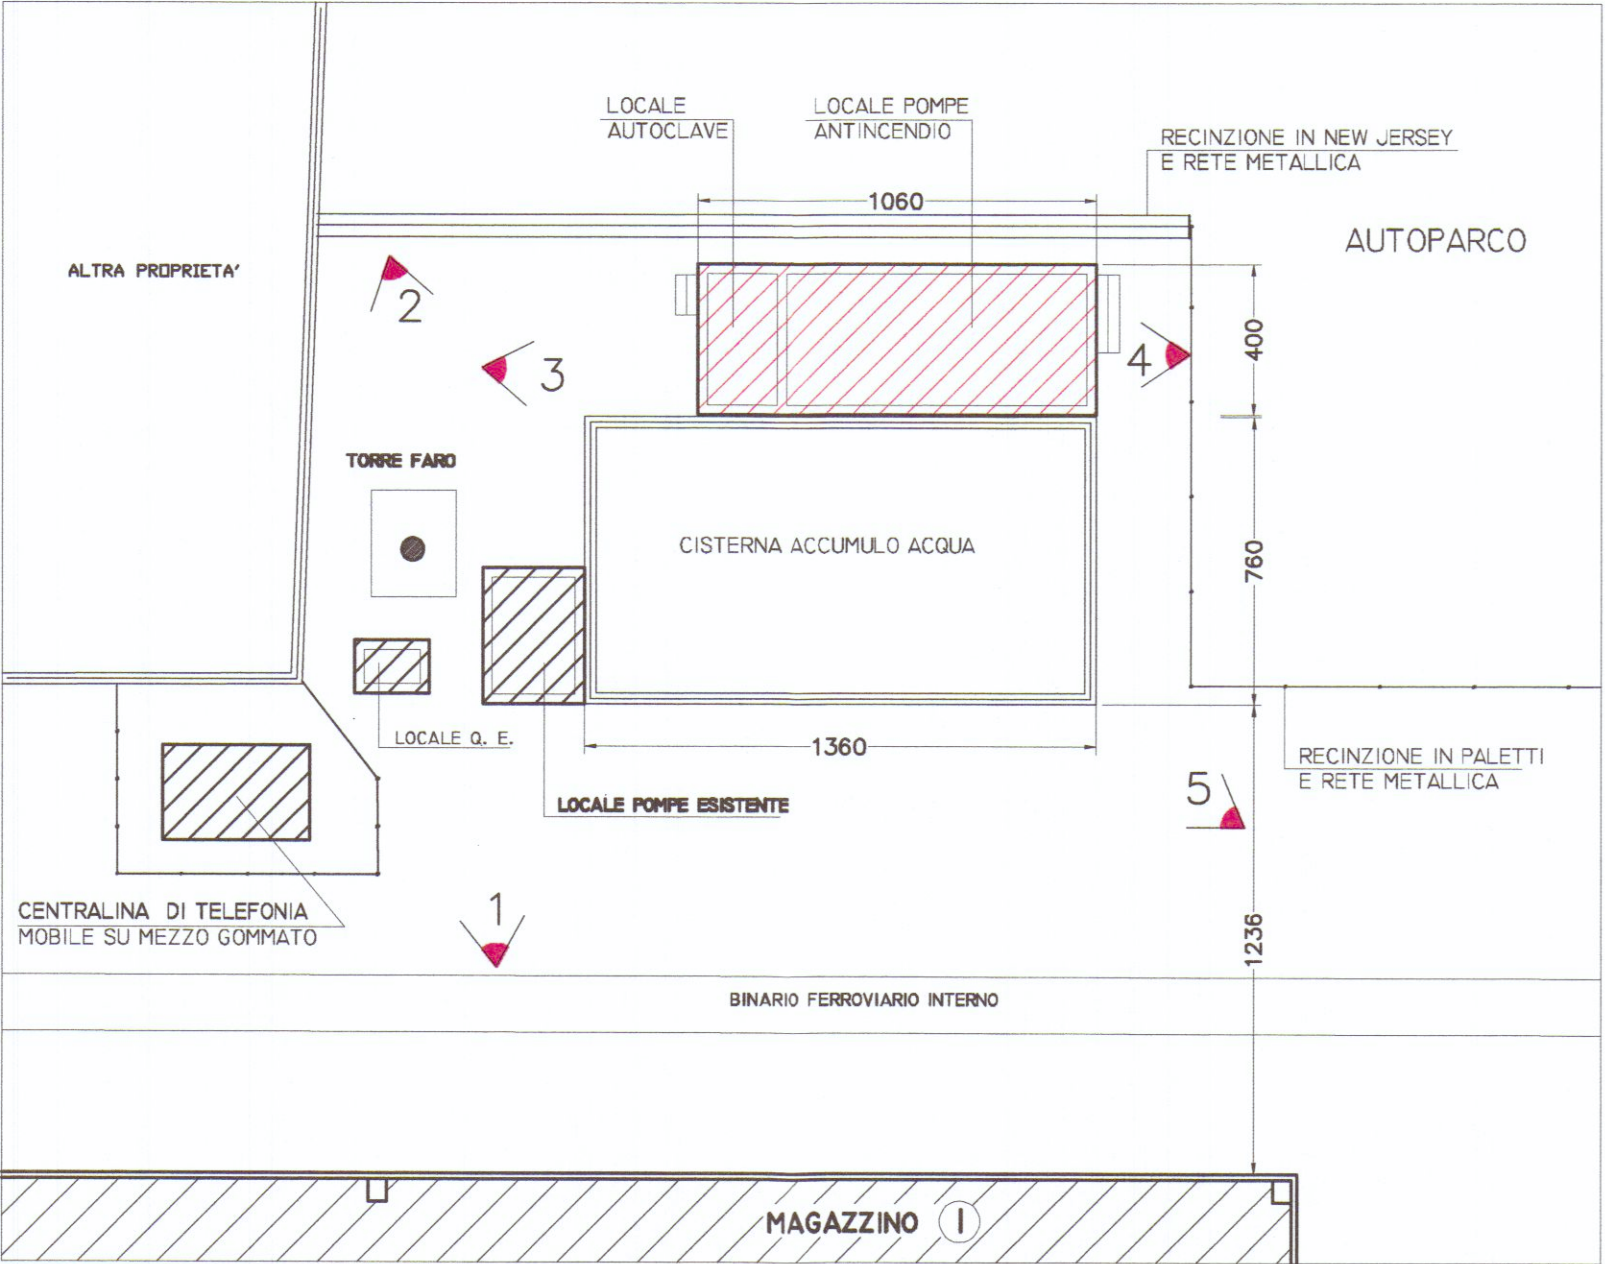

PLANIMETRIA SCALA 1:200



CONTEGGI SUPERFICI E VOLUMI

LOCALE IMPIANTO PRESSURIZZAZIONE DI PROGETTO




DIMENSIONI MT.	SUPERFICIE COPERTA MQ.	ALTEZZA MT.	VOLUME MC.	
4.00*10.60	42.40	3.60	152.64	PROGETTO

ADEGUAMENTO CAPACITA' CISTERNA ACCUMULO ACQUA

DIMENSIONI MT.	SUP. DI INGOMBRO MQ.	ALTEZZA MT.	VOLUME MC.	
7.60*13.60	103.36	2.20	335.81	ESISTENTE
		0.50	51.68	PROGETTO
TOTALI	103.36	2.70	387.49	

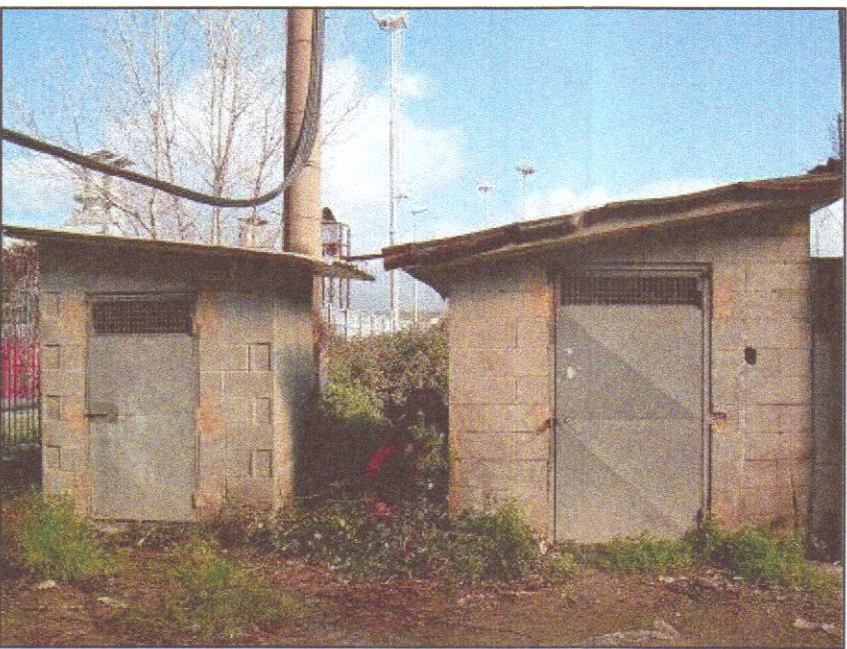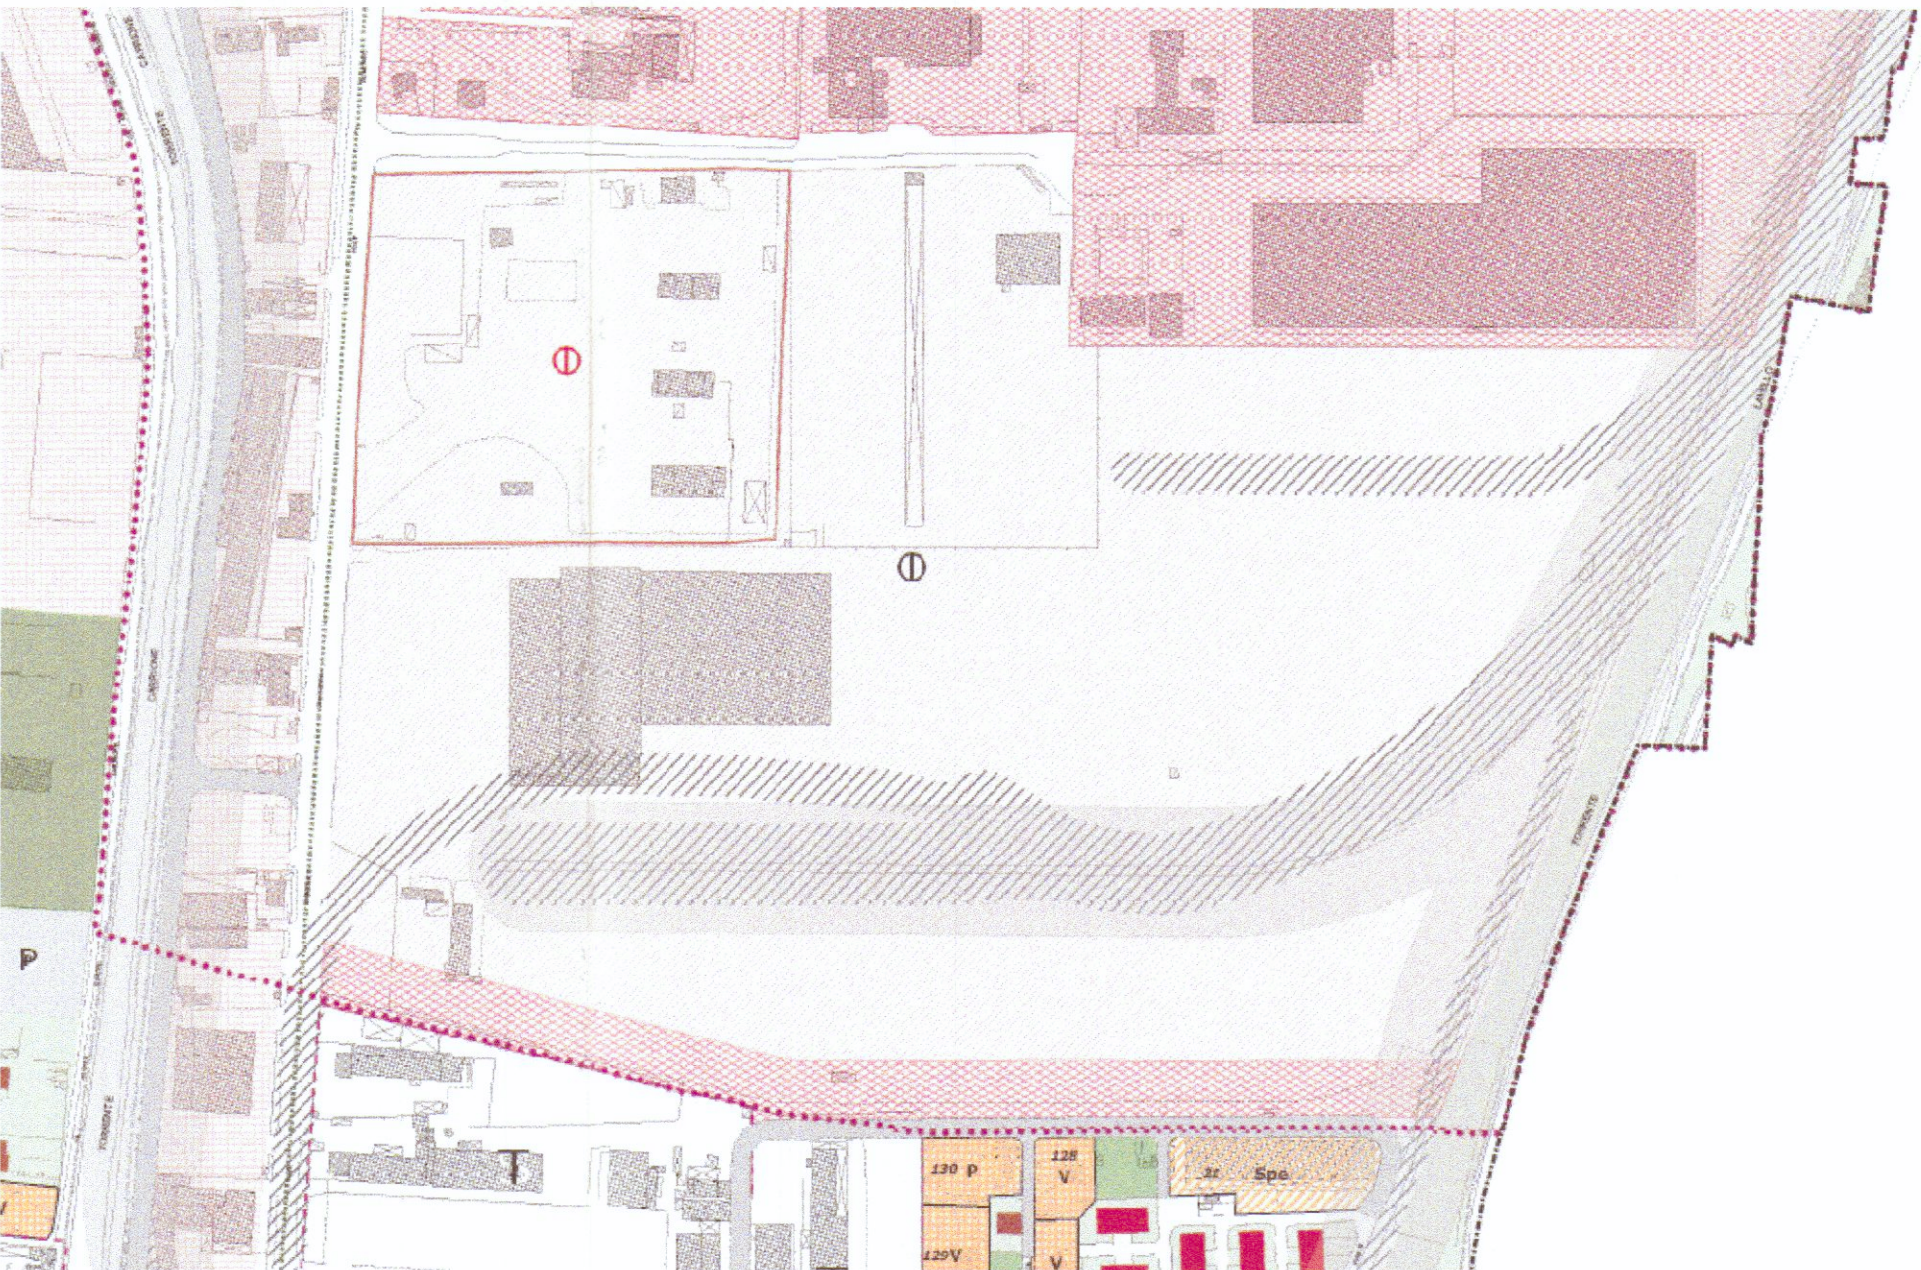

PLANIMETRIA CENTRO INTERMODALE - SCALA 1:2000

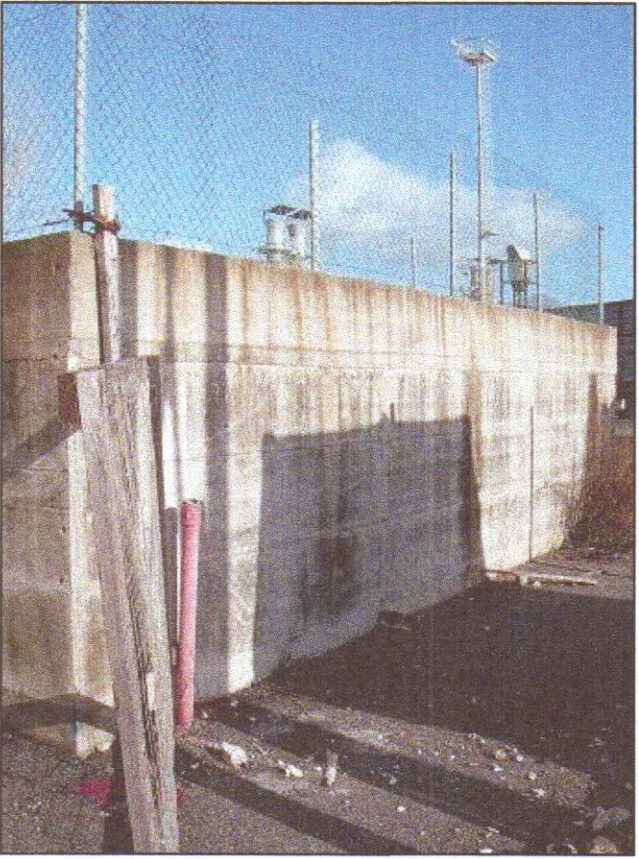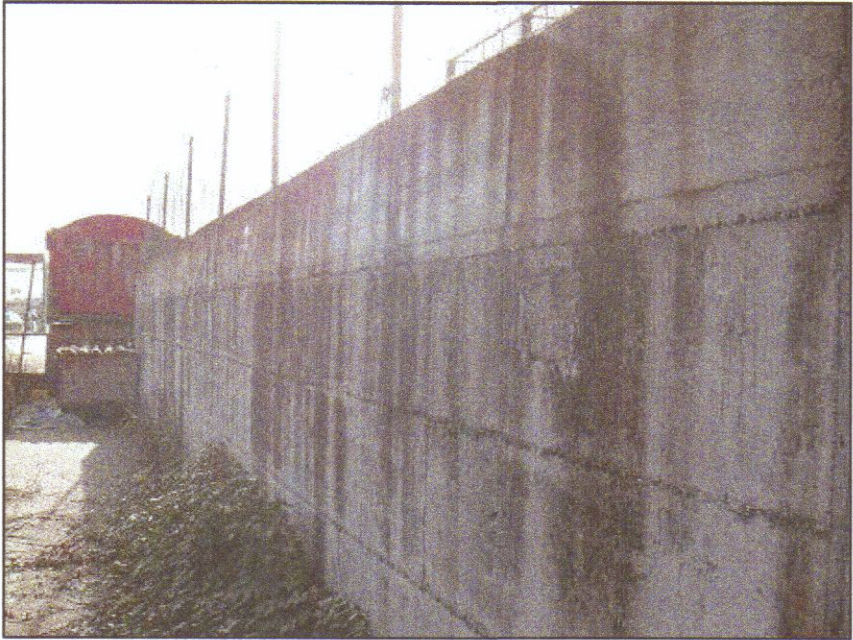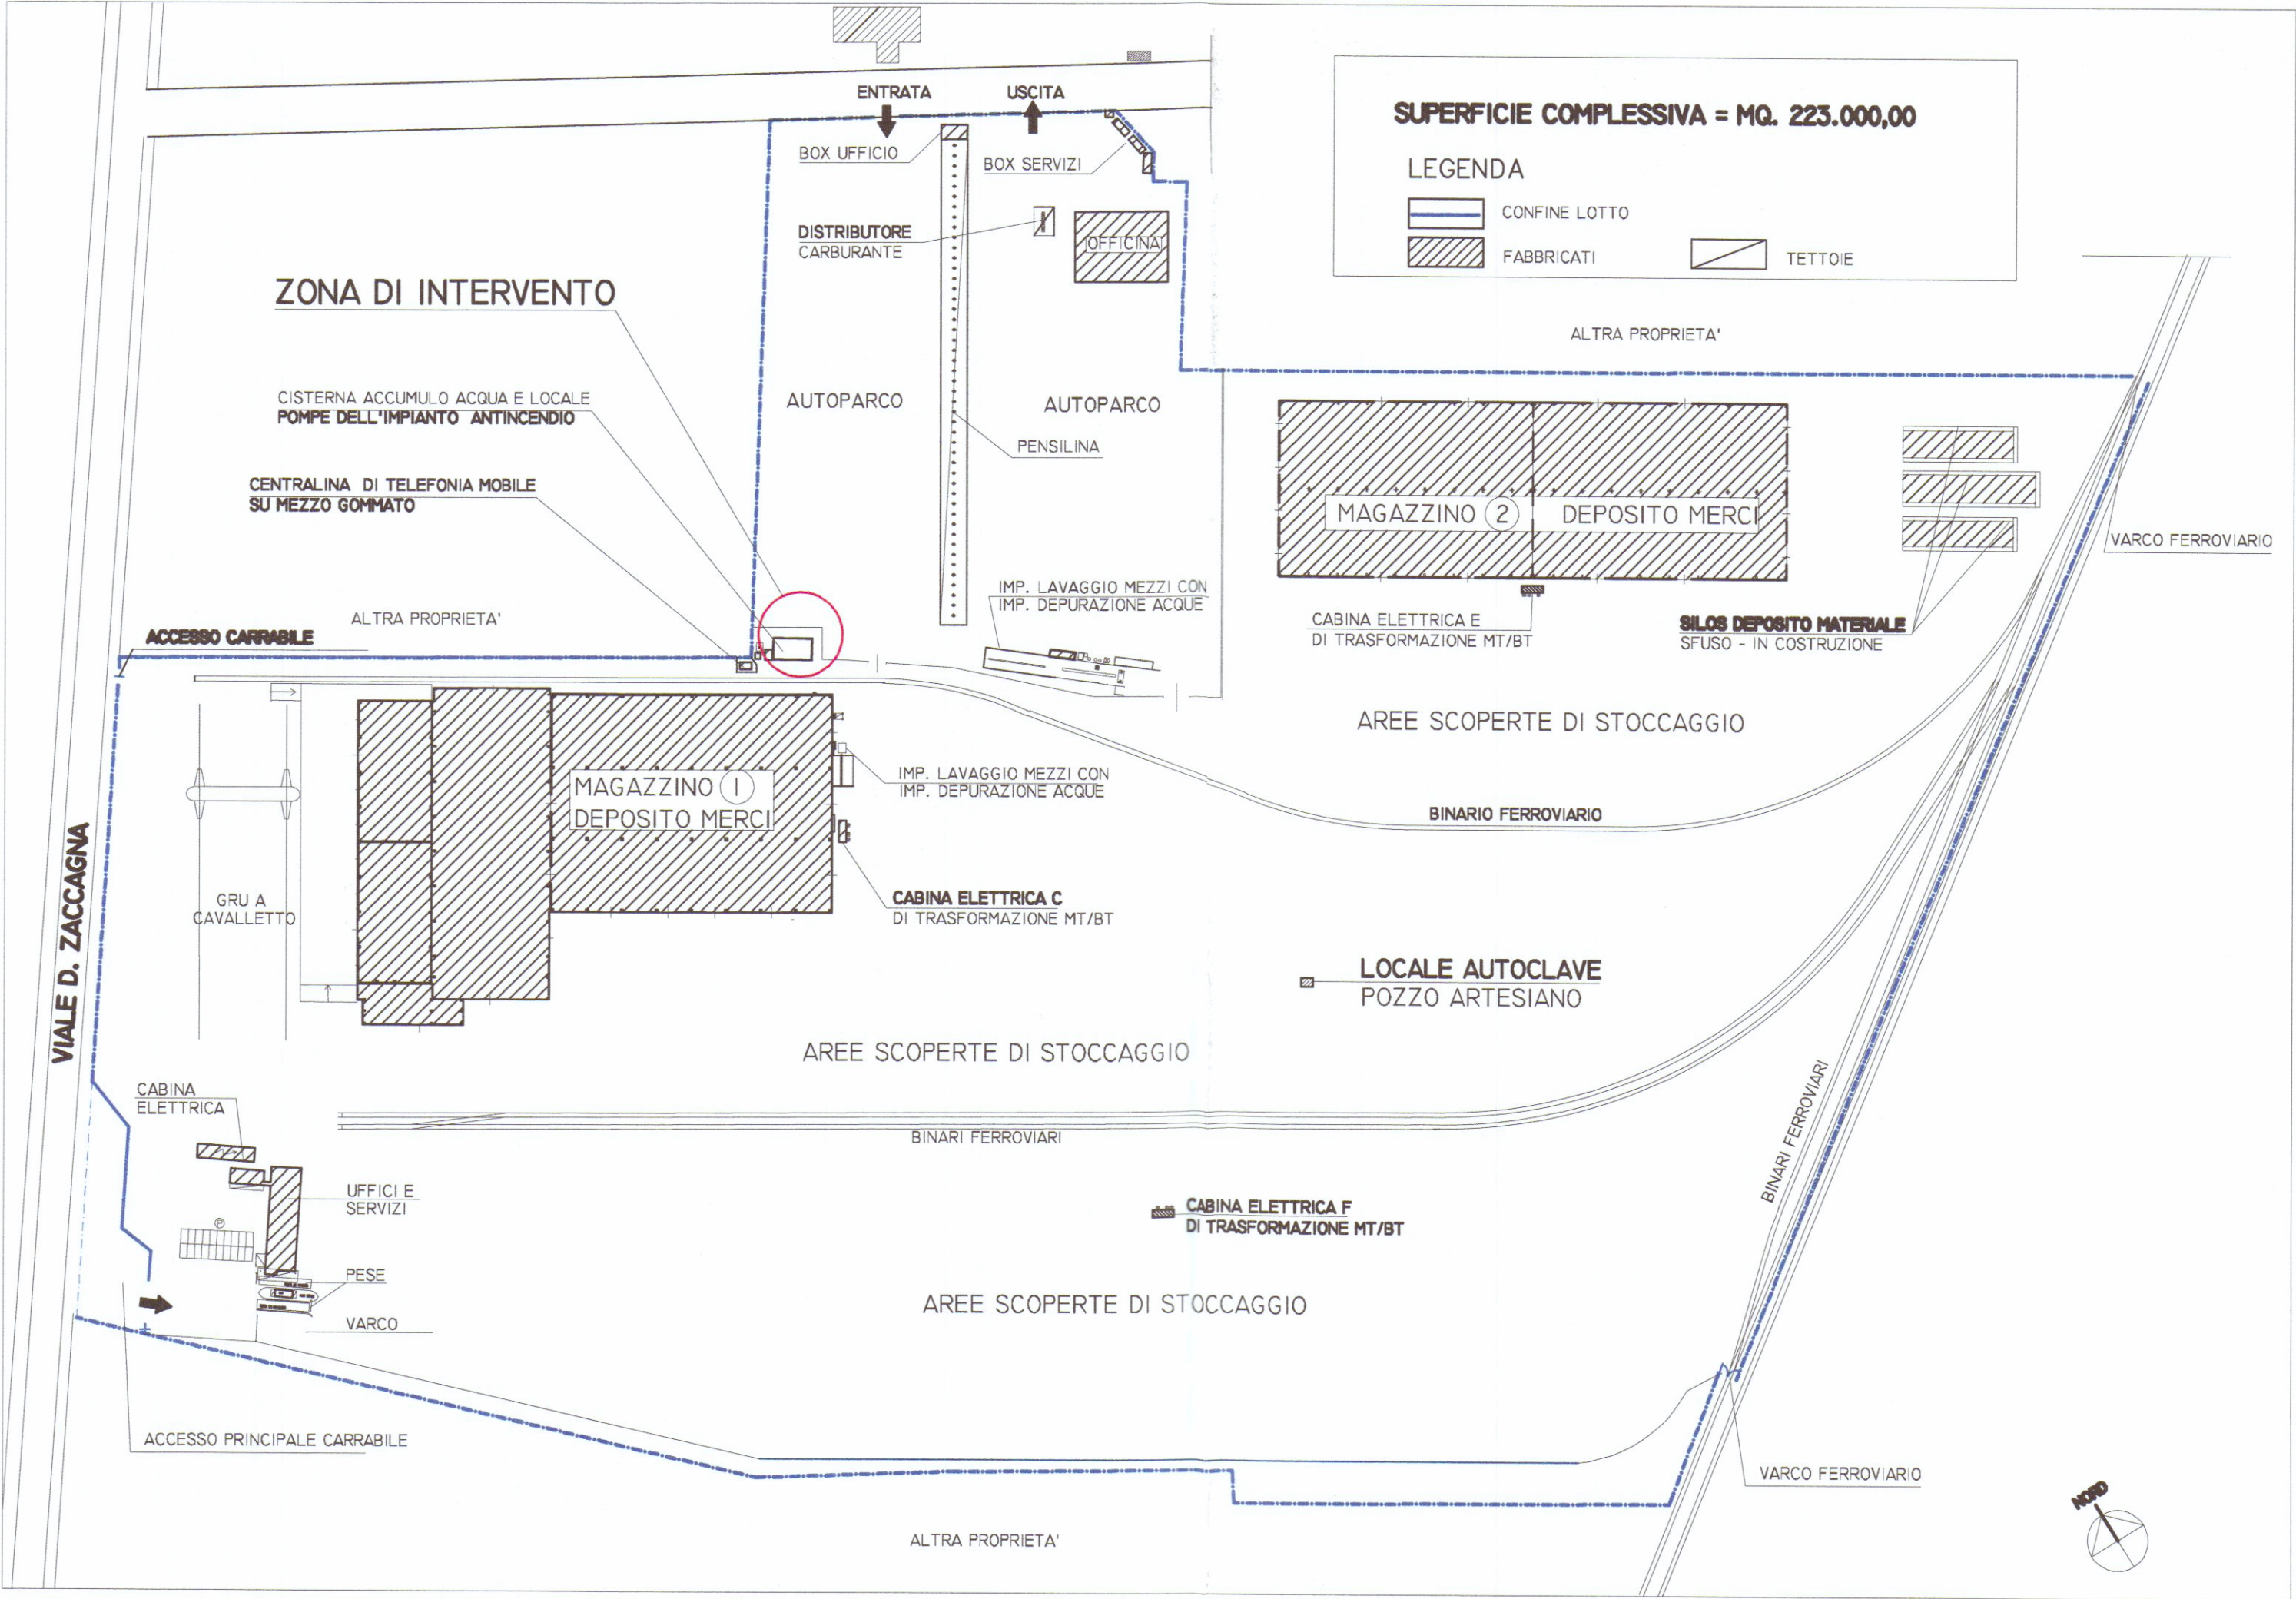

COMUNE DI CARRARA
15 GIU. 2011

C.A.M.P. AZIENDA DEL 7
22 AGO 2011
N°

AREA S.p.A.
Viale D. Zaccagna, 34
54033 Marina di Carrara (MS)
L'Amministratore Delegato

Architetto
NARDI
Nicoletta

STUDIO TECNICO Dott. Arch. Nicoletta NARDI - 54033 CARRARA - Tel. 0585 780640 -			
Committente			
AREA S.P.A.			
Oggetto			
ADEGUAMENTO TECNOLOGICO DI IMPIANTO DI PRESSURIZZAZIONE CON COSTRUZIONE DI NUOVO LOCALE TECNICO			
Localizzazione			
MARINA DI CARRARA - V.LE D. ZACCAGNA 34			
Titolo Tavola		Tav. n°	
LOCALIZZAZIONE INTERVENTO		1	
CONTEGGI SUPERFICI E VOLUMI			
Data dis. Luglio 2010	Scala 1:2000/200	Rif.	
Rev.			