

Tavola 11

Comune di Carrara

Oggetto : SCHEMA SUPERFICIE E VOLUME.

Progetto : VARIANTE IN CORSO D'OPERA, in Sanatoria, alla Concessione Edilizia n°164/96, ai sensi dell'art.13 Legge n°47 del 28/02/1985 per modifiche al fabbricato sito in Località Monteverde via Monteverde.



Proprietà : Sig.re *Perfigli Andrea*

Tecnico : Geometra *Antonio Meccheri*

Scala : 1/100.

data :

Perfigli Andrea

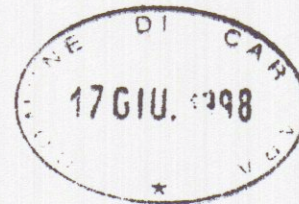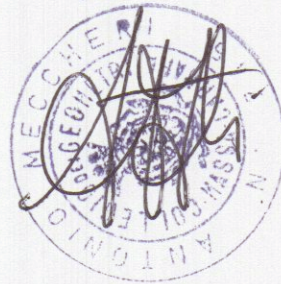

Dati di Progetto
 sup.terreno a disposizione
 Mapp.721+725 = 3401 mq.
 sup.fascia risp.stradale = 870 mq.
 tot.sup.edificabile
 mq. 3401 - 870 = 2531 mq.
 Tot.sup.copribile
 mq. 2531 : 12 = 210,92 mq.
 sup.di progetto 185,64 mq.
 sup.copribile in esubero
 mq. 210,92 - 185,64 = 25,28 mq.
 n.ro piani f.t. 2
 H massima 7,50 ml.
 dist.dai confini >20,00 ml.

APPROVATO

SANATORIA

COMUNE DI CARRARA

Approvato dal
 indicate n°

elab. grafico di
 n° 37 del 16/12/98
 L'Istruttore Tecnico
 Marchi Gelaudino

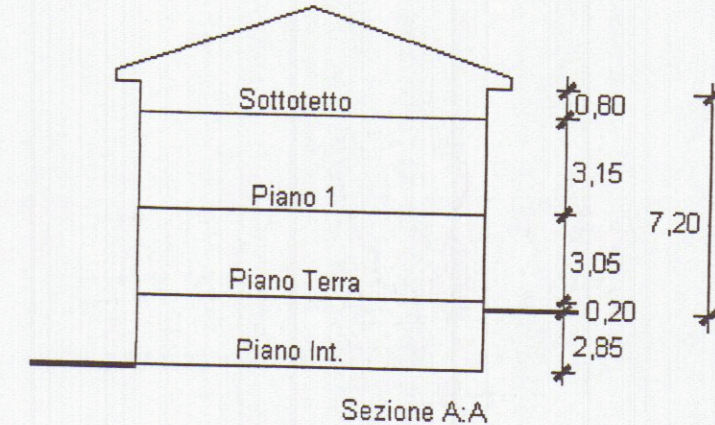
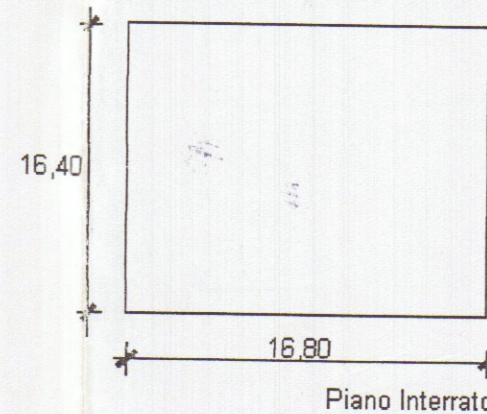
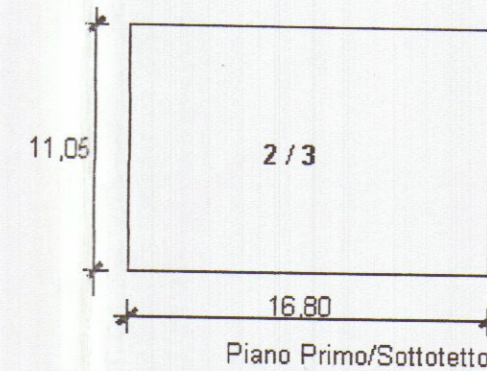
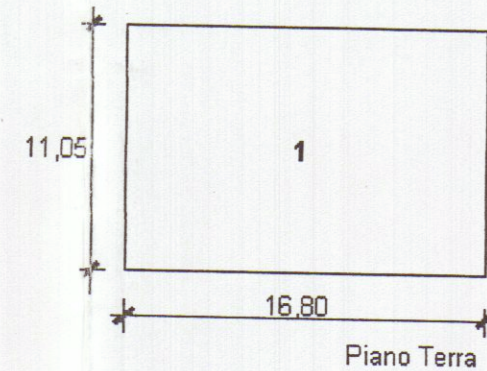


Tabella Calcolo Superfici e Volumi					
Descrizione	N.ro	Misure	MQ.	H	MC
Piano Terra	1	11,05x16,80	185,64	3,05	566,20
Piano Primo	2	11,05x16,80	185,64	3,15	584,77
Piano Sottotetto	3	11,05x16,80	185,64	0,80	148,51
Piano Interrato	4	16,40x16,80	275,52	2,85	785,23
VOLUME TOTALE FUORI TERRA					137,76
VOLUME TOTALE INTERRATO					1437,24