

LAVORO PROGETTO DI 9/01/94 *my*

AMPLIAMENTO A OPIFICIO ESISTENTE

COMMITTENTE

BAICCHI ABRASIVI s.n.c.

Geom. UGO FERRARINI
Studio Tecnico Professionale
Via Cavour, 11 Tel. 0585 - 73790
54033 CARRARA
C.F. FRR GUO 53921 BR327
Part. IVA 00539890459


C OMUN E DI **TAVOLA**
CARRARA STATO ATTUALE
- prospetti
- sezioni

3


DATA 12 / 96 SCALA 1:100 AGG. COMM. BAICCHI ABRASIVI s.n.c. *my*

APPROVATO


COMUNE DI CARRARA
S. U. ORGANISTICA
Approvato dal Sindaco alle condizioni
indicate nella Concessione Edilizia
n° 116 del 23/04/94
elab. grafico di cui alla Comm. Edilizia
n° 12 del 10/04/94 Tav. n° 3/5 *my*

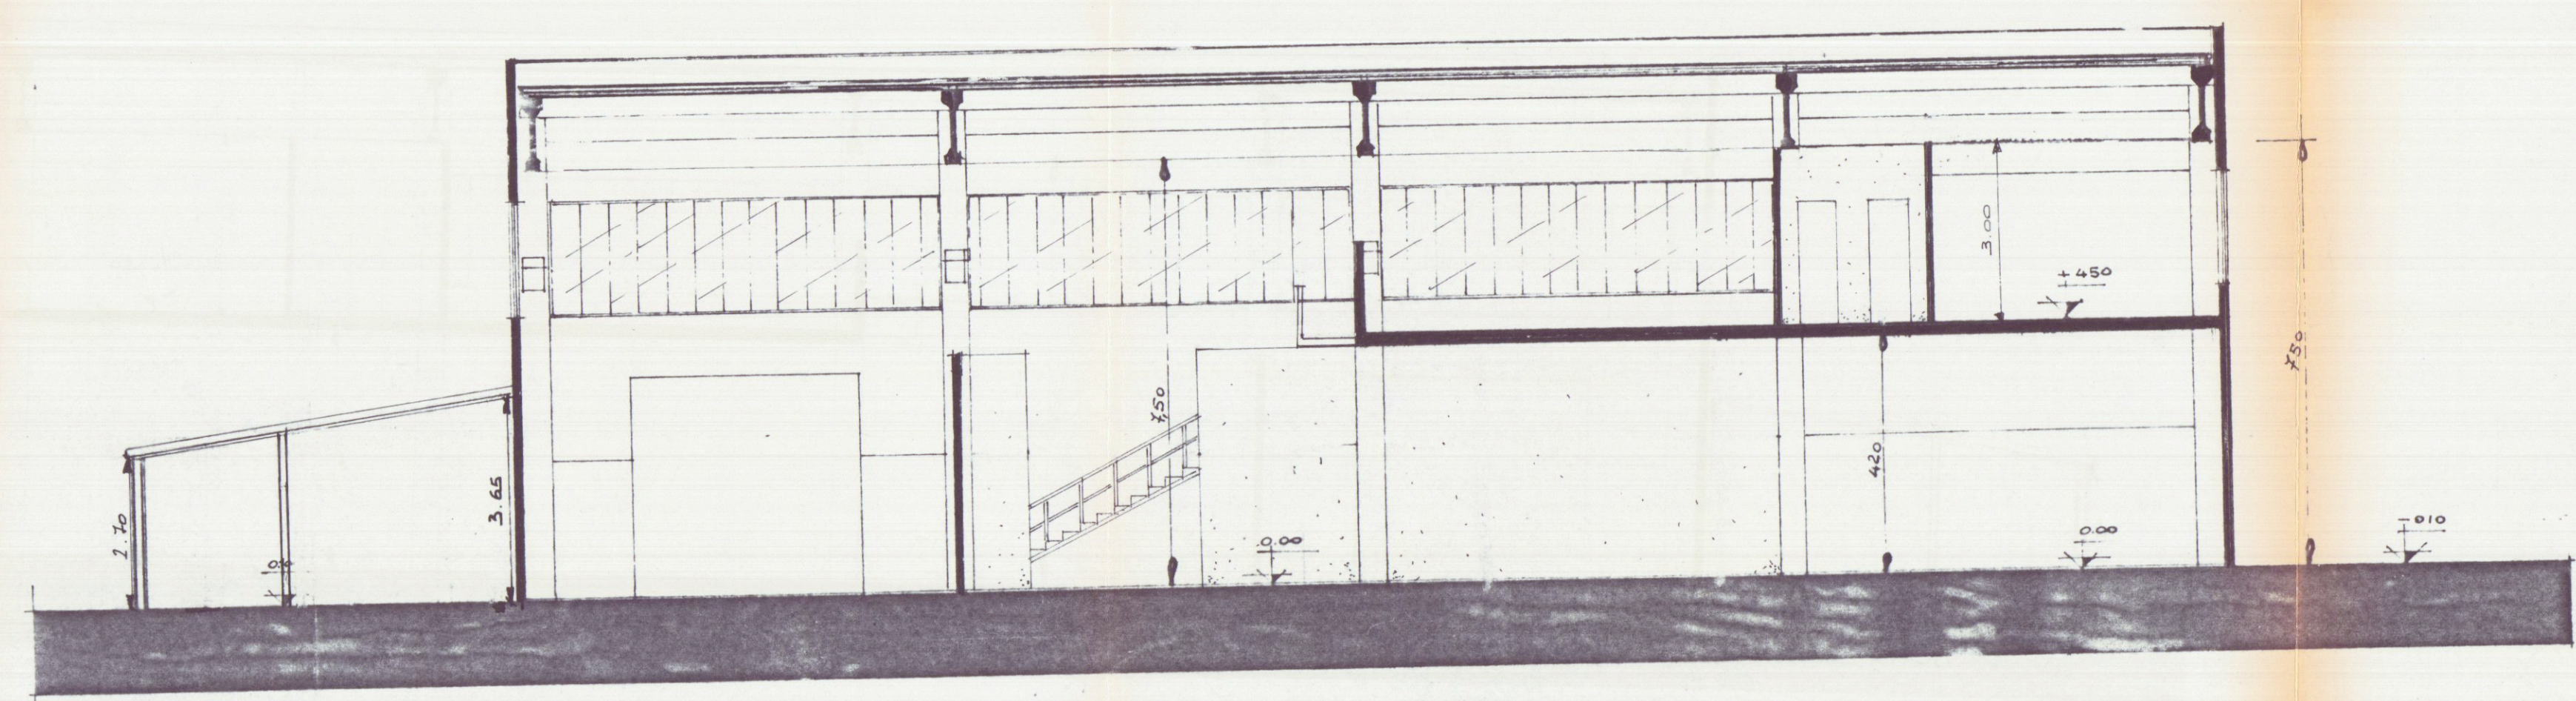


Sezione A - A'

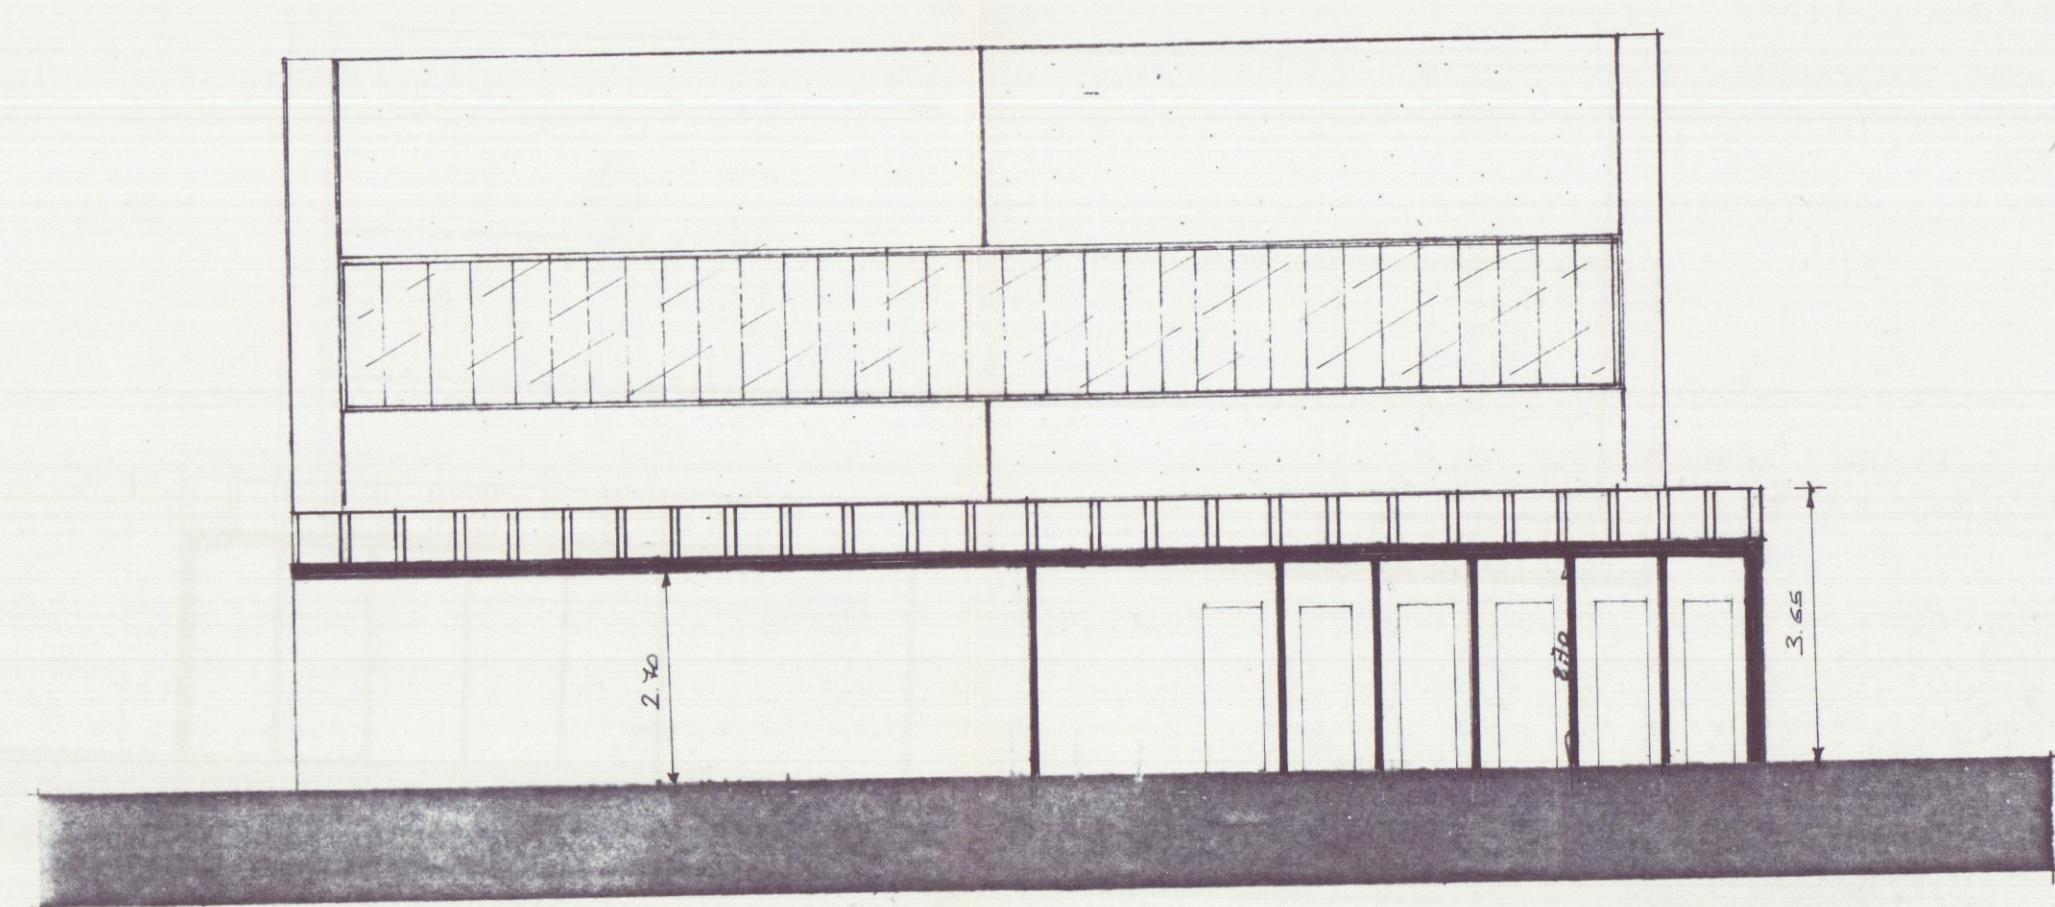


Prospetto NORD con Sezione C - C'

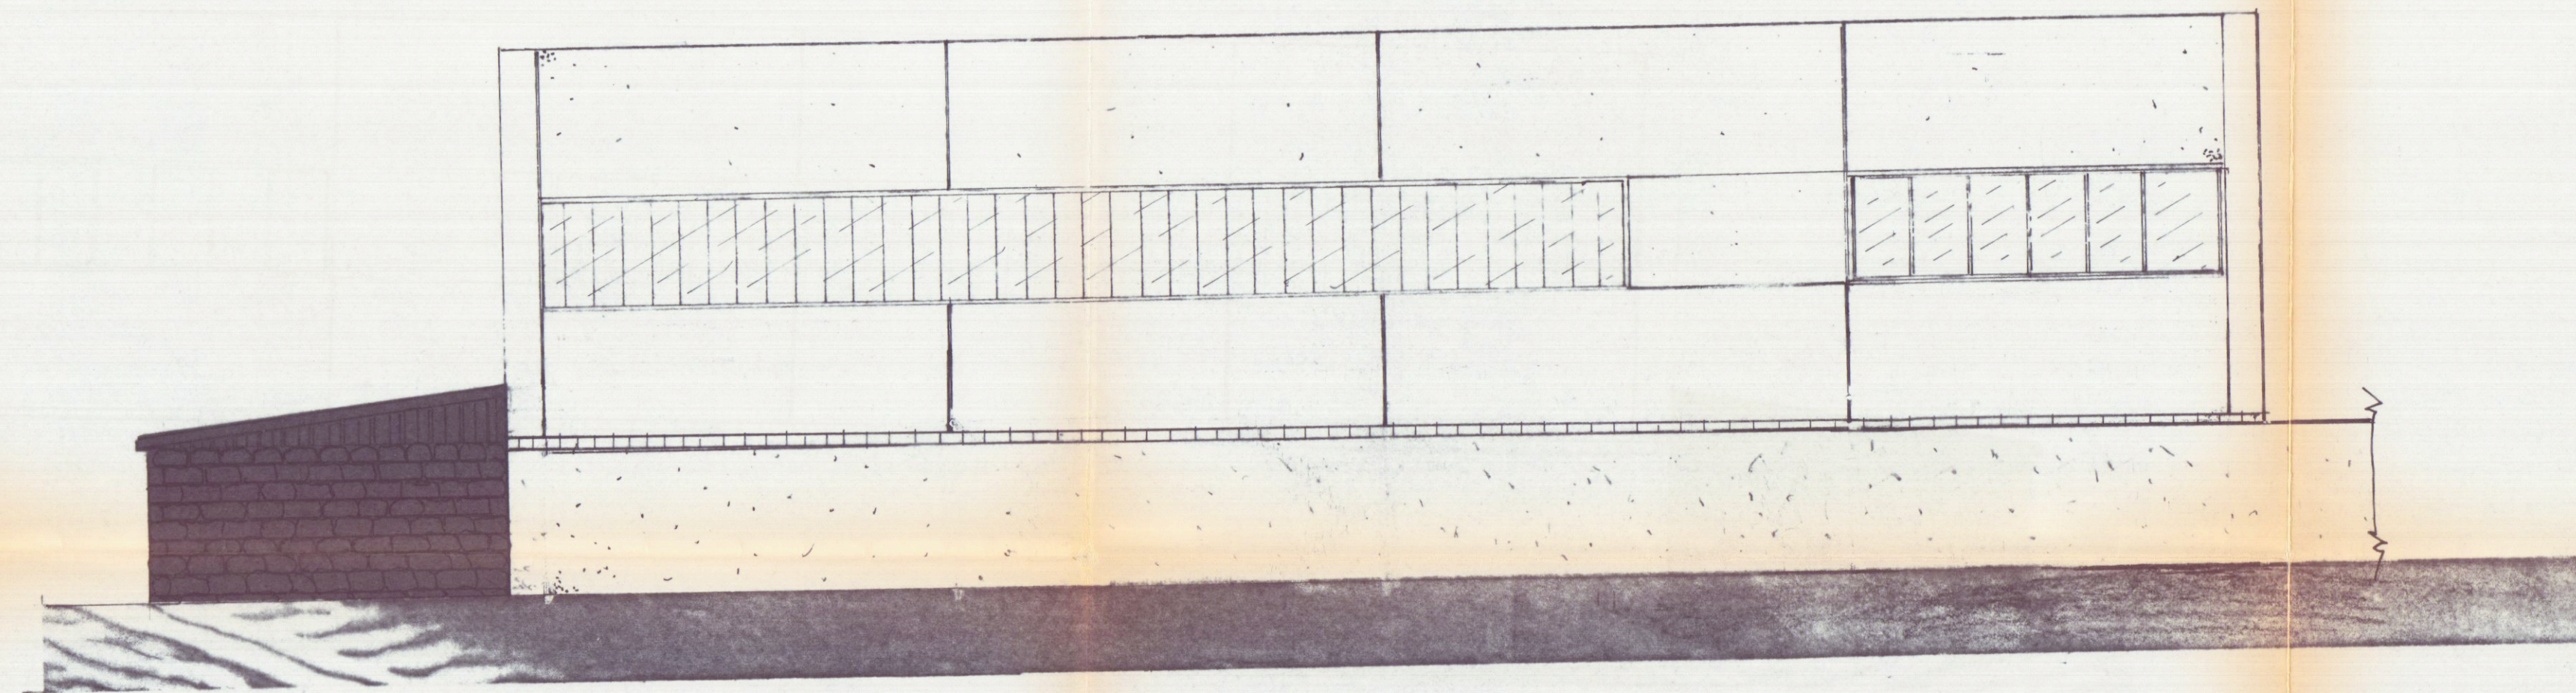


Prospetto OVEST

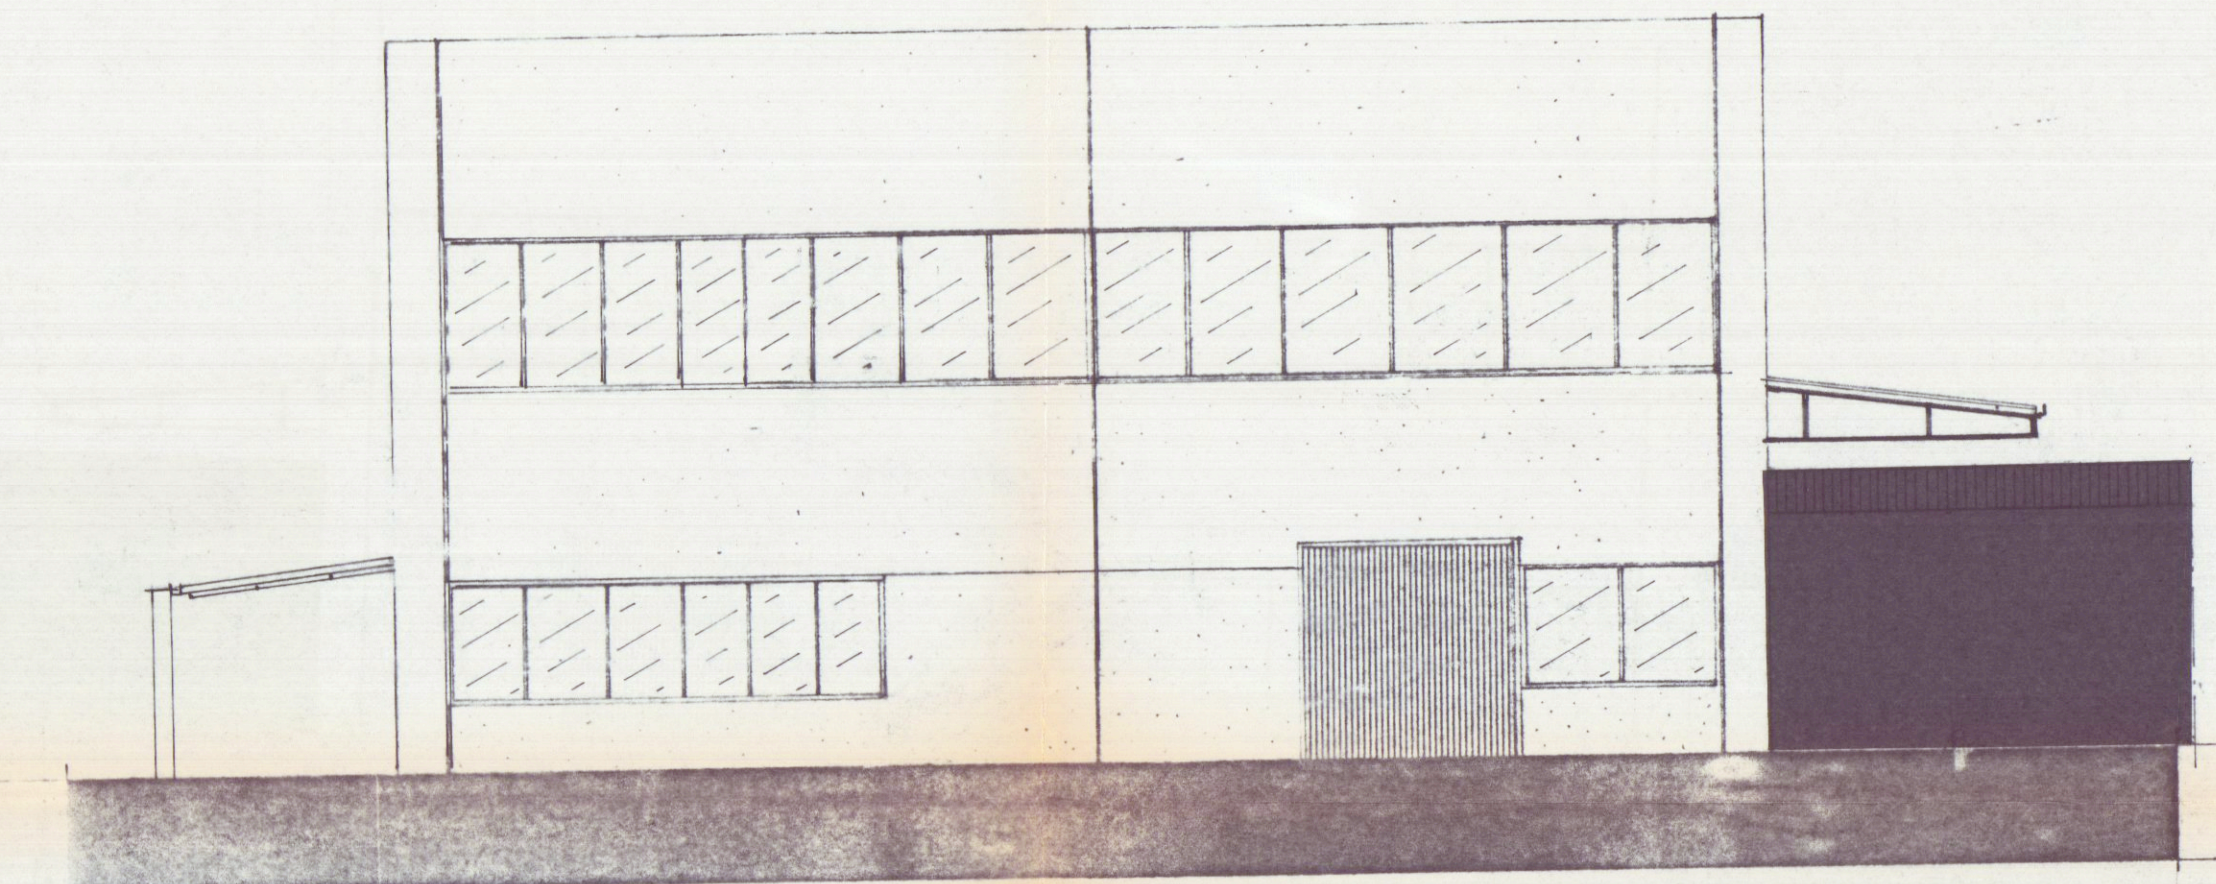

Prospetto SUD

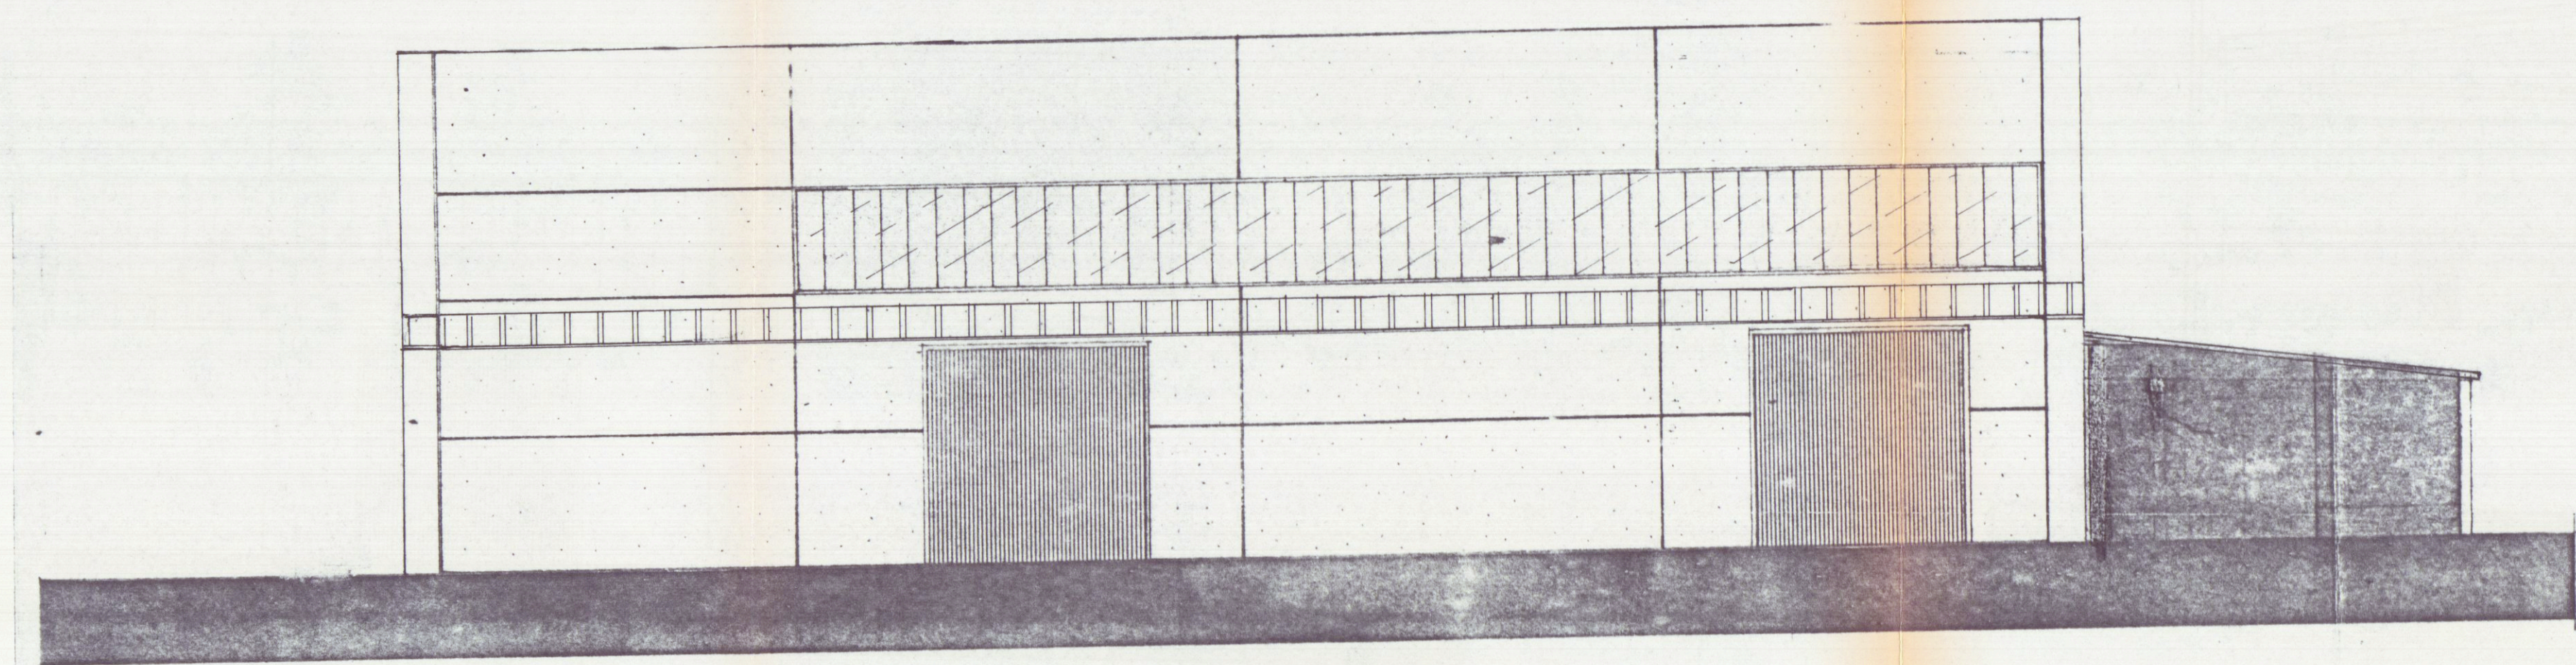

Prospetto EST

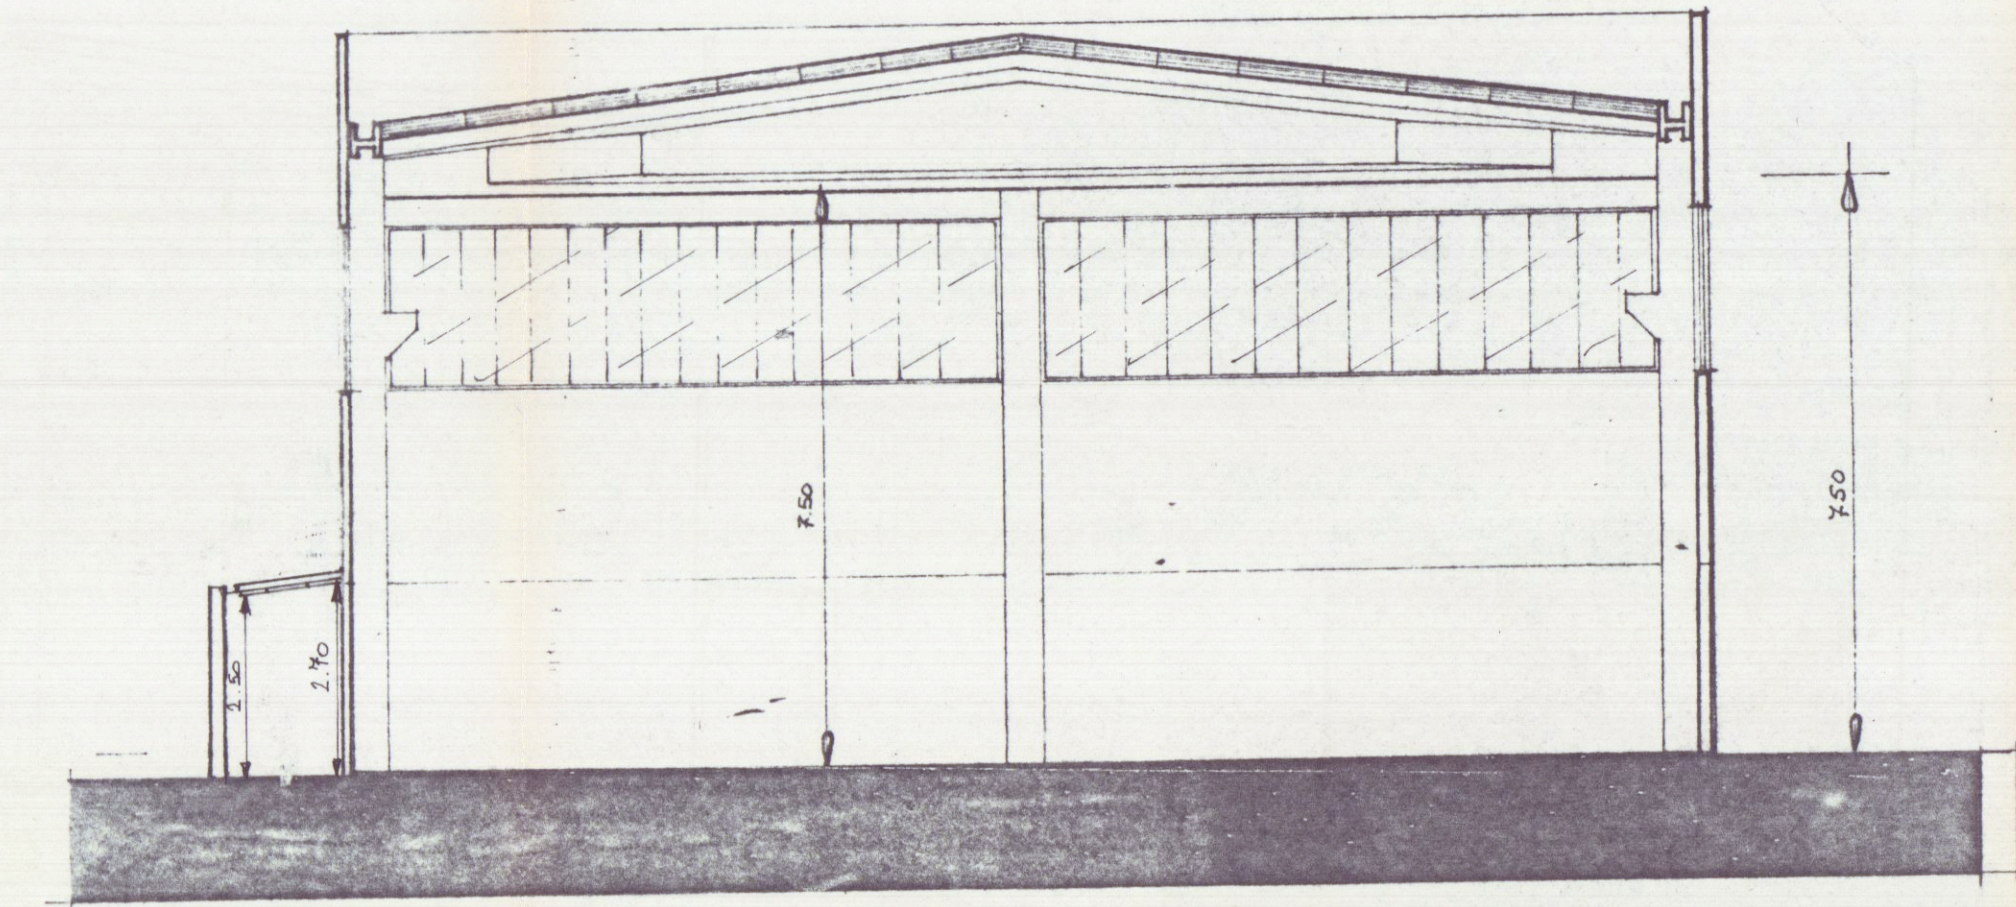

Sezione B - B'