

STUDIO TECNICO Geom. GIUSEPPE MARSELLI Via Prov.le Avenza Sarzana 1/bis Tel. 98075 - ALENZA C.F. MRS GPP 50A24 B832U Part. IVA 00410660450		1 ^a VARIANTE
PROGETTO	OCCETTO	
PER LA COSTRUZIONE DI	PIQUET	
FABBRICATO USO ABITAZIONE	PROSPETTI	
DA EDIFICARSI IN MAGNA DI	SEZIONI	
CORRADO VIA BIGIONI SUL	PLANIMETRIE	
TERRENO DISTINTO IN CATASTO		
DA MAP 489 P.33		
	1:100	
	1:500	
	1:1000	


BEGGI ANDREA

STATO DA VARIANTE

VARIANTE


VARIANTE
Approvato dal Sindaco alle condizioni
della concessione edilizia originaria
n. 10
CONTRATTA IL 10/10/89

COMMISSIONE INTERCOMUNALE
P.N.I. AMBIENTALI N. 2
Riunione n. 23 del 29.10.89
PARERE FAVOREVOLE
Il Presidente 10/10/89

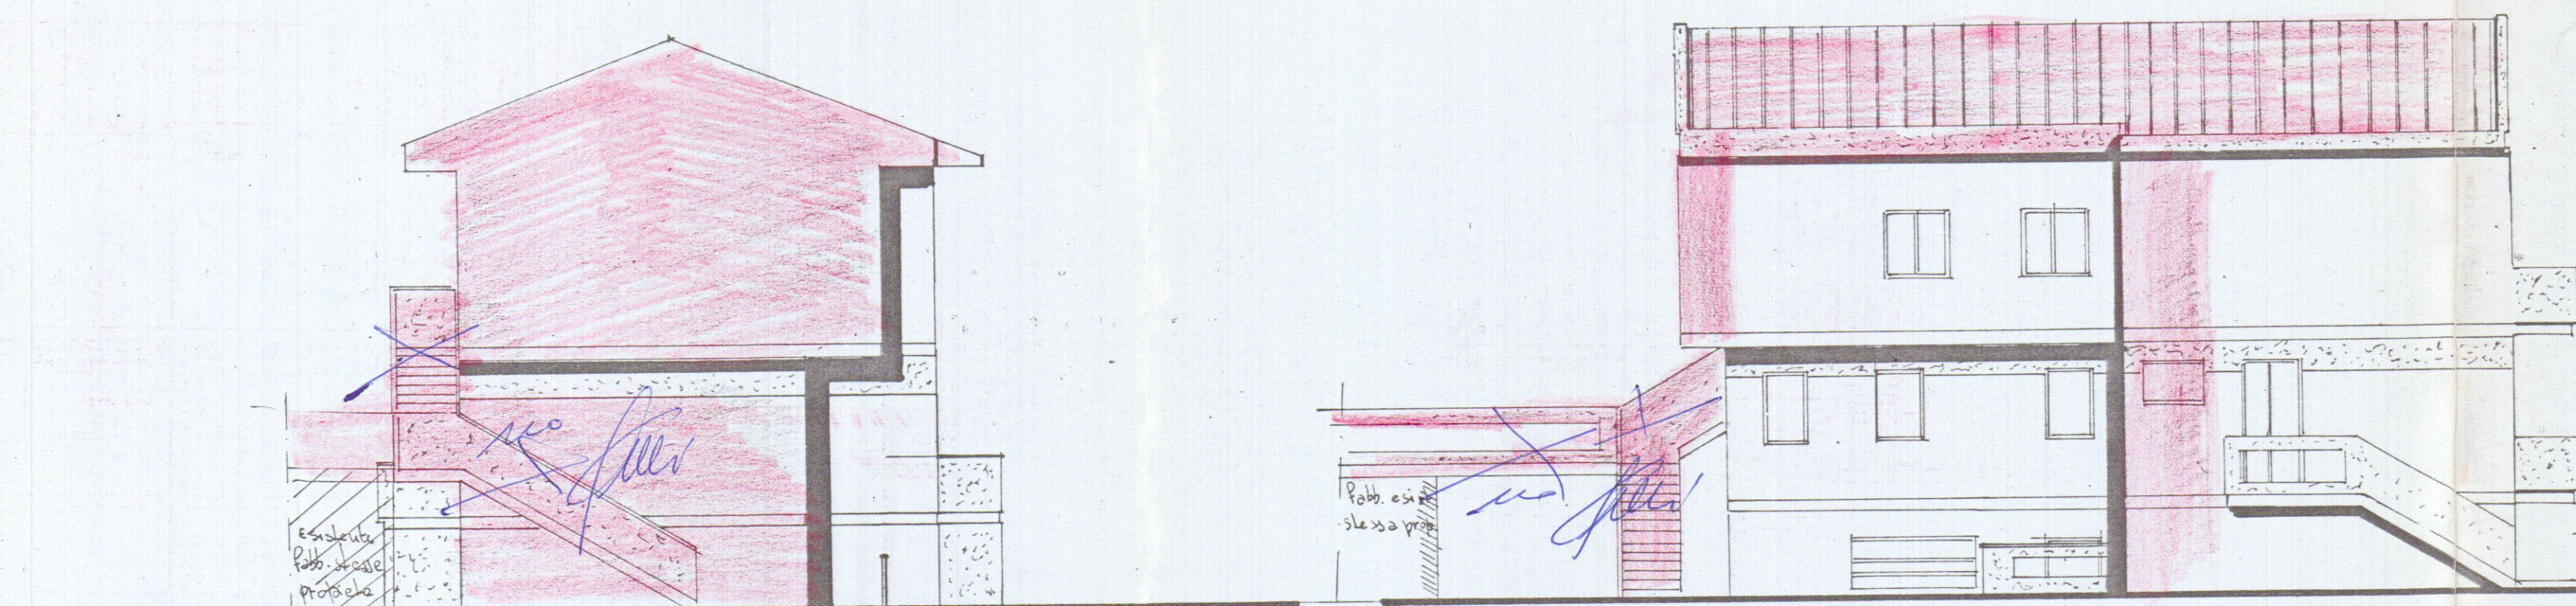


PROSPETTO NORD

PROSPETTO OVEST

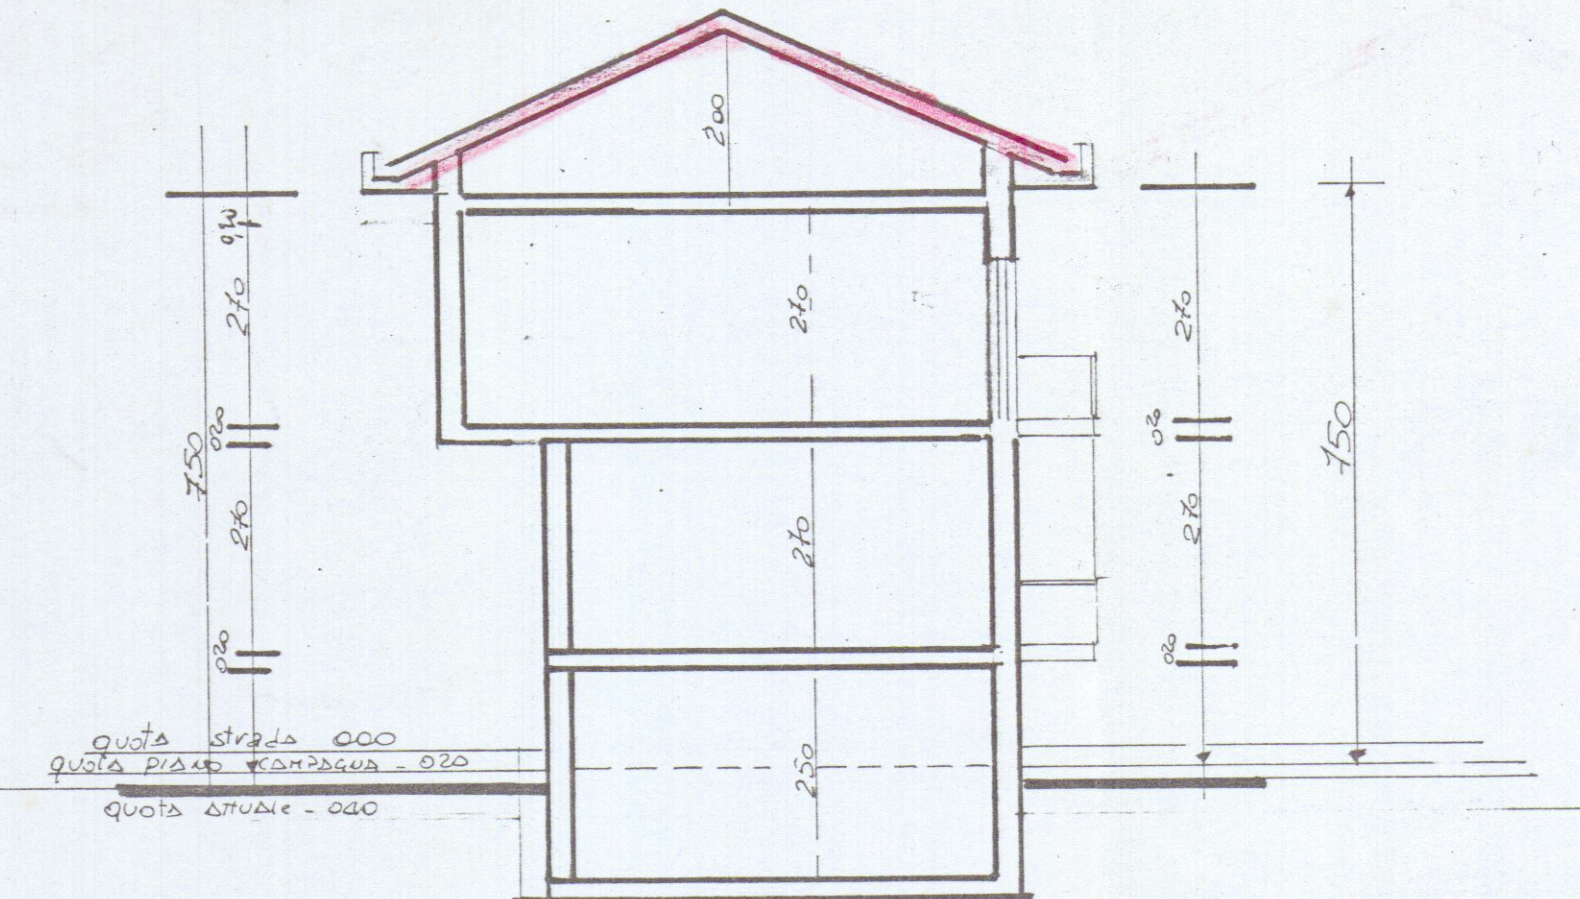


SEZIONE BB

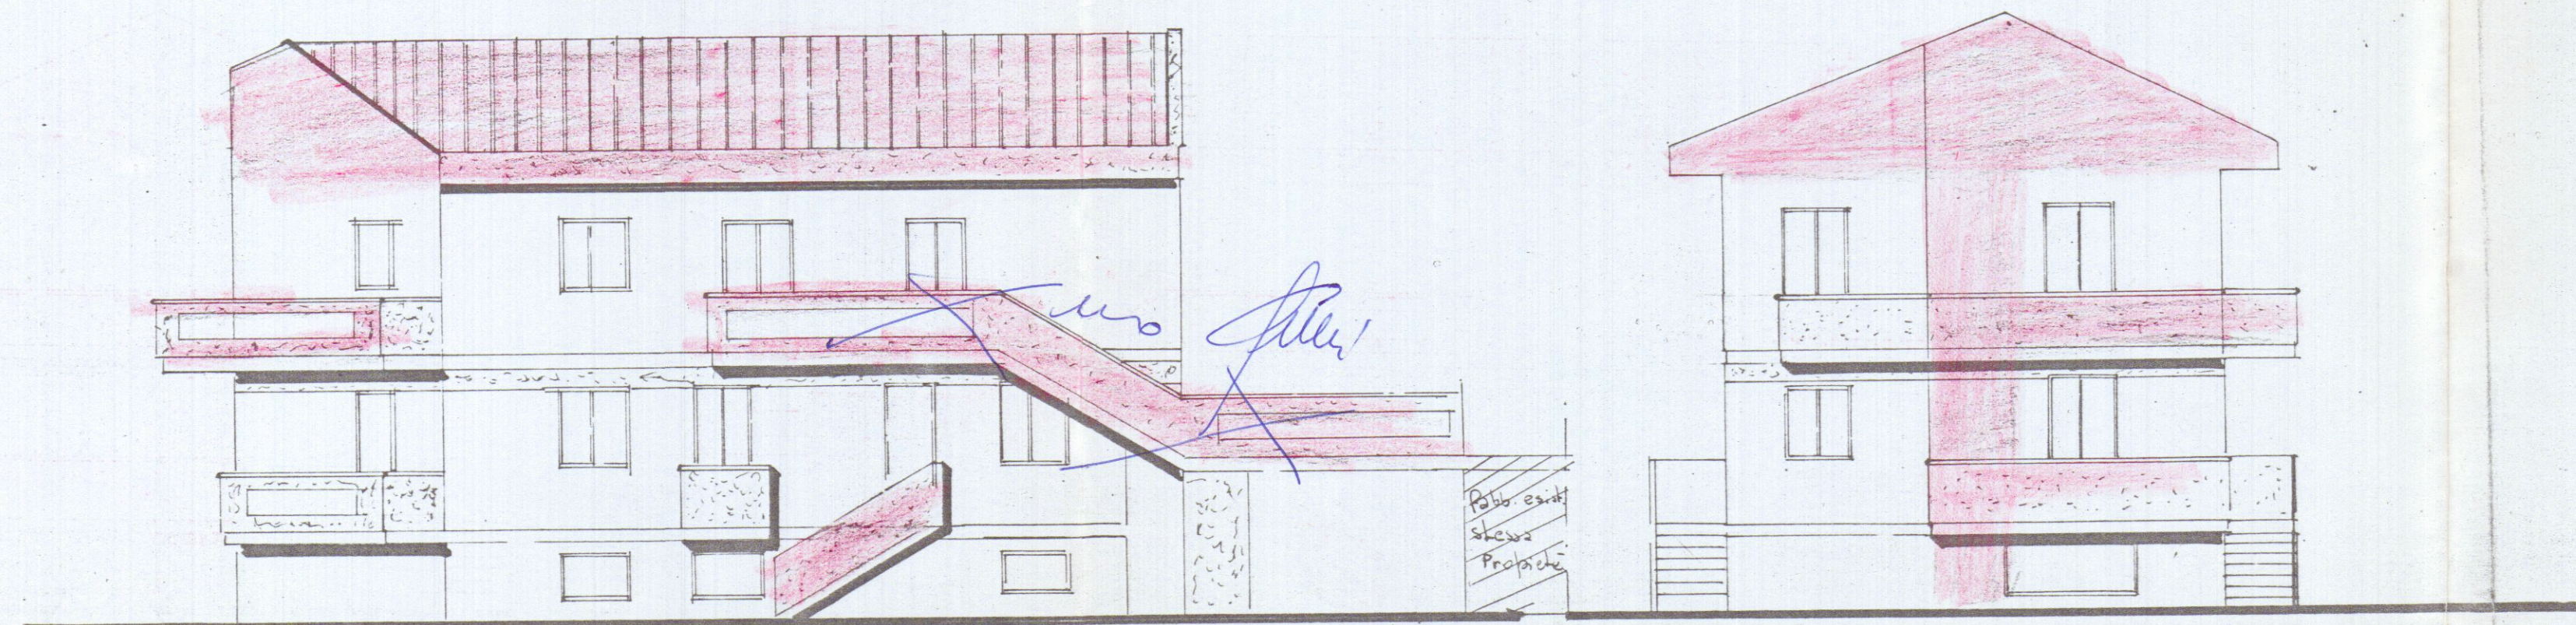

PROSPETTO EST

PROSPETTO SUD

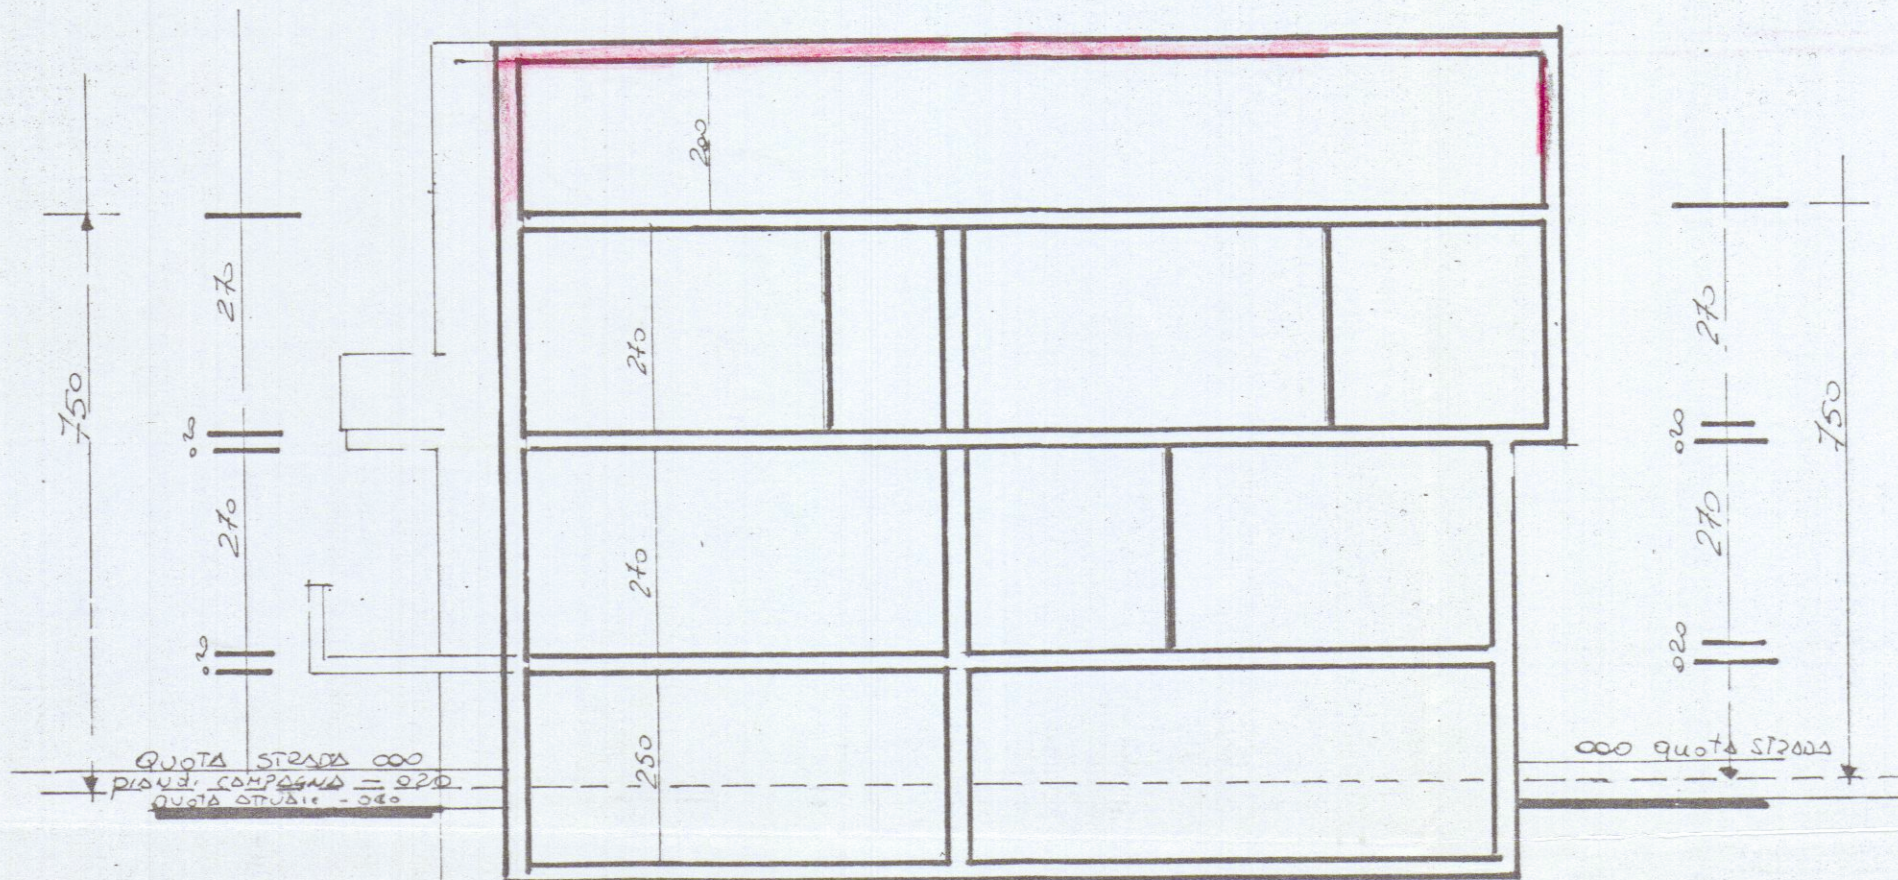

SEZIONE AA