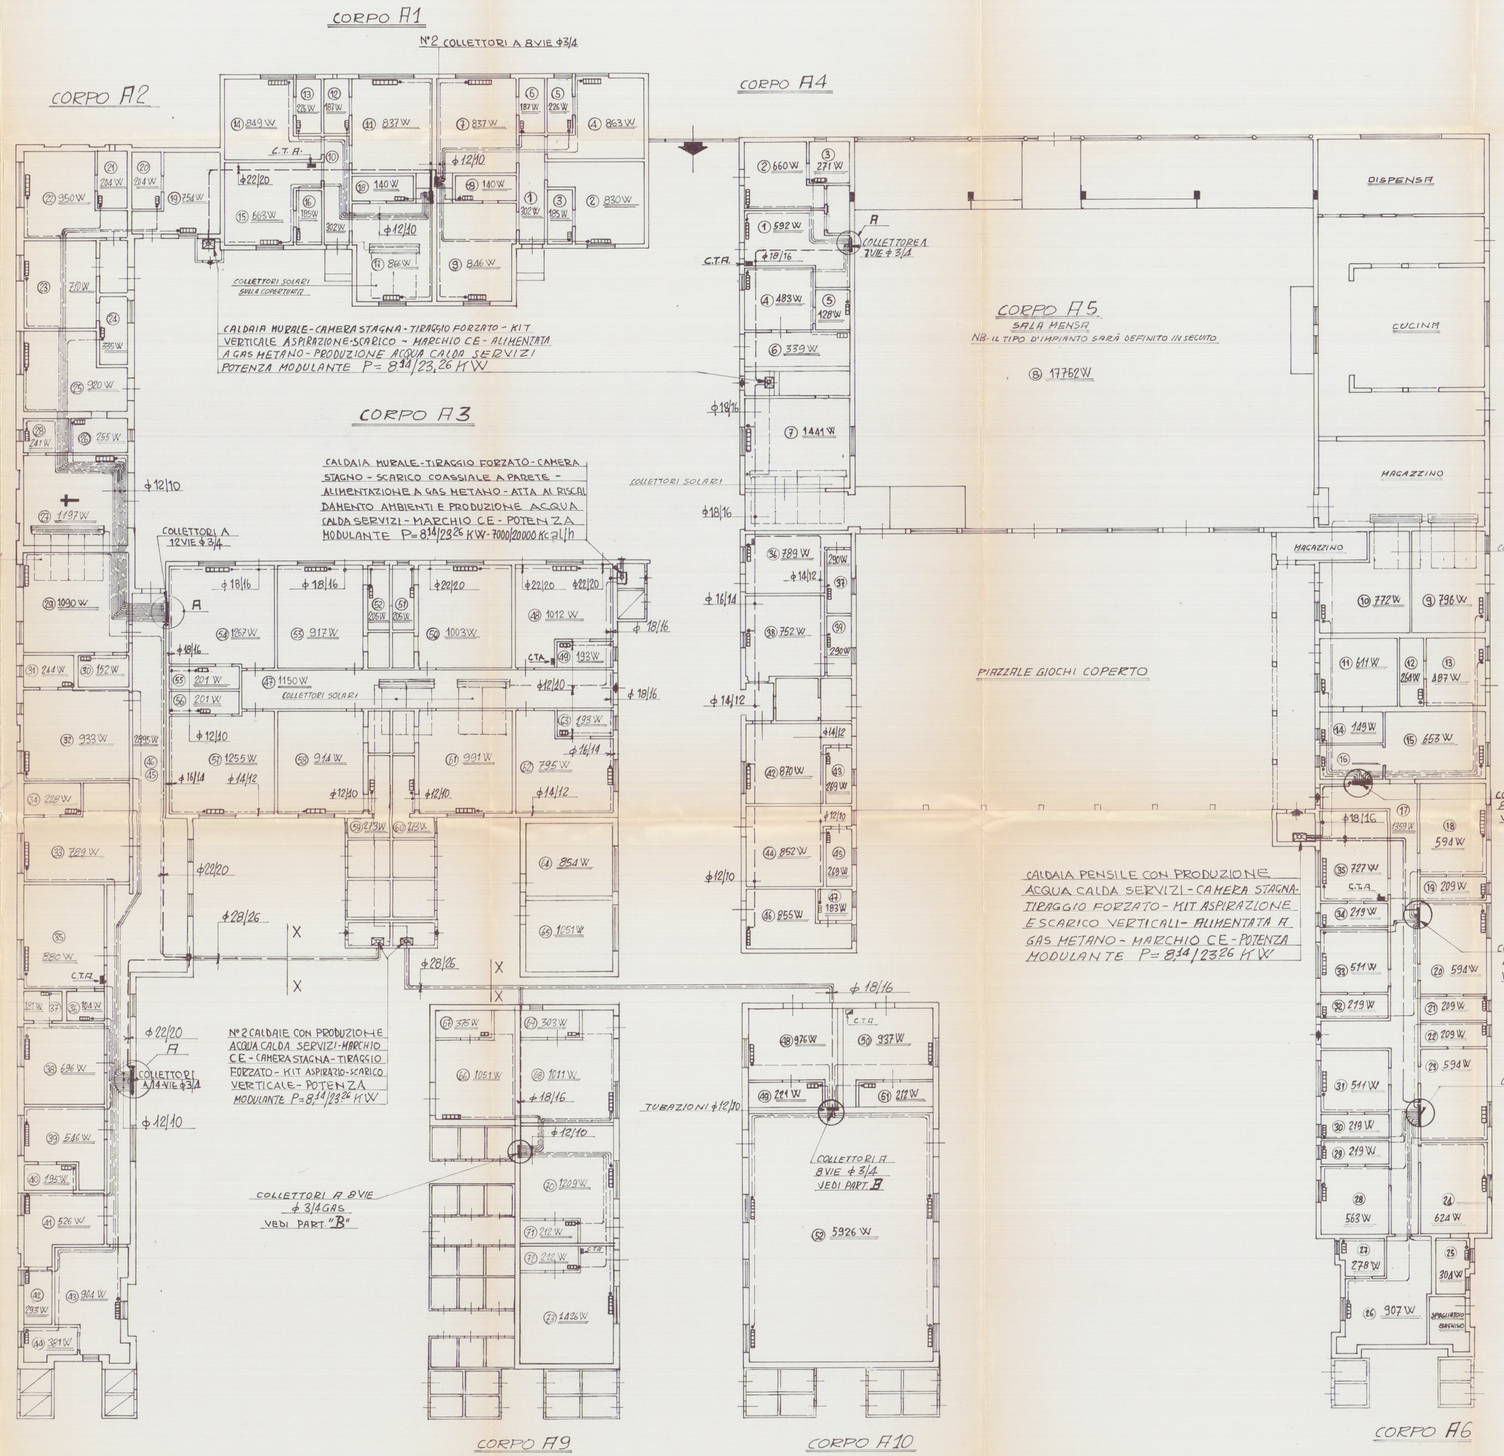

PARTICOLARE INSTALLAZIONE COLLETTORI "A"

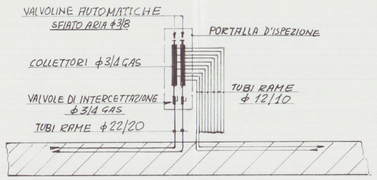

PARTICOLARE INSTALLAZIONE COLLETTORI "B"

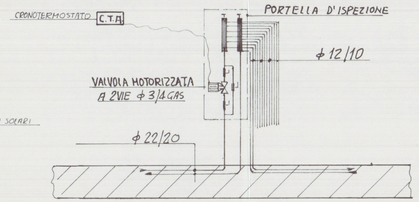

SEZIONE A-A

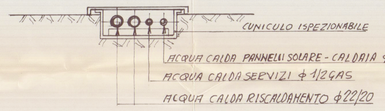

IMPORTANTE

- L'impianto, dovrà essere realizzato in conformità alle NORME UNI-CG 7129/92 se alimentato a gas metano ed alleNORME UNI-CIG 7131/72 se alimentato a gas G.P.L.
- Al termine dei lavori l'installatore dovrà rilasciare il certificato di conformità come prescritto dalla Legge 46/90

NB- Tutte le tubazioni calde saranno isolate con tubo termoisolante con coefficiente di conducibilità termica ≥0.041W/mt.°C classe 1 conforme alla Legge 10/91 secondo gli spessori sottoelencati:

Tubo rame ϕ 12/10	-	Spessore isolante	9 mm
" " " 14/12	-	" "	9 mm
" " " 18/16	-	" "	13 mm
" " " 22/20	-	" "	13 mm
" " " 28/26	-	" "	19 mm

ALL. 10

COMUNE DI CARRARA 19 OTT. 2003

20 OTT 2003 N° 861/93/S

ENTE DIOCESIANO OPERE RELIGIOSE E CULTO

E.D.O.R.C.

VIALE COLOMBO-MARINA DI CARRARA - MS -

tavola n. 1	oggetto: LEGGE 10/91 - DPR 23 AGOSTO 93 PROGETTO ESECUTIVO IMPIANTI DI RISCALDAMENTO CON CALDAIE PENSILI ALIMENTATE A GAS METANO PER FABBRICATI ADIBITI A "COLONIA DIOCESANA"
scala: 1/100	PIANTA PIANO TERRA
data 09/2003	Proprietà E.D.O.R.C. — Il tecnico: Dott. Ing. LICCIA Adriano Iscr. n° 65