20 MAG. 1998

A.T.E.R. MASSA CARRARA

AZIENDA TERRITORIALE EDILIZIA RESIDENZIALE

- Carrara - Via Roma, 30 -

LEGGE 5.8.1978 - N° 457

- V° BIENNIO -

Approvato dal Sindaco alle condizioni indicate nella Concessione Edilizia N. 116 del - 5 APR. 1989

IL DIRIGENTE 1° DIPARTIMENTO (Arch. Claudio Varrini)

APPROVATO

Appalto - concorso pilotato con progetto guida Art. 4/24 L. 8.8.77 n° 584 e succ. per la progettazione ed il recupero, con parziale proposta di gestione, del fabbricato "LE LOGGE" in Carrara - Piazza Alberica - Gara del 13/02/88.

MOTTO

STORIA E MEMORIA

ORDINE DEGLI ARCHITETTI DI MASSA-CARRARA
dott. arch. PETRUCCI DANTE 149
Cod. Fisc. PTR DNT 27E10 B352

COMMISSIONE INTERCOMUNALE BENI AMBIENTALI N. 2
Riunione N. 25 del 14-12-88
Parere favorevole a condizione
Il Presidente

TAV. 26

IL VICE DIRIGENTE Arch. Carlo Cozzani

COMUNE DI CARRARA
Ufficio Urbanistica

DEMOLIZIONI E RICOSTRUZIONI P.T.

Nulla osta n. 24 10.8.88

IL SINDACO

IL DIRETTORE TECNICO (Dr. Ing. Giovanni Bodoni)

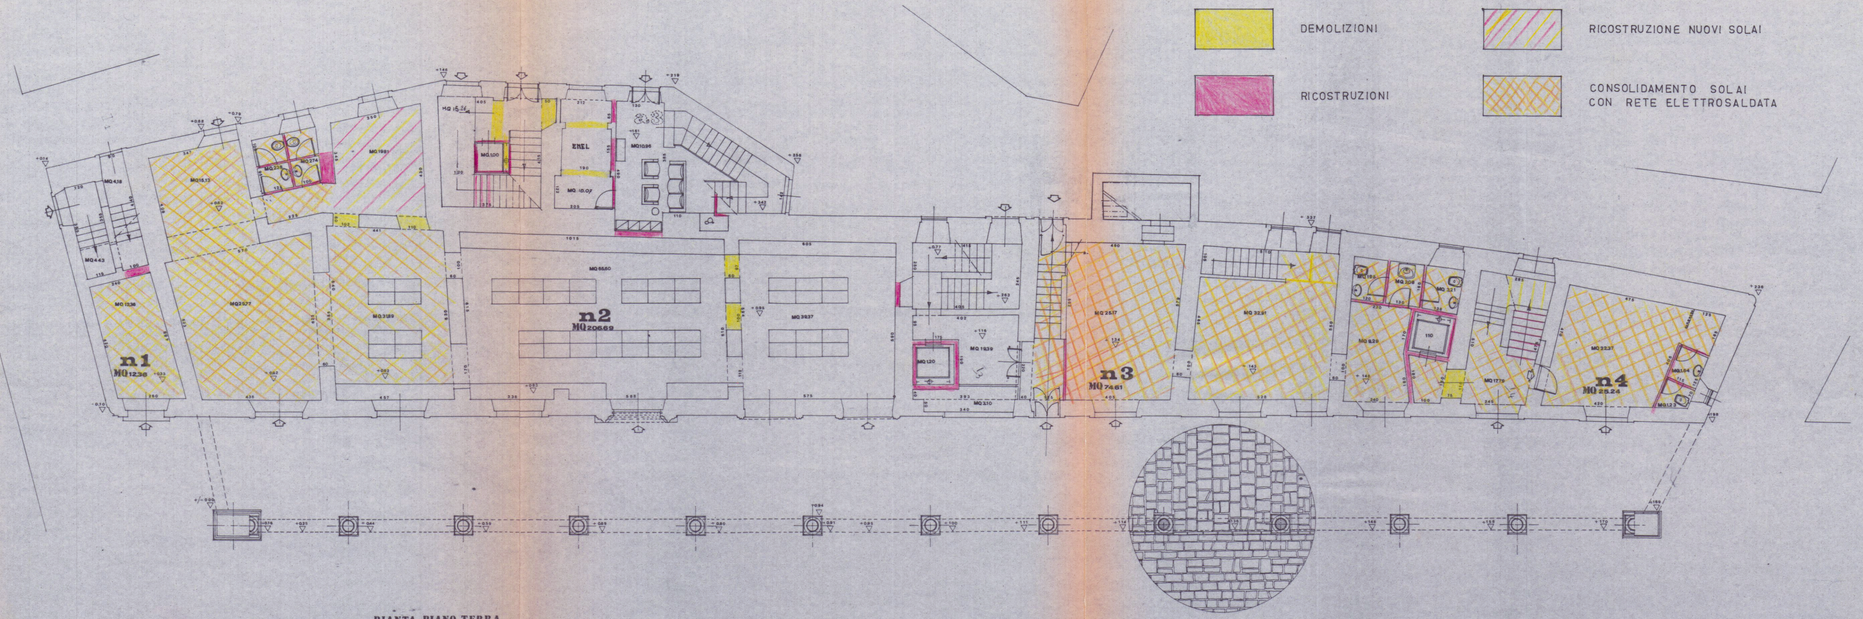

PIANTA PIANO TERRA