

PROGETTO
DI UN FABBRICATO DI CIVILE ABITAZIONE
DA EDIFICARSI IN VIA CAVAIOLA
LOCALITÀ FOLLONE - CARRARA

PROPRIETÀ: Loc. Aduanatica S.r.l.

IL PROGETTISTA: Dott. Arch. Attilio Nani


PIANIMETRIE - SEZIONI - PARTICOLARE COPERTURA

SCALA 1:2000 - 1:500 - 1:200 - 1:100 - 1:20


REGIONE TOSCANA
Ufficio del Genio Civile di Massa Carrara
Elaborato allegato alla denuncia presentata
ai sensi della Legge n. 64/1974 e L.R. n. 50/1952
e Legge n. 108/1971 - Firma S. N. 1977





Foglio 1051 PLANIMETRIA SCALA 1:2000
" 1049

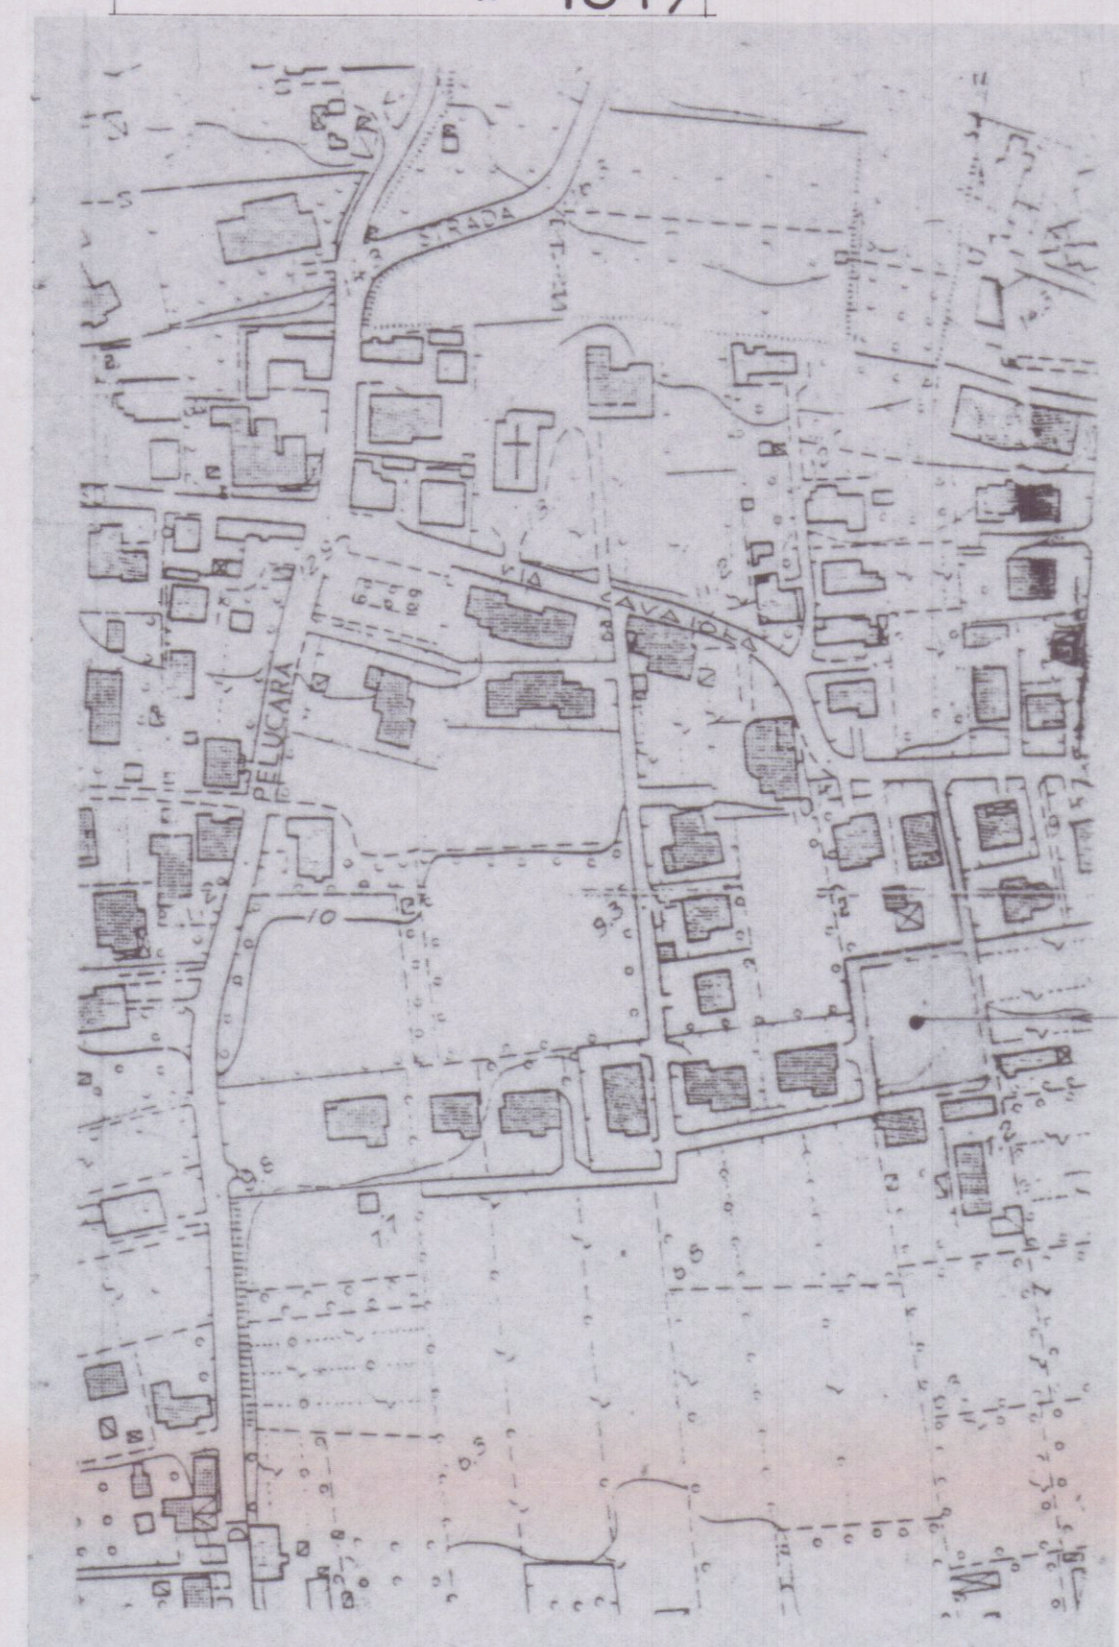

AEROFOTOGRAFIA

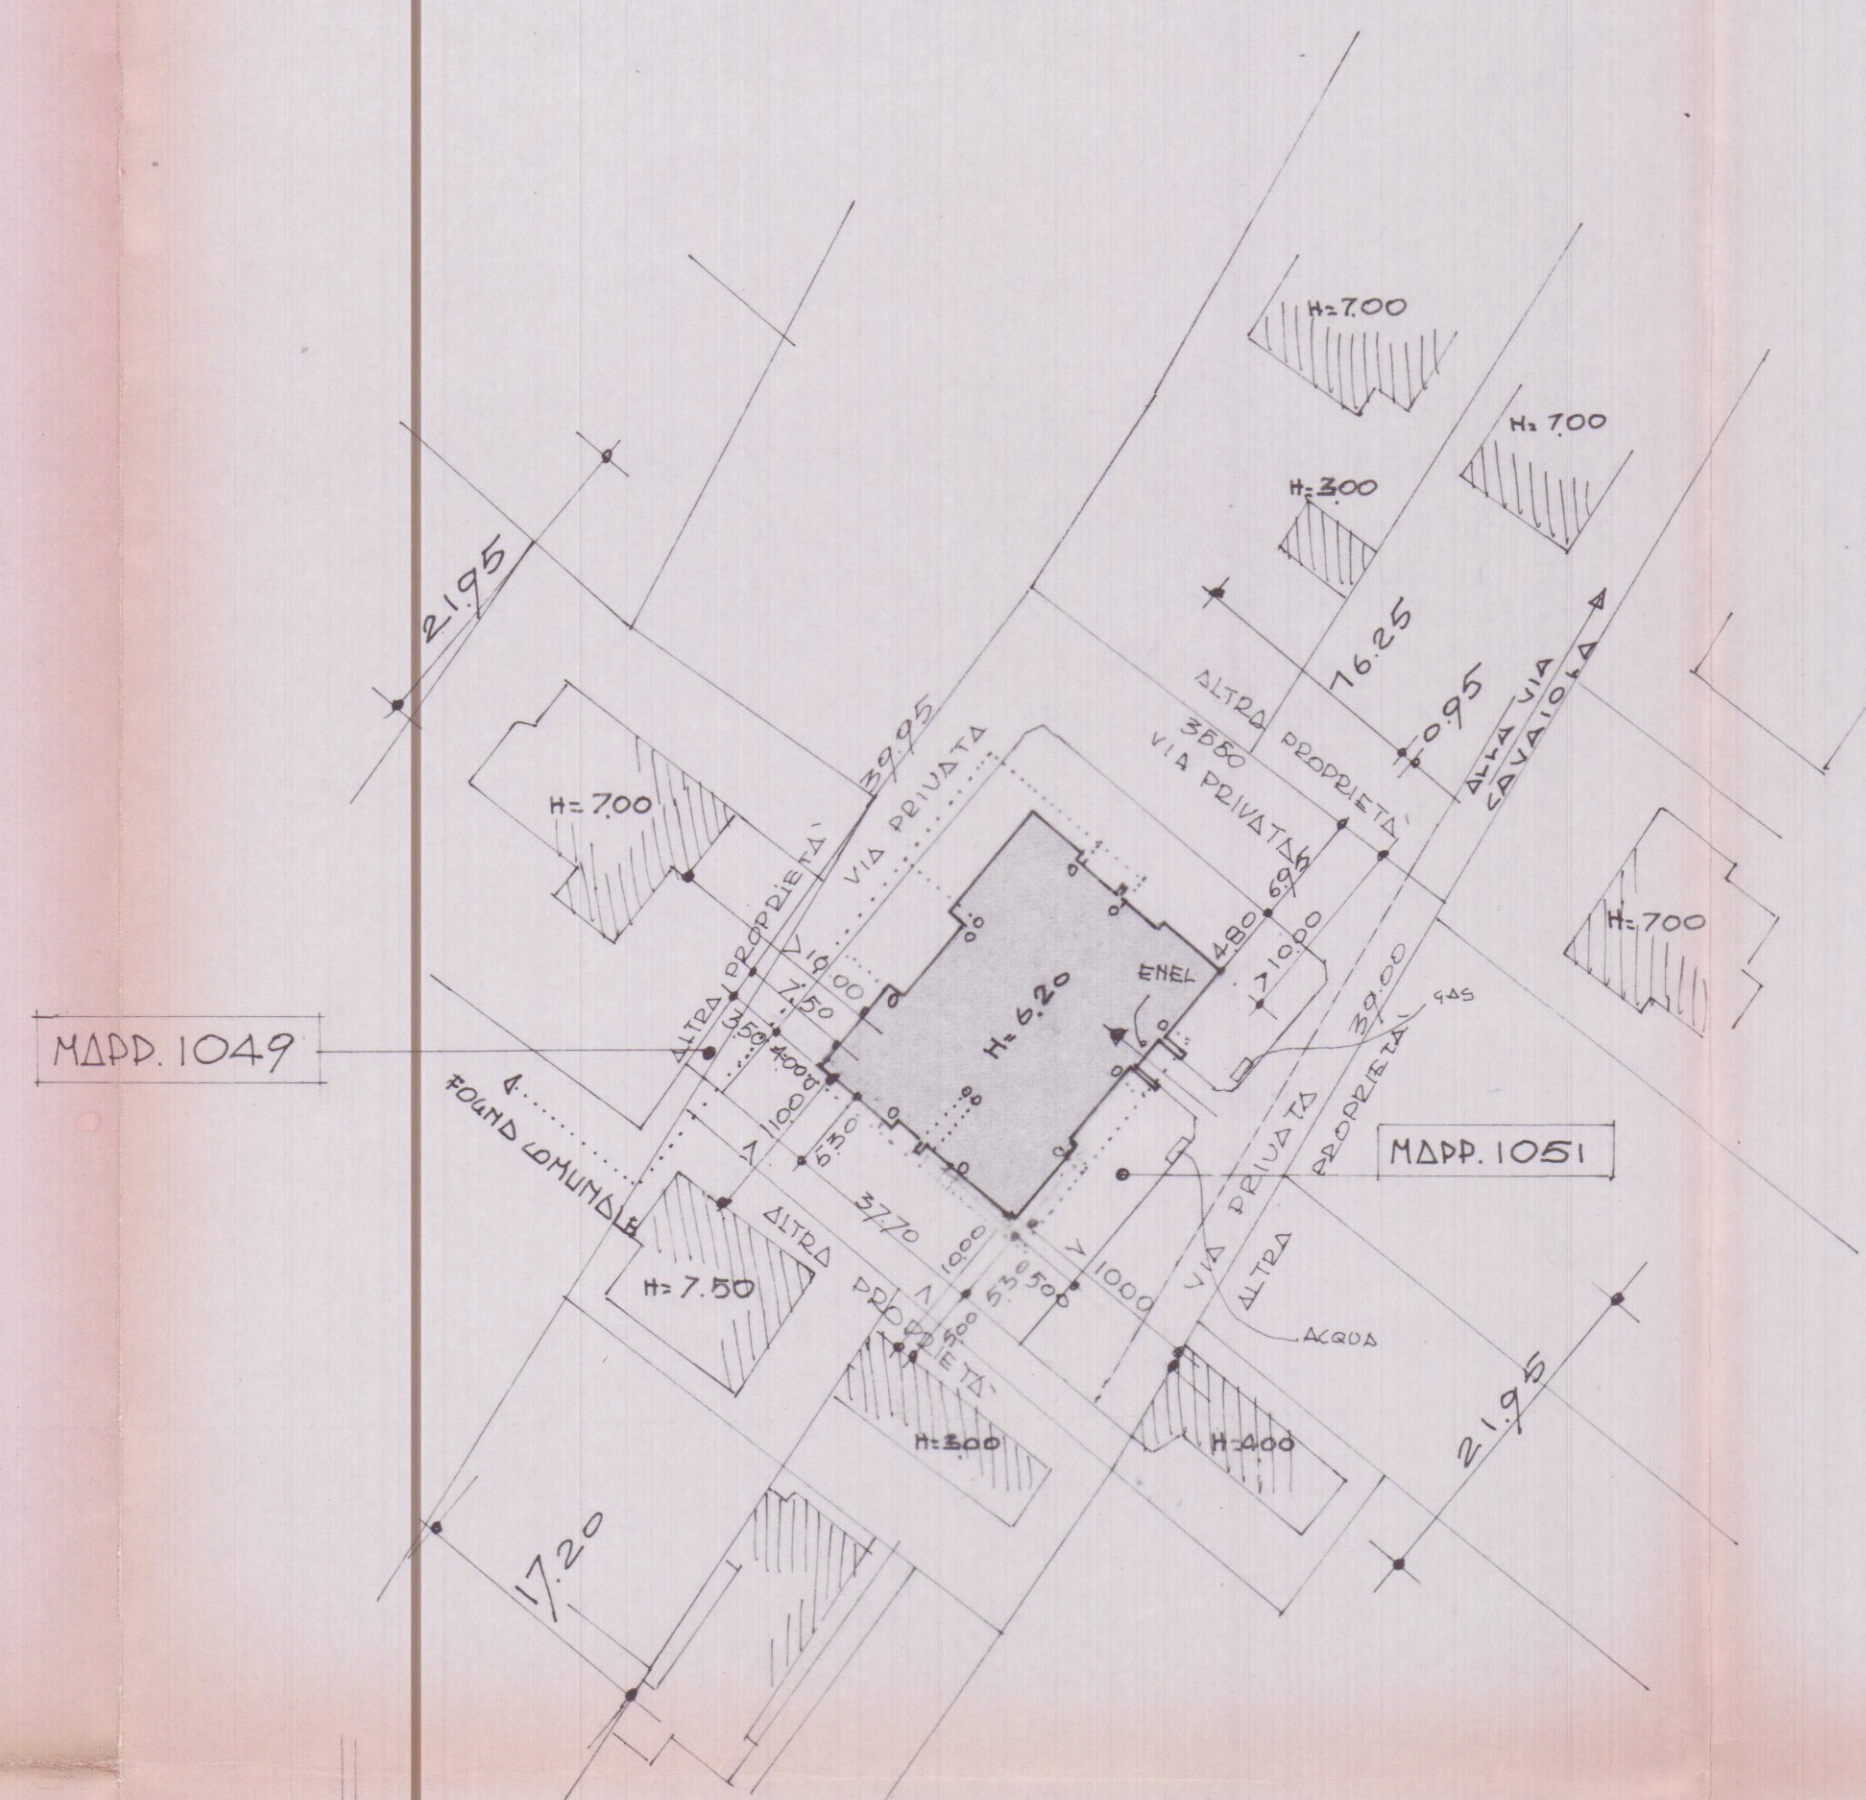


SCALA 1:500

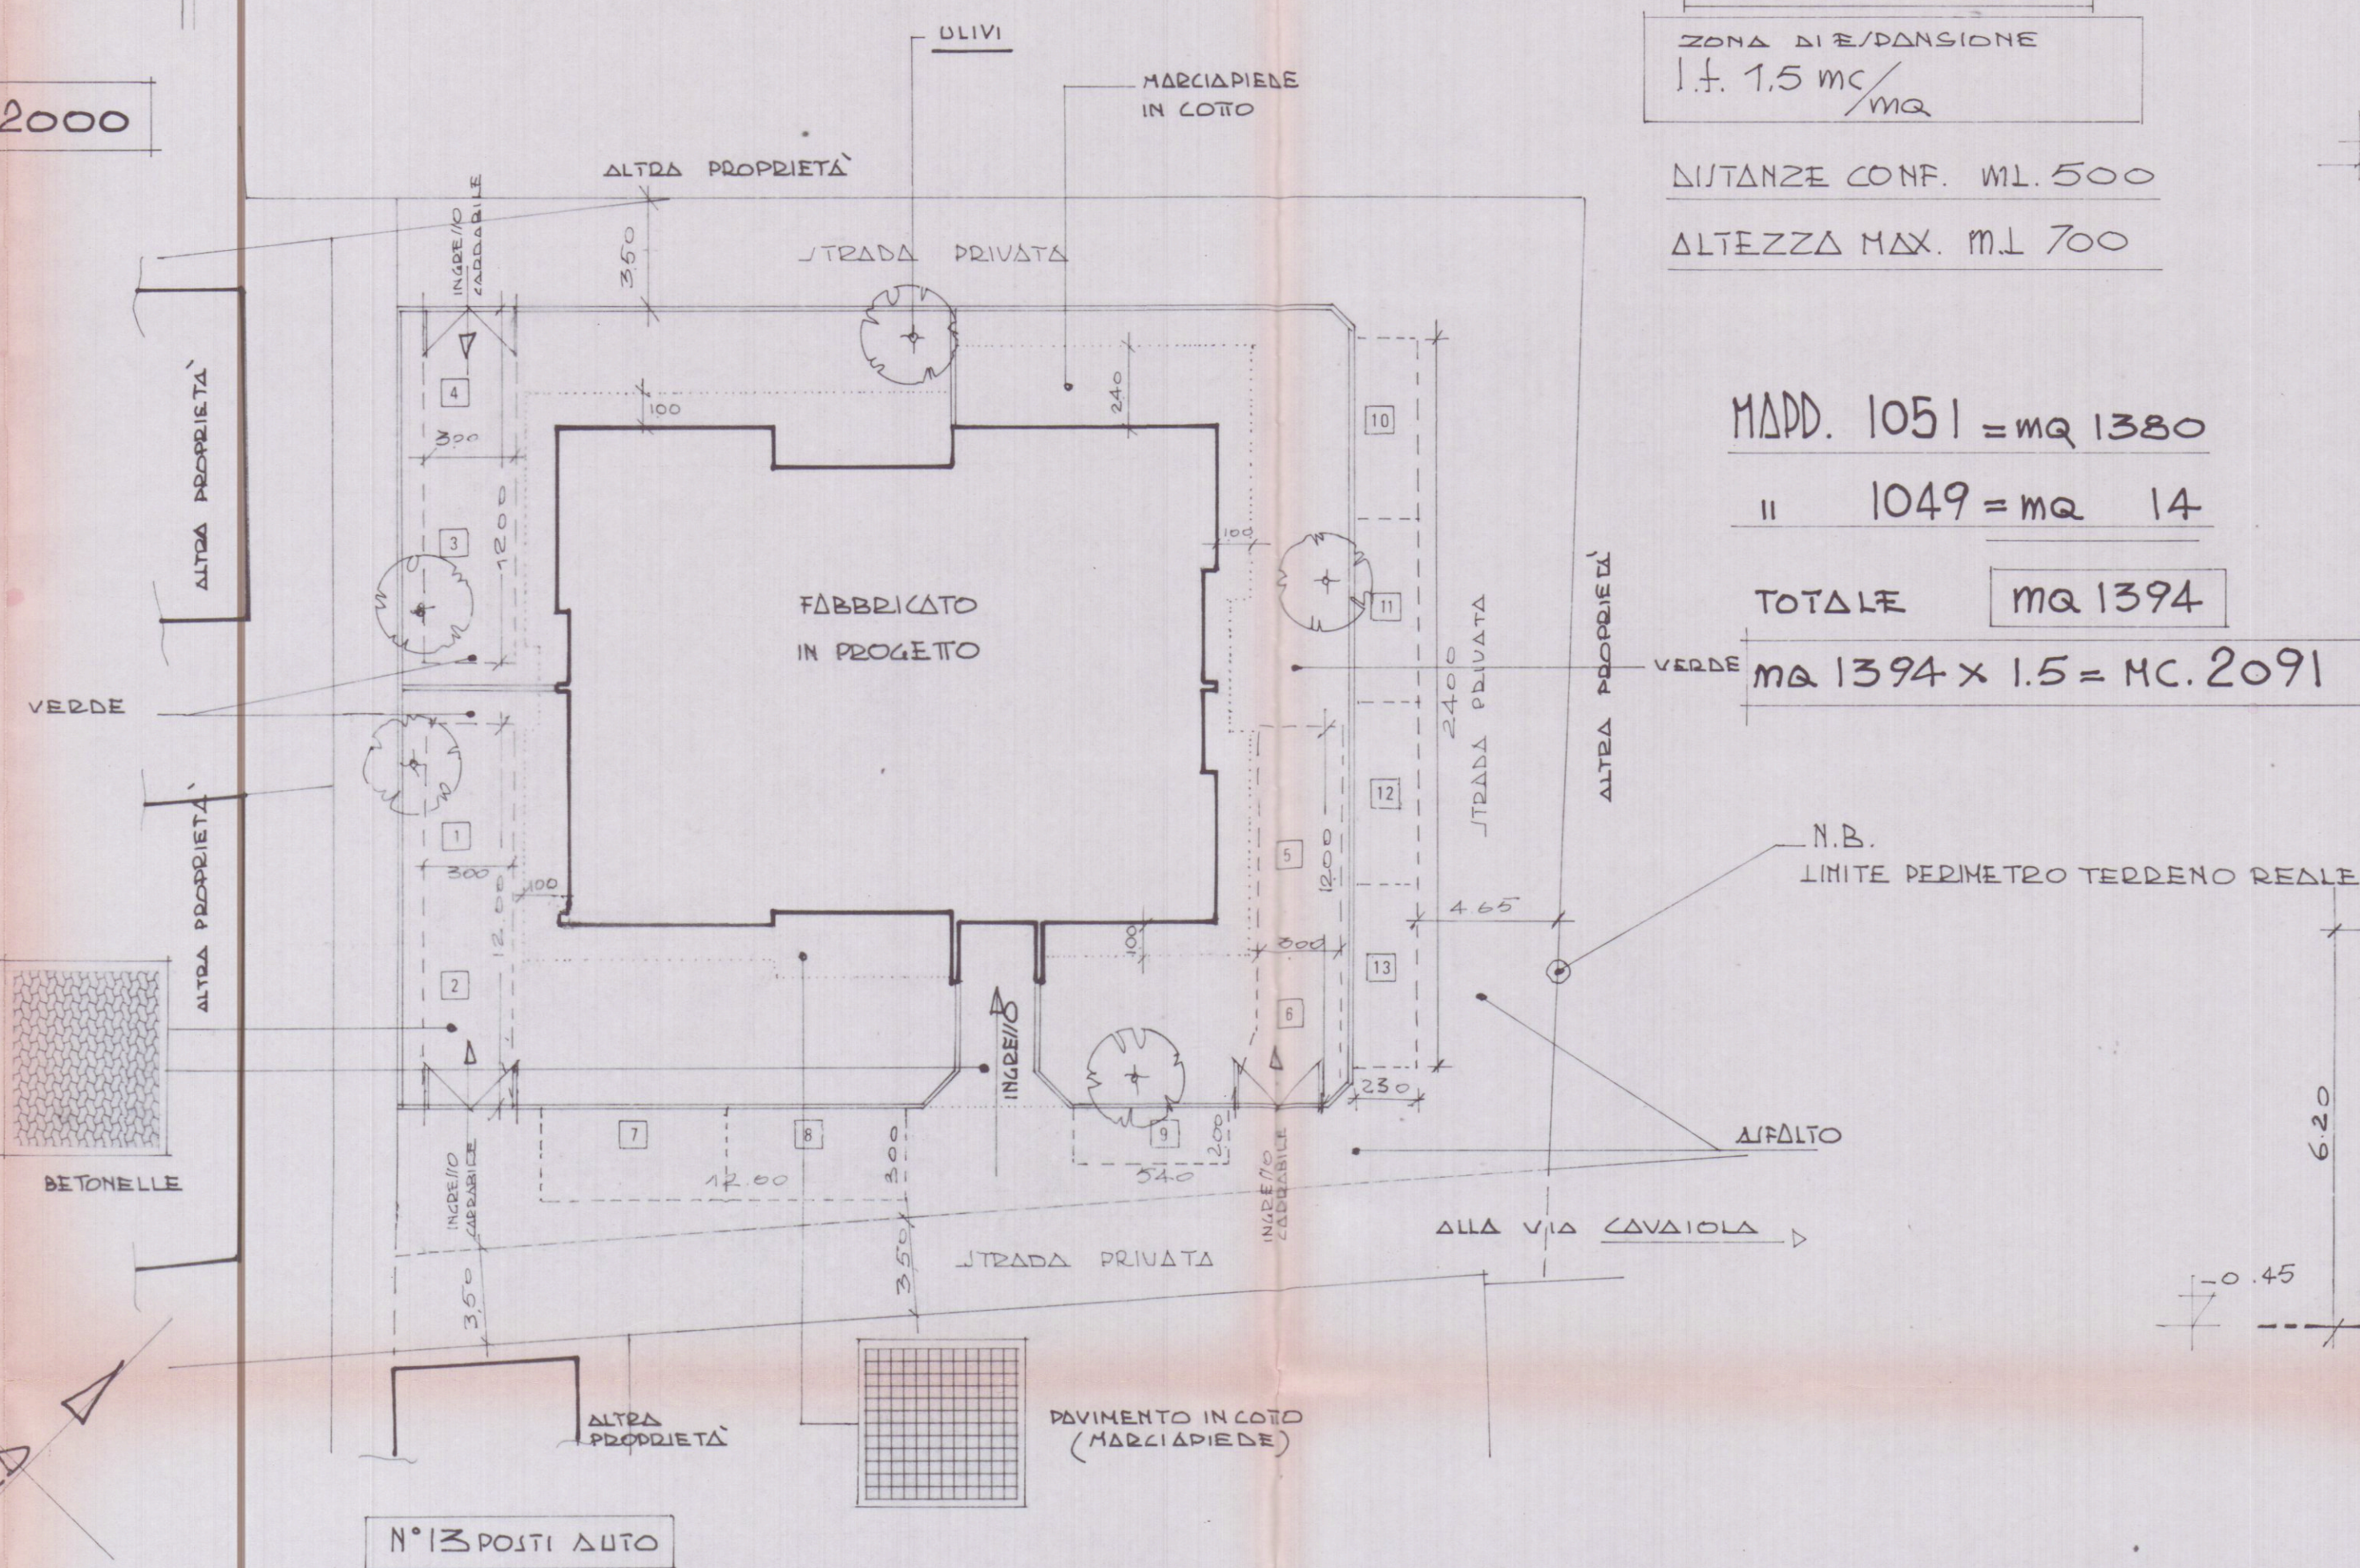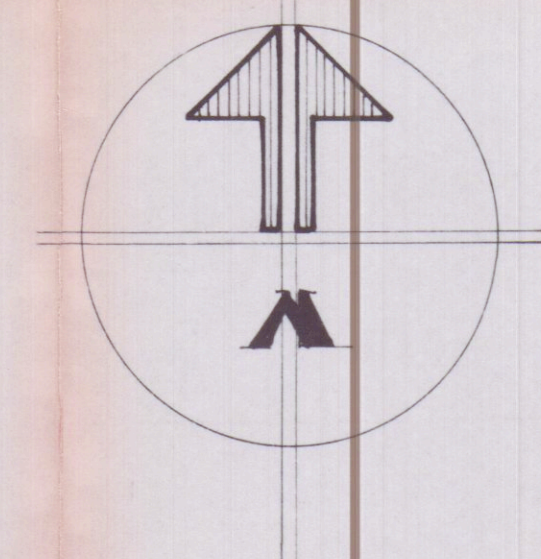

N° 13 POSTI AUTO

SISTEMAZIONE A TERRA SCALA 1:200

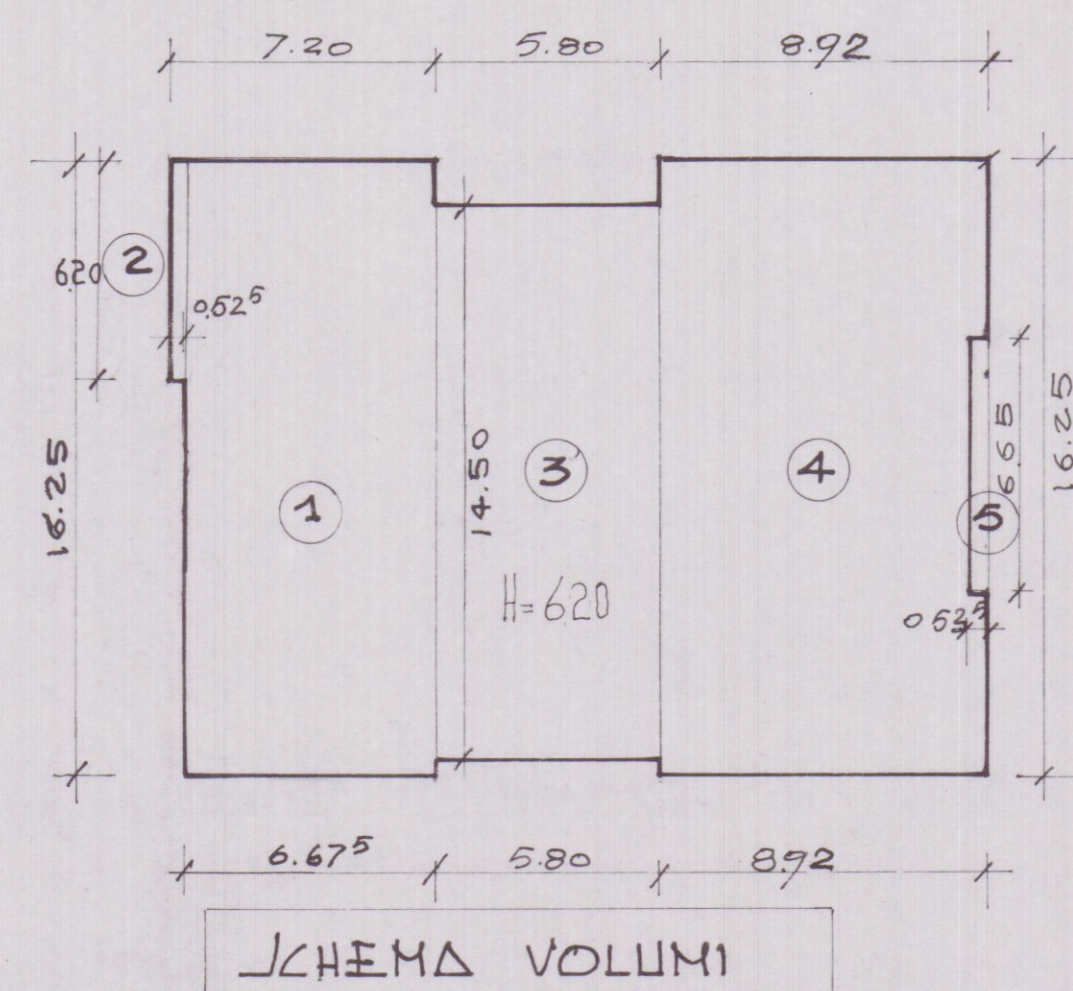

SCHEMA VOLUMI

- ① 16.25 x 6.67 = MQ. 108.45
- ② 6.20 x 0.52 = MQ. 3.25

- ③ 14.50 x 5.80 = MQ. 84.10
- ④ 16.25 x 8.92 = MQ. 144.95
- ⑤ 6.65 x 0.53 = MQ. 3.55

MQ. (108.45 + 3.25 + 84.10 + 144.95) = MQ. 337.20

MQ. 337.20 x H. 6.20 = MC. 2090.70

MC. 2090.70 < DI MC. 2091 (CONSENTITI)

PARCHEGGIO > DI 210 MQ.

NORME DI P.D.G.C.

ZONA DI ESPANSIONE
1:1.5 mc/mq

DISTANZE CONF. ML. 500

ALTEZZA MAX. ML. 700

MAPP. 1051 = mq 1380


" 1049 = mq 14

TOTALE mq 1394

mq 1394 x 1.5 = MC. 2091


N.B. LIMITE PERIMETRO TERRENO REALE

ALFALTO

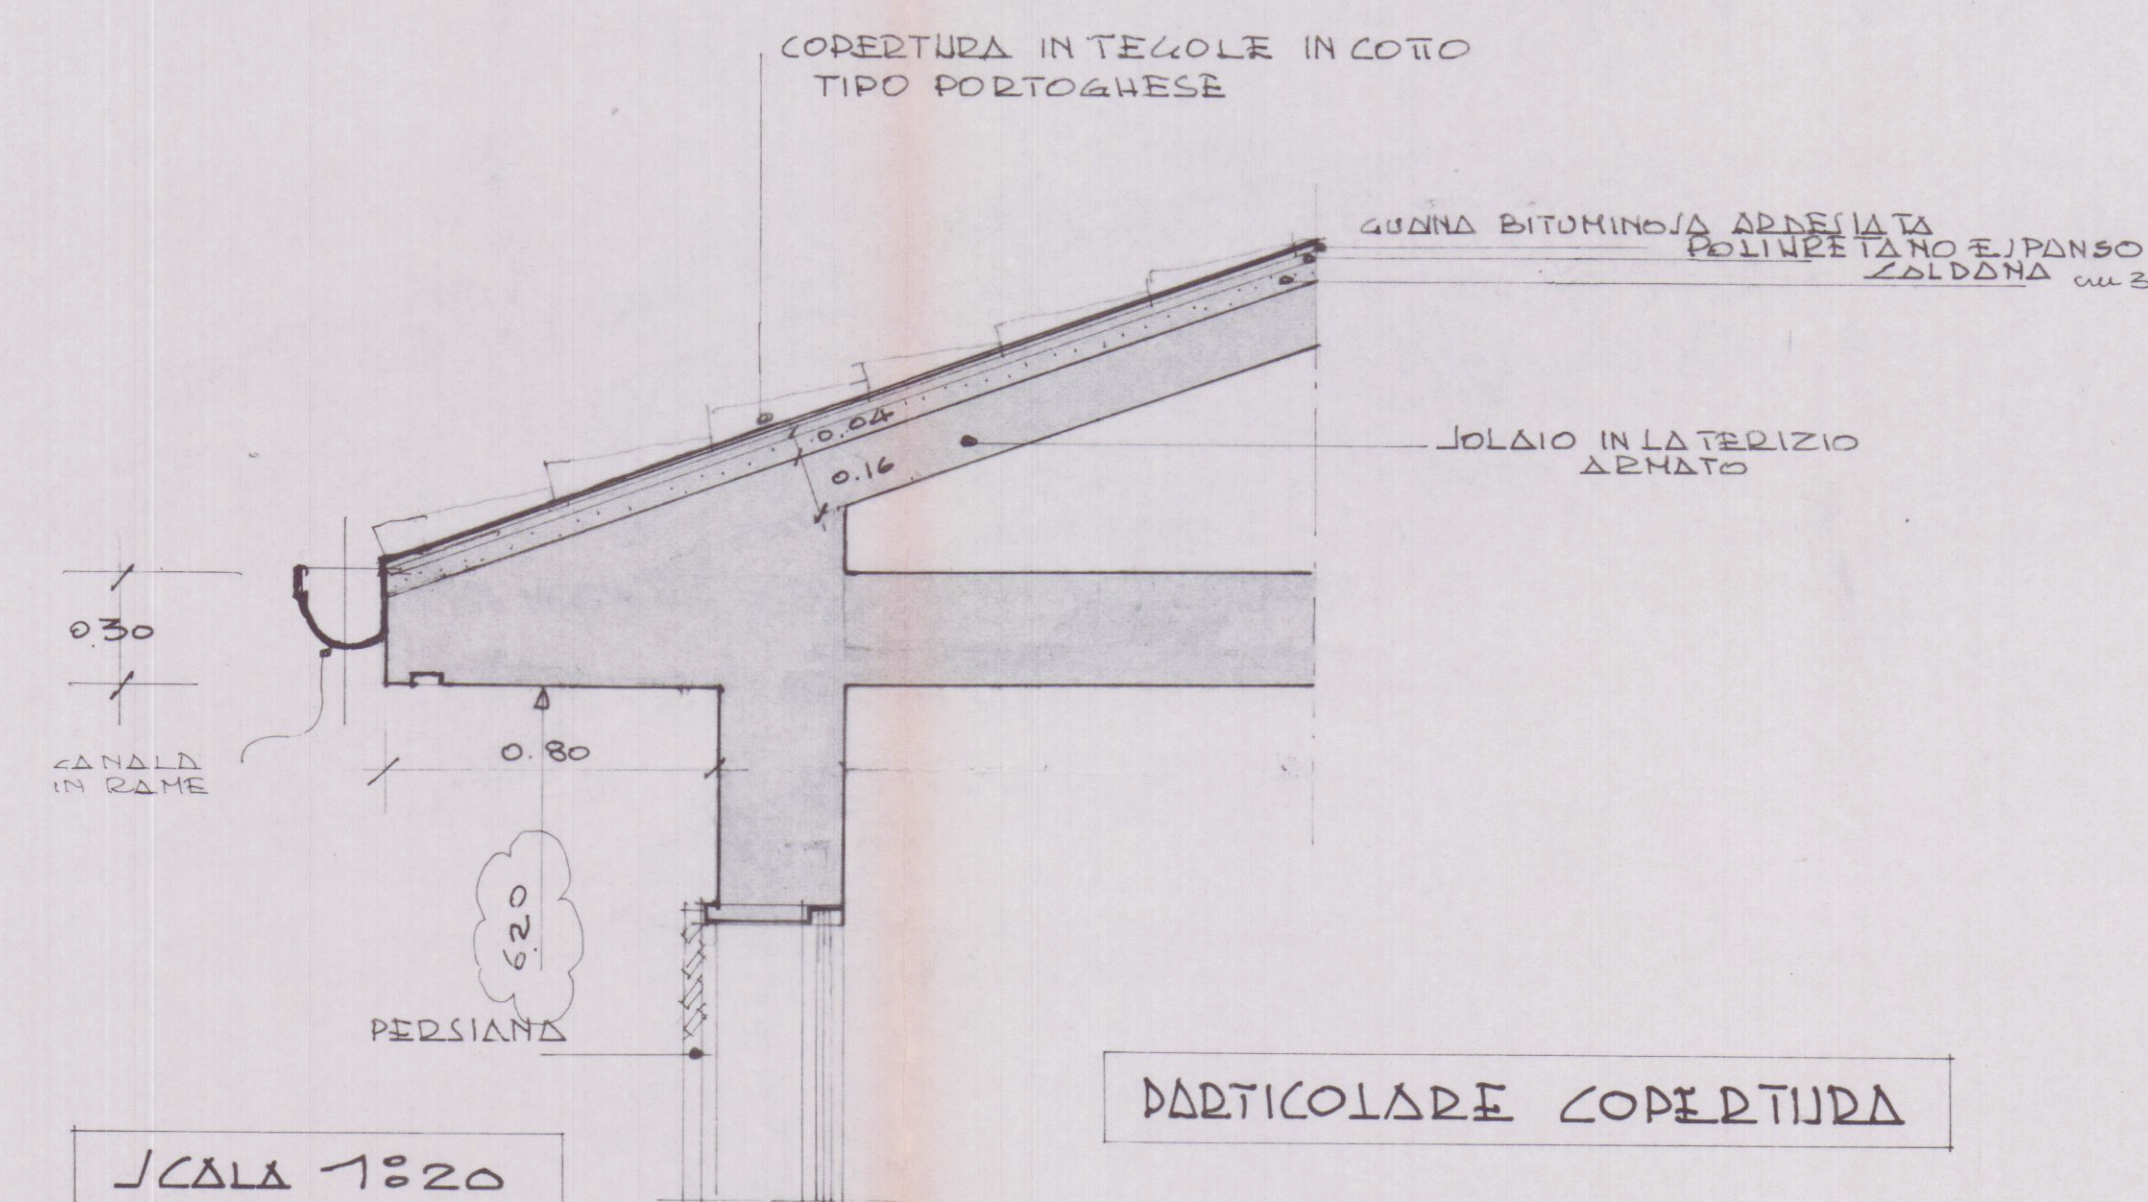


SCALA 1:20

PARTICOLARE COPERTURA

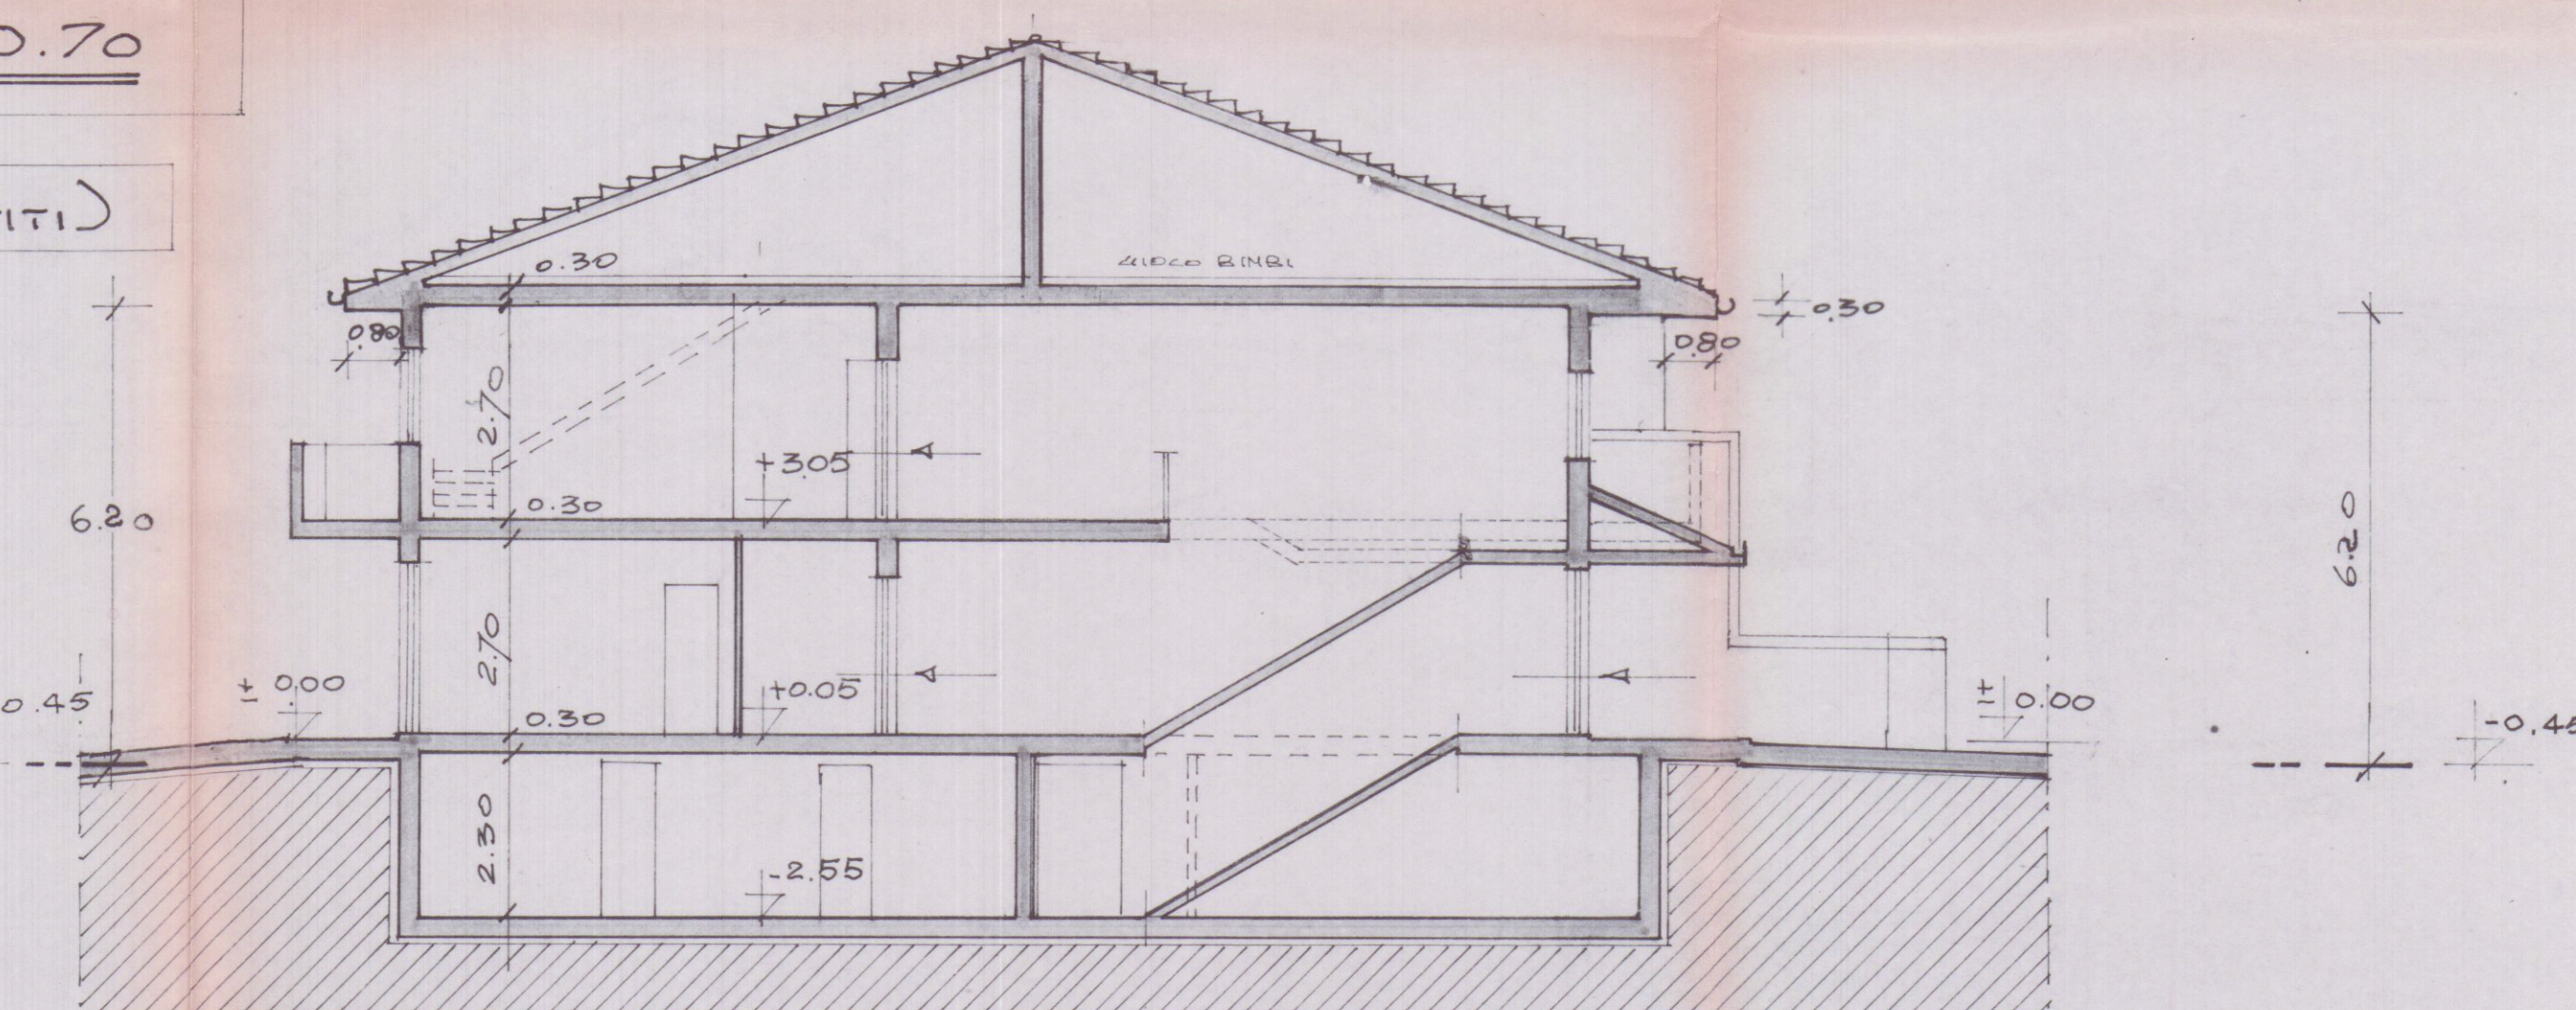

SEZIONE B-B

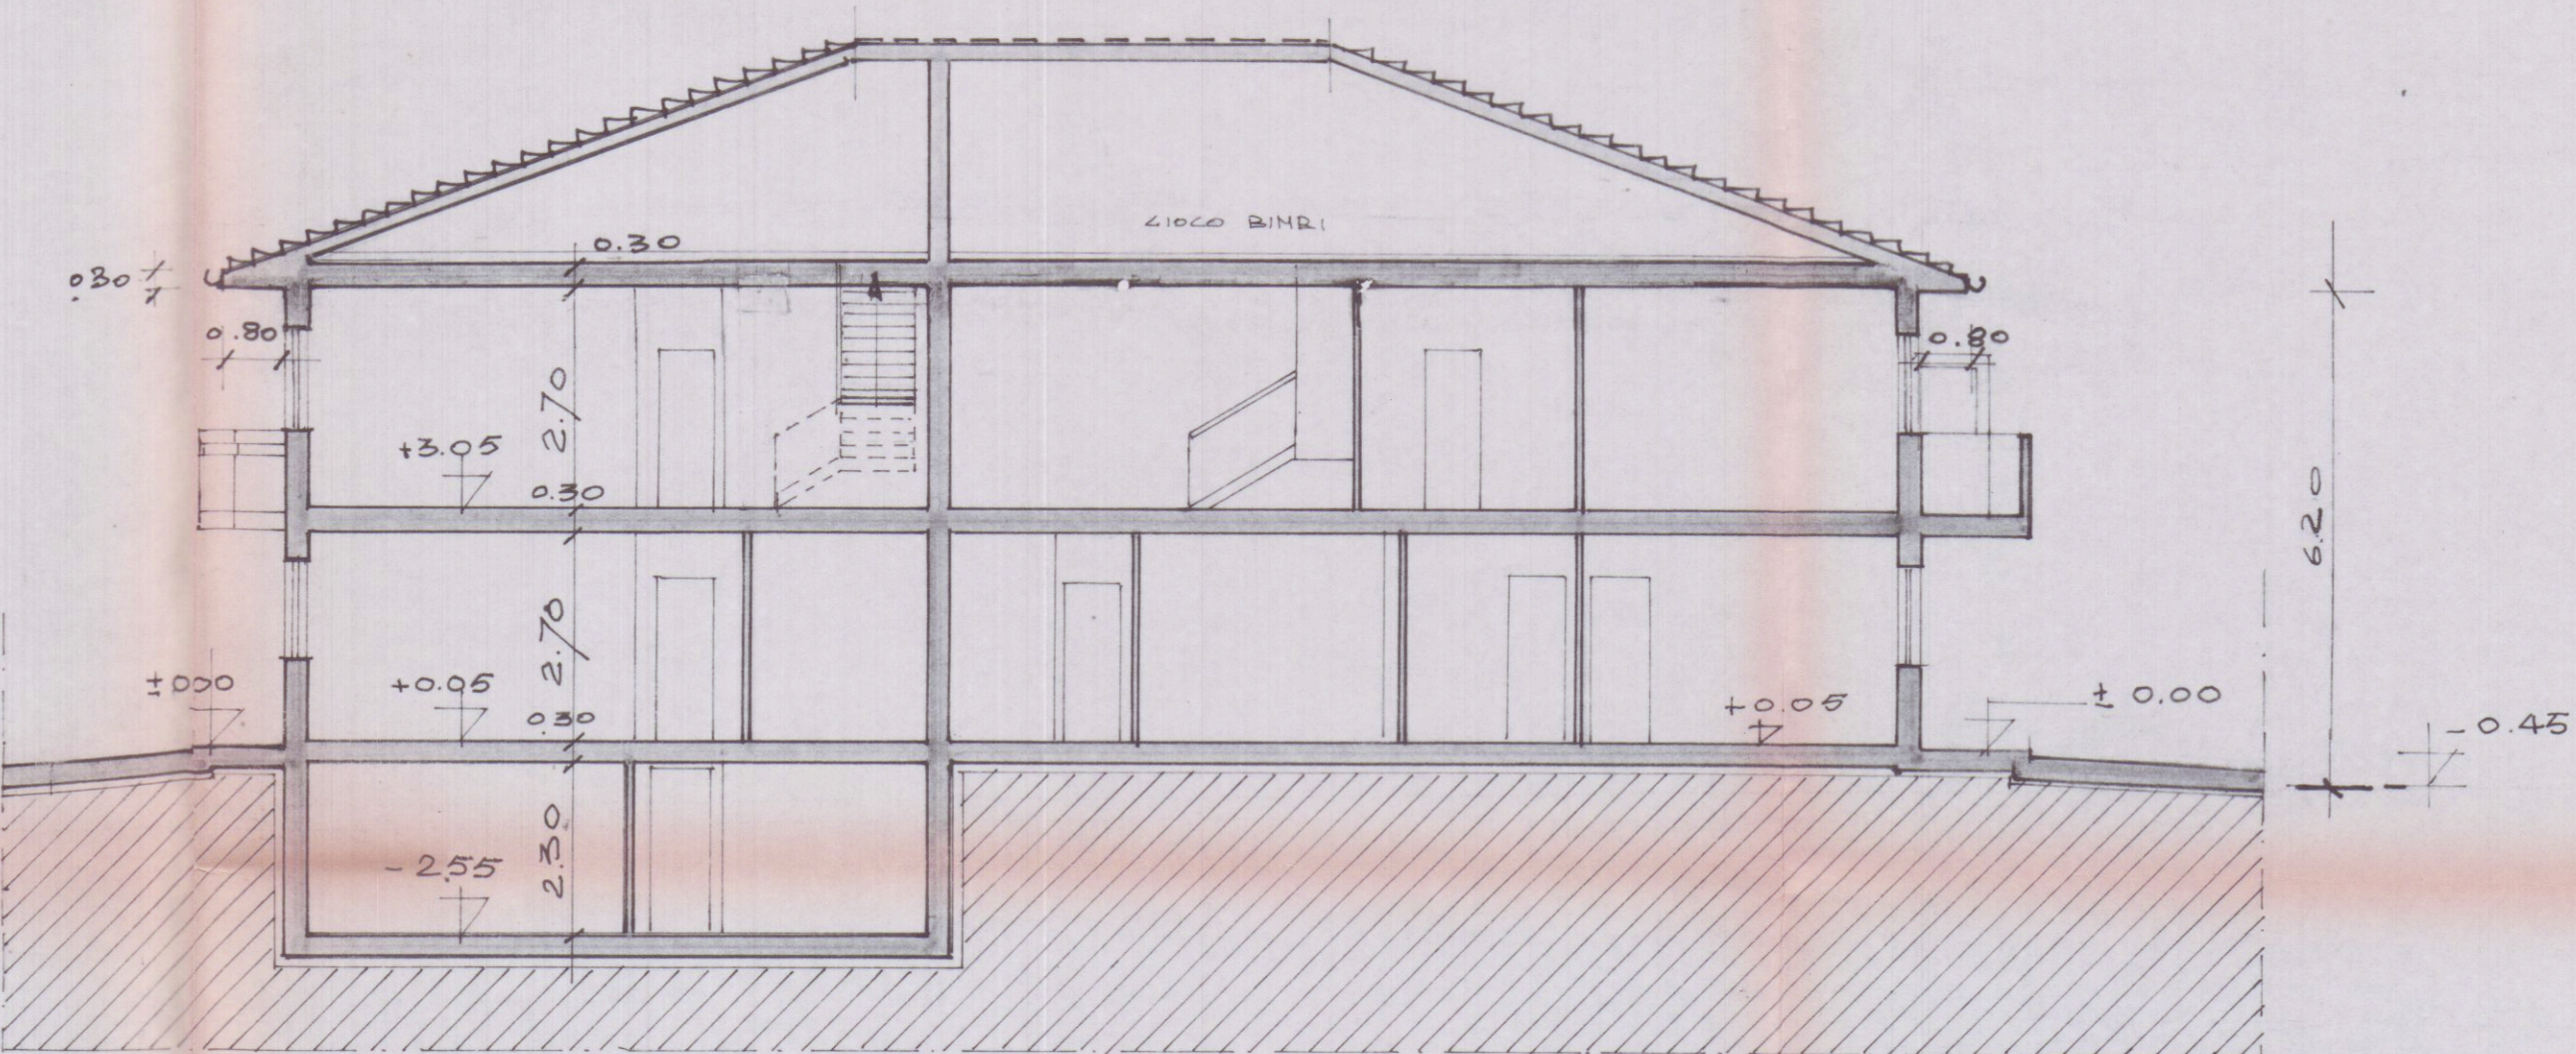

SEZIONE A-A