


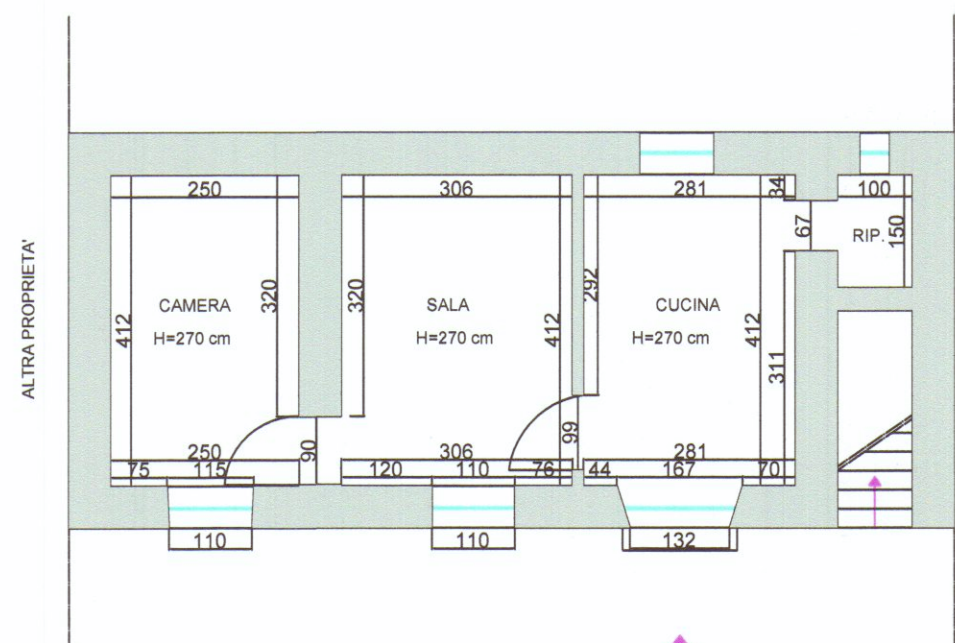

STATO DI FATTO - RILIEVO
PIANTA PIANO TERRA





FOTO 1 - GENNAIO 2006




FOTO 2 - GENNAIO 2006



FOTO 3 - GENNAIO 2006

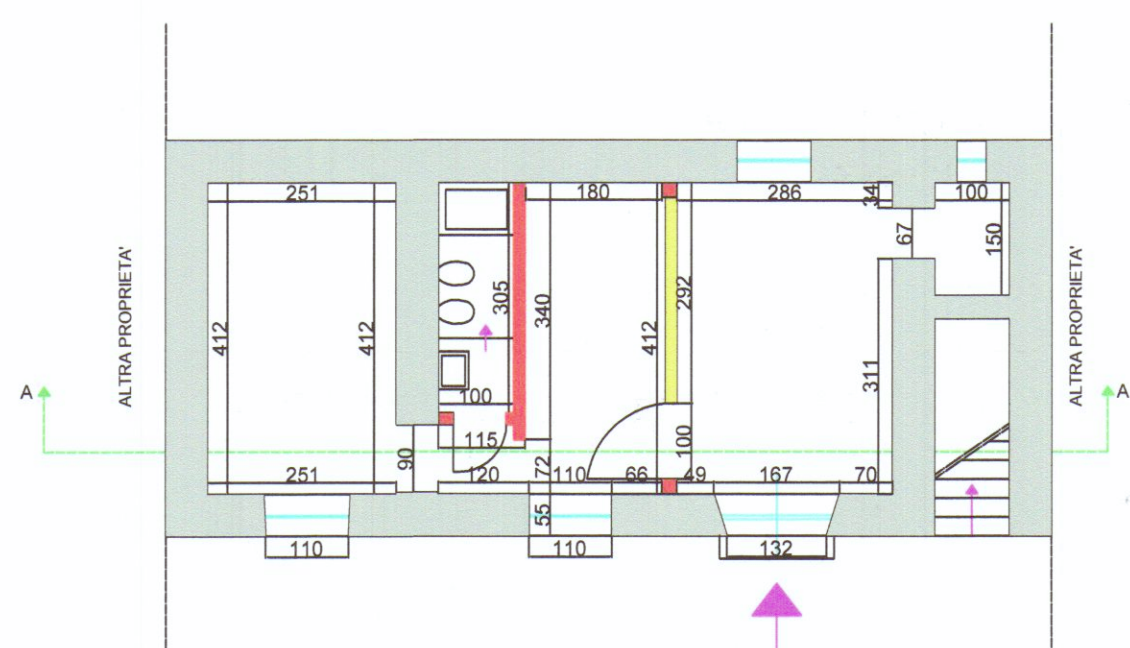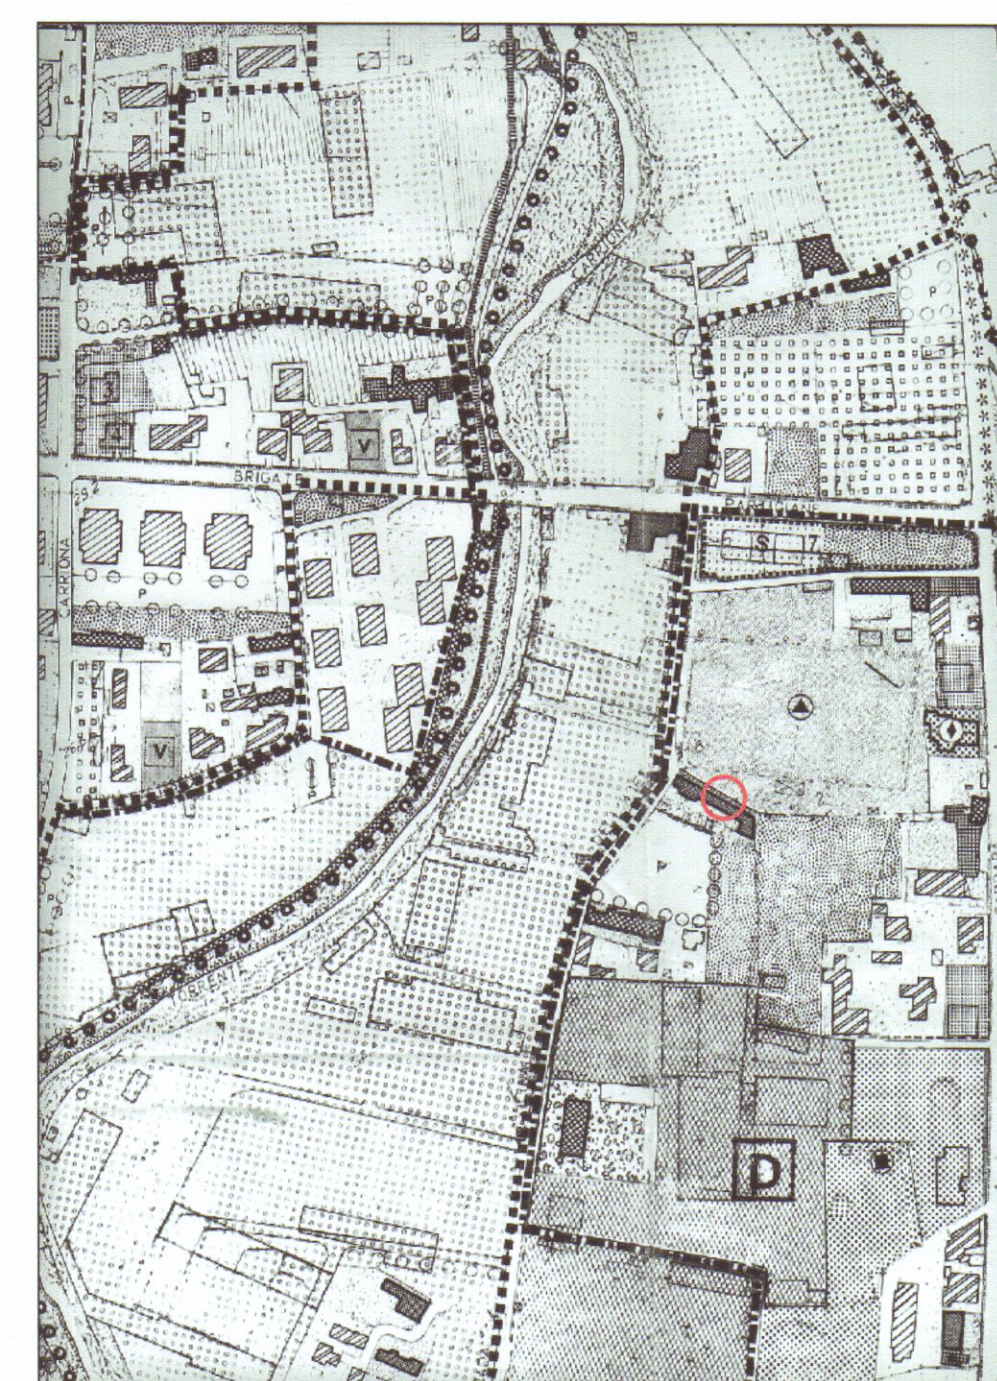


STATO SOVRAPPONTO - ROSSI E GIALLI
PIANTA PIANO TERRA

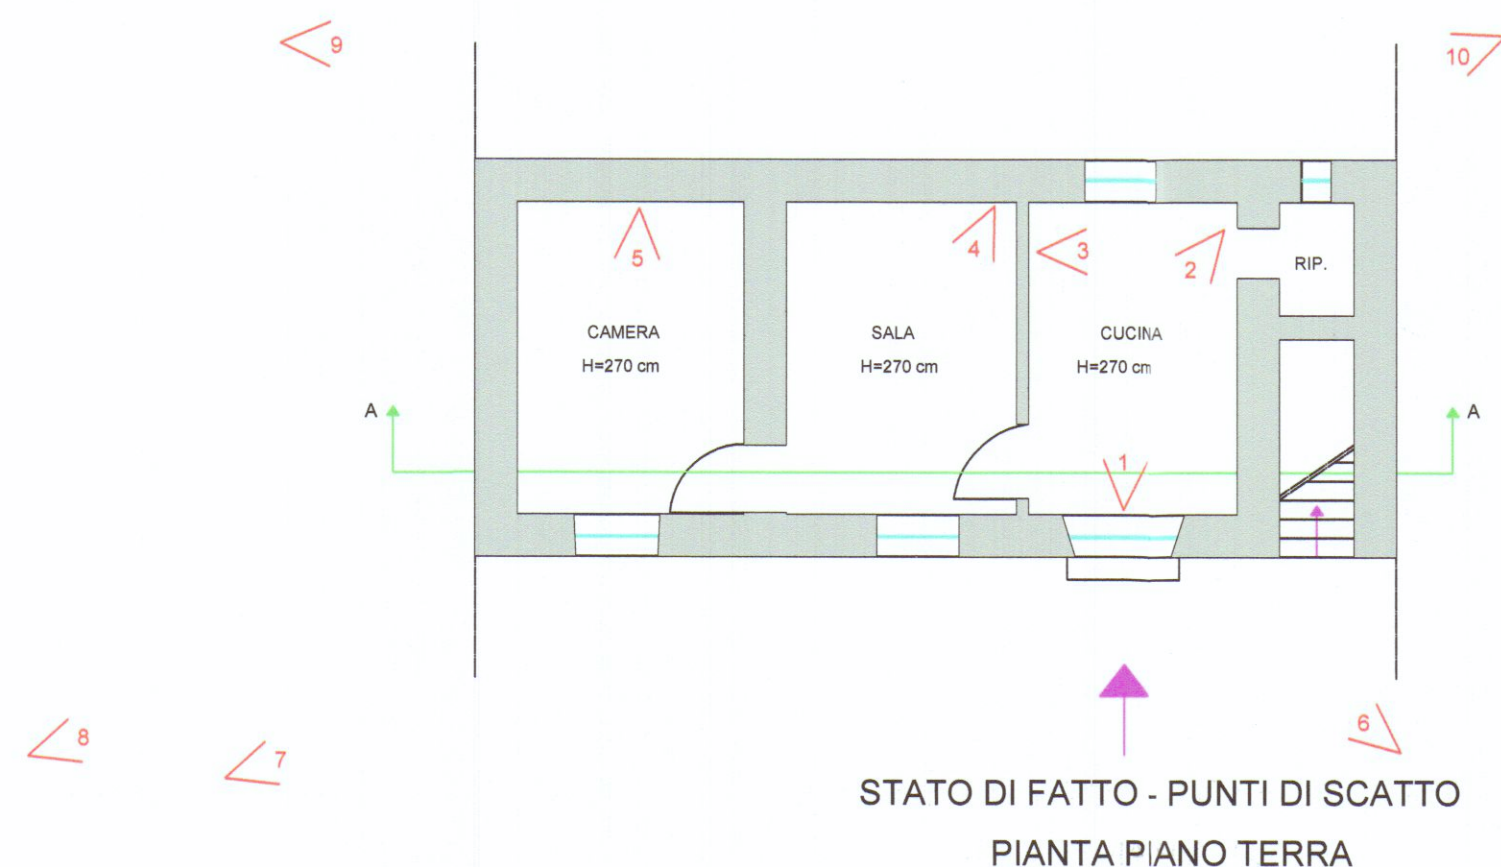

STATO DI FATTO - PUNTI DI SCATTO
PIANTA PIANO TERRA



FOTO 4 - GENNAIO 2006

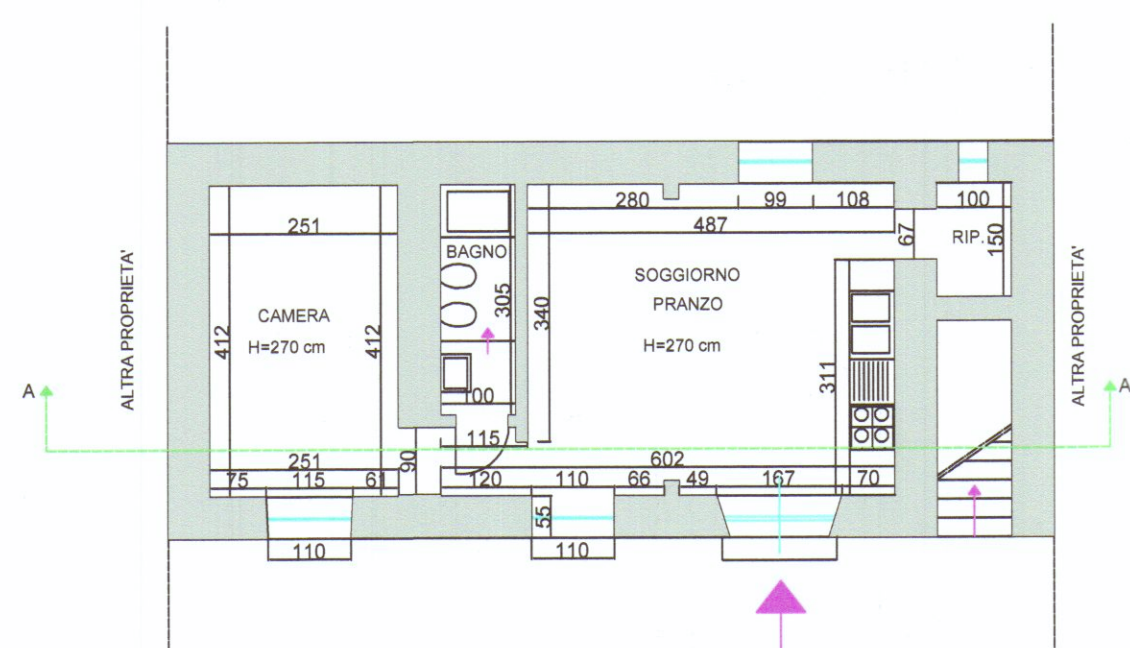

PROGETTO
PIANTA PIANO TERRA



FOTO 5 - GENNAIO 2006



FOTO 6 - MAGGIO 2006



FOTO 7 - MAGGIO 2006



FOTO 8 - MAGGIO 2006



FOTO 9 - MAGGIO 2006



FOTO 10 - MAGGIO 2006



STATO DI PROGETTO
SEZIONE A - A



COMMITTENZA	
SIG. RA Anna BAUDAZZI	
PROGETTO	
ELENA CARAMATTI Architetto	
Strutture:	
Geologia:	
ELENA CARAMATTI Architetto Sede Via Roma, 11 - 54033 Carrara (MS) tel/fax 0585 74449 E-mail: elen74@tin.it	



PROGETTO - Project	
PROGETTO DI RISTRUTTURAZIONE INTERNA CON CREAZIONE DI WC	
COMMITTENTE - Customer	LOCALITÀ - Site
SIG. RA ANNA BAUDAZZI	NAZZANO - CARRARA
Foglio - mapp. - sub.	
TITOLO - Title	
PROGETTO PIANTE, SEZIONI, FOTO	

REV	DESCRIZIONE - Description	DATA - Date	FASE - Phase	SCALA - Scale	REVISIONE	ELABORATO IN
A	D.I.A.	6/6/06	A termini di legge si riservano le proprietà di questo elaborato con diritto di riproduzione e di rendimento comunque noto a terzi e a	1:100	A	Document No.
B			DISEGNATO	10/4/06	PROGETTO N°	
C			CONTROLLATO		28/1/06	
D			APPROVATO			