

STUDIO ASSOCIATO D.A.L.
ING. LUIGI DANESI Via Prov. Carrara-Aversa s. 51/106 CARRARA Tel. 0585/844030

COMMITTENTE	LAVORO	OGGETTO	SCALA
CONSORZIO APUANO TRASPORTI	PROGETTO DI COSTRUZIONE DI FABBRICATO DI CIVILE ABITAZIONE	PROSPETTO NORD-SUD FABBRICATO B	1:100
DATA: NOVEMBRE 96			
PROGETTISTA: ING. LUIGI DANESI			TAV. 9


Stampa circolare: ING. LUIGI DANESI N. 169 Carrara

SCALA 1:100


SOSPESO
Dati e elaborati
consegnati in
data 21/12/96
M.

B

B

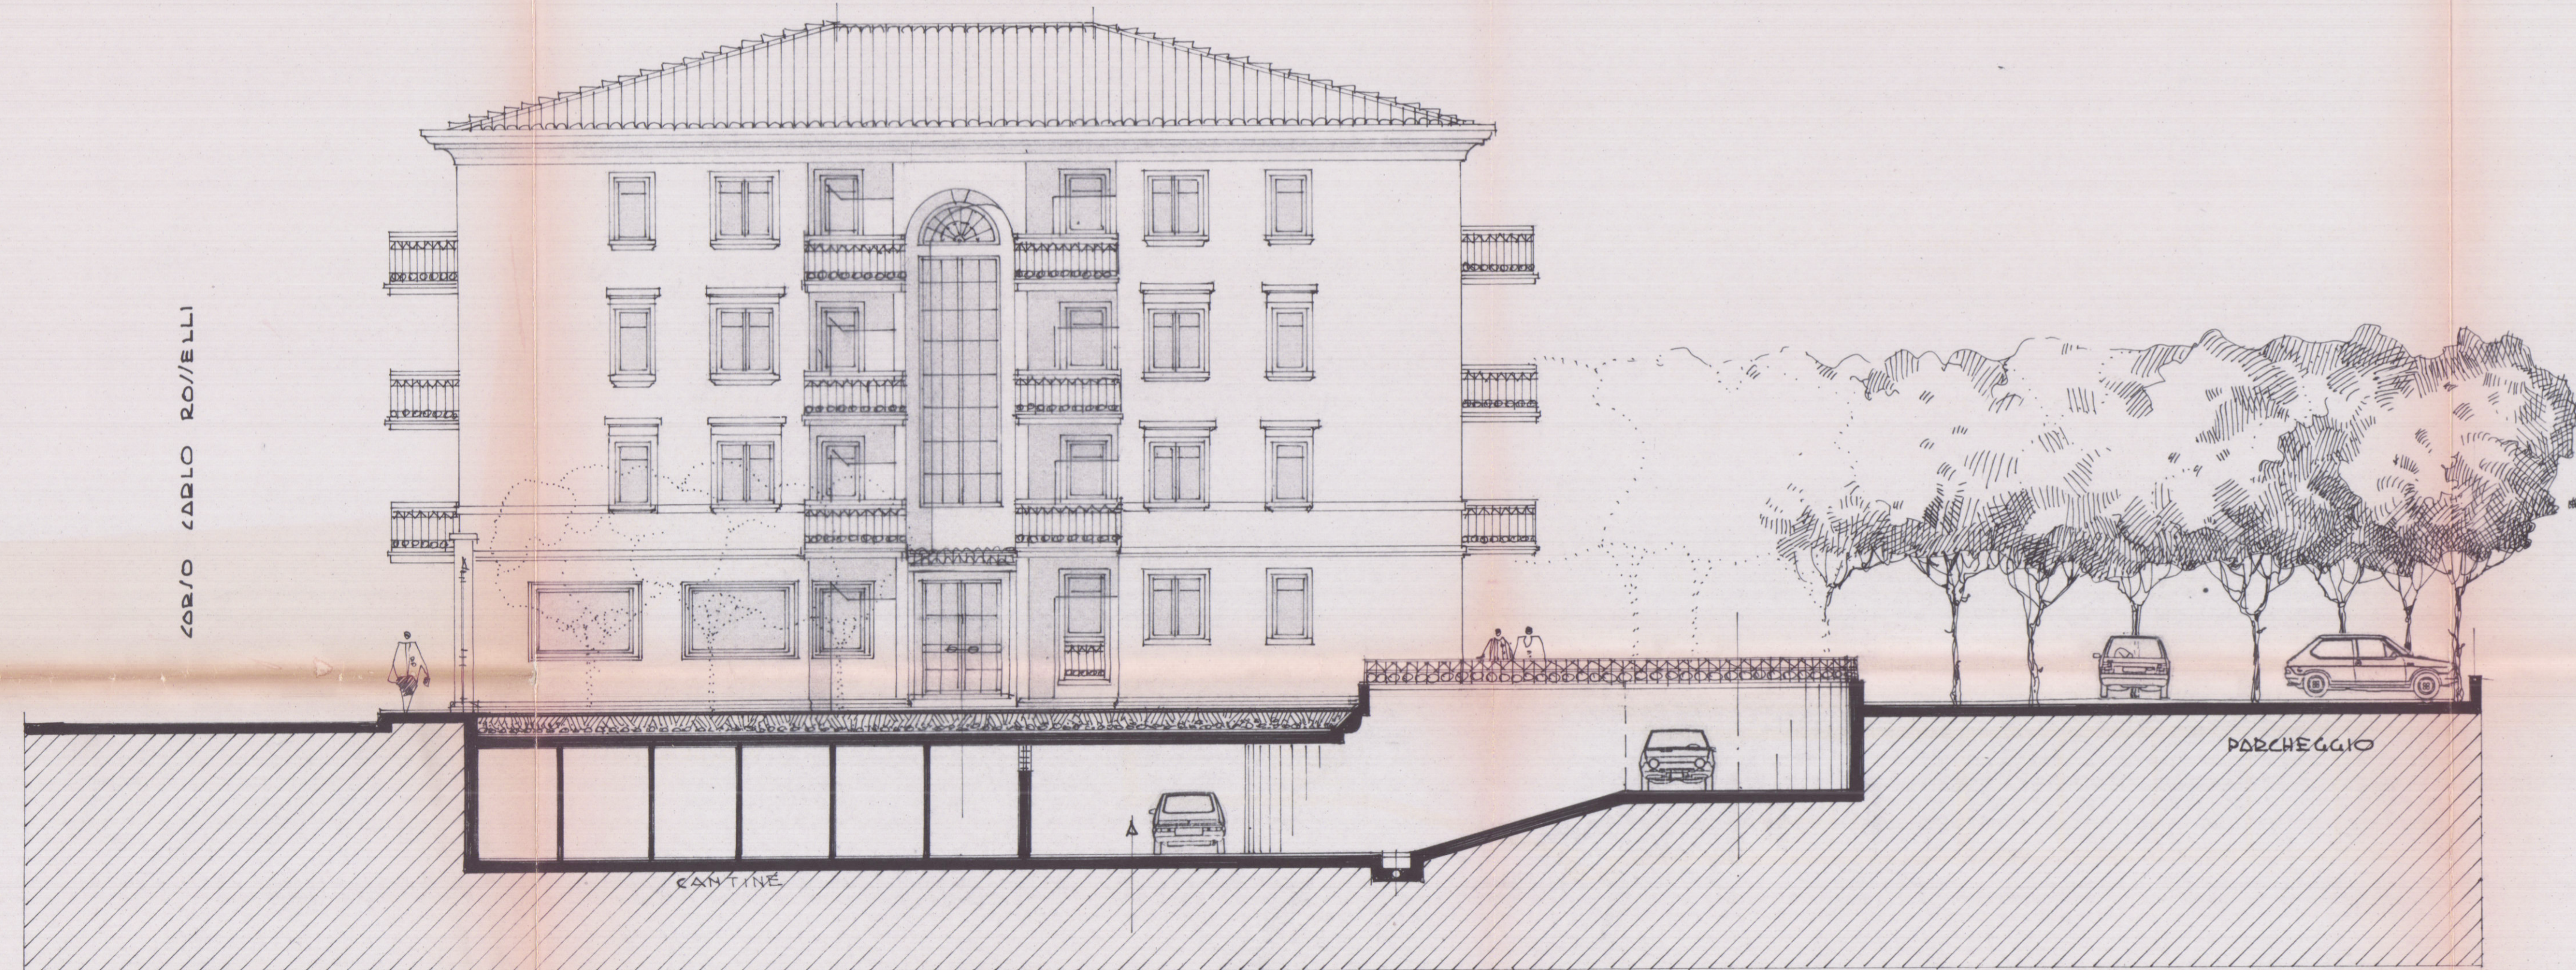

PROSPETTO NORD

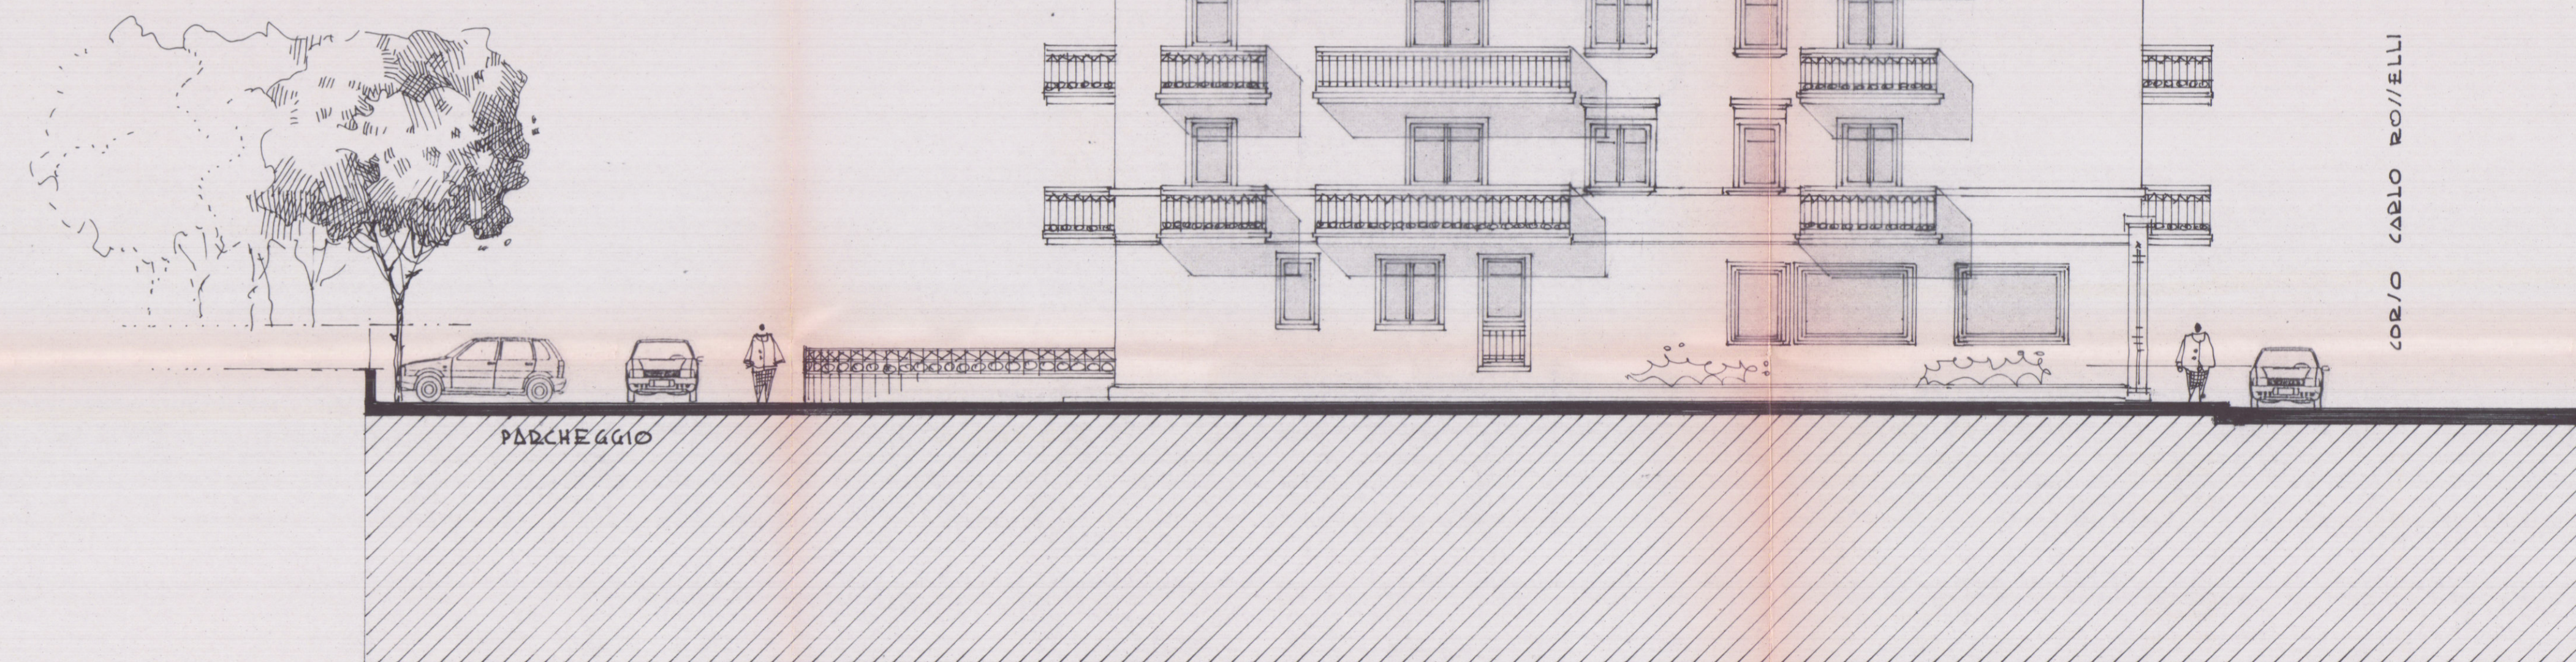

PROSPETTO SUD