



2eMMe STUDIO TECNICO ASSOCIATO GEOMETRI SAGLIANO-VOLPI-ZANNONI Via Ghiacciaia n°1 54033 CARRARA P.Iva 00530540459 tel.0585-74585 fax 0585-779826 E-m. studio2emme@hotmail.it		TECNICO :geom. Marco Sagliano n. 735 albo dei geometri di MS 	
COMMITTENTE MENCONI FRANCESCO		La sottoscrizione vale conferma dell'incarico e verifica delle tavole conformi al mandato. <i>Menconi Francesco</i>	
IMMOBILE CARRARA VIA ROCCATAGLIATA 48	FOGLIO 48	MAPPALI 925-926	SUBALTERNO
LAVORI di DEMOLIZIONE FABBRICATO USO ABITAZIONE E SUA RICOSTRUZIONE IN AMPLIAMENTO IN NUOVA POSIZIONE SISTEMAZIONE E NUOVA VIABILITA'		TAVOLA N. 7	
INTERVENTO 1° VARIANTE	TAVOLA di IN VARIANTE	PROSPETTI SEZIONE A/2	
SCALA di 1 a 100	DATA 25-05-2006	FILE VARIANTE MENCONI	TAVOLE 1
		DIS. D.B.	

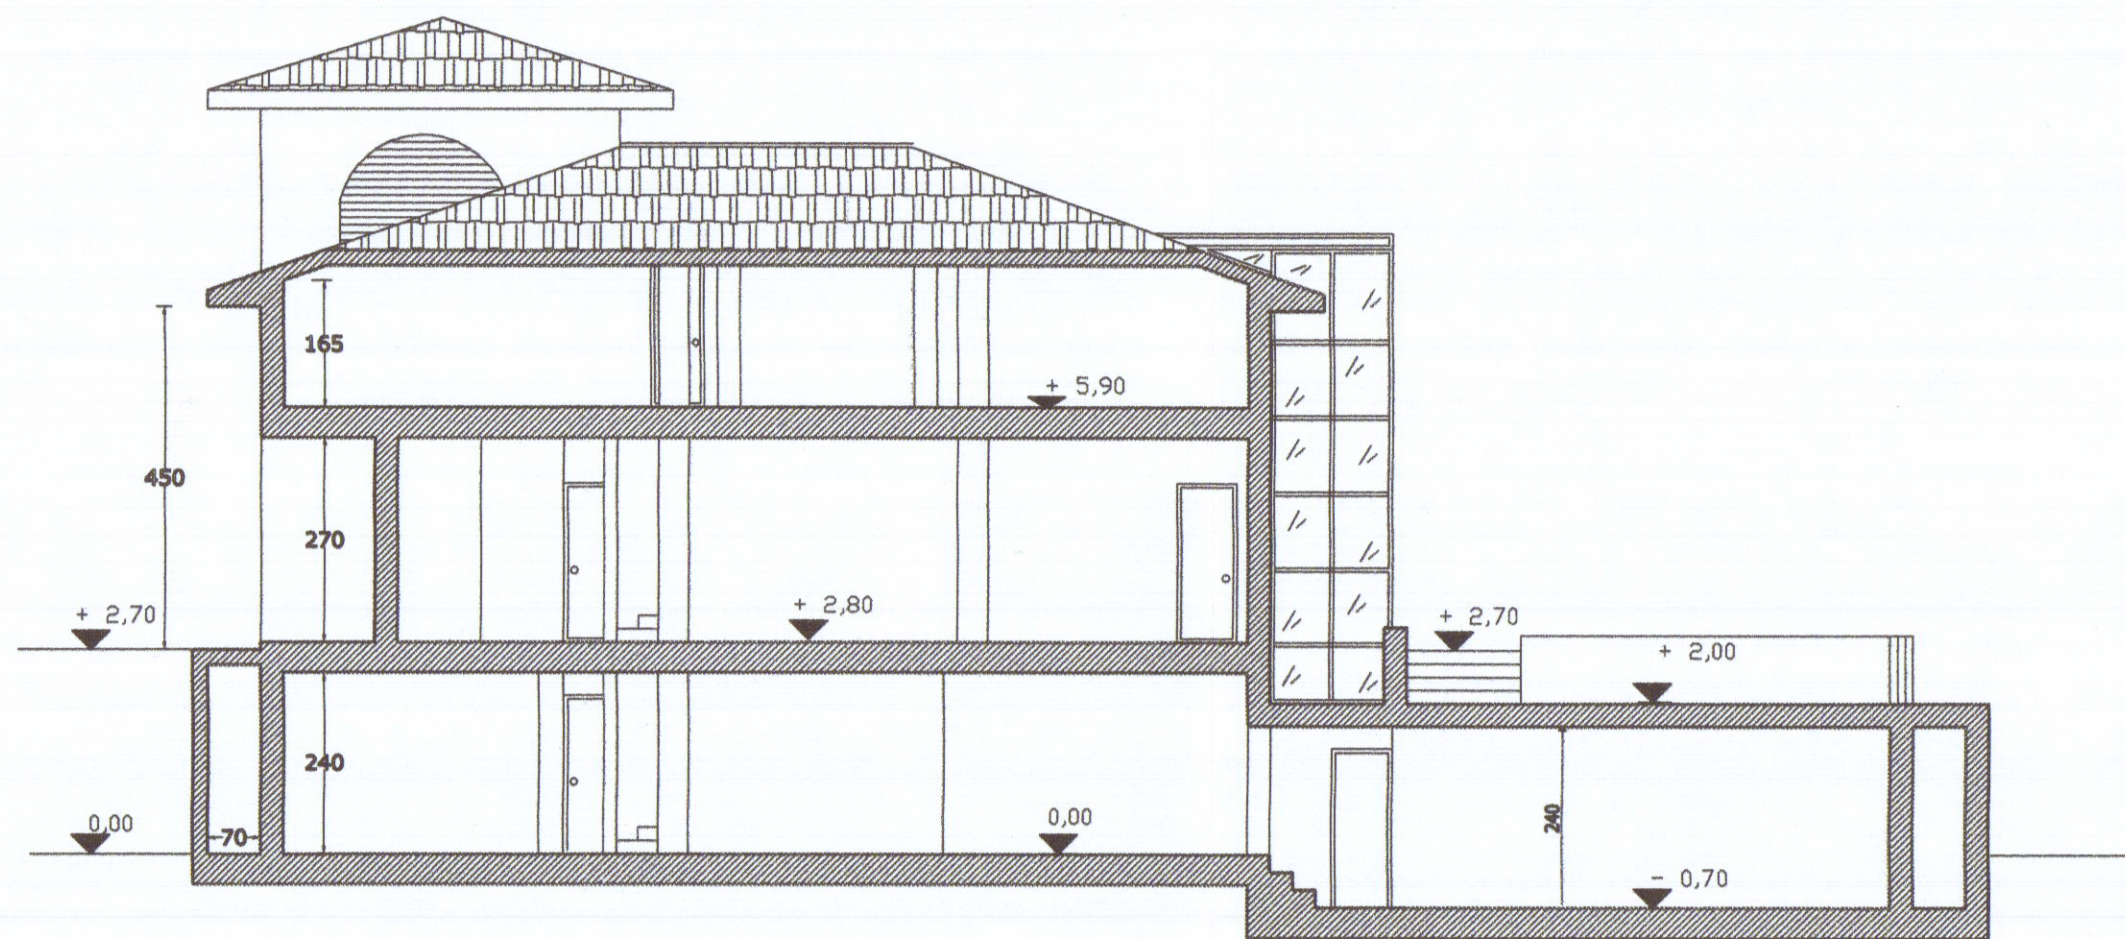

SEZIONE A2




PROSPETTO OVEST

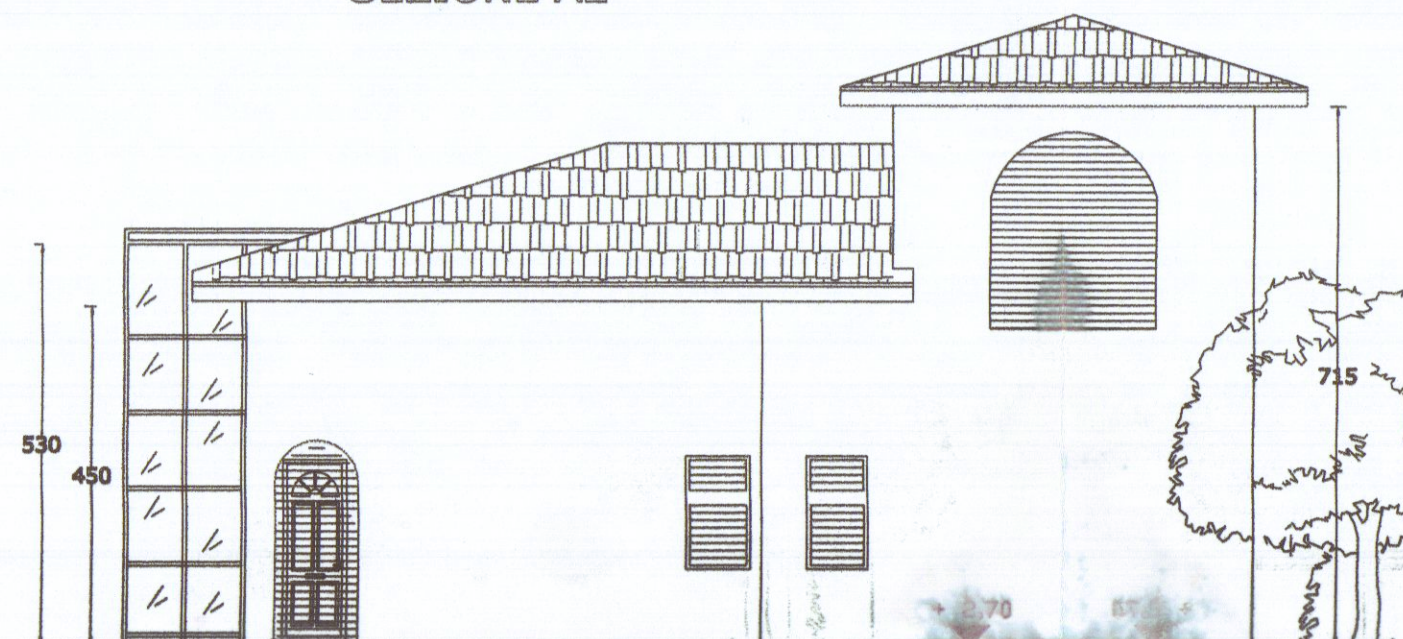

PROSPETTO NORD



PROSPETTO SUD

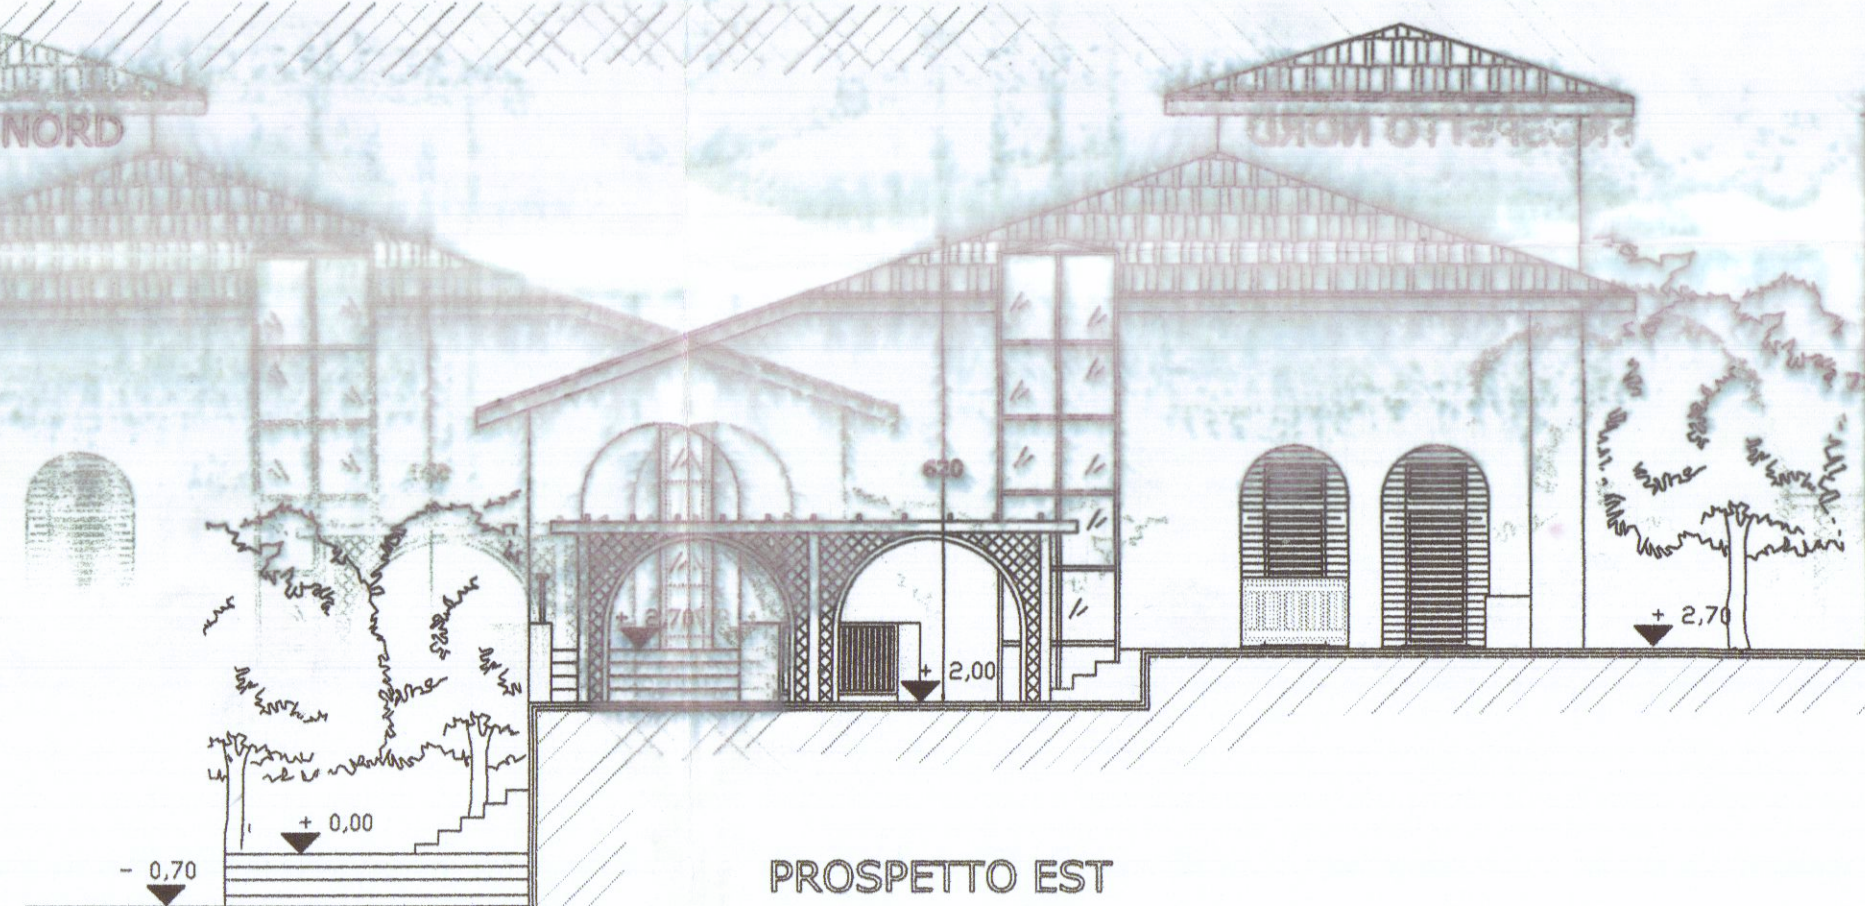

PROSPETTO EST