

LA ROTA 2

S.c.r.l. P.za 2 Giugno 13 CARRARA

CONCESSIONARIA
PROGETTISTA
CONSULENZE

Dott. Arch. EZIO BIENAIMÉ
Dott. Arch. C. BIENAIMÉ
Dott. Arch. M. BRUSCHI
Dott. Arch. R. MENCONI
Dott. Arch. N. NARDI
Dott. Arch. M. RICCOMINI
Geom. M. BIENAIMÉ

Dott. Ing. P. ORSINI
Dott. C. MUSETTI
VUEMME S.r.l. PROGETTAZIONE IMPIANTI

STRUTTURA REGIONE TOSCANA
Ufficio del Genio Civile di Massa Carrara
Elabora: GEOLOGO e Geom. presentata
al sensi della Legge n. 2676/1997 e
Legge n. 1084/1971 - Pratica S. n.
e Leg. n. 1084/1971 - Pratica S. n.
Massa. IMPIANTI R. 1995

RILIEVO TOPOGRAFICO DELL'AREA GEOM. R. TRUSENDI

1:100


SEZIONE 2:2

7

A

sezione trasversale 2-2

blocco k



P

sezione trasversale 2-2

