

SUPERFICIE A PARCHEGGIO (P)

VOLUME	PARCHEGGIO P=1/40 V	PARCHEGGIO IN PROGETTO	
MC 9000.00	MQ 225.00	P1	MQ 137.50
		P2	MQ 75.00
		P3	MQ 62.5
		<	MQ 275.00

SUPERFICIE A VERDE PRIVATO (V.p)

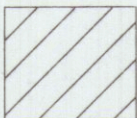
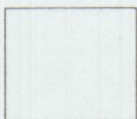
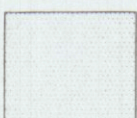
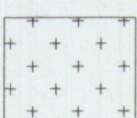
VOLUME	VERDE VP=1/40 V	VERDE IN PROGETTO	
MC 9000.00	MQ 225.00	V1	MQ 327.88
		<	MQ 327.88

SUPERFICIE A SPAZI DI MANOVRA (S.m.)

SUP. COPER. Sc	S.m. > 50% Sc	SPAZI DI MANOVRA IN PROGETTO	
MQ 1000.00	MQ 500.00	A	MQ 6121.00
		S.c.	MQ 1000.00
		Vp	MQ 327.88
		P	MQ 275.00
		<	MQ 4518.12

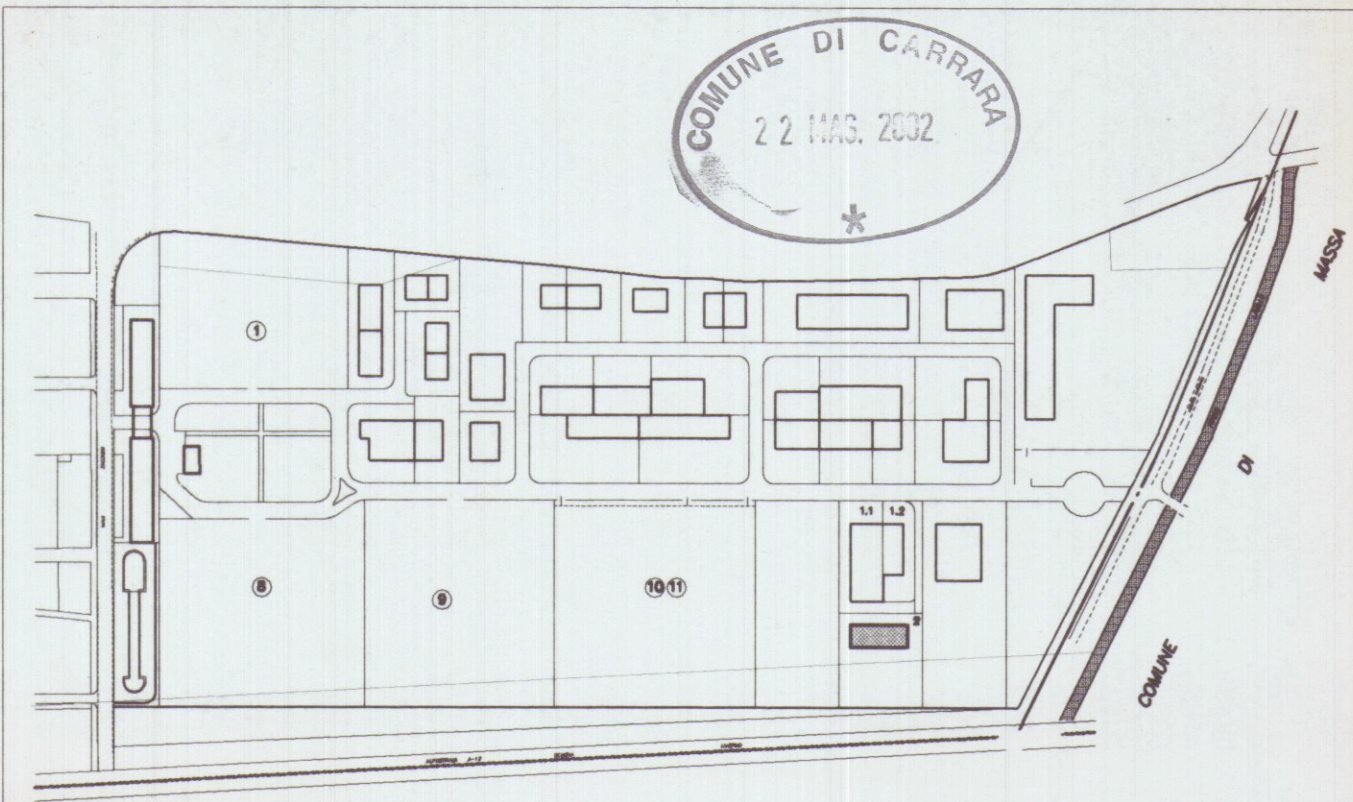
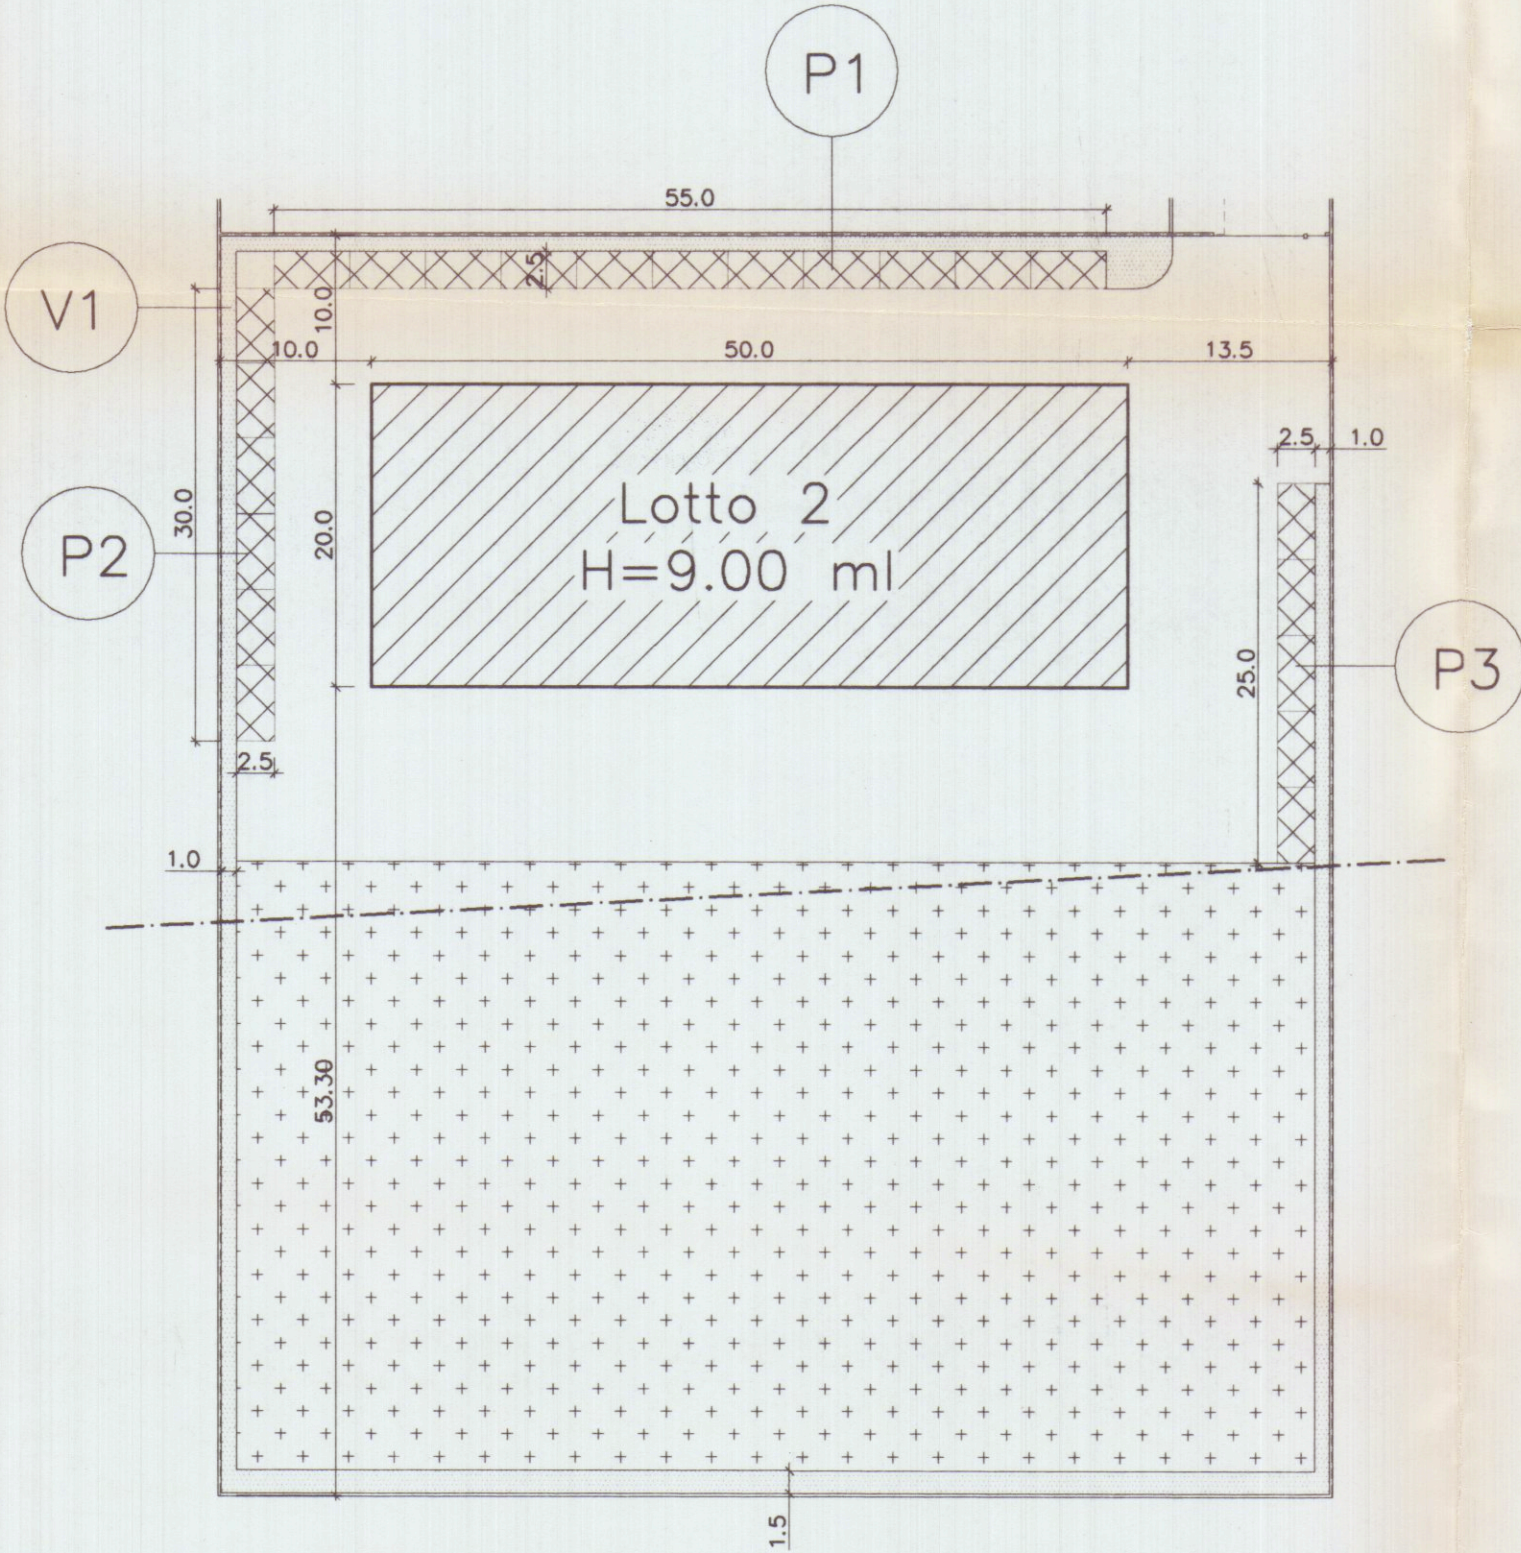
SUPERFICIE DRENANTE

SUP. LOTTO 2	SUP. DRENANTE 25% A ex D.R.T n°230	SUP. DRENANTE IN PROGETTO	
MQ 6121.00	MQ 1530.25	VP	MQ 327.88
		GHIAINO	MQ 2828.68
		<	MQ 3156.56

-  SUPERFICIE COPERTA (S.c)
-  PARCHEGGI (P)
-  SPAZI DI MANOVRA (Sm)
-  VERDE PRIVATO (Vp)
-  SUPERFICIE DRENANTE (Ghiaino)

PARAMETRI DI PROGETTO
N.T.A. DEL C.Z.I.A. E DELIB. N° 96 DEL 9.06.93 ART 9bis

	Sigla	N.T.A.	PROGETTO
LOTTO MINIMO	A	2000mq	6121.00mq
SUPERFICE COPERTA	S.C.		1000.00mq
RAPPORTO DI COPERTURA	R.C.	0.15 < Rc < 0.50	0.16
H FABBRICATI	H	< 12.00ml	9.00ml
VERDE PRIVATO	V.p.	> 1/40 V	1/27 V.
PARCHEGGIO	P.	> 1/40 V.	1/33 V.
DISTANZE DAI CONFINI	D.C.	≥ 10,00ml	D.min 10.00ml
DISTANZE STRADE LOTTIZZAZIONE	D.S.	≥ 20,00ml	108.50ml
SPAZI DI MANOVRA	Sm	> 50%Sc	451.81% Sc



Planimetria di riferimento

PROGETTAZIONE:

Studio FRUZZETTI

COMMITTENTE:

Consorzio 2012

REV.	DATA	DESCRIZIONE	GIANGARE*	FRUZZETTI
			DISEGN.	CONTR.

PROPRIETA':	Consorzio 2012	File	03_Dati_PRGC
-------------	----------------	------	--------------

OGGETTO:	Progetto di capannone industriale Lotto 2	SCALA	1:500	TAVOLA	3
----------	--	-------	-------	--------	---

TITOLO:	PARAMETRI ED INDICI DI INTERVENTO
---------	-----------------------------------