




GEOM. GIUSEPPE GIANFRANCHI
GEOM. ROBERTO MARTELLI

studio associato

54036 - MARINA DI CARRARA via Parma 13 - TEL. 0585 632667 635675

data 10.06.86	committente PIOLANTI MARIO e VENTURINI MARISA	ubic. VIA DEI MILLE MARINA DI CARRARA
TAV. 3	oggetto AMPLIAMENTO FABBR. US. ABITAZIONE	dati cat. F. 101 MAP. 74.75.41 P.
fil.	descriz. PROSPETTI	dir.

2 SOLUZIONE 2 OTT. 1987

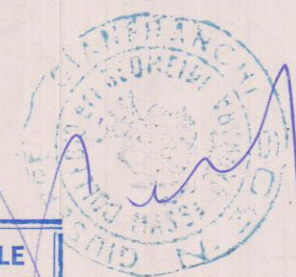


COMUNE DI CARRARA
Ufficio Urbanistica


Esaminato con esito favorevole
dalla Commissione Edilizia Comunale

nella seduta n. 34 del 24 DIC. 1987
IL SINDACO

COMMISSIONE INTERCOMUNALE
BENI AMBIENTALI N. 2
Riunione N. 1 del 5-4-88
PARERE FAVOREVOLE
Il Presidente

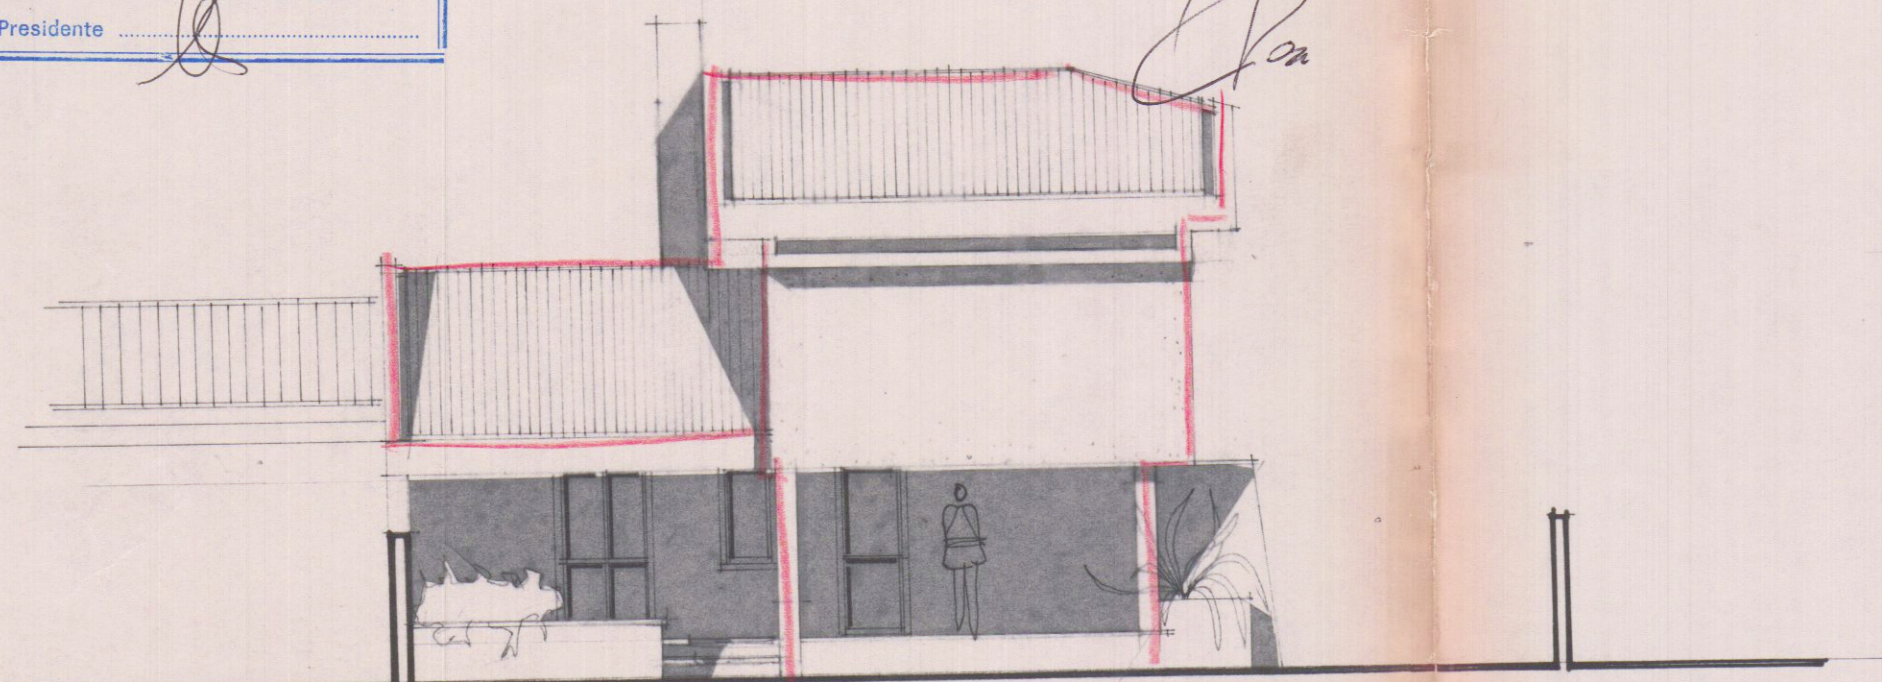


PROSPETTO NORD

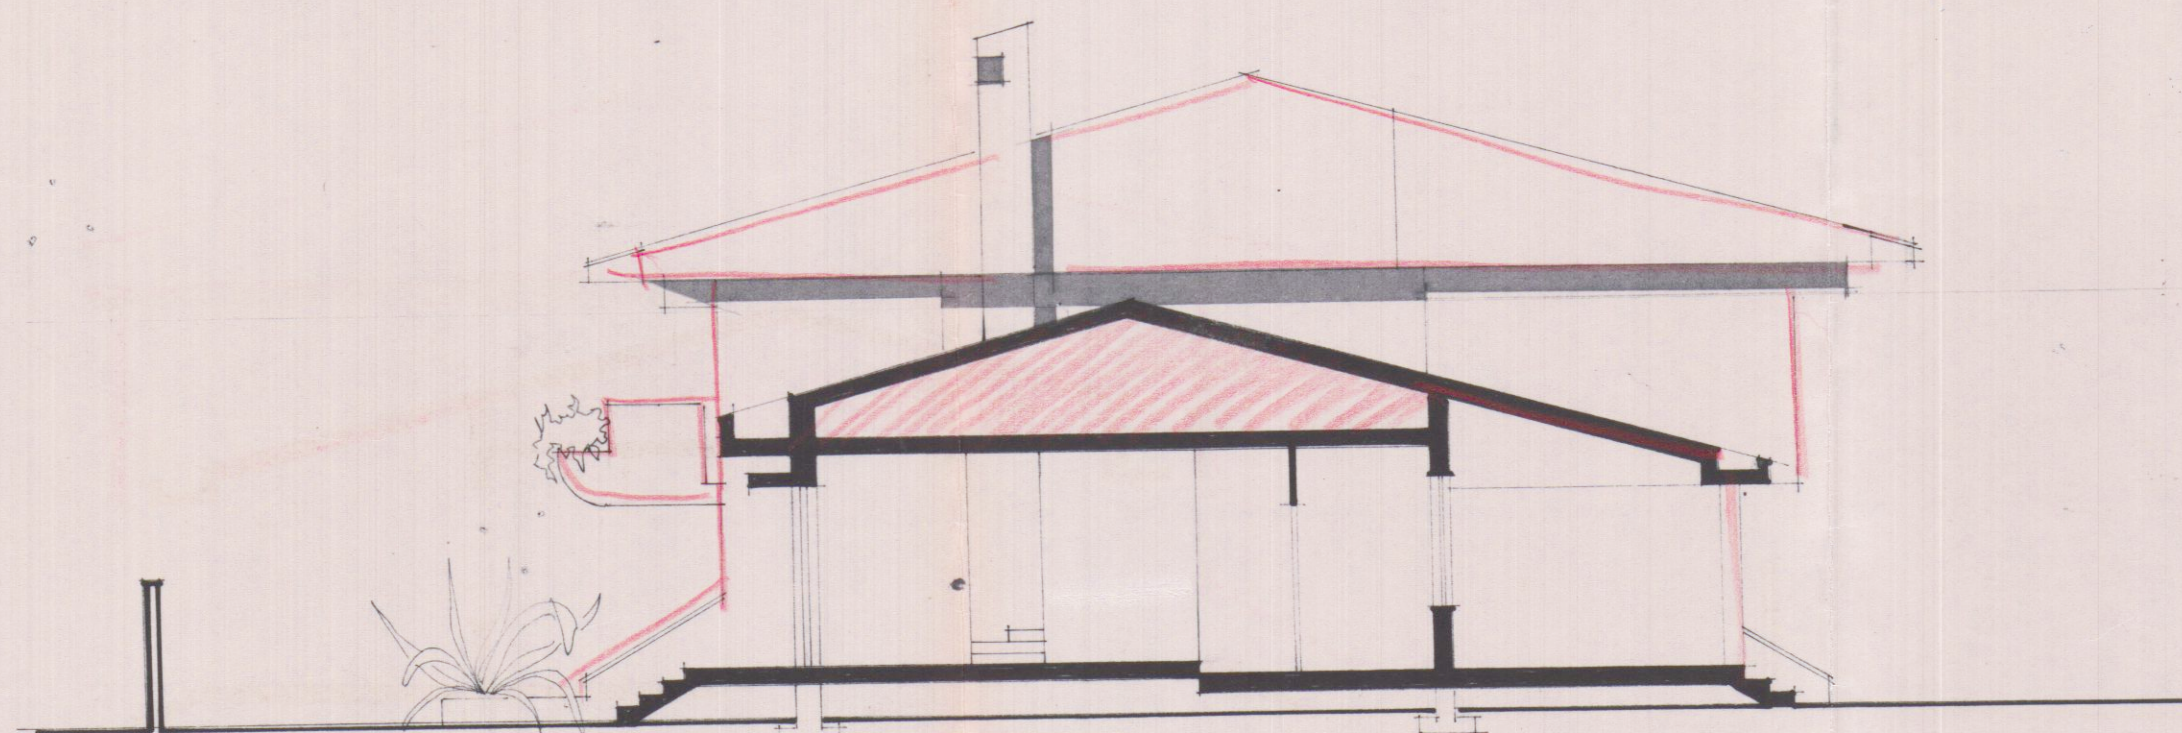

PROSPETTO EST



PROSPETTO SUD

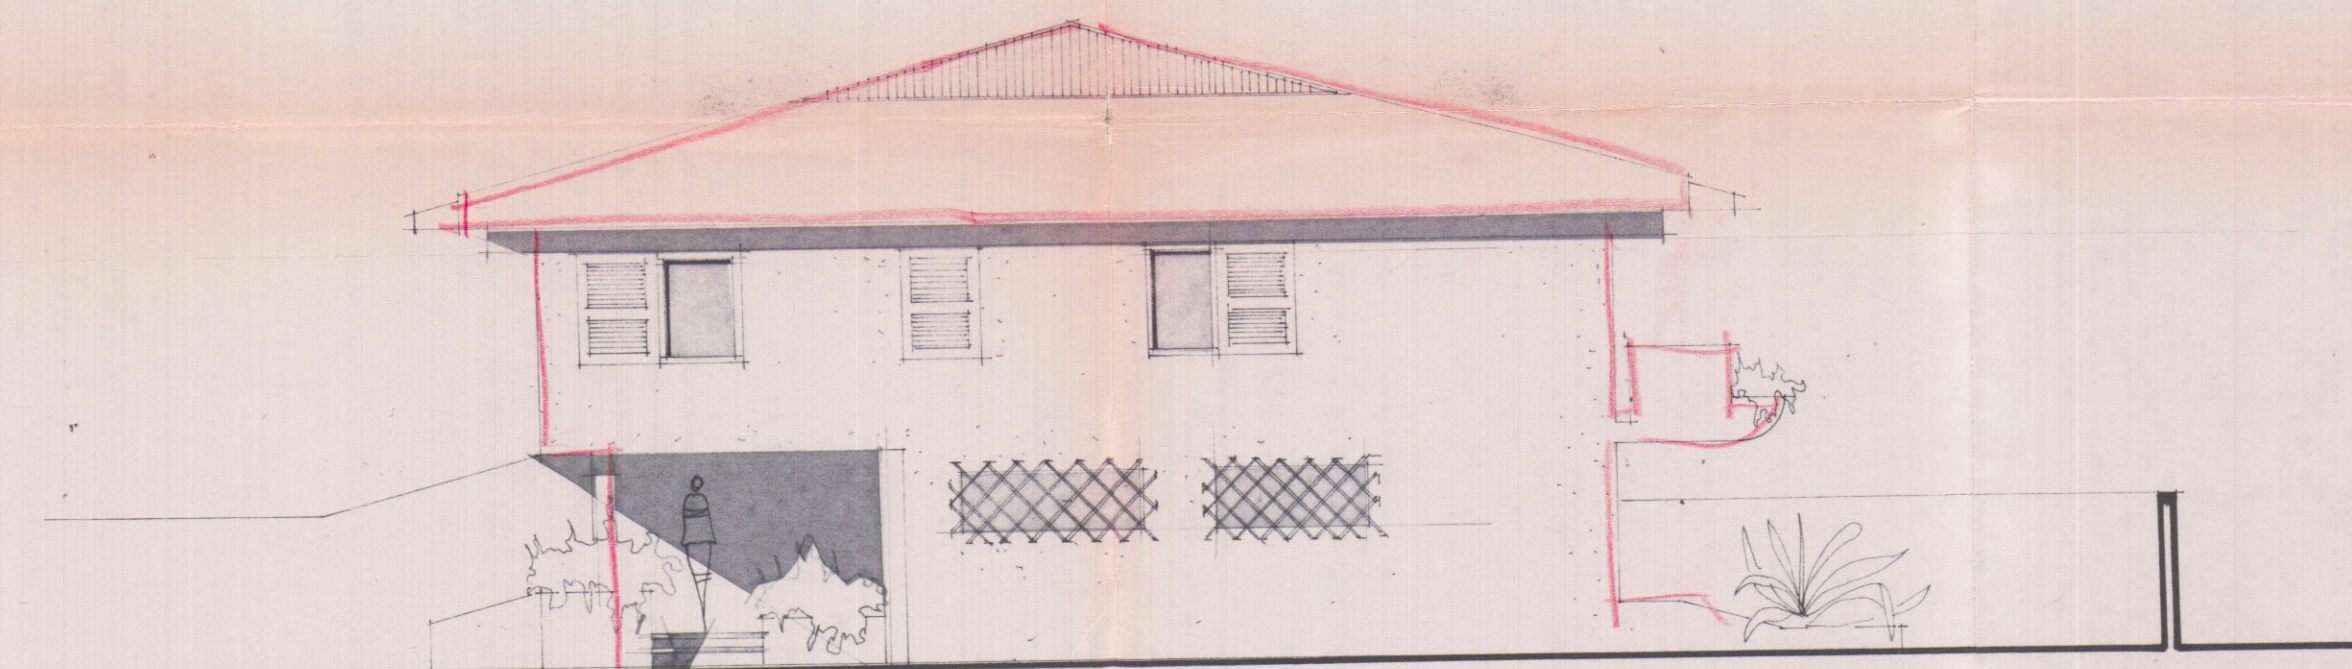

PROSPETTO OVEST