


VARIANTE

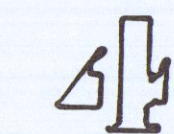

PROGETTO  
DI UN FABBRICATO DI CIVILE ABITAZIONE  
DA EDIFICARSI IN VIA BIGIONI  
MARINA DI CADDADA


PROPRIETA': SOC. IMMOBILIARE MIGNON S.r.l.

PROGETTISTA: DOT. ARCH. ATTILIO DANI

PROGETTI




SCALA 1:100

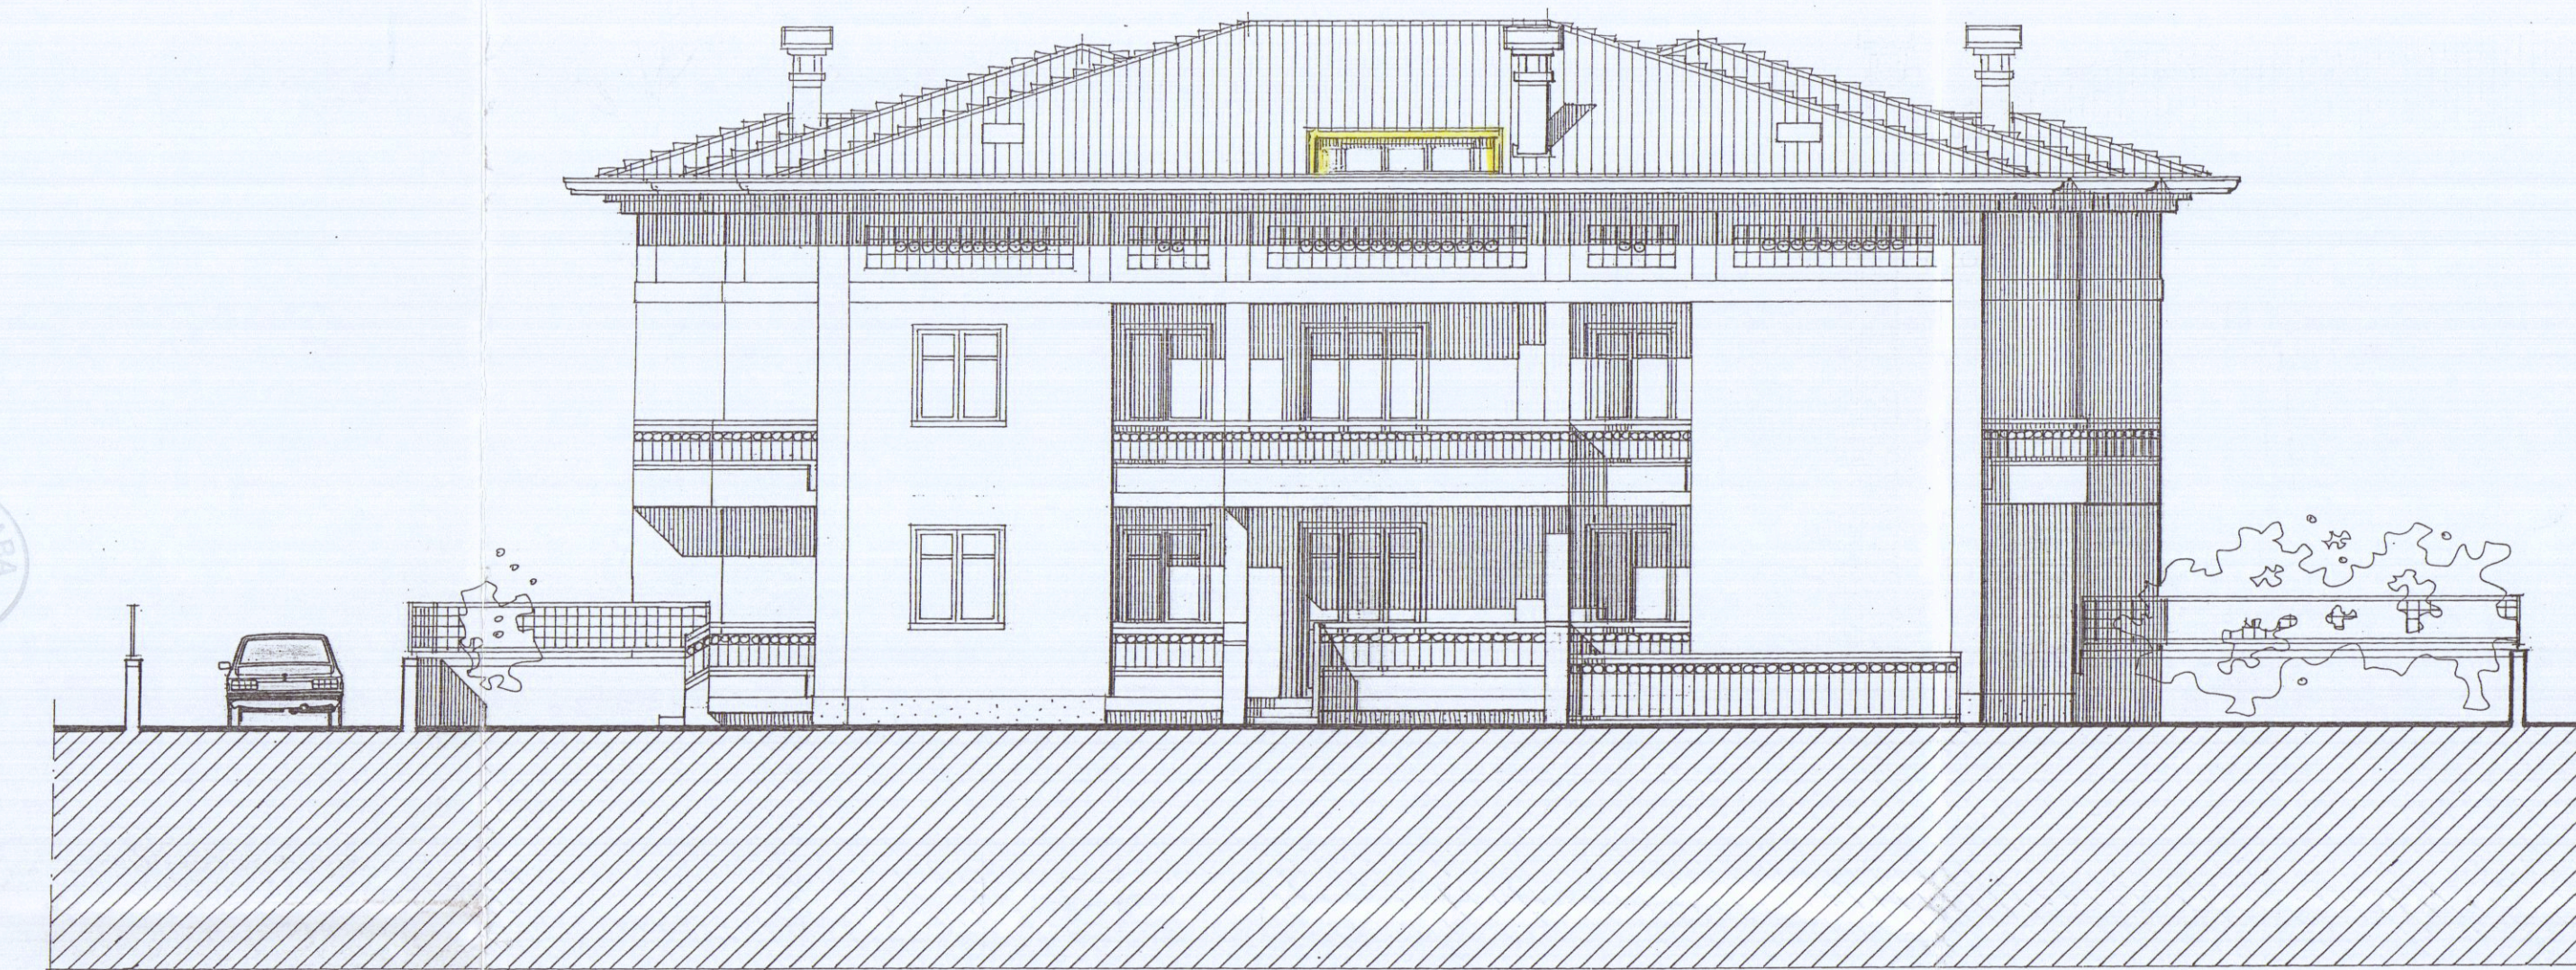

PROGETTO SUD



PROGETTO EST

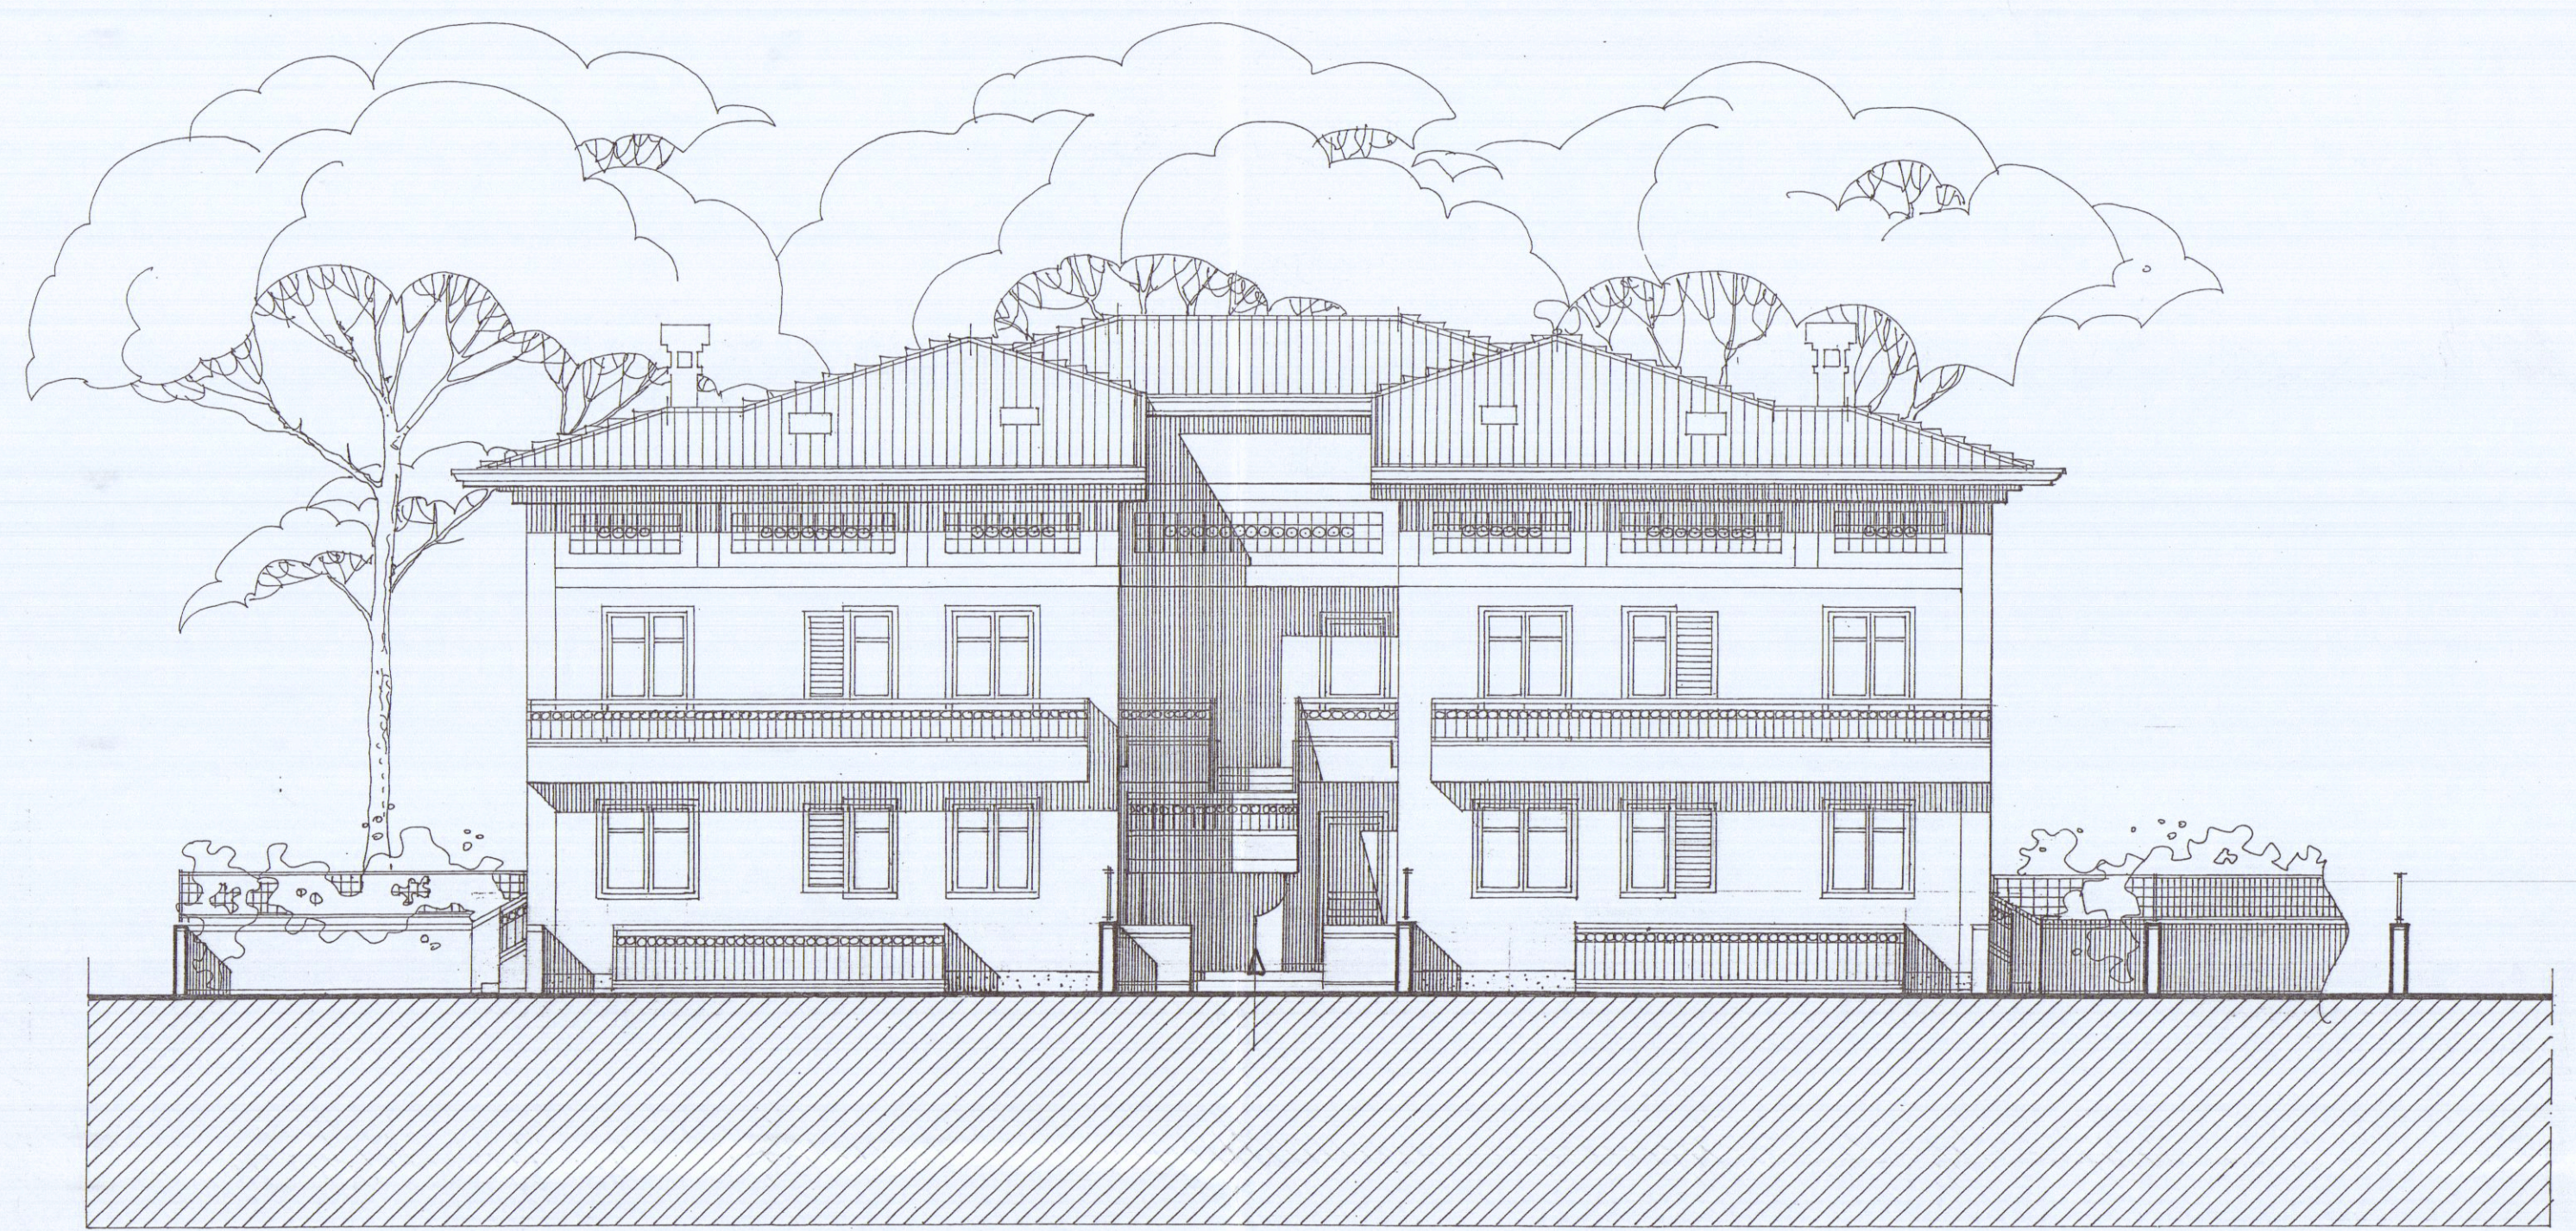

PROGETTO NORD



PROGETTO OVEST