


28 APR 1972 W

DOTT. FRANCO MENCONI - ARCHITETTO CARPARA - Via M. D'Aspino, 3 - Tel. 70535		DOT. FRANCO MENCONI ARCHITETTO
proprietario: BIGO - GREGORI		
costruttore:		
opera: PROGETTO DI PALAZZI- NA AD ORTOFURANO CARRARA	progetto: PROSPETTI - SEZIONE	tav. N°: fog.
data: Die. 14	scala: 1:100	scheda: fog.
disegnatore: <i>Roche</i>		


PALAZZINA C

**VARIANTE
APPROVATO**
15 GIU. 1972


CONTROLLATO
VARIANTE AL PROGETTO
Approvata dal Sindaco alle condizioni
indicate nel permesso di costruzione
N° 298 del 15 GIU. 1972
L'ING. CAPO *myra*

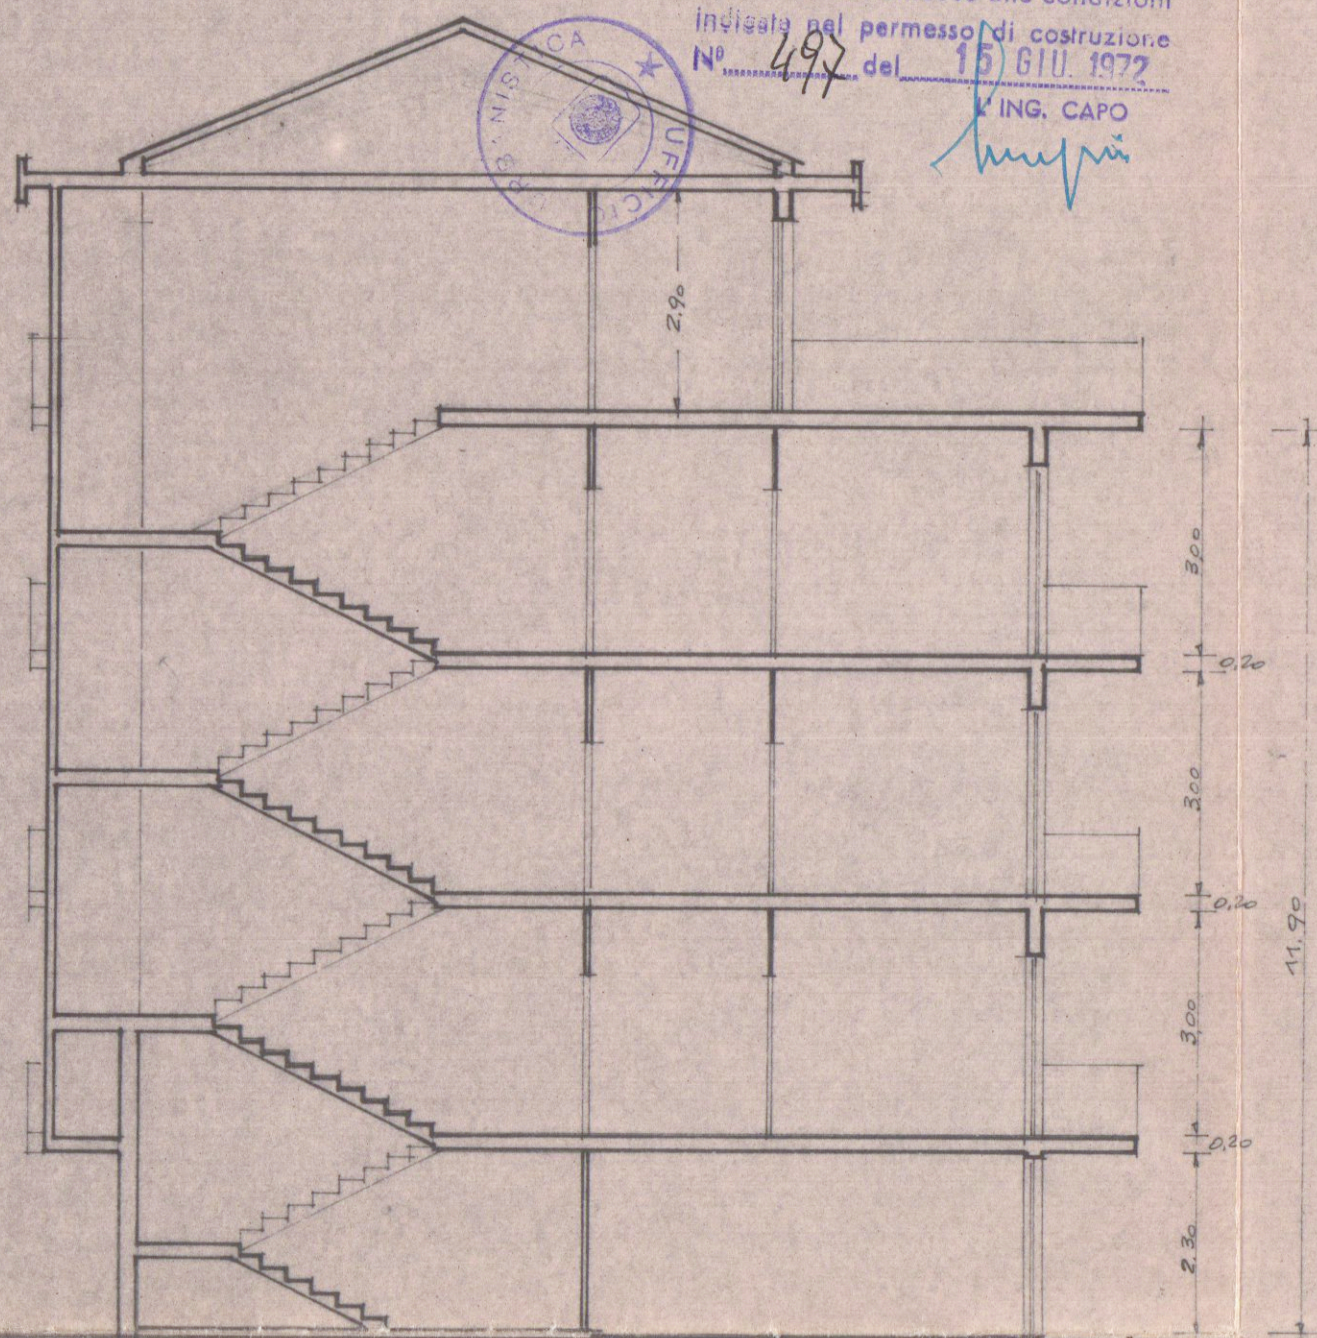


— SEZIONE —

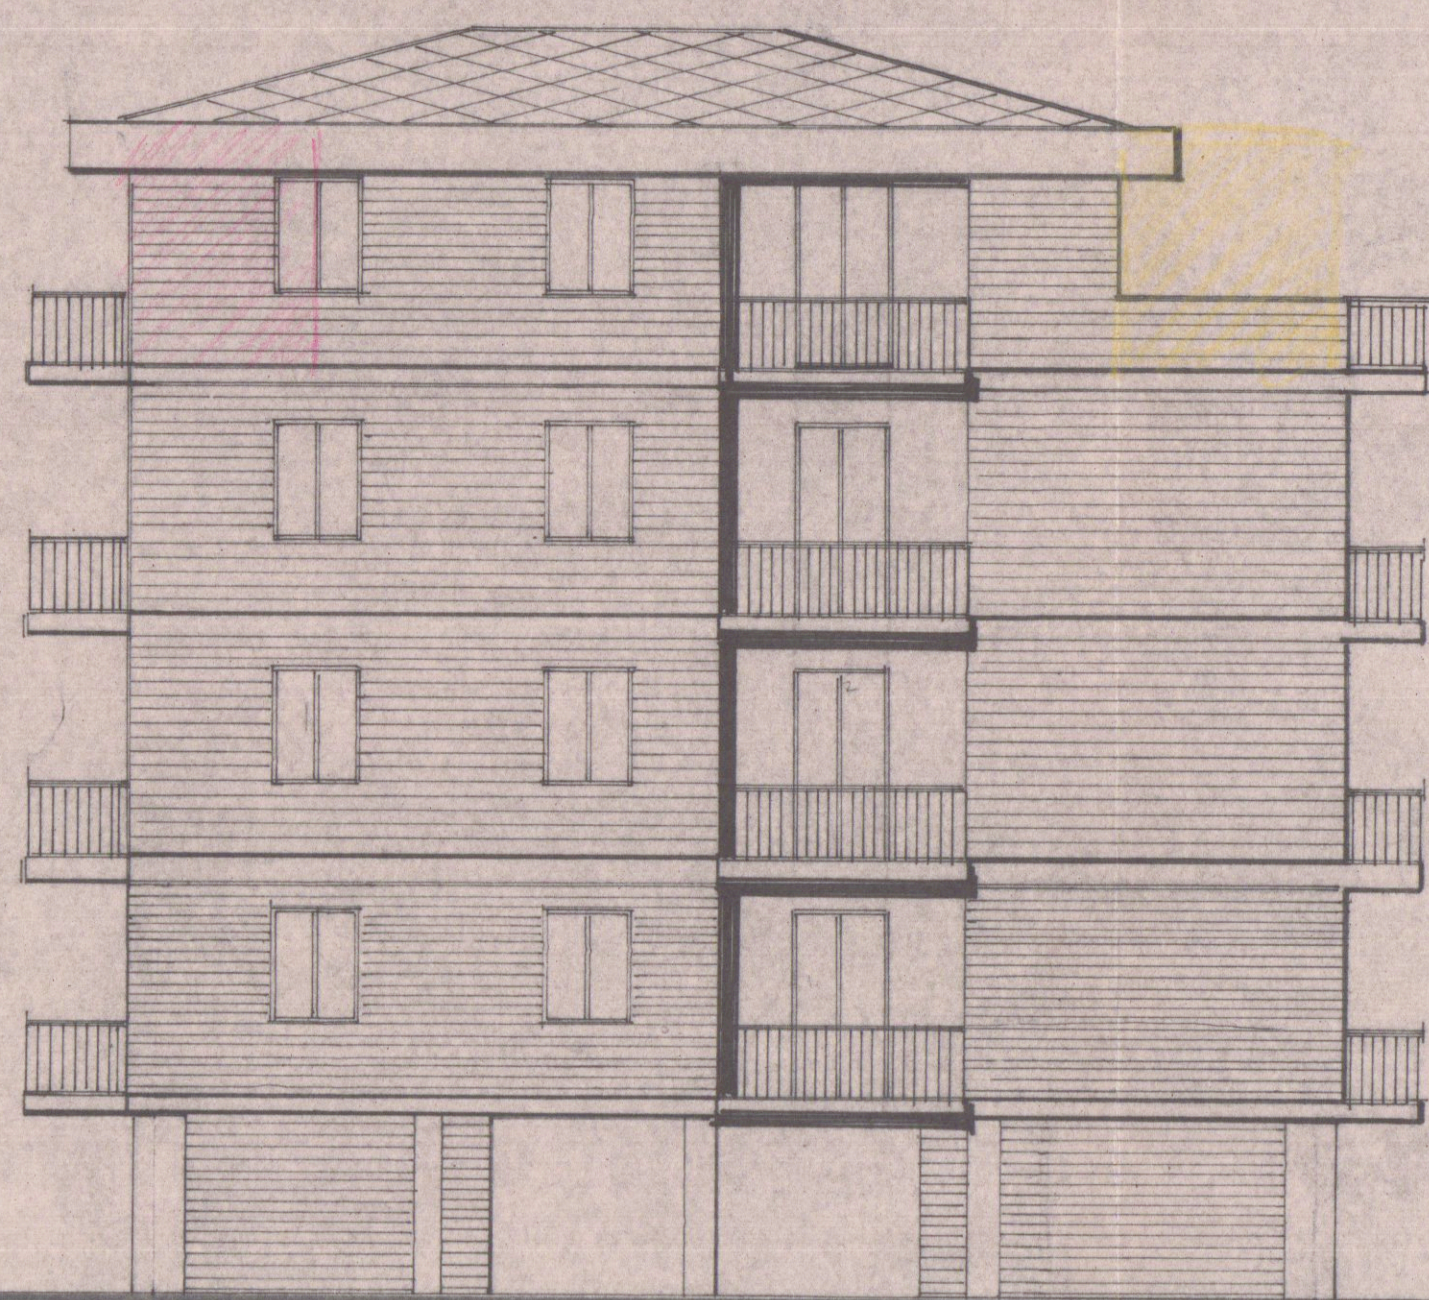


— PROSPETTO A MARE —

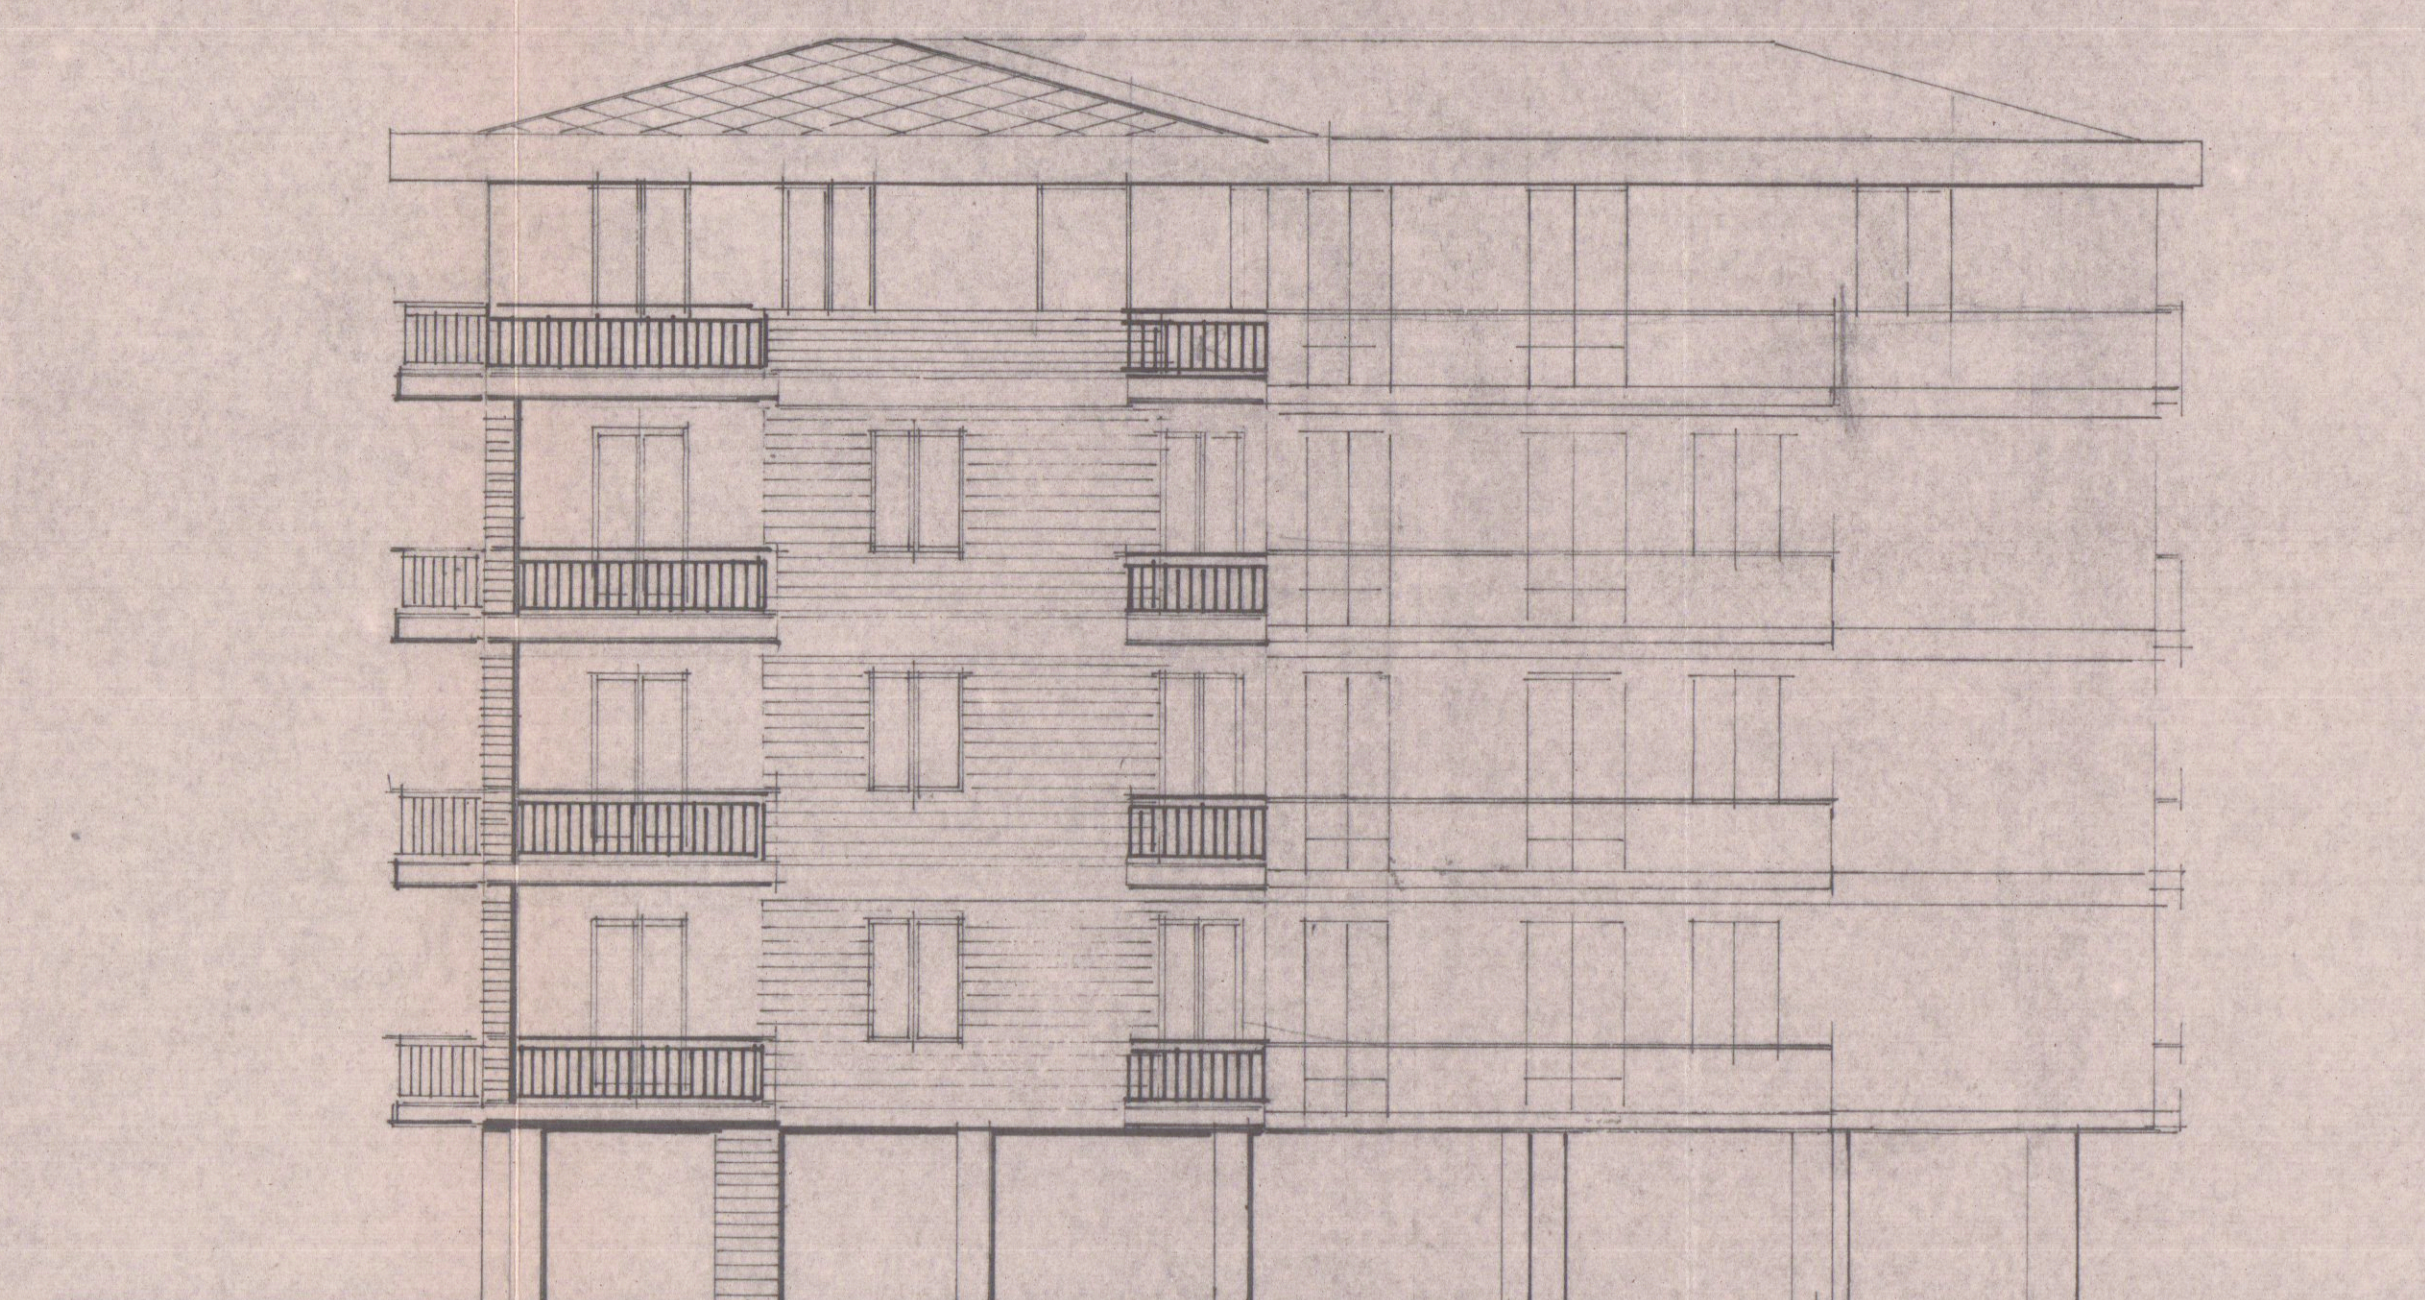


— PROSPETTO SUD —

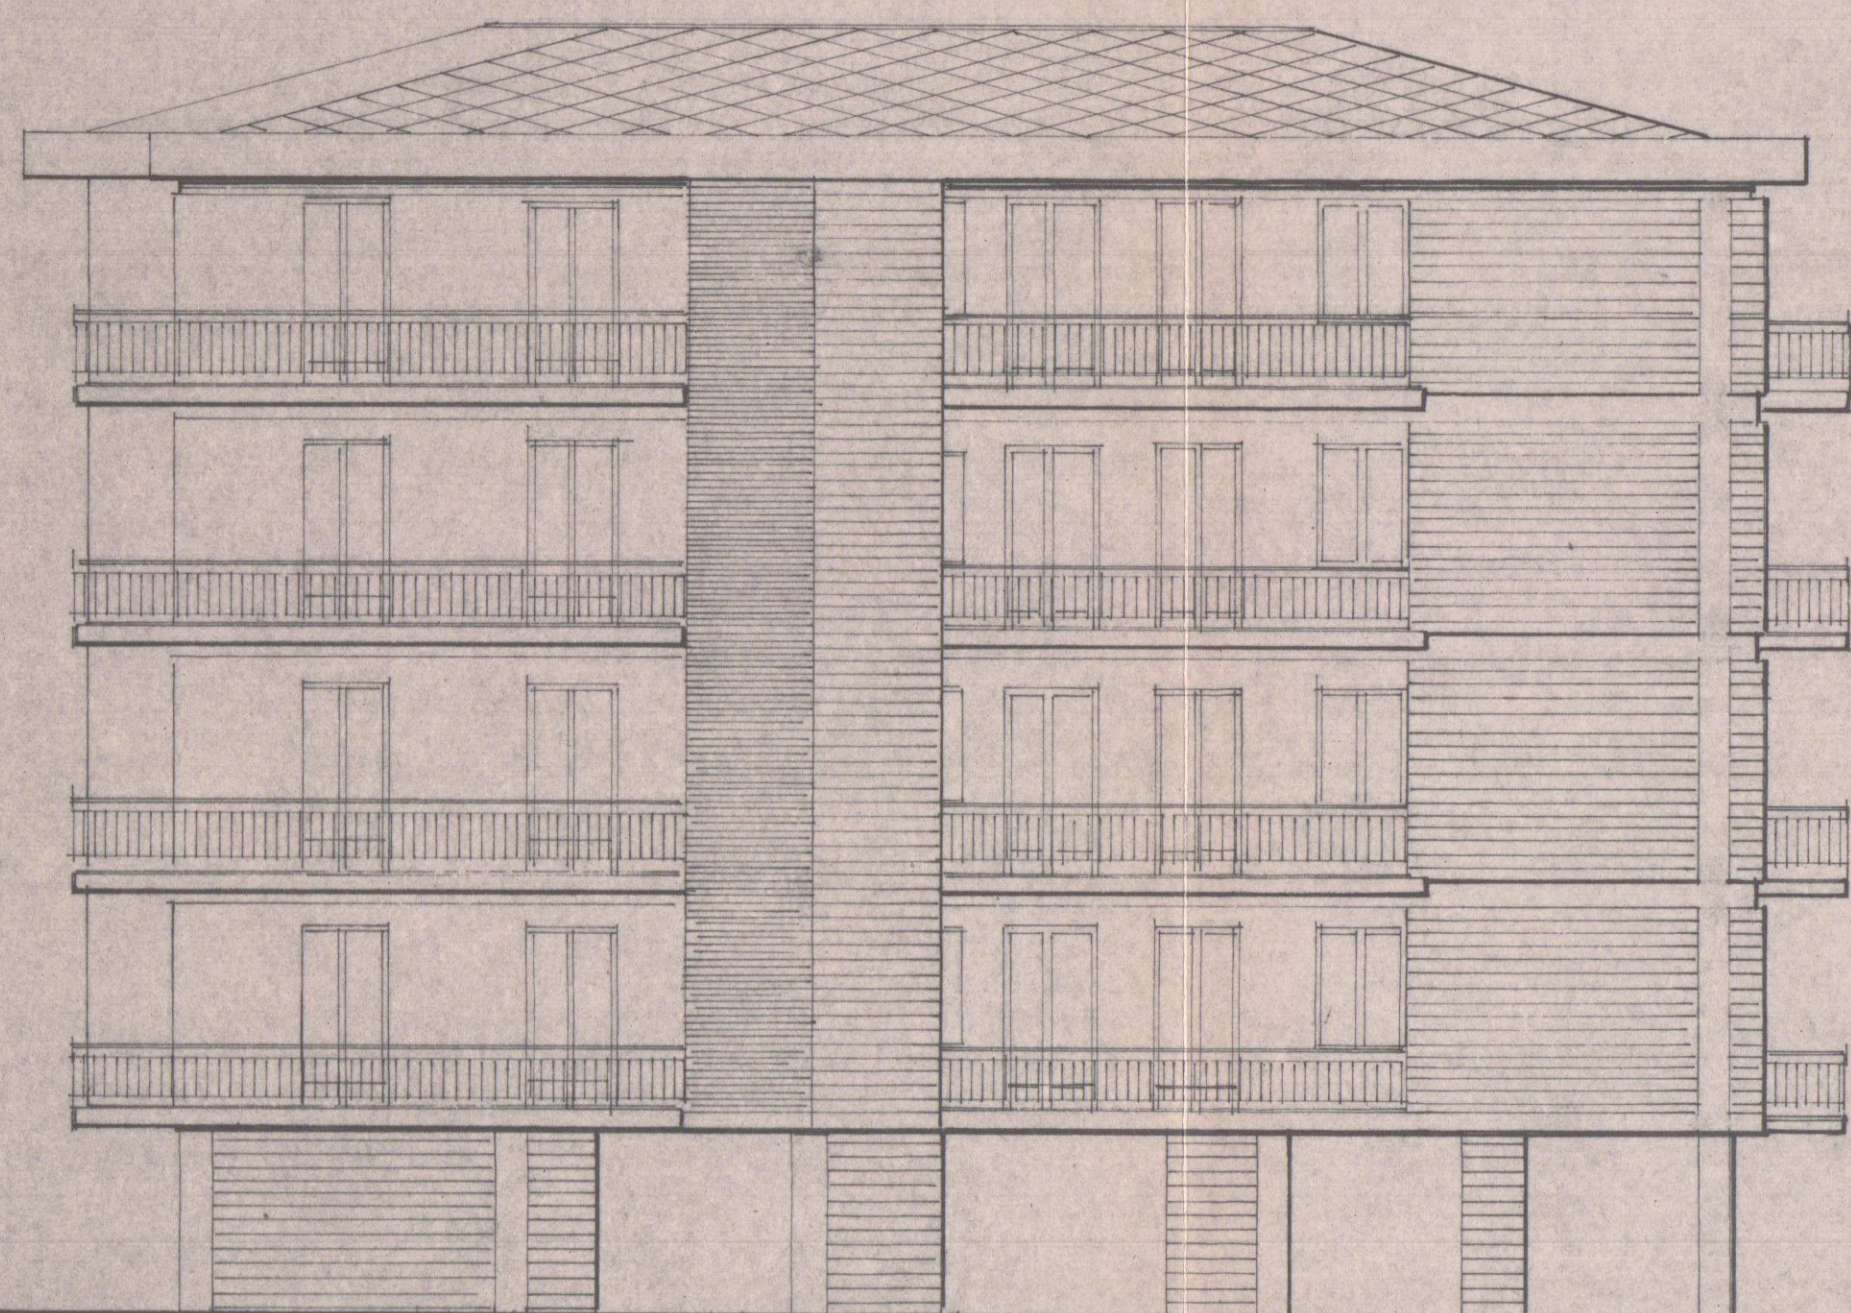

— PROSPETTO NORD —

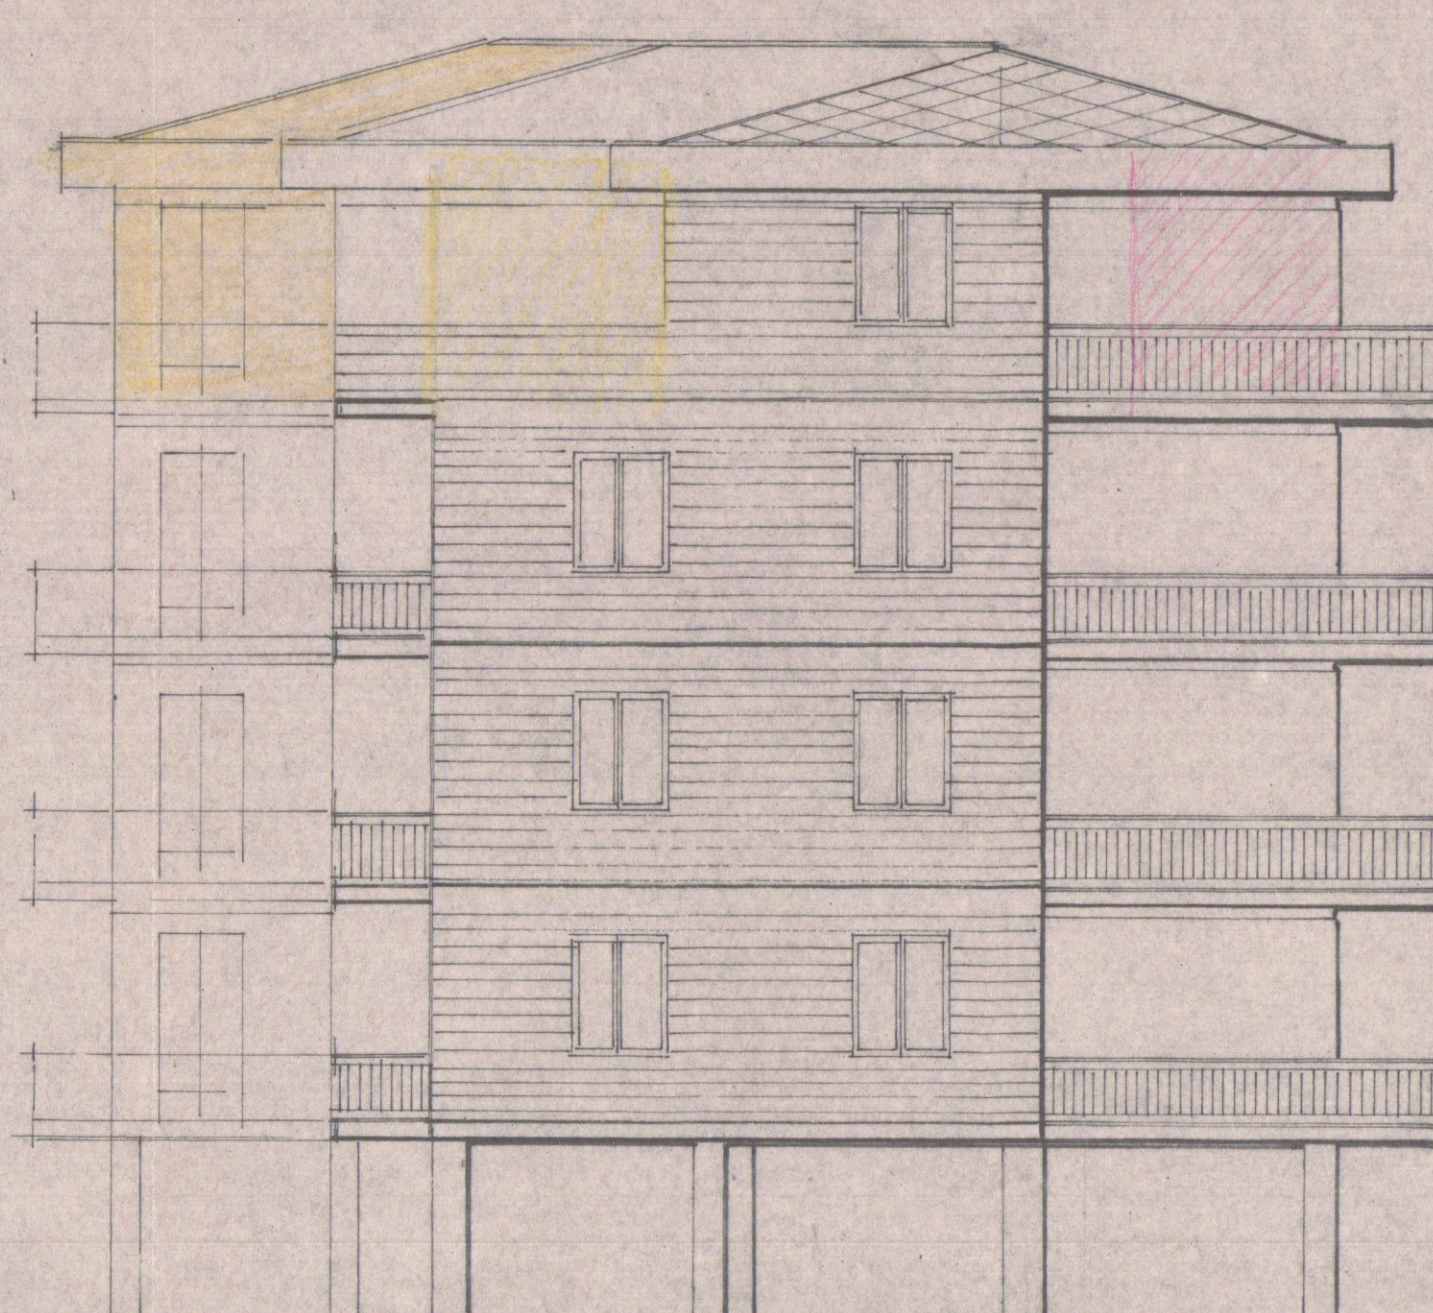

— PROSPETTO EST —

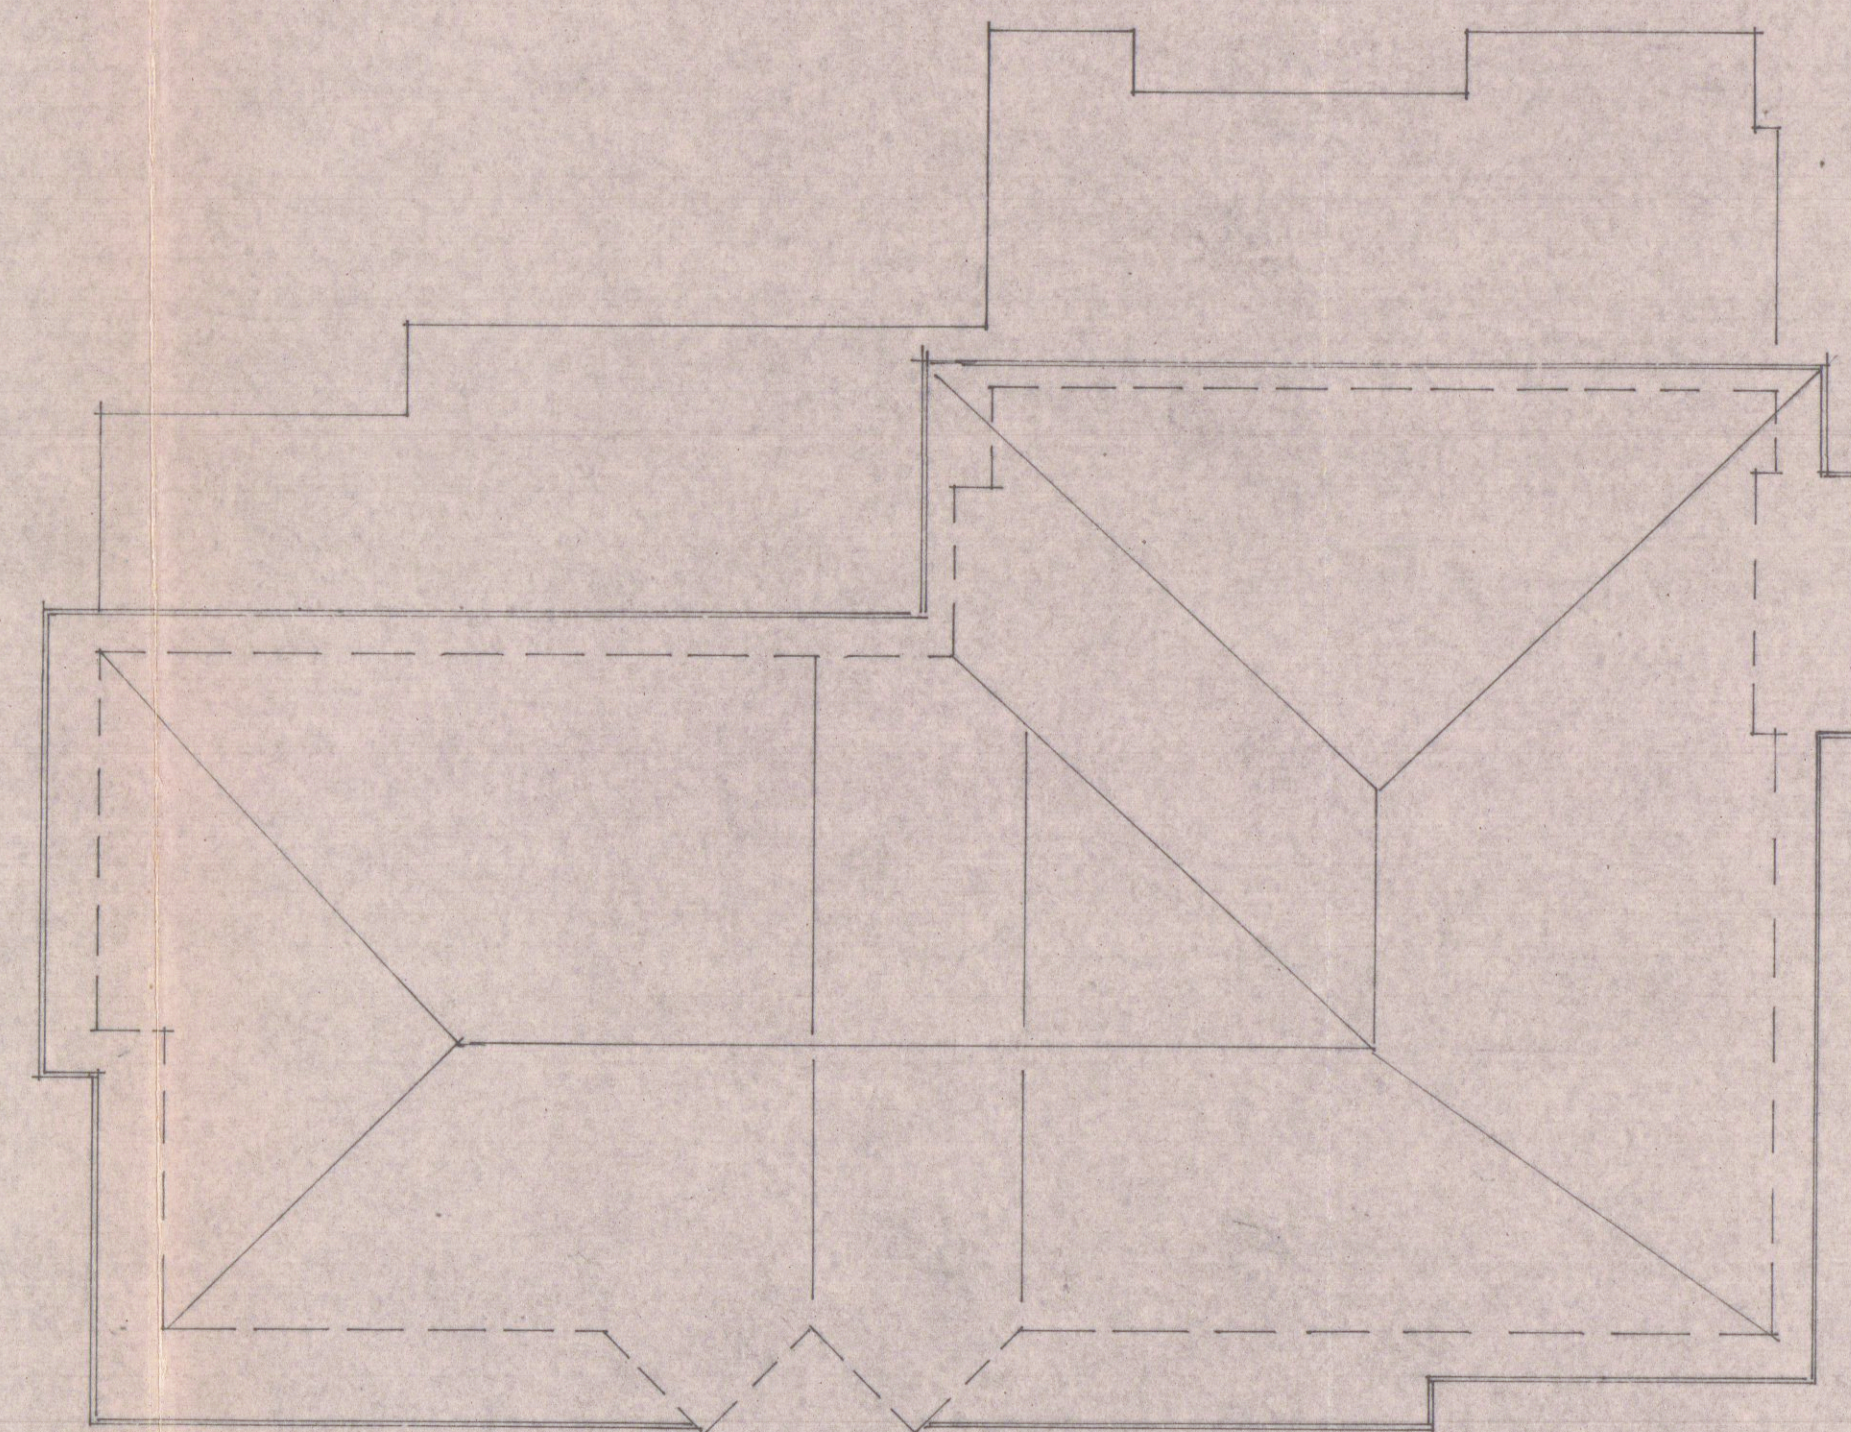

— PIANTA COPERTURA —