

FABBRICATO DI CIVILE ABITAZIONE
DA ERIGERSI IN VIA DEI MILLE
MARINA DI CARRARA

PROPRIETA': LINEA BLU IMMOBILIARE S.R.L.
PROGETTISTA: ARCH. VIVIANA GRILLOTTI

- PROSPETTI
TAV. 4^{TER}
SCALA 1:100




COMUNE DI CARRARA
SUTTORIO URBANISTICO
Approvato dal Consiglio cittadino
Indirizzo: piazza della Libertà
n. 6P
del 25/3/06
elabora: grilloTTi
dal fascicolo Urbanistico
A. Pizzarello (Pizzarello)

COMUNE DI CARRARA
22 MAR. 2006




PROSPETTO SUD

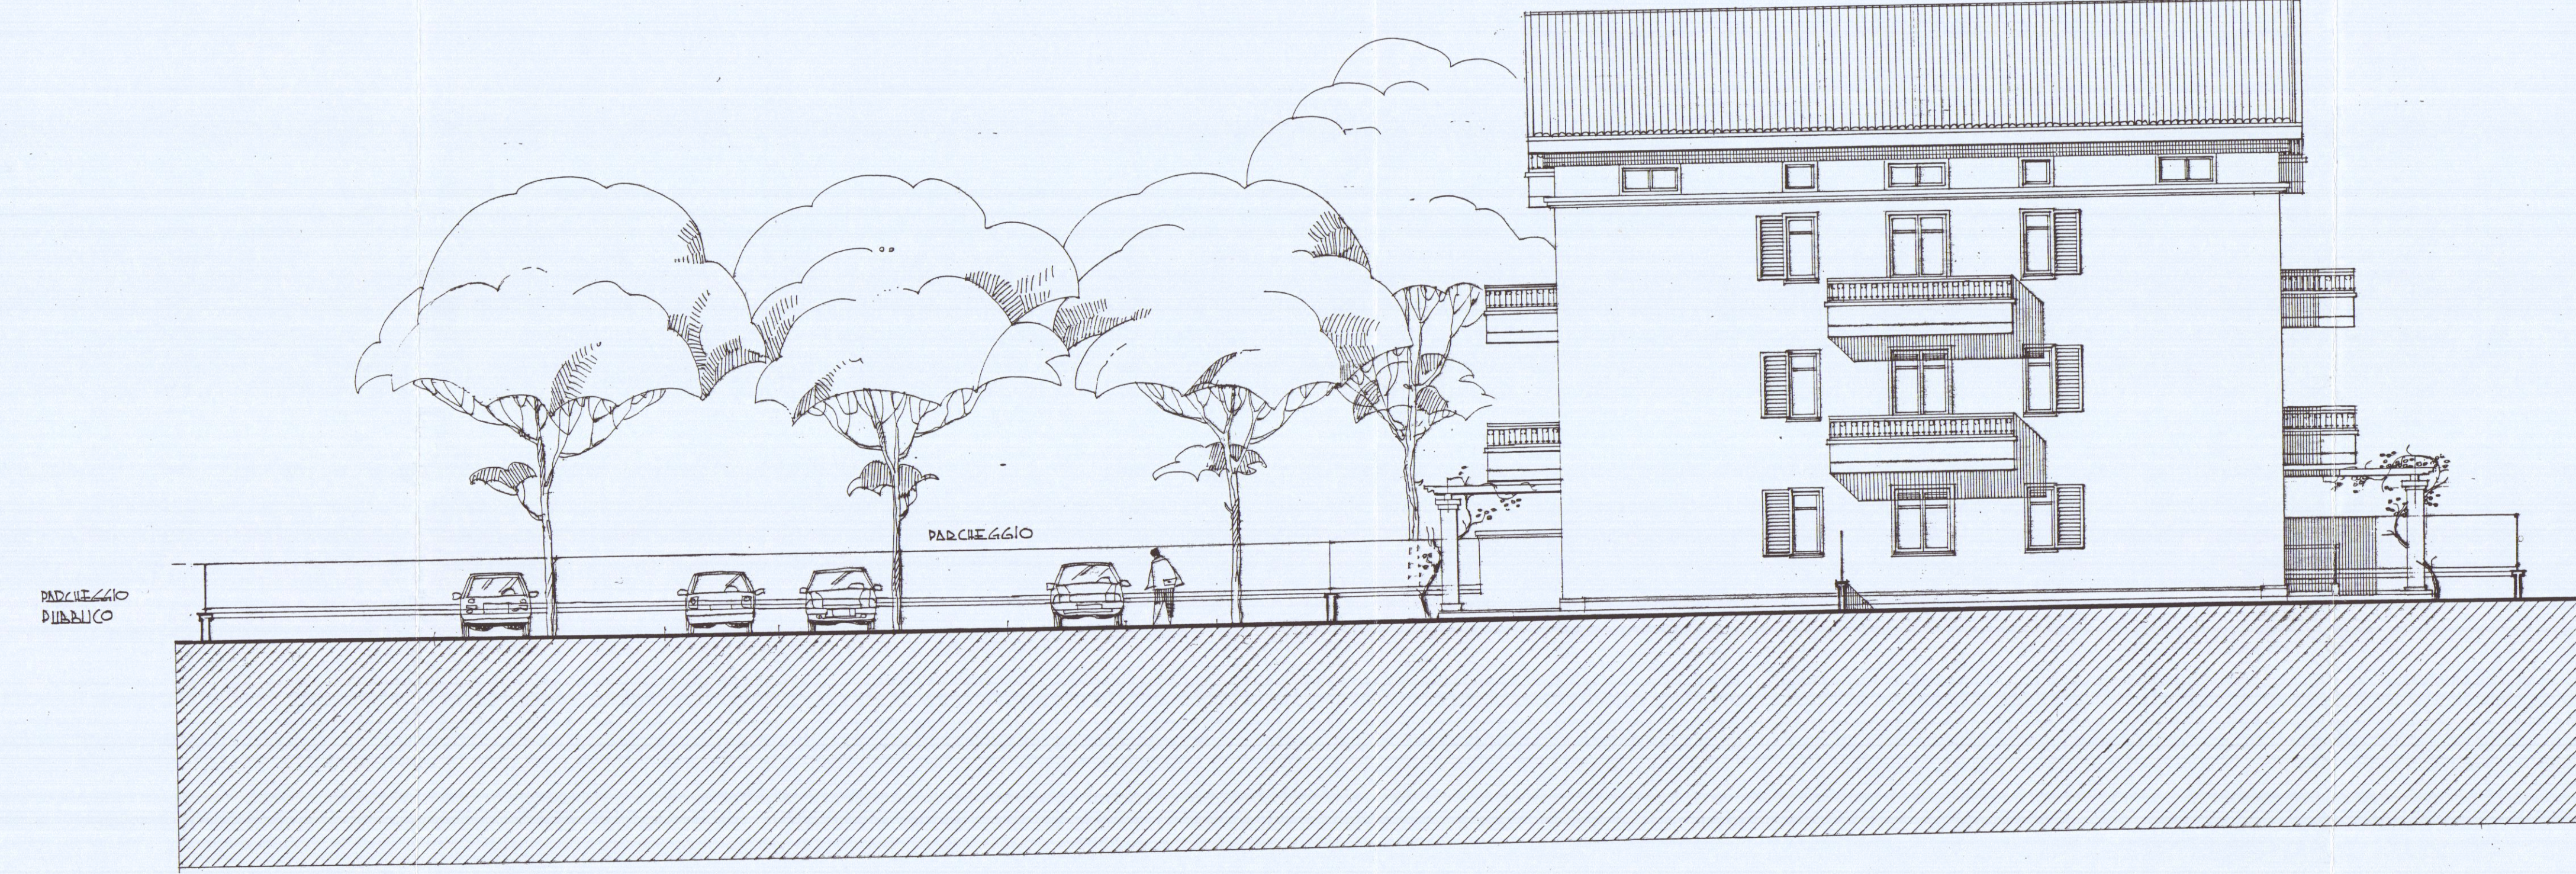

PROSPETTO OVEST



PROSPETTO NORD

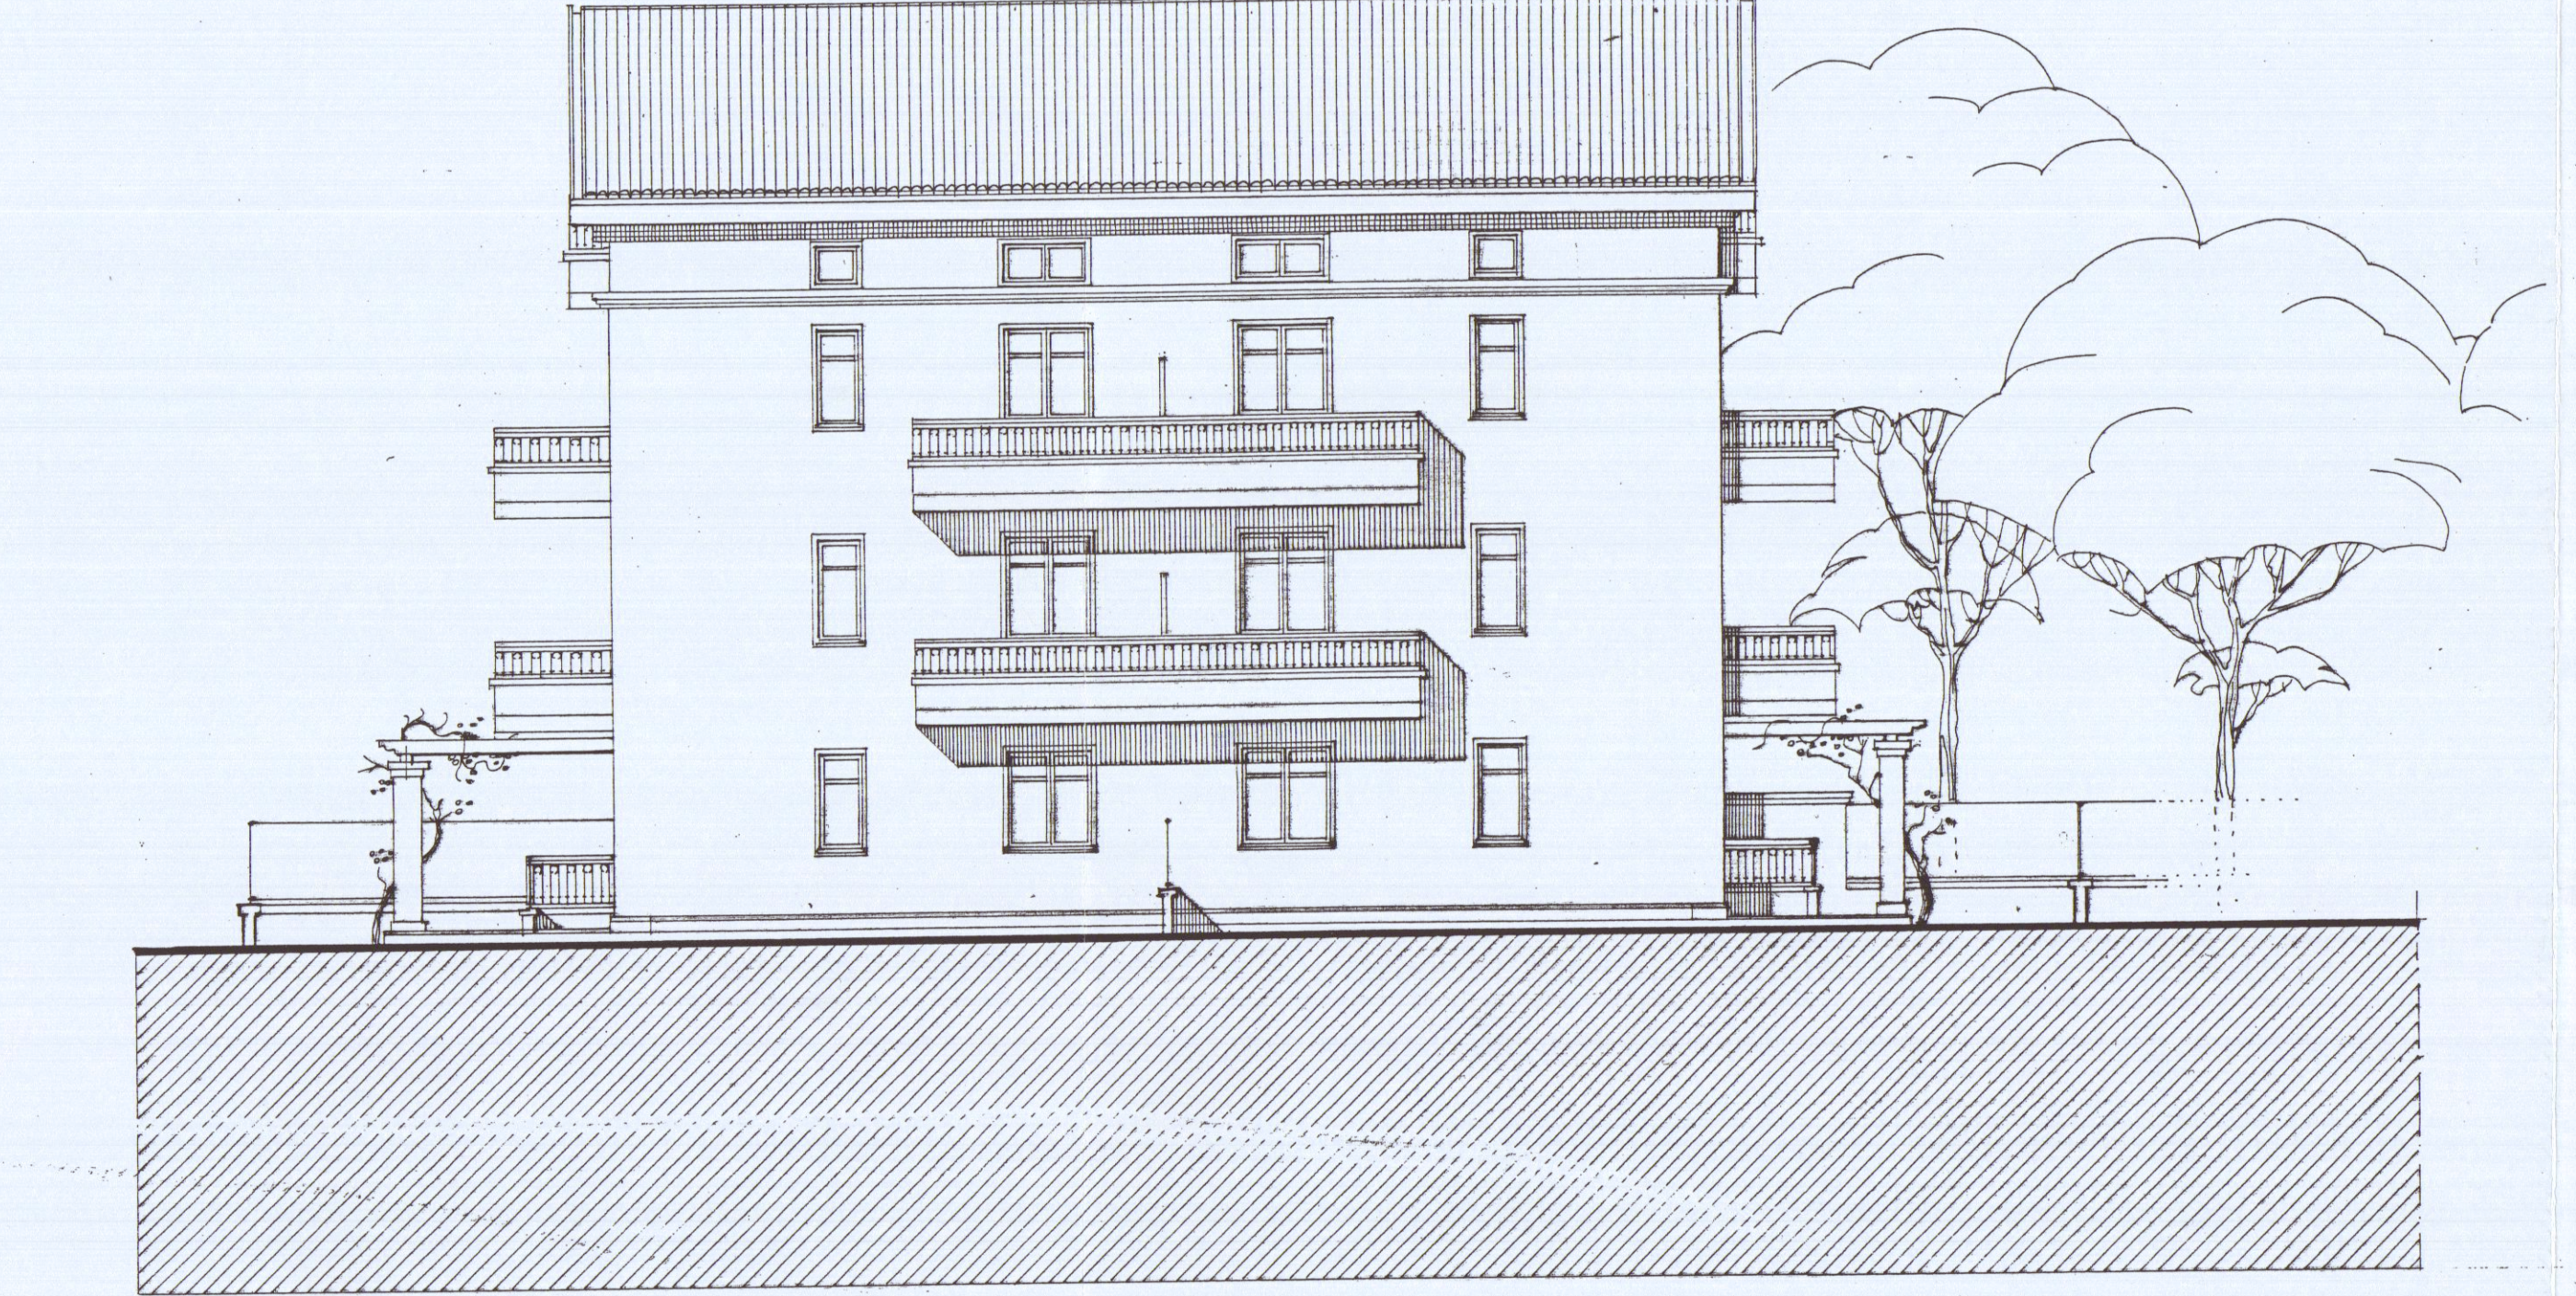

PROSPETTO EST