

**2emMe STUDIO TECNICO ASSOCIATO**  
**GEOMETRI SAGLIANO-VOLPI-ZANNONI**  
 Via Ghiacciaia n°1 54033 CARRARA P.Iva 00530540459  
 tel.0585-74585 fax 0585-779826 E-m. studio2emme@hotmail.it

TECNICO: geom. Marco Sagliano  
 n. 735 albo dei geometri di MS

La sottoscrizione vale conferma dell'incarico  
 e verifica delle tavole conformi al mandato.

*Menconi Francesco*

COMMITTENTE

**MENCONI FRANCESCO**

IMMOBILE

**CARRARA VIA ROCCATAGLIATA**

FOGLIO

**48**

MAPPALI

**925-926**

SUBALTERNO

LAVORI di

**DEMOLIZIONE FABBRICATO USO ABITAZIONE E SUA RICOSTRUZIONE IN  
 AMPLIAMENTO IN NUOVA POSIZIONE SISTEMAZIONE E NUOVA VIABILITA'**

TAVOLA N.

**5**

INTERVENTO

**1° VARIANTE**

TAVOLA di

**IN VARIANTE**

PIANTA PIANO SEMINTERRATO

PIANTA PIANO TERRA

ESTRATTO DI MAPPA

SCALA di 1 a

**100 2000**

DATA

25-05-2006

FILE

VARIANTE MENCONI


TAVOLE

1


DIS.

D.B.

**VARIANTE APPROVATO**

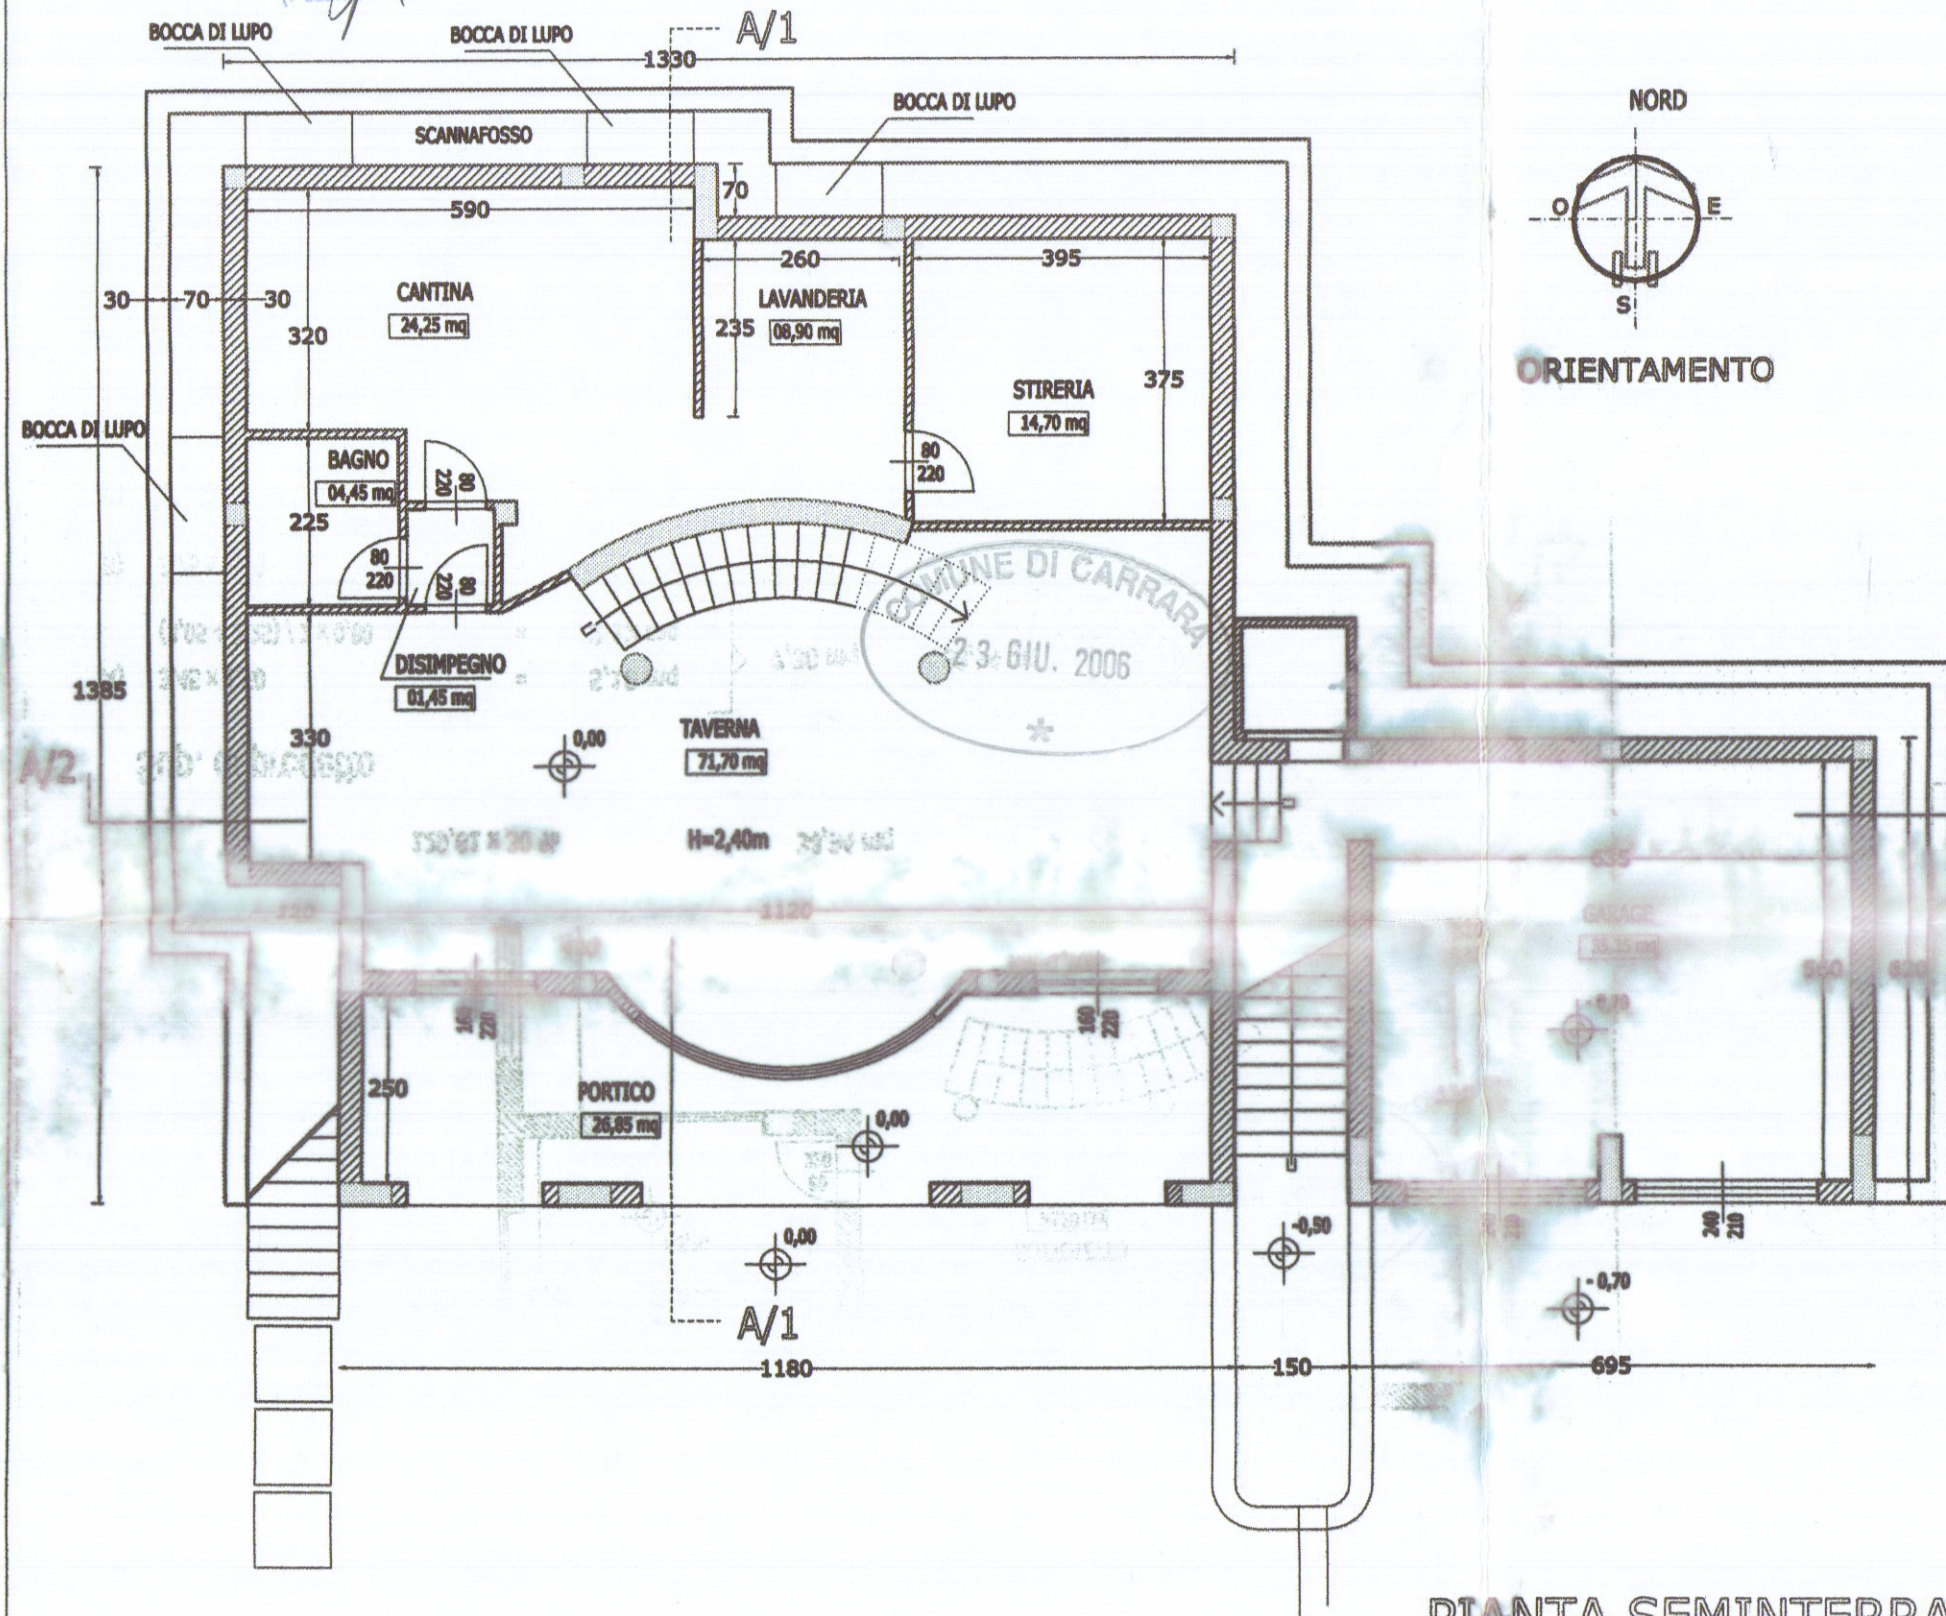

**PIANTA SEMINTERRATO**

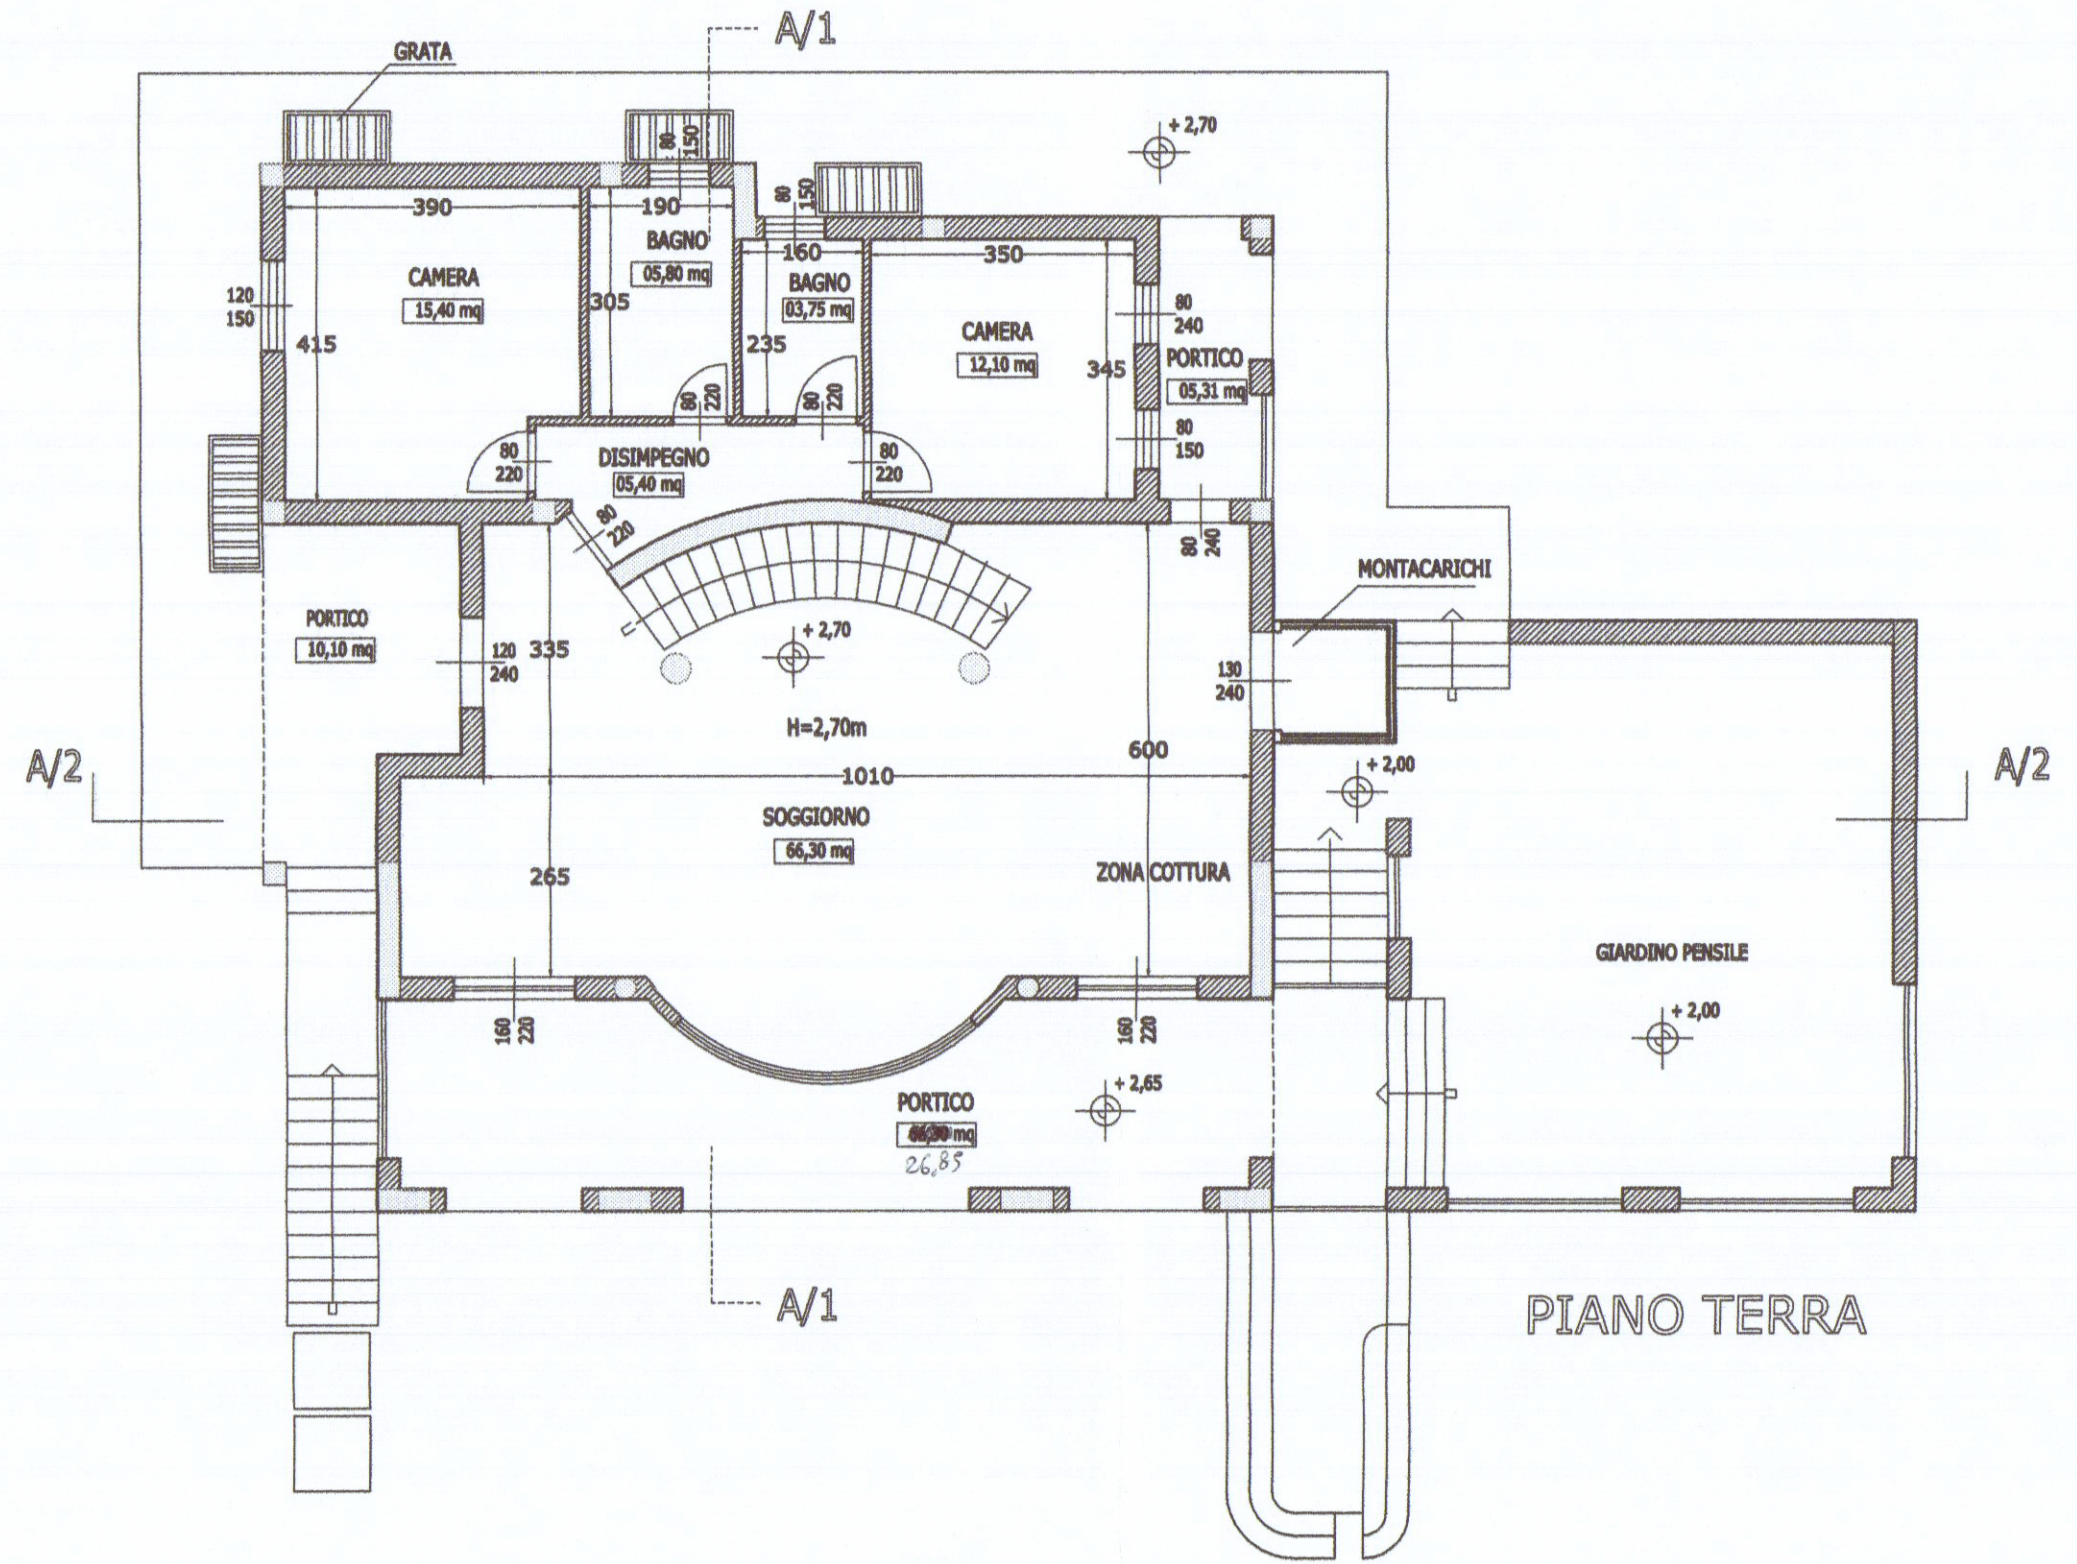

**PIANO TERRA**

**ESTRATTO DI MAPPA**

