

Arch. MARCO ANDREONI

Albo degli Architetti Massa Carrara n° 387
Via Carrara, 450/a - 54031 AVENZA (MS)
C.F. NDR MRC72D2488320

Studio architettura

Fornaciari & Brancadoro

Arch. Angelo Dionigi Fornaciari Albo degli Architetti Lucca n° 69
Via Delle Forze, 25 - 55040 VIAREGGIO (LU)
C.F. FRN NLD48R13L833N

UBICAZIONE:

Via G. Pietro angolo Via F. Turati Avenza (MS)
Foglio 81 Mapp. 379

PROPRIETÀ:

GE.M.E.G. s.r.l. p.iva 00596830455 domiciliata in via Illice, 17/ter Avenza (MS)

TITOLO DEL PROGETTO:

Denuncia inizio attività L.R. 01/2005

Progetto di restauro conservativo e ristrutturazione di fabbricato ad uso residenziale e commerciale sito in Carrara loc. Avenza via G.Pietro ang. via Turati, categoria A2

TIPO DI ELABORATO

Prospetti sezioni stato di progetto
Scala 1:100

Firma della proprietà

Firma del progettista

Architetto

SPAZIO RISERVATO ALL'UFFICIO


Timbro relativo al rilascio del provvedimento

COMUNE DI CARRARA


13 MAG. 2005

TAVOLA


4

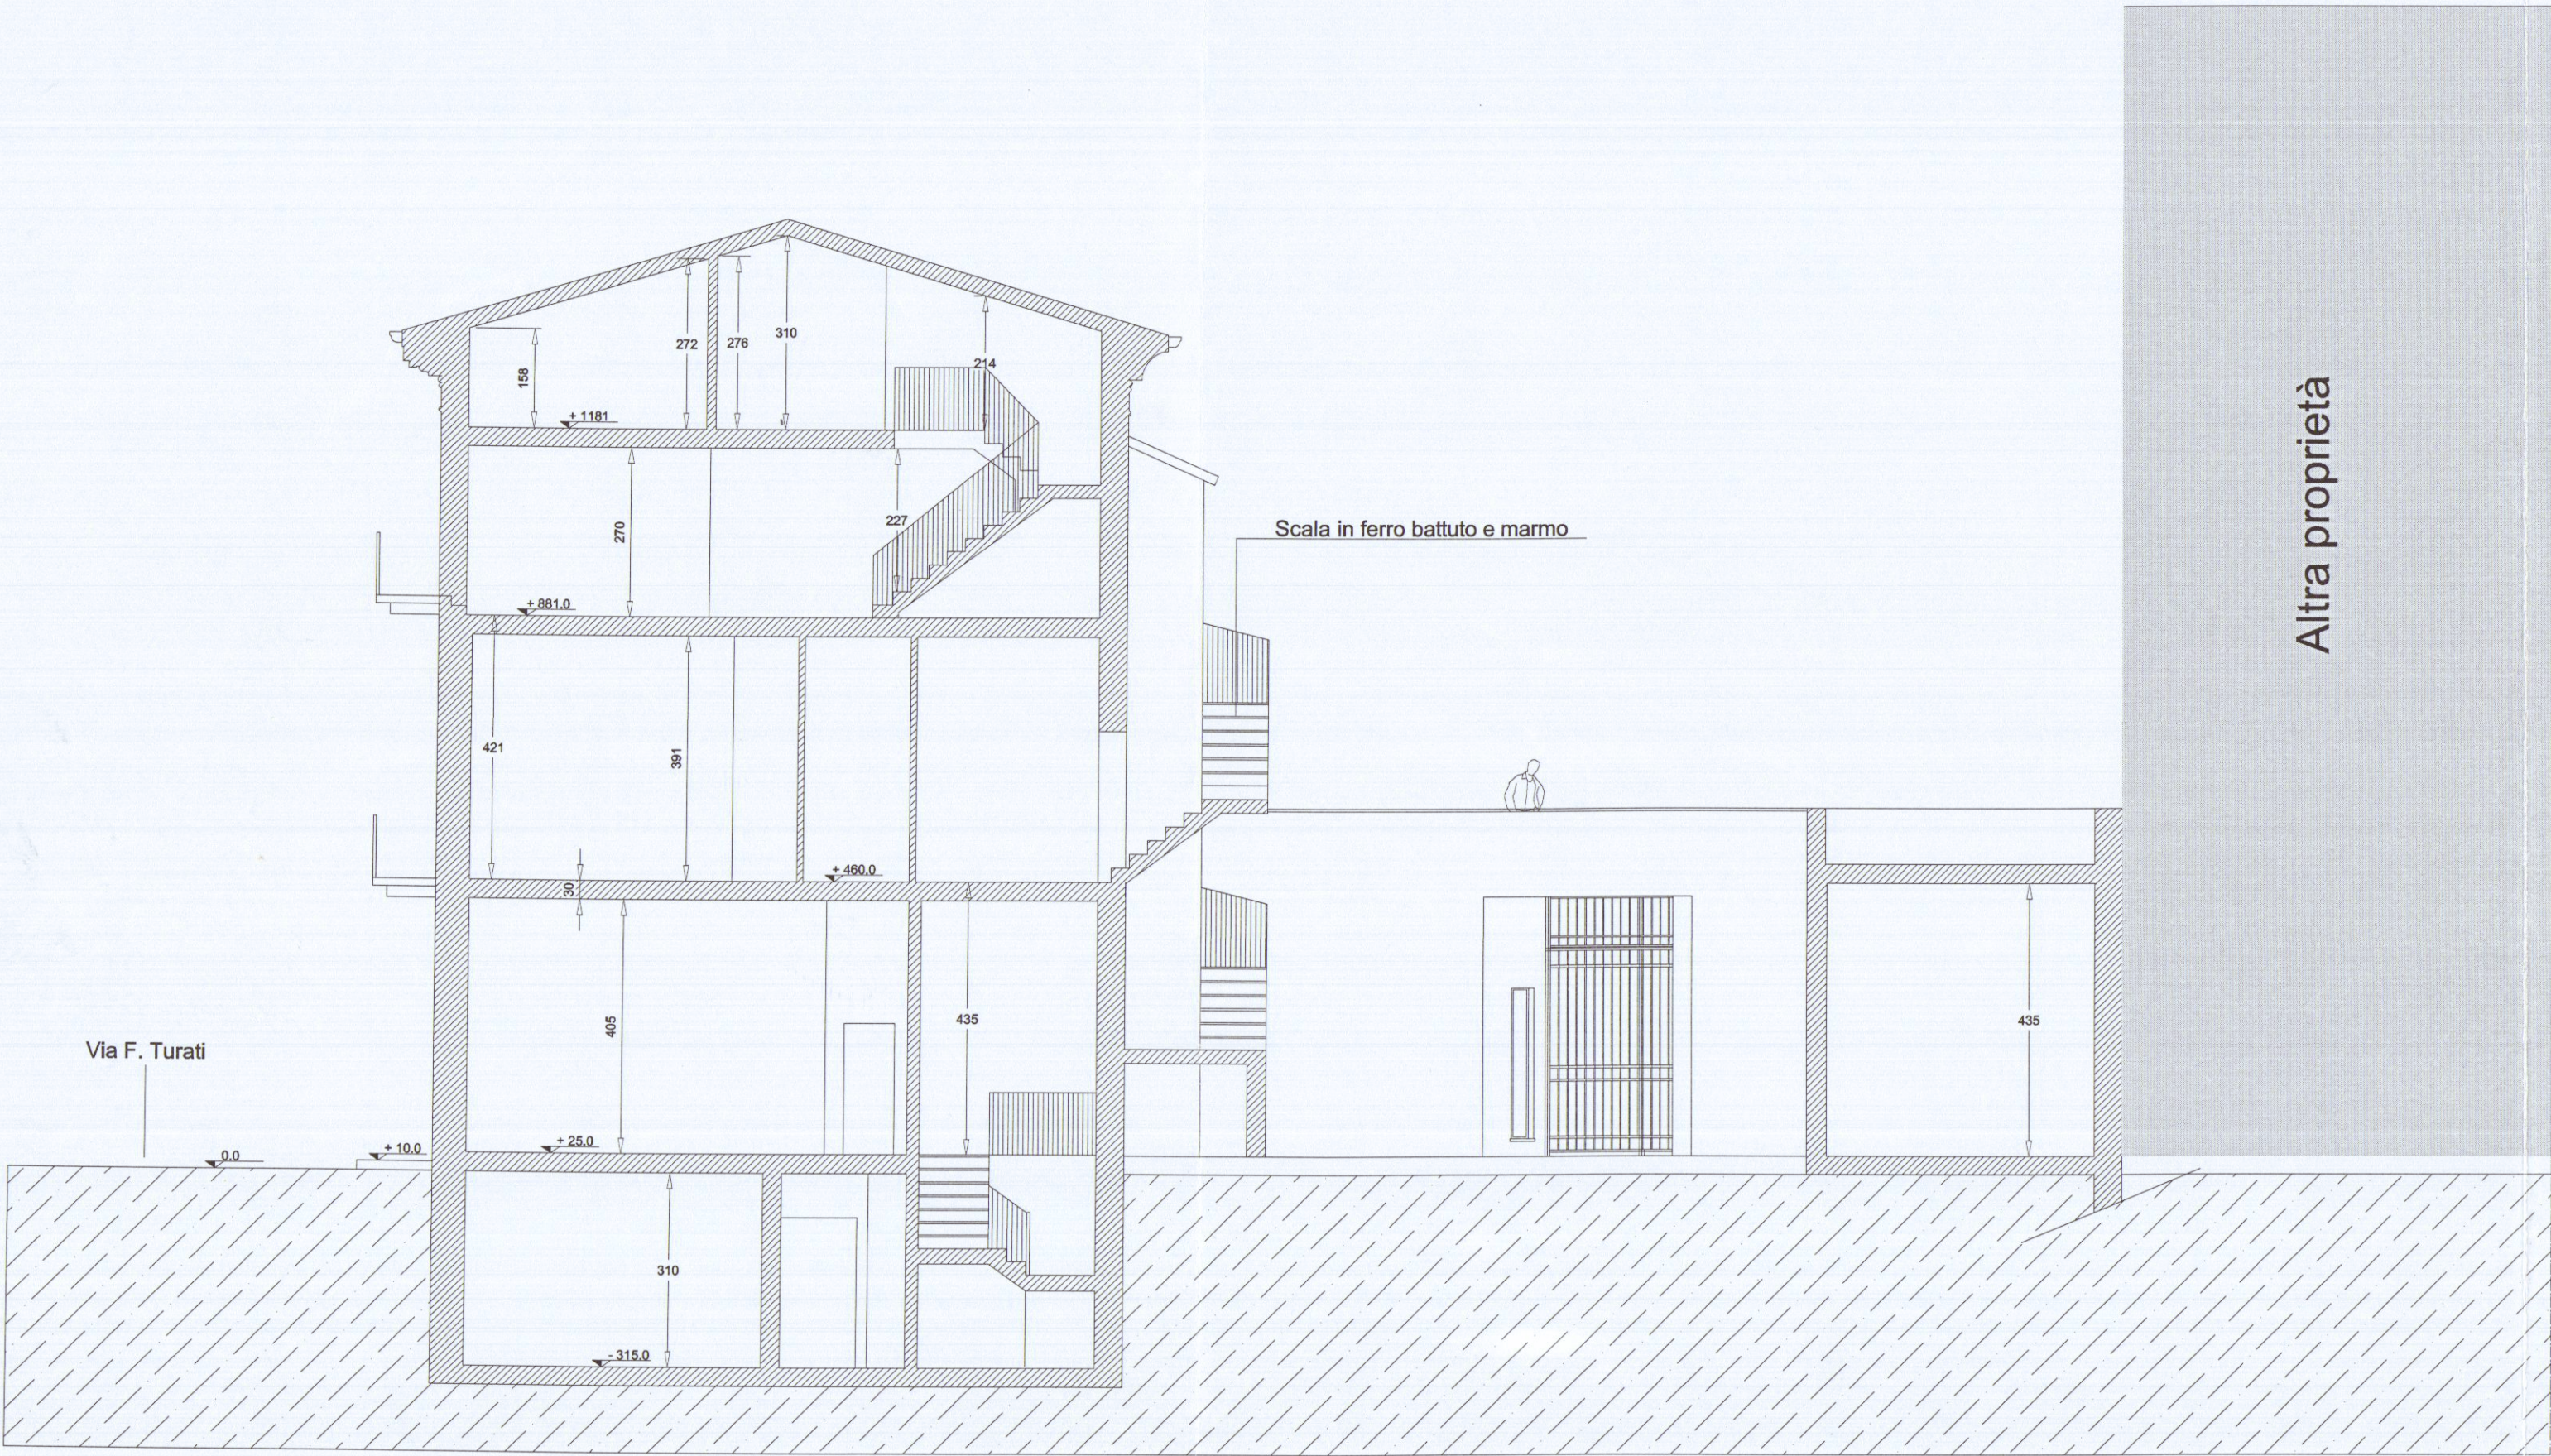

Sezione A-A'

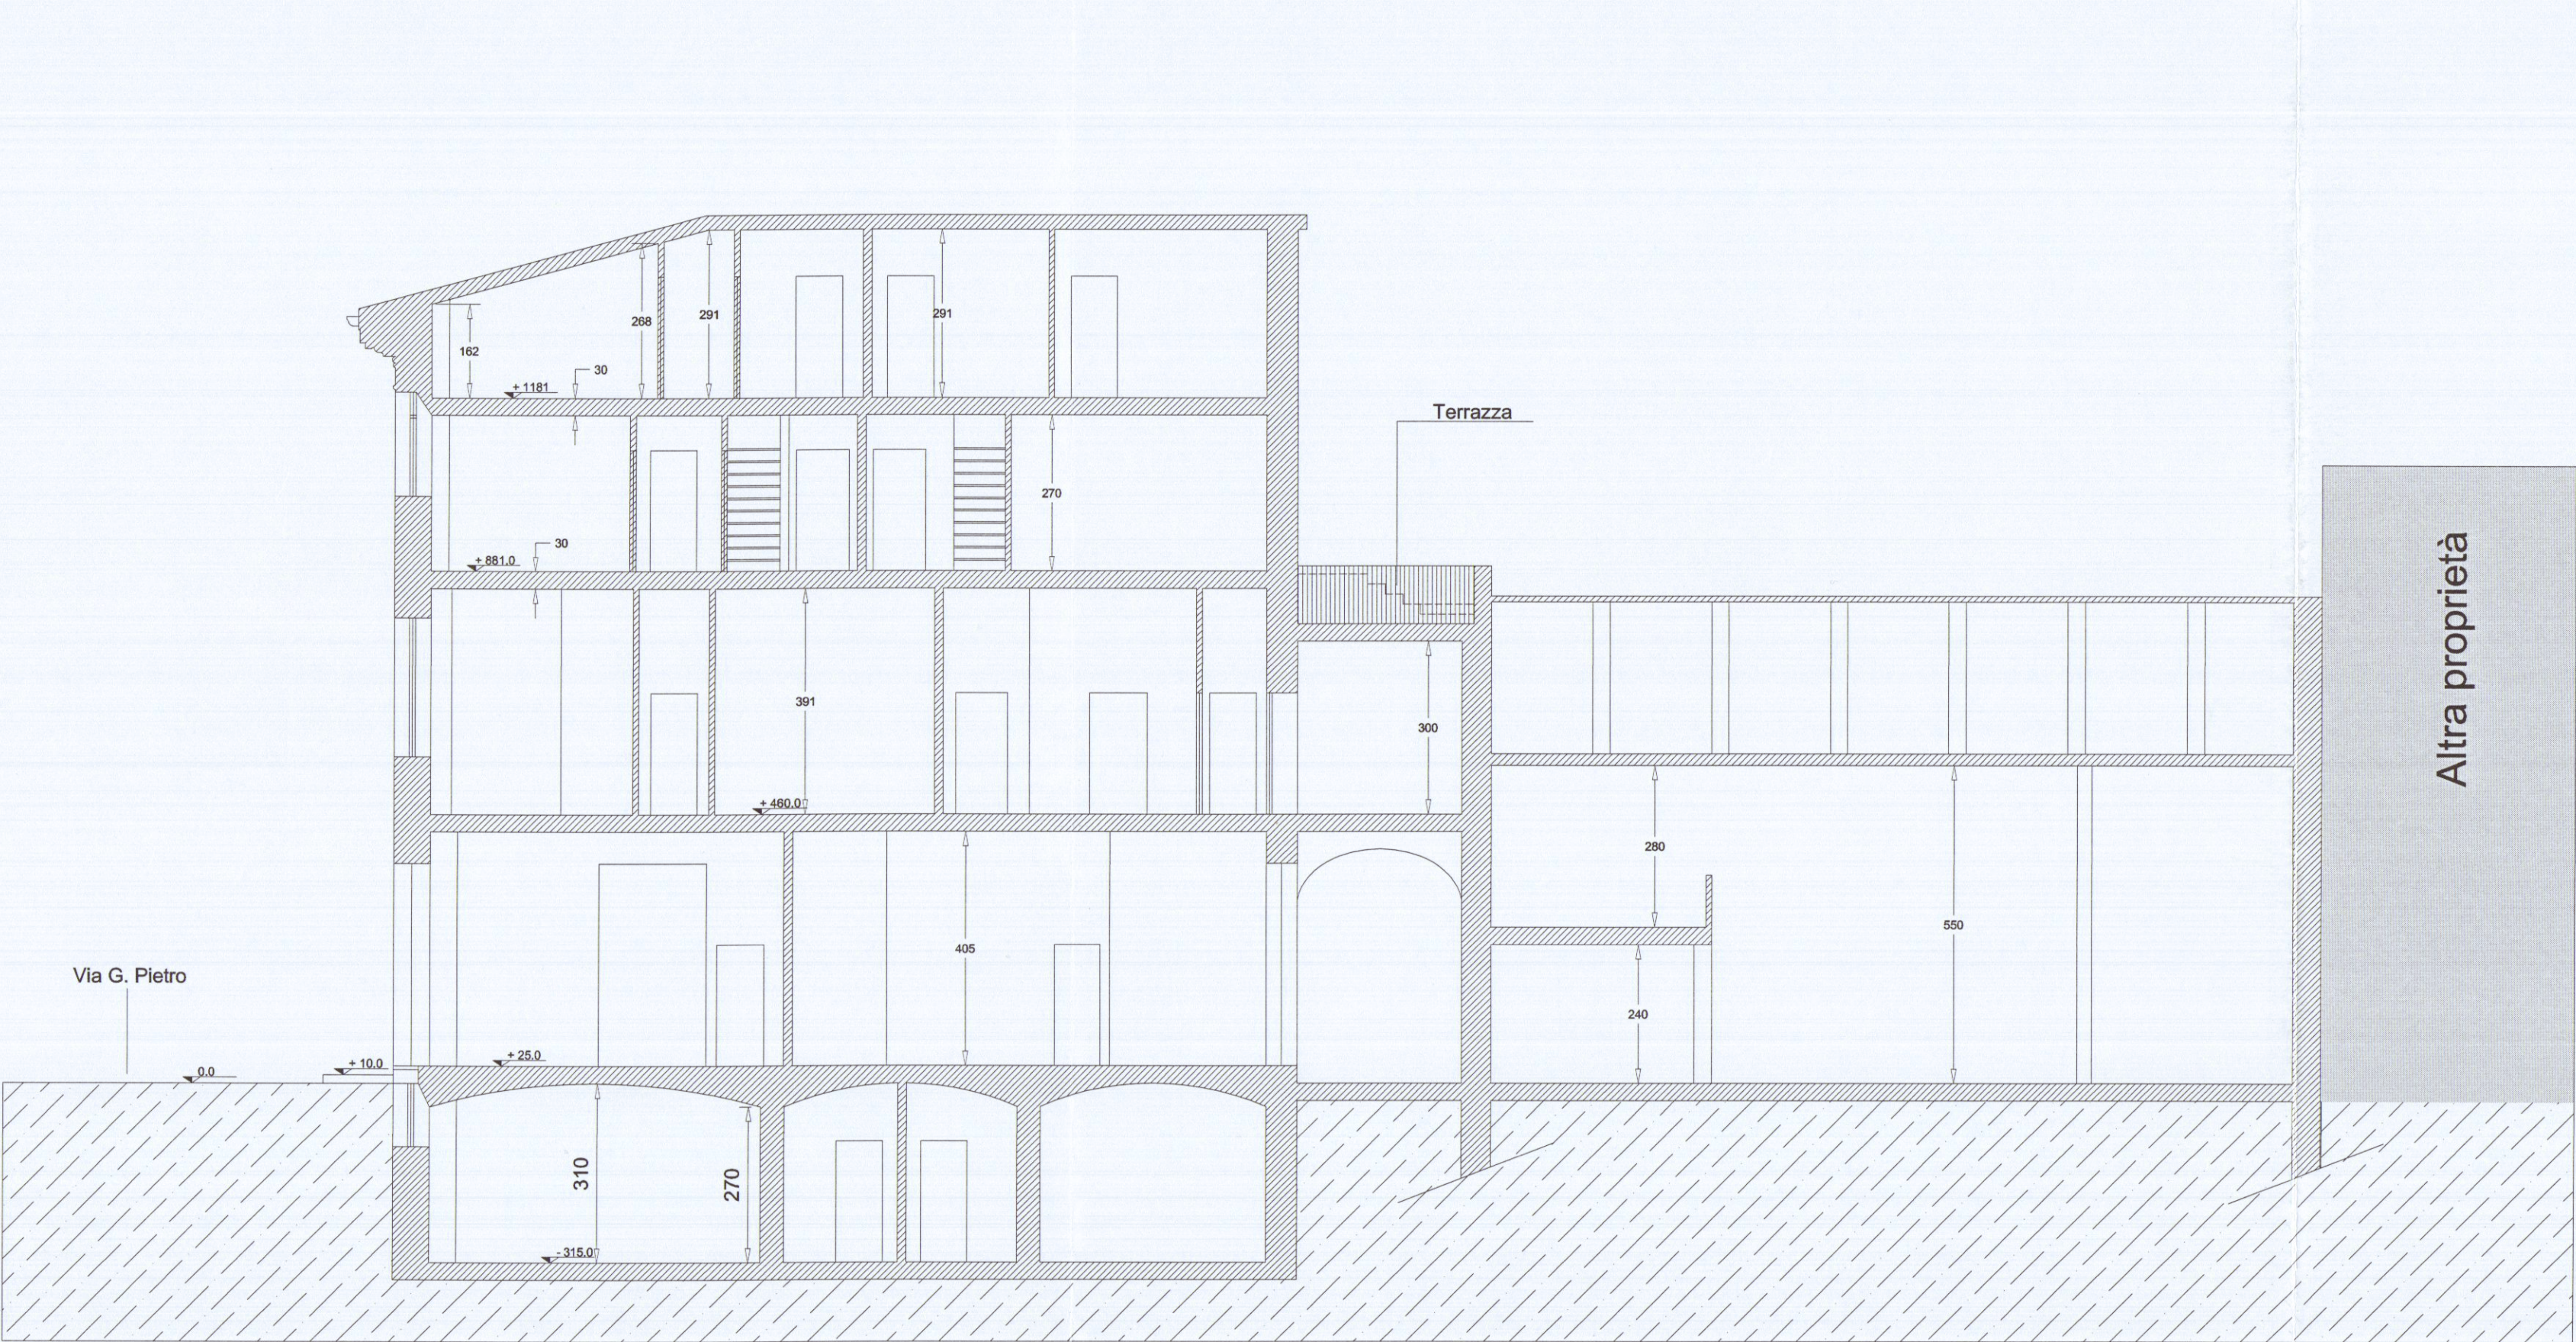

Sezione C-C'

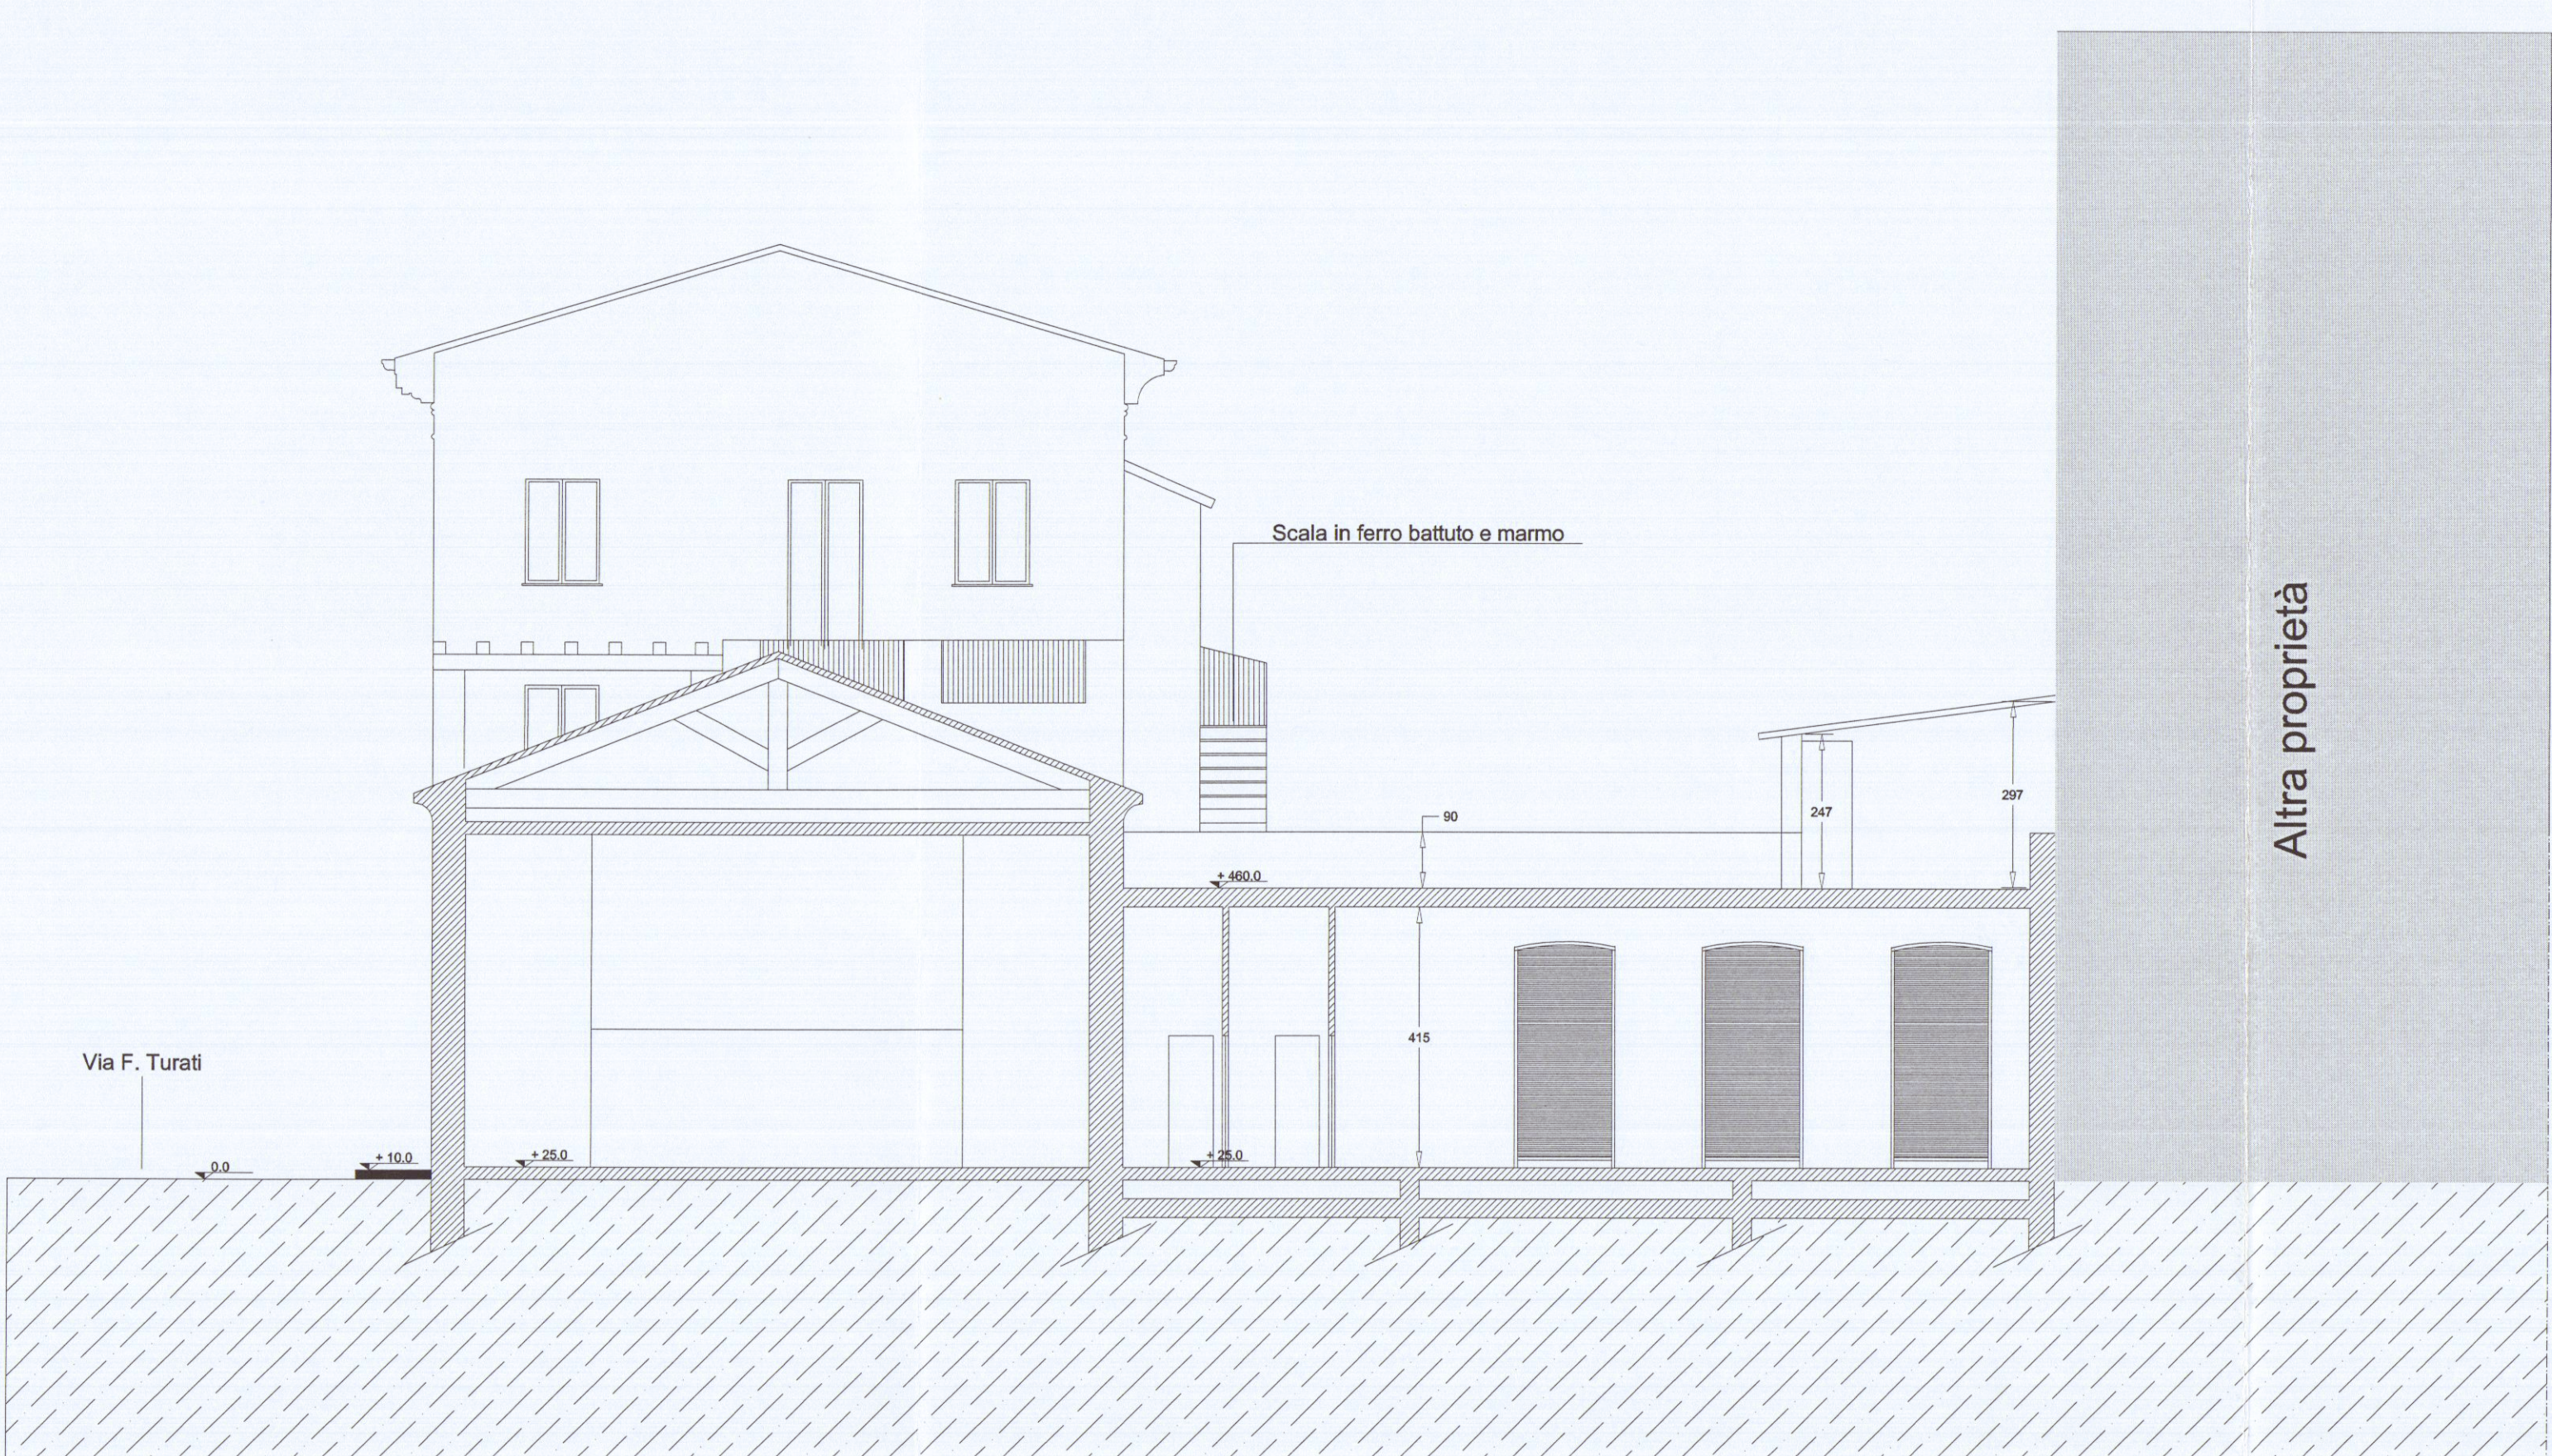


Sezione B-B'



Prospetto su via G. Pietro



Prospetto su via F. Turati

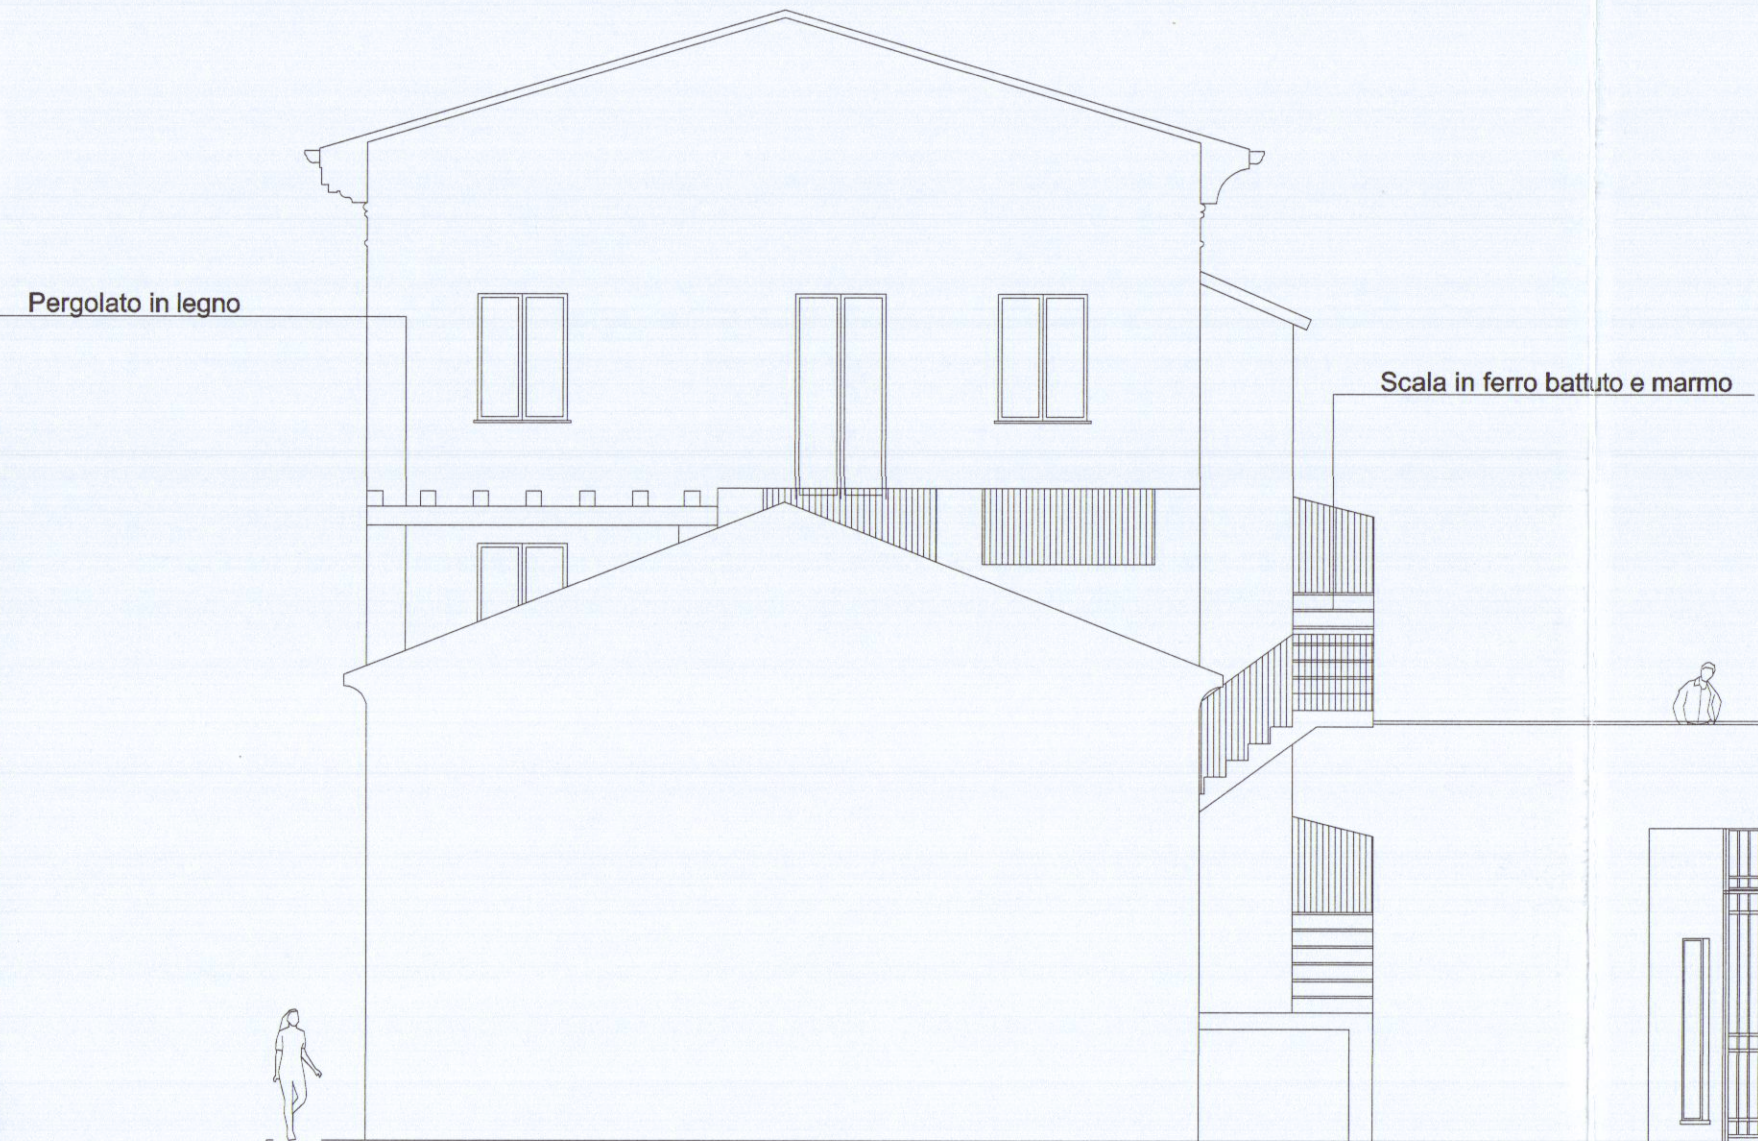

Prospetto lato monti



Prospetto su via F. Turati