COMUNE DI CARRARA
-5 DIC. 2002

Via Ghiacciaia n°1 54033 CARRARA tel.0585-74585 fax 0585-779828 E-m. studio2emme@iol.it

DOTT. ARCHITETTO PAOLO PICCINI
P.Iva 00491940458

STUDIO TECNICO ASSOCIATO
2eMMe P.Iva 00530540459

APPROVATO

COMMITTENTE

SOCIETA' COOPERATIVA EDILIZIA CARABINIERI

TECNICO :Dott. Arch. Paolo Piccini
n° 156 albo degli architetti MS

ARCH. PAOLO PICCINI N. 156

IMMOBILE

LOCALITA' BONASCOLA VIA CASALINA

TAVOLA

PLANIMETRIA DI INDIVIDUAZIONE
PLANIMETRIA GENERALE
SEZIONI TRASVERSALI
SEZIONI LONGITUDINALI

FABBRICATO

C

La sottoscrizione vale conferma dell' incarico e verifica delle tavole conformi al mandato.

"COOPERATIVA EDILIZIA CARABINIERI r.l."
Via Eugenio Chiesa n° 3
54033 CARRARA (MS)
Part. IVA 00571990456

LAVORI DI

REALIZZAZIONE COMPARTO PEEP DENOMINATO CASALINA 2 DI BONASCOLA PER LA COSTRUZIONE DI N°3 FABBRICATIPER COMPLESSIVI 15 ALLOGGI.

INTERVENTO

1°

VARIANTE IN C.O.

COMUNE DI CARRARA
SETTORE URBANISTICA
VARIANTE n° 1
Approvato dal Dirigente alle condizioni
indicate nella Concessione edilizia
n° 92/00 del
elaborato grafico Tav. .... esaminato
dal Nucleo Valutazione del 27/1/03
Il Responsabile del Procedimento
(Pezzica Geom. Rodolfo)

FOGLIO	MAPPALI	DATA
86	466-456-462-459-3	12-05-2000

SCALE			TAVOLA N°
1:1000	1:500	1:200	4

DATA	FILE	TAVOLE	DISEGNATORE
12-05-2000	CARABINIERI FABB A2	6	ALE

PLANIMETRIA DI INDIVIDUAZIONE DELLE SEZIONI

SCALA 1:1000

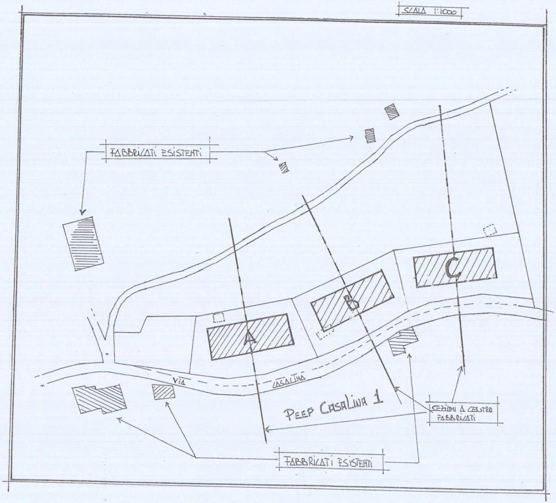
FABBRICATI ESISTENTI
A
B
C
VIA
CASALINA
PEEP CASALINA 1
SEZIONI A CENTRO FABBRICATI
FABBRICATI ESISTENTI

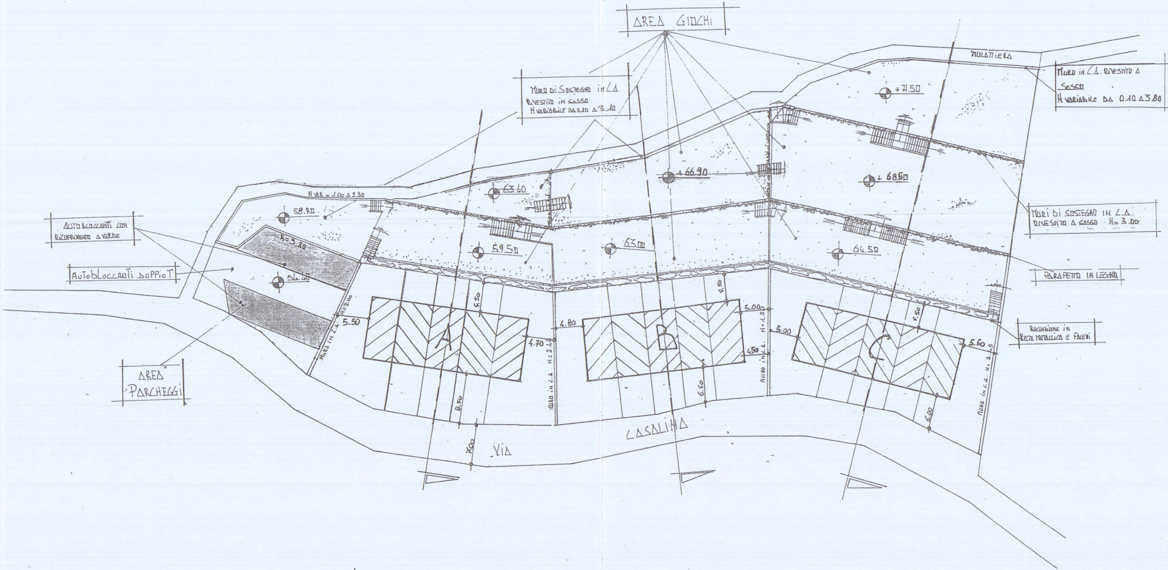
AREA GIOCHI
MULATTIERA
MURO IN C.A. RIVESTITO A SASSO H VARIABILE DA 0.10 A 3.80
MURO DI SOSTEGNO IN C.A. RIVESTITO IN SASSO H VARIABILE DA 0.10 A 3.10
+71.50
+66.90
+68.50
63.60
58.70
H VAR = 1.00 A 2.30
MURI DI SOSTEGNO IN C.A. RIVESTITO A SASSO H= 3.00
AUTOBLOCCANTI CON RICOPRIMENTO A VERDE
H=3.80
AUTOBLOCCANTI DOPPIO T
59.50
63.00
64.50
56.60
PARAPETTO IN LEGNO
RECINZIONE IN RETE METALLICA E PALETTI
MURO IN C.A. H=3.00
5.50
4.50
4.70
4.80
4.50
5.00
5.00
4.50
5.50
MURO IN C.A. H=2.40
MURO IN C.A. H=1.50
MURO IN C.A. H=2.40
A
B
C
AREA PARCHEGGI
8.50
6.40
6.00
7.00
VIA
CASALINA

PLANIMETRIA GENERALE

Scala 1:500

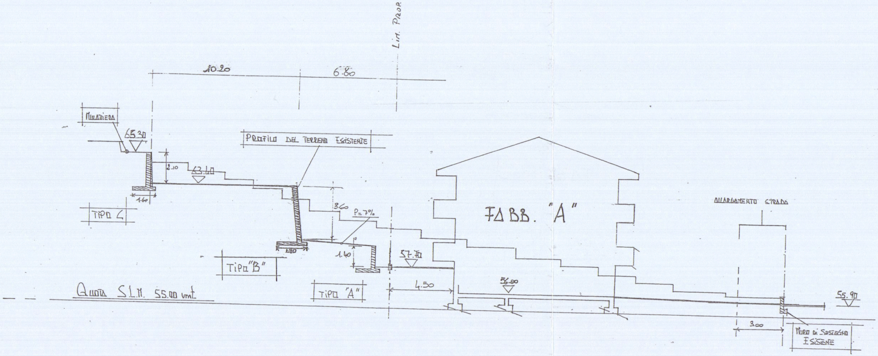

Lim. Prop.
10.20
6.80
MULATIERA
65.30
PROFILO DEL TERRENO ESISTENTE
2.10
63.40
1.60
TIPO C
3.60
P=7%
1.80
1.40
TIPO "B"
57.70
FABB. "A"
ALLARGAMENTO STRADA
4.50
56.80
QUOTA S.L.M. 55.00 mt.
TIPO "A"
55.90
3.00
MURO DI SOSTEGNO ESISTENTE

☐ STERRO

☐ RIPORTO

SEZIONE FABB "A"

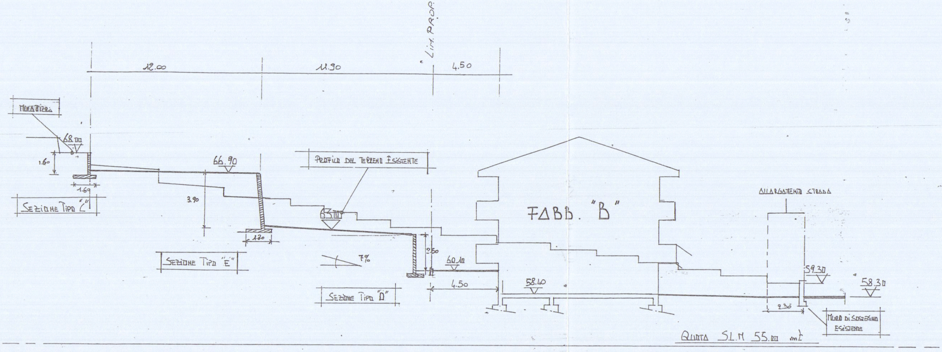
LIM. PROP.
12.00
11.90
4.50
MURA TIPO
68.00
1.60
1.69
SEZIONE TIPO "C"
66.90
3.90
1.80
SEZIONE TIPO "E"
PROFILO DEL TERRENO ESISTENTE
63.00
7%
SEZIONE TIPO "D"
2.50
60.10
4.50
FABB. "B"
58.40
ALLARGAMENTO STRADA
59.30
58.30
2.30
MURO DI SOSTEGNO ESISTENTE
QUOTA S.L.M 55.00 mt

SEZIONE FABB. "B"

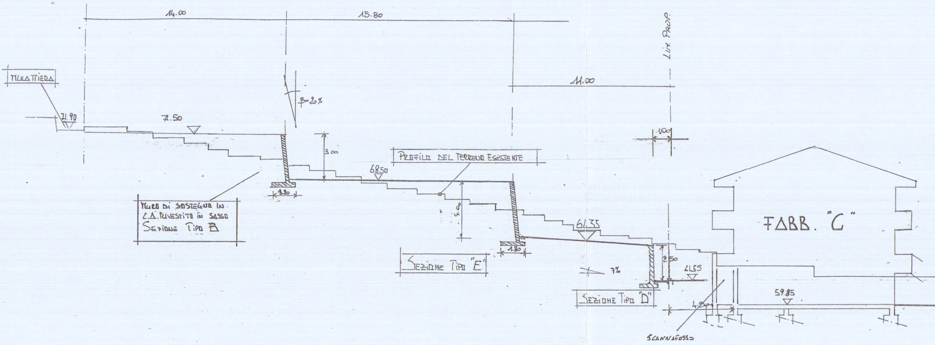
14.00
15.80
LIM. PROP.
11.00
1.00
MULATTIERA
71.90
71.50
B=20%
3.00
PROFILO DEL TERRENO ESISTENTE
68.50
1.80
MURO DI SOSTEGNO IN
C.A. RIVESTITO IN SASSO
SEZIONE TIPO B
4.00
61.35
1.80
SEZIONE TIPO "E"
2.50
7%
61.55
SEZIONE TIPO "D"
FABB. "C"
59.85
4.50
SCANNAFOSSO

SEZIONE FABB. "C"

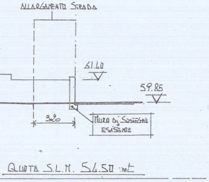
ALLARGAMENTO STRADA
61.40
59.85
3.20
MURO DI SOSTEGNO ESISTENTE
QUOTA S.L.M. 56.50 mt

SEZIONE LONGITUDINALE

SCALA 1:500

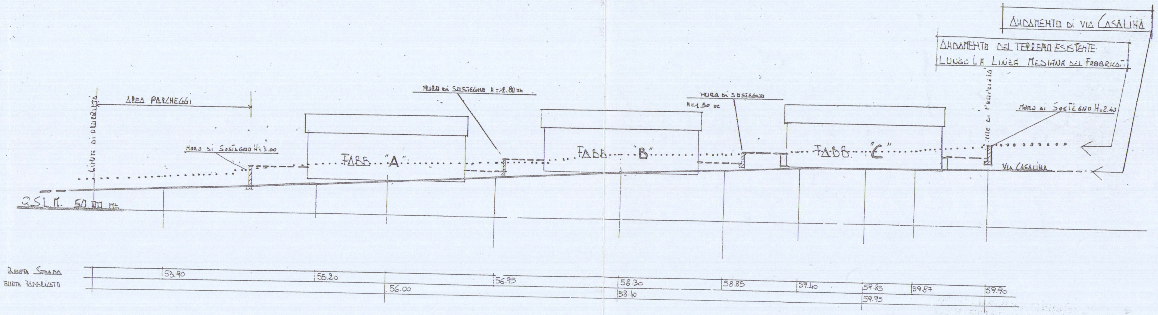
ANDAMENTO DI VIA CASALINA
ANDAMENTO DEL TERRENO ESISTENTE
LUNGO LA LINEA MEDIANA DEL FABBRICATI
AREA PARCHEGGI
LIMITE DI PROPRIETÀ
MURO DI SOSTEGNO H=3.00
MURO DI SOSTEGNO H=1.80 mt
MURA DI SOSTEGNO
H=1.50 mt
LIMITE DI PROPRIETÀ
MURO DI SOSTEGNO H=2.40
FABB. "A"
FABB. "B"
FABB. "C"
VIA CASALINA
Q.S.L.M. 50.00 mt
QUOTA STRADA
QUOTA FABBRICATO
53.90
55.20
56.00
56.95
58.30
58.40
58.85
59.40
59.85
59.95
59.87
59.90