




COMUNE DI CARRARA
21 OTT. 2000

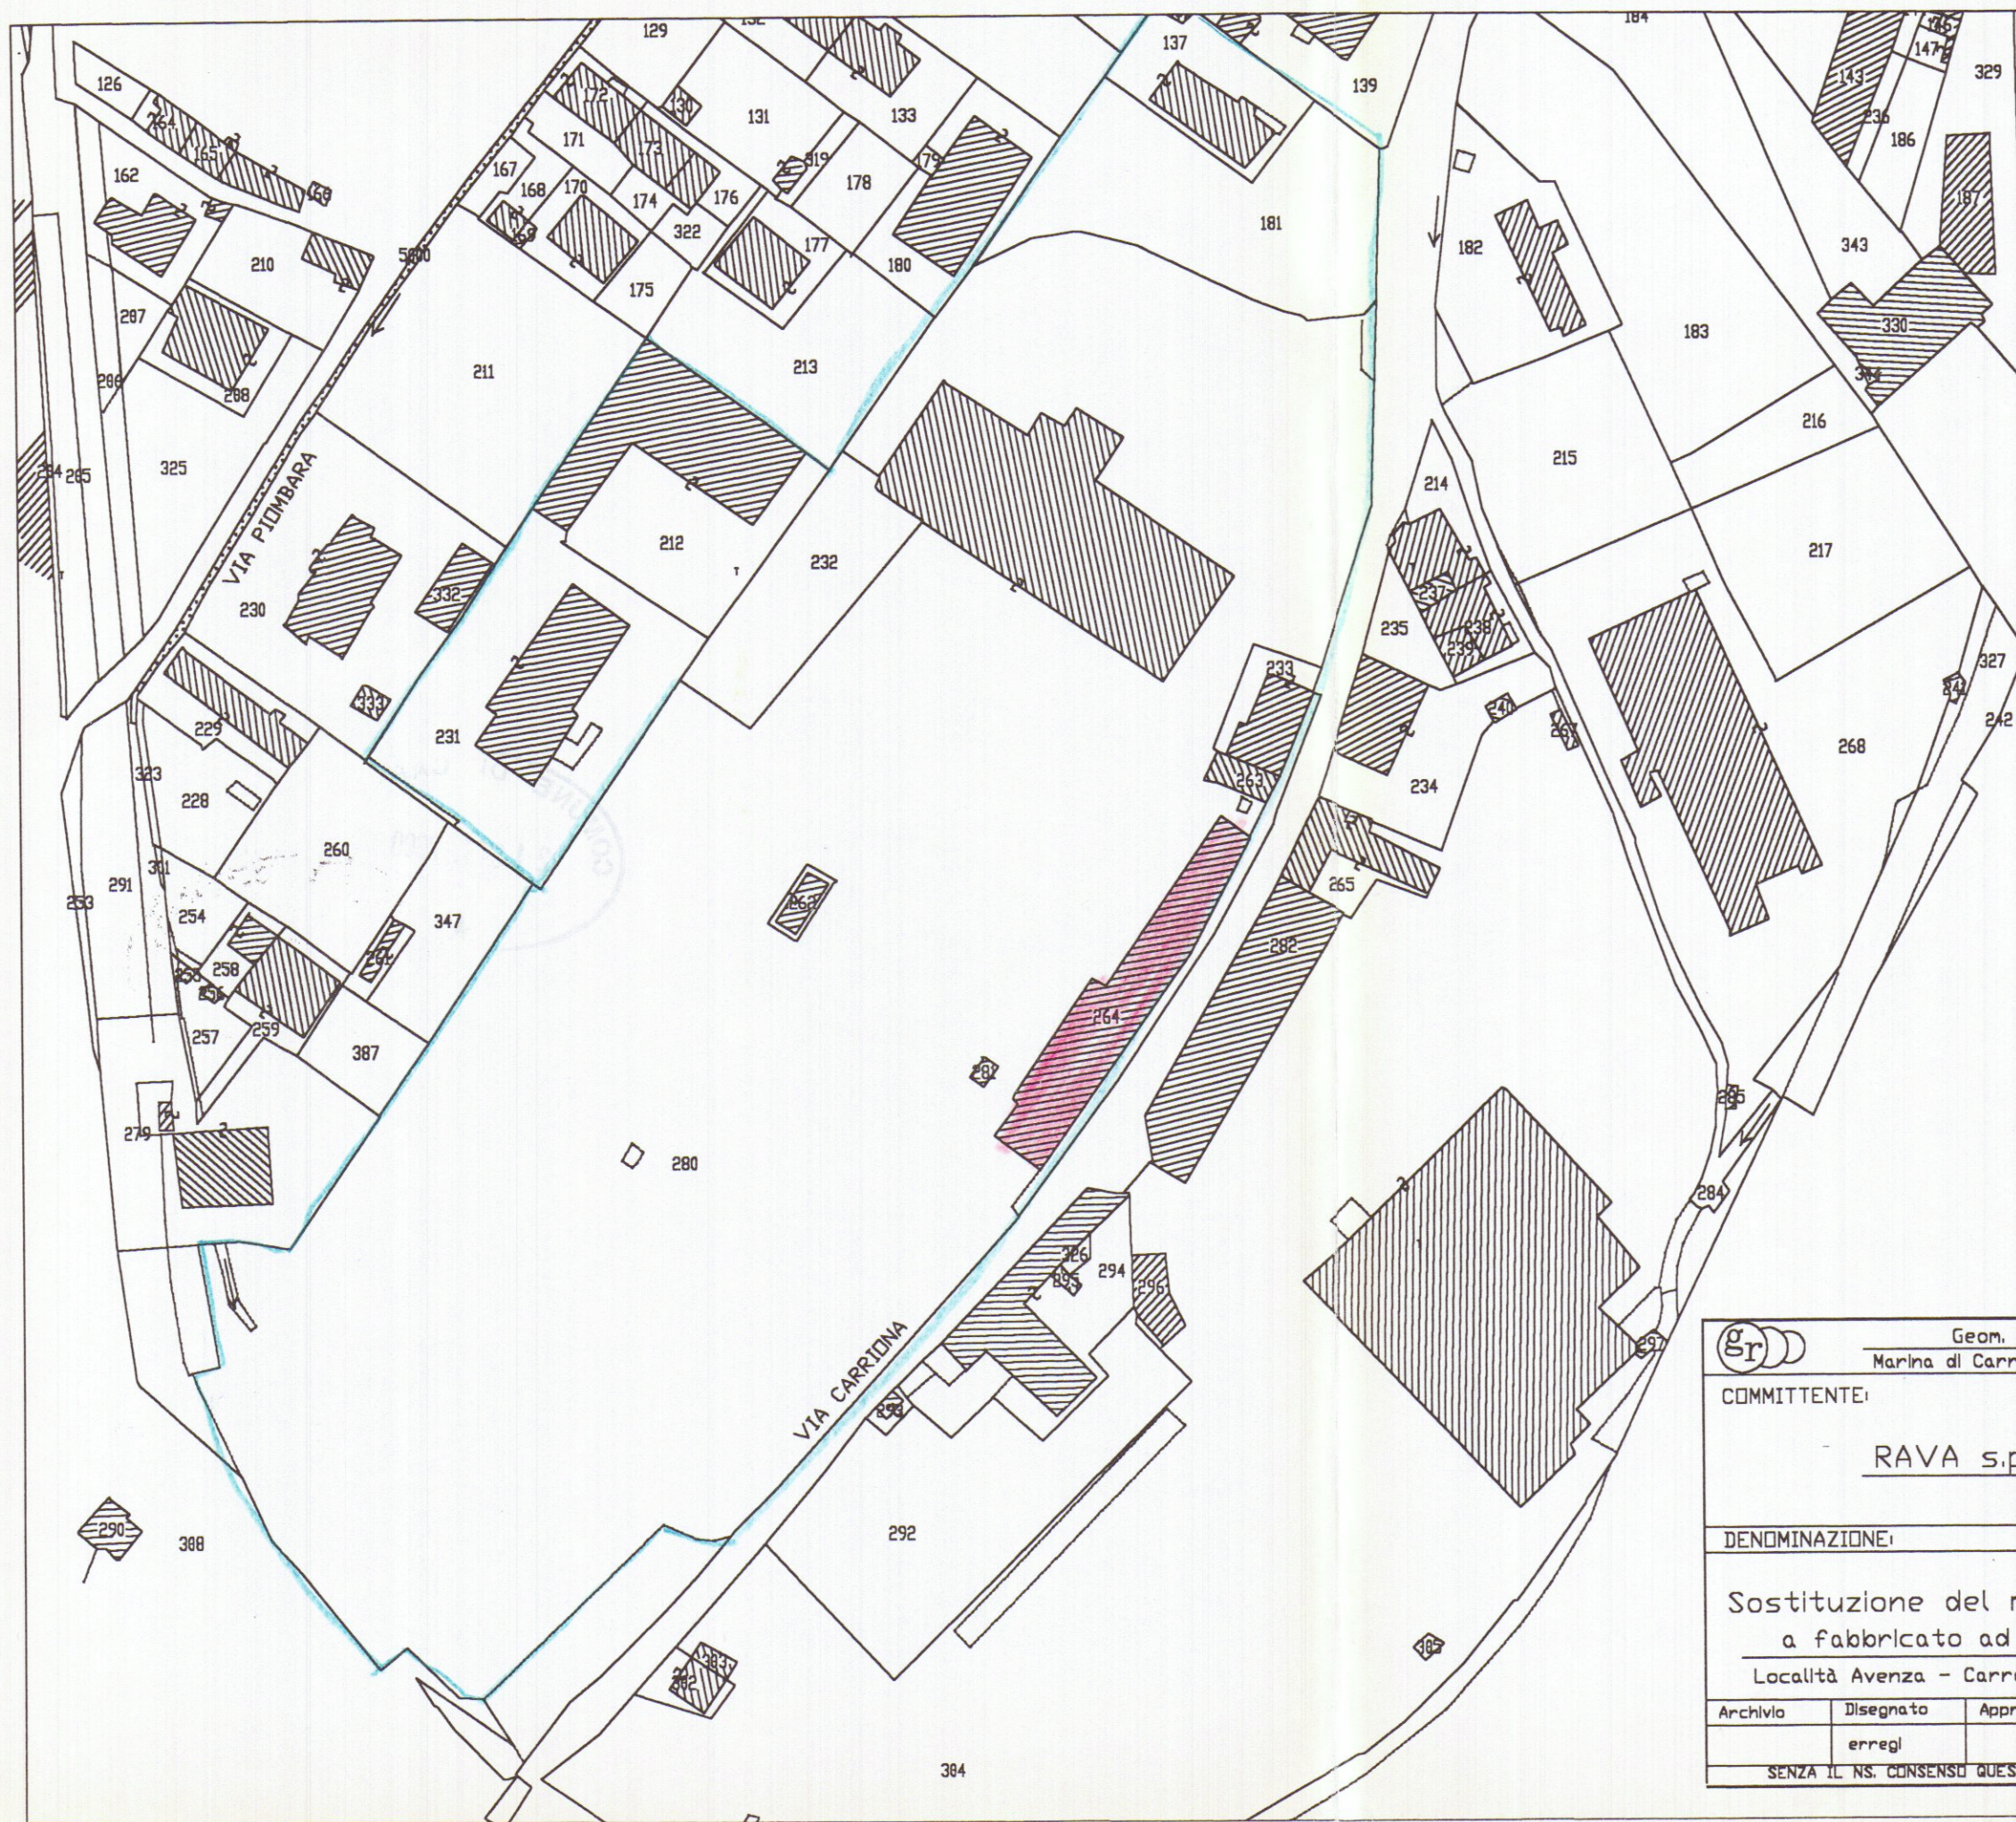

ESTRATTO DI MAPPA
SCALA 1:1000
FG. 82 MAPPALE 264

Geom. RICCI GIORGIO - STUDIO TECNICO Marina di Carrara - Via Maggiani n 22 - Tel. 0585-788.778					COMMITTENTE:				
RAVA s.p.a.					TAVOLA:				
DENOMINAZIONE:					Estratto di mappa				
Sostituzione del manto di copertura a fabbricato ad uso laboratorio					Disegno n. 01				
Località Avenza - Carrara - Via Carriona 263					INDICE				
Archivio	Disegnato	Approvato	Data	SCALA	SOSTITUISCE IL No.				
	erregl		OTT.00	1:1000	SOSTITUITO DAL No.				
SENZA IL N.S. CONSENSO QUESTO DISEGNO NON SI PUO' RIPRODURRE NE' COMUNICARE.									