COMUNE DI CARRARA
LOC. AVENZA
SEZIONE A - FOGLIO 67

2 MAR. 1974

1 SOLUZIONE
SOSPESO

SCALA 1:2000

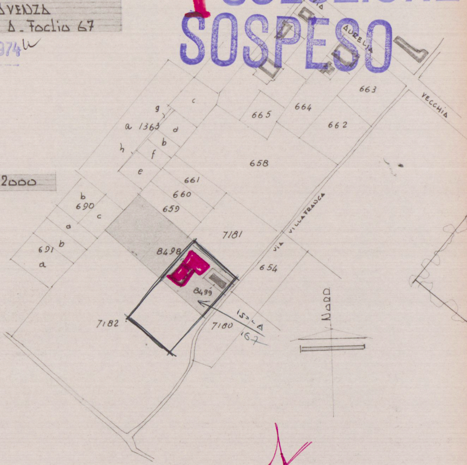
VIA AURELIA VECCHIA
663
664
665
662
c
g
a 1363
d
b
h
f
e
658
661
660
659
b
690
c
a
b
691
a
7181
8498
8499
VIA VILLAFRANCA
654
7182
7180
ISOLA 167
NORD

PROGETTO DI SOPRAELEVAZIONE ED AMPLIAMENTO DEL
FABBRICATO DI PROPRIETÀ
_SERGIAMPIETRI LINO_

FRANCESCO PENNUCCI

Servizio dei Conti Correnti Postali

Attestazione di un v
di L. 8.000 - (in cifr
Lire ottomila (in lettere
eseguito da FRANCESCO PEN
GEOMETR
sul c/c N. 1/46840 in
BANCA NAZ. LAVORO - Fi
C/ CASSA NAZ. PREV
ASSISTENZA A FAVORE D
(Contributo per Marche
Via Barberini, 68 -
Addì (1) 25
Bollo lineare dell'Ufficio
Tassa di L.
N. A C/C POSTALI 4
CARRARA SUCC. 1
del bollettario ch 9
L'Ufficiale di Posta
772 25 FEB 74
Bollo a data

CASSA NAZIONALE DI PREVIDENZA ED ASSISTENZA GEOMETRI
LIRE 500

CASSA NAZIONALE DI PREVIDENZA ED ASSISTENZA GEOMETRI
LIRE 500

SCALA 1:500

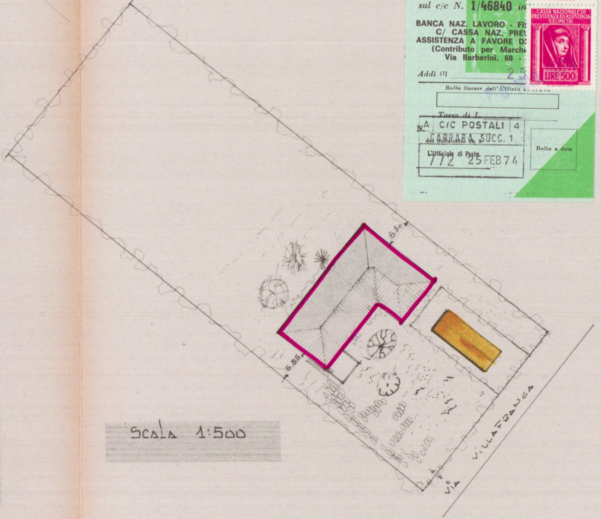
5.30
5.85
VIA VILLAFRANCA

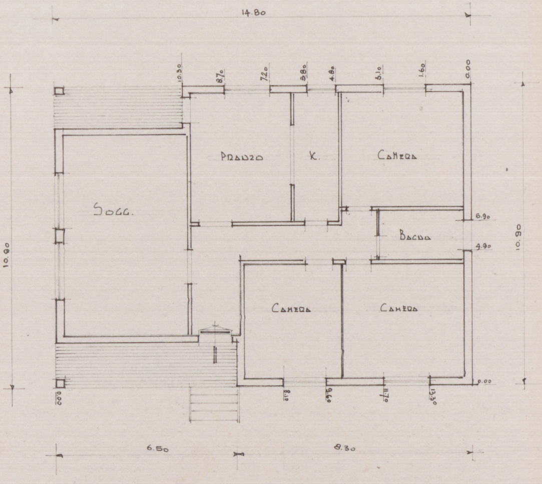
14.80
10.30
8.70
7.20
5.80
4.80
3.10
1.60
0.00
PRANZO
K.
CAMERA
SOGG.
BAGNO
6.90
4.90
10.90
10.90
CAMERA
CAMERA
0.00
0.00
8.10
9.60
11.70
13.30
6.50
8.30

PIANTA PIANO TERRA ATTUALE

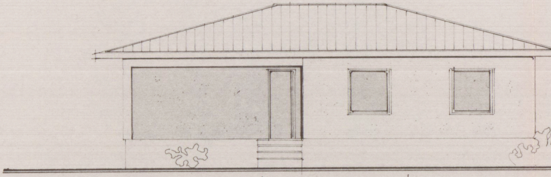

LATO EST ATTUALE

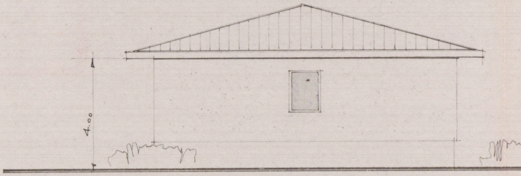

LATO MONTI ATTUALE

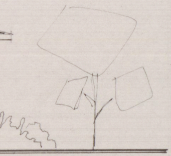

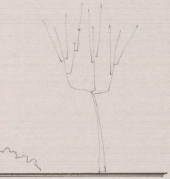

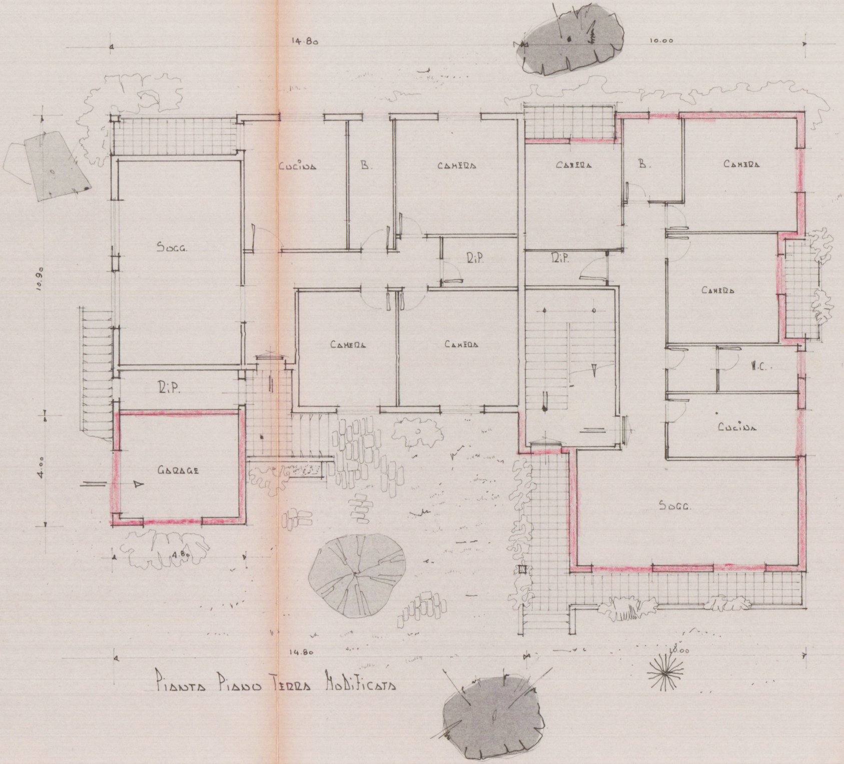
14.80
10.00
10.90
4.00
Cucina
B.
Camera
Camera
B.
Camera
Sogg.
Rip.
Rip.
Rip.
Camera
Camera
Camera
W.C.
Cucina
Garage
Sogg.
4.80
14.80
10.00

Pianta Piano Terra Modificata

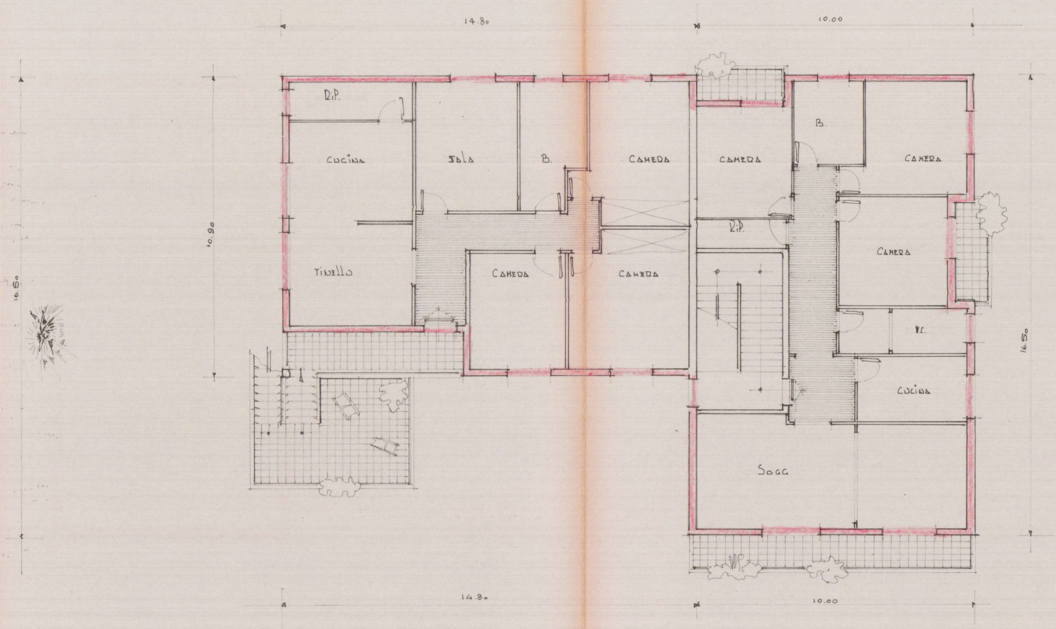
14.80
10.00
16.50
10.90
RiP.
CUCINA
SALA
B.
CAMERA
CAMERA
B.
CAMERA
TINELLO
CAMERA
CAMERA
RiP.
CAMERA
W.C.
CUCINA
SOGG.
16.50
14.80
10.00

Pianta P. Primo _ Modificata

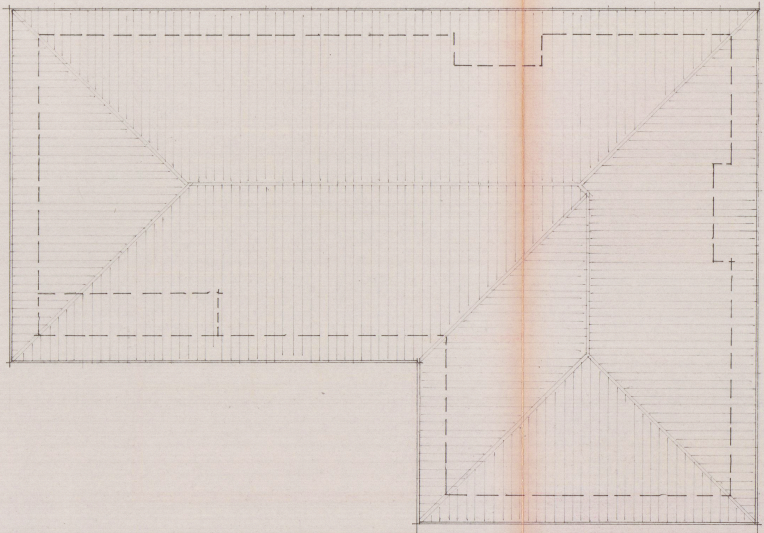

Pianta Copertura

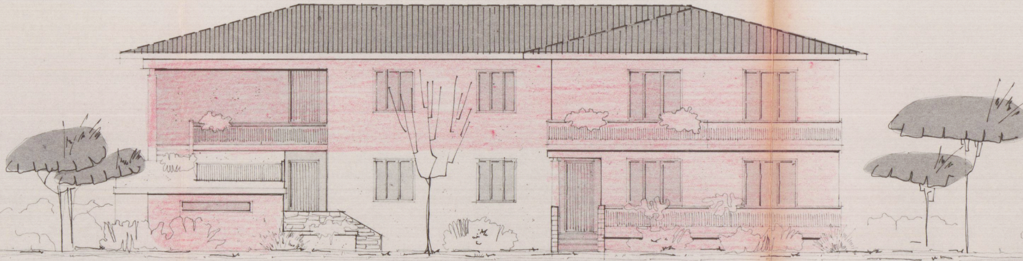

Lato Est Modificato

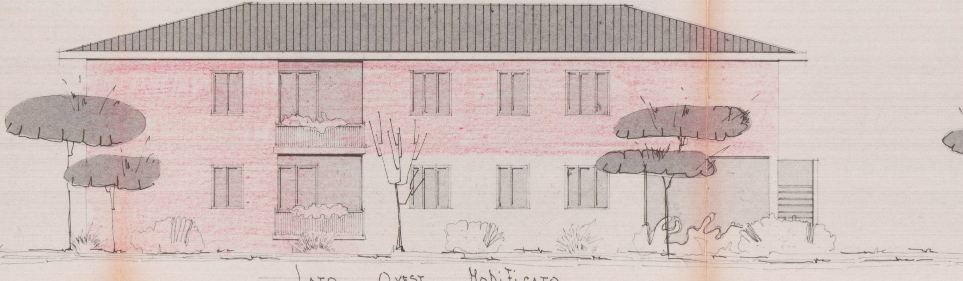

Lato Ovest Modificato

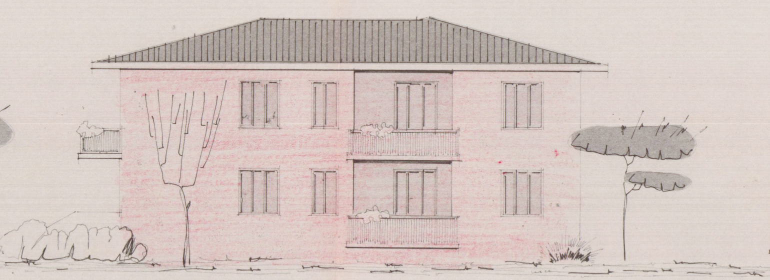

LATO NORD MODIFICATO

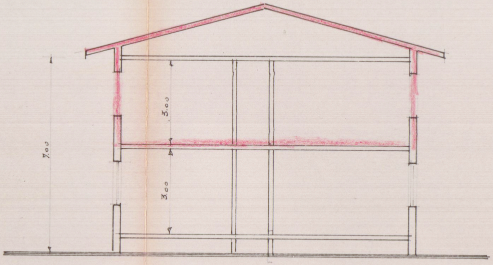

SEZIONE

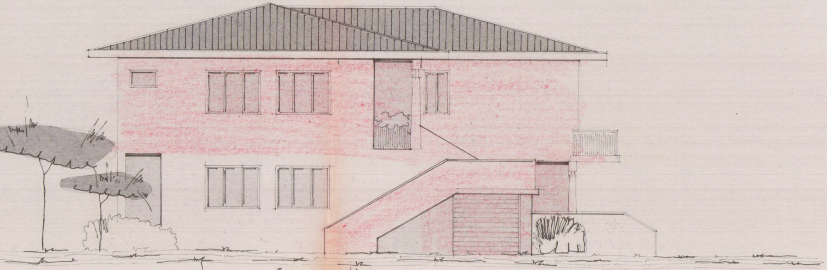

LATO SUD - MODIFICATO

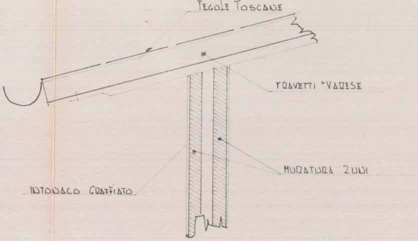
TEGOLE TOSCANE
TRAVETTI "VARESE
MURATURA 2 UNI
INTONACO GRAFFIATO

PARTICOLARE COSTRUTTIVO IN
GRONDA - SCALA 1:20