




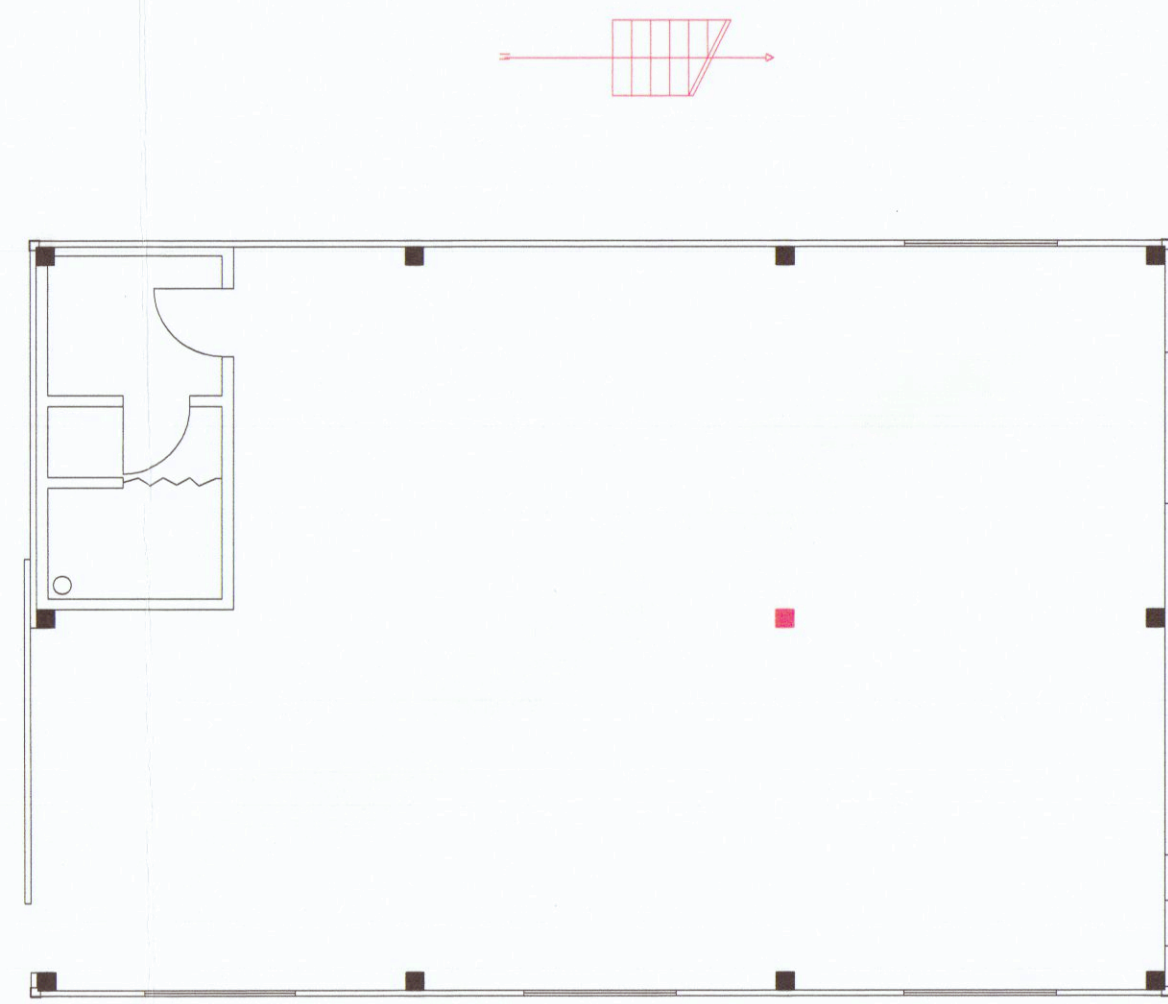


PIANTA PIANO TERRA

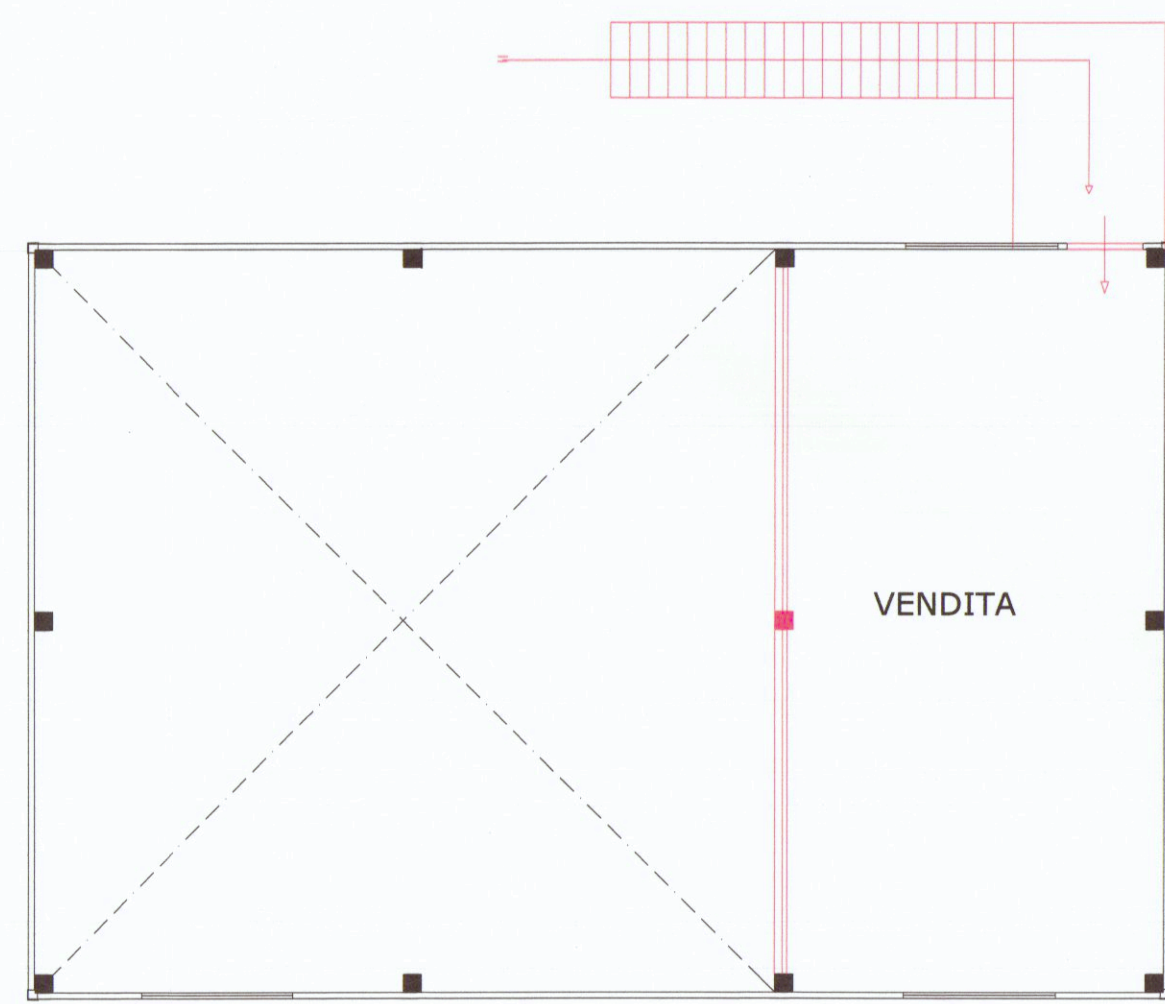


PIANTA PRIMO

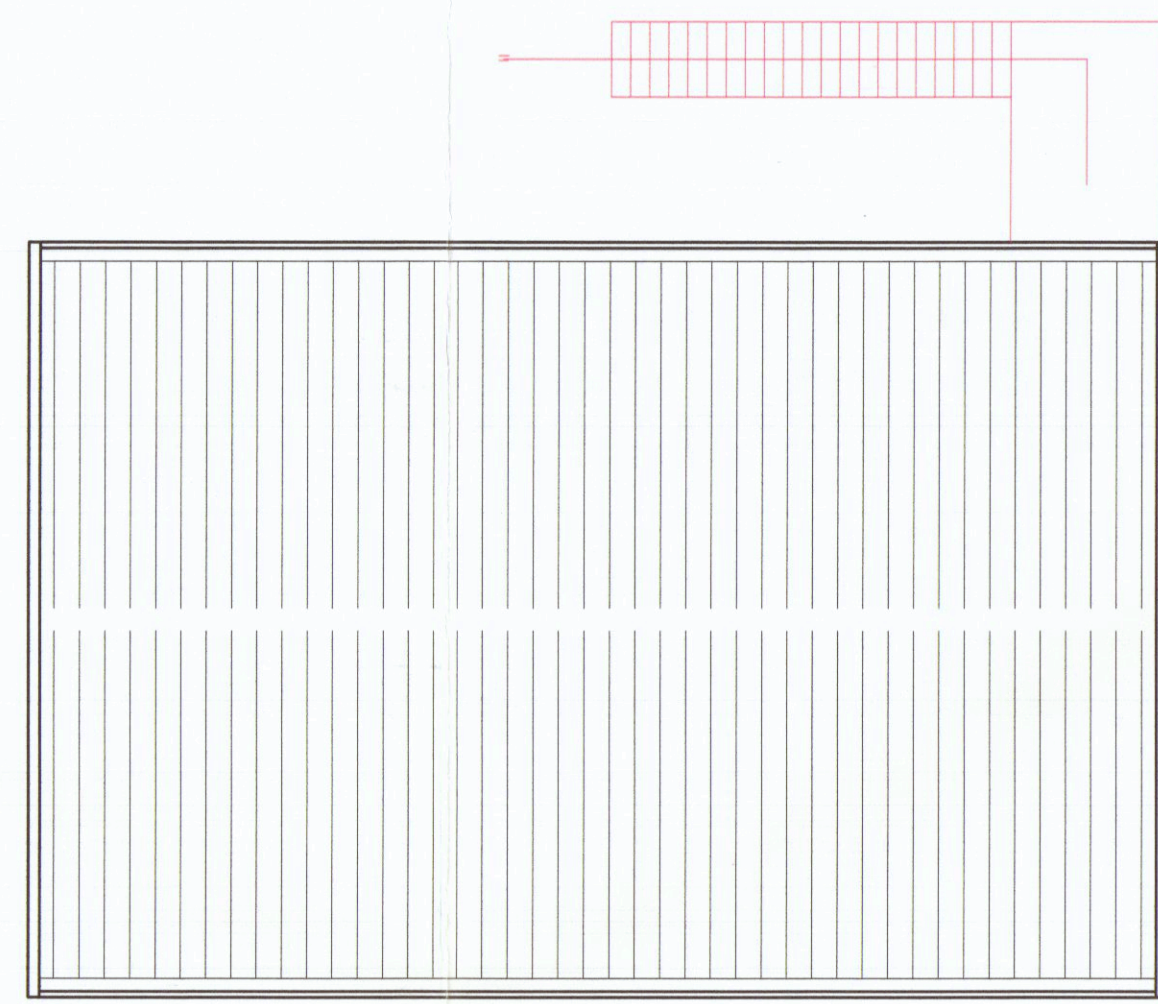


PIANTA TETTO

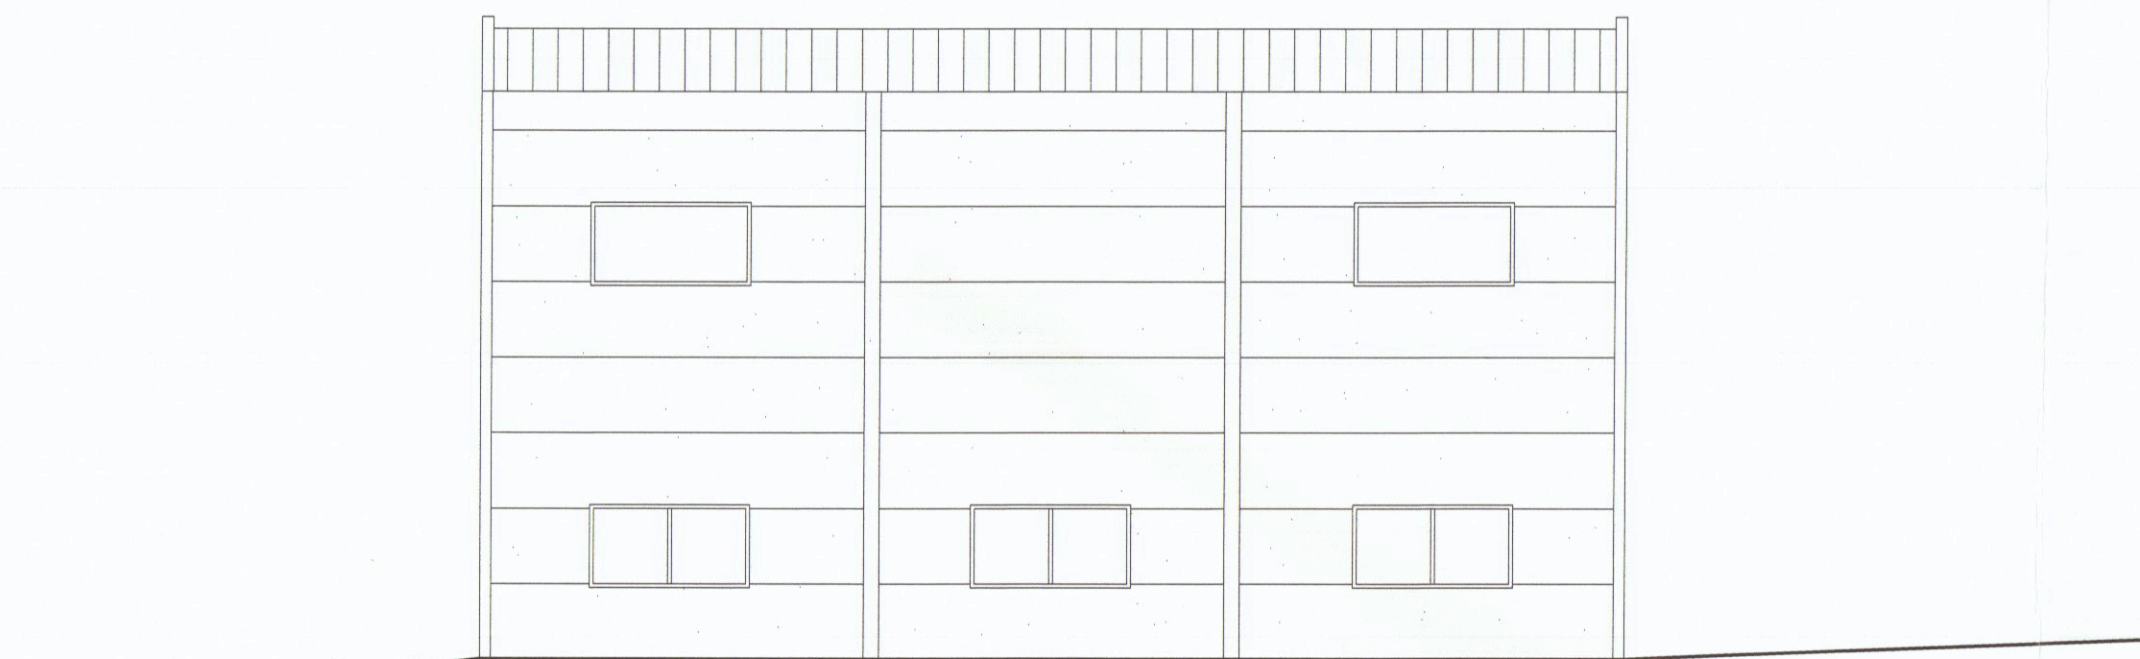


PROSPETTO-NORD

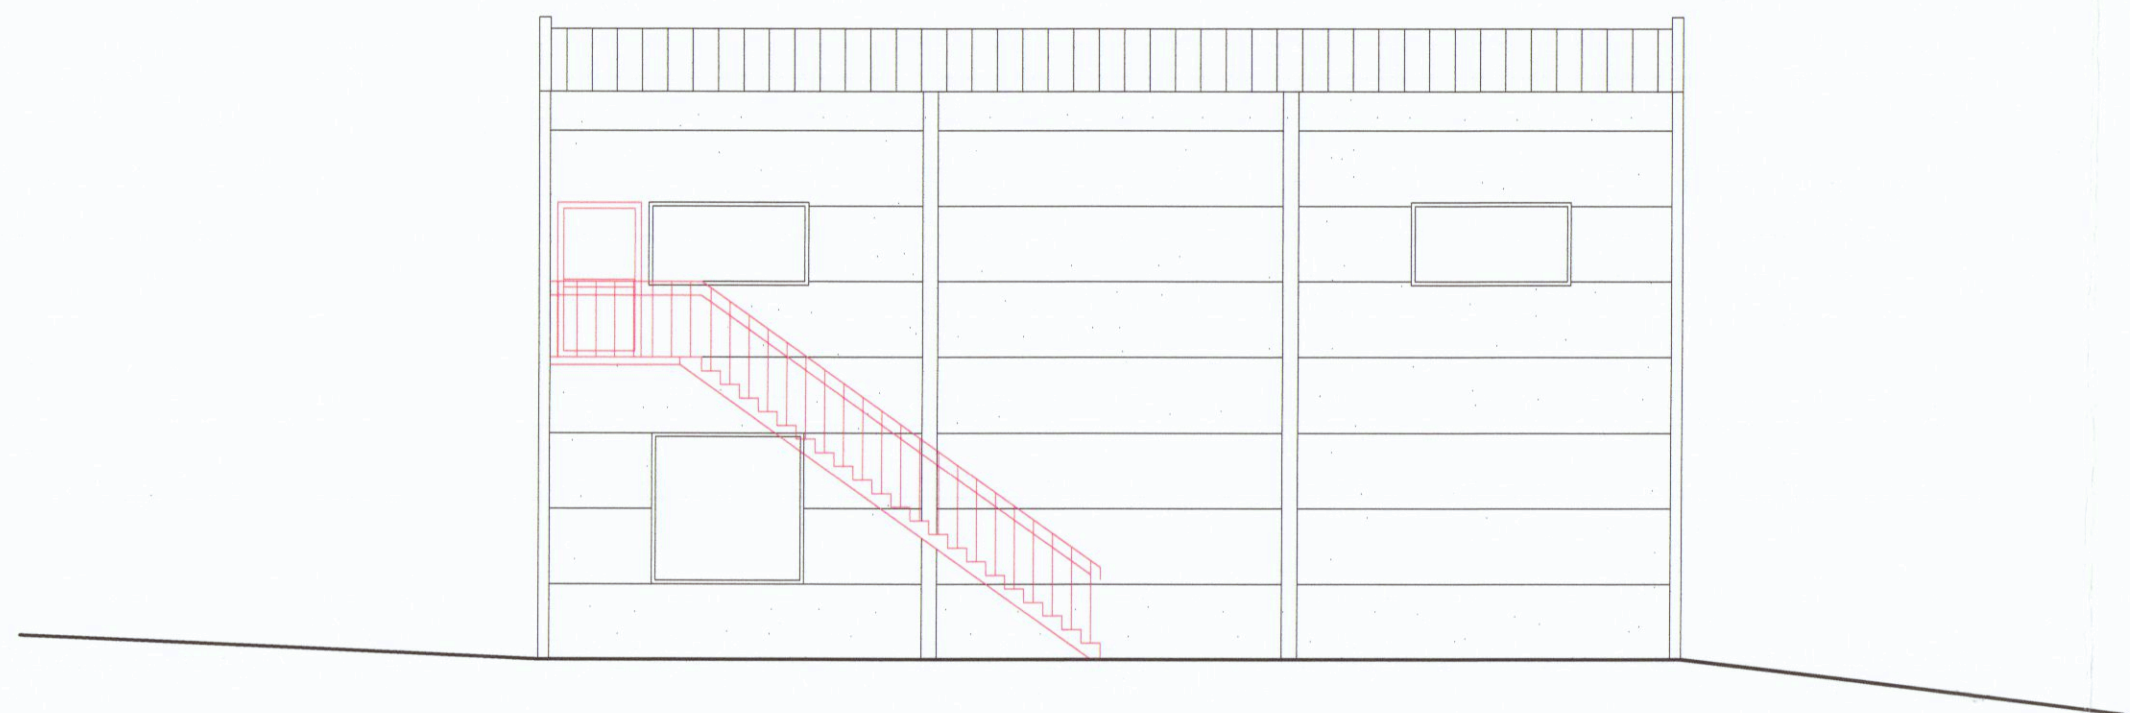


PROSPETTO-SUD

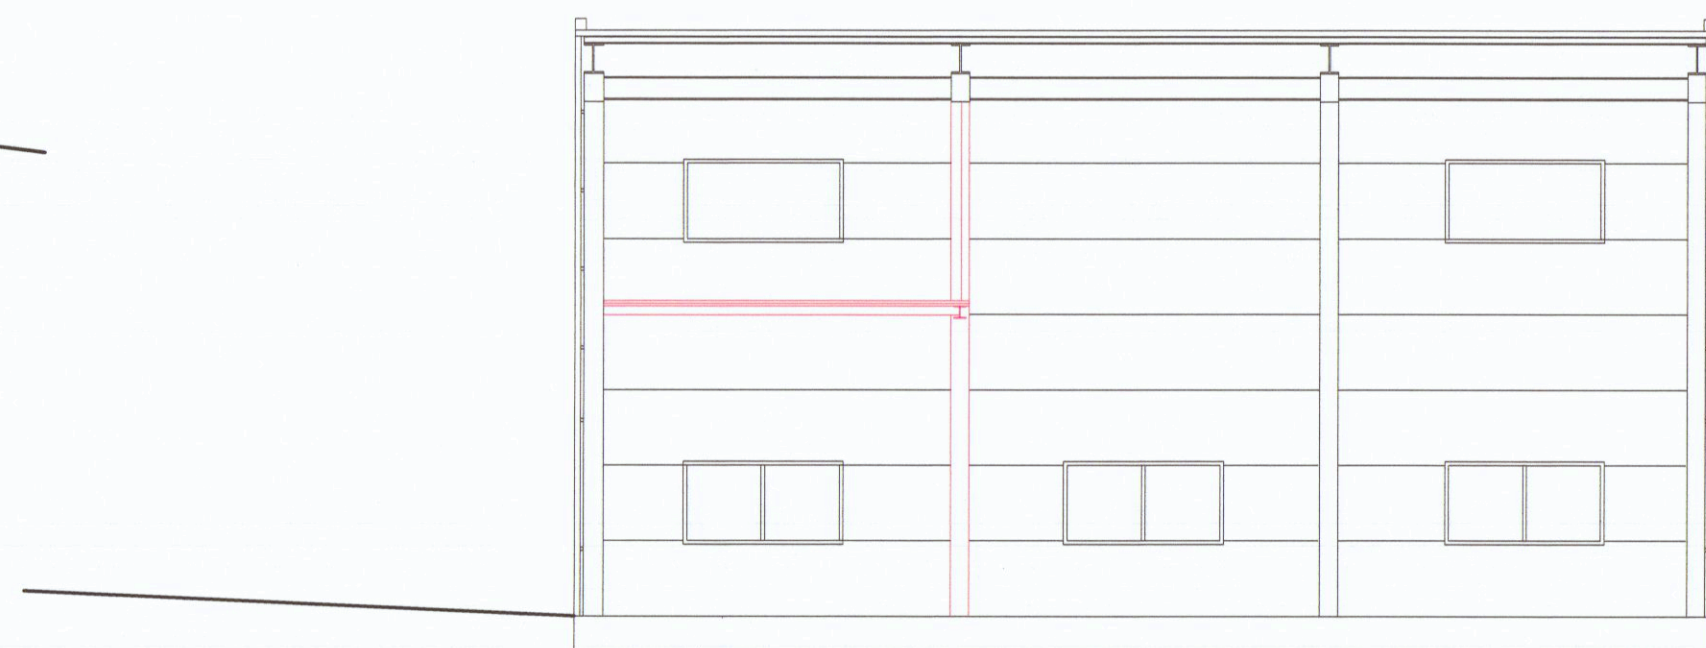


SEZIONE b-b'

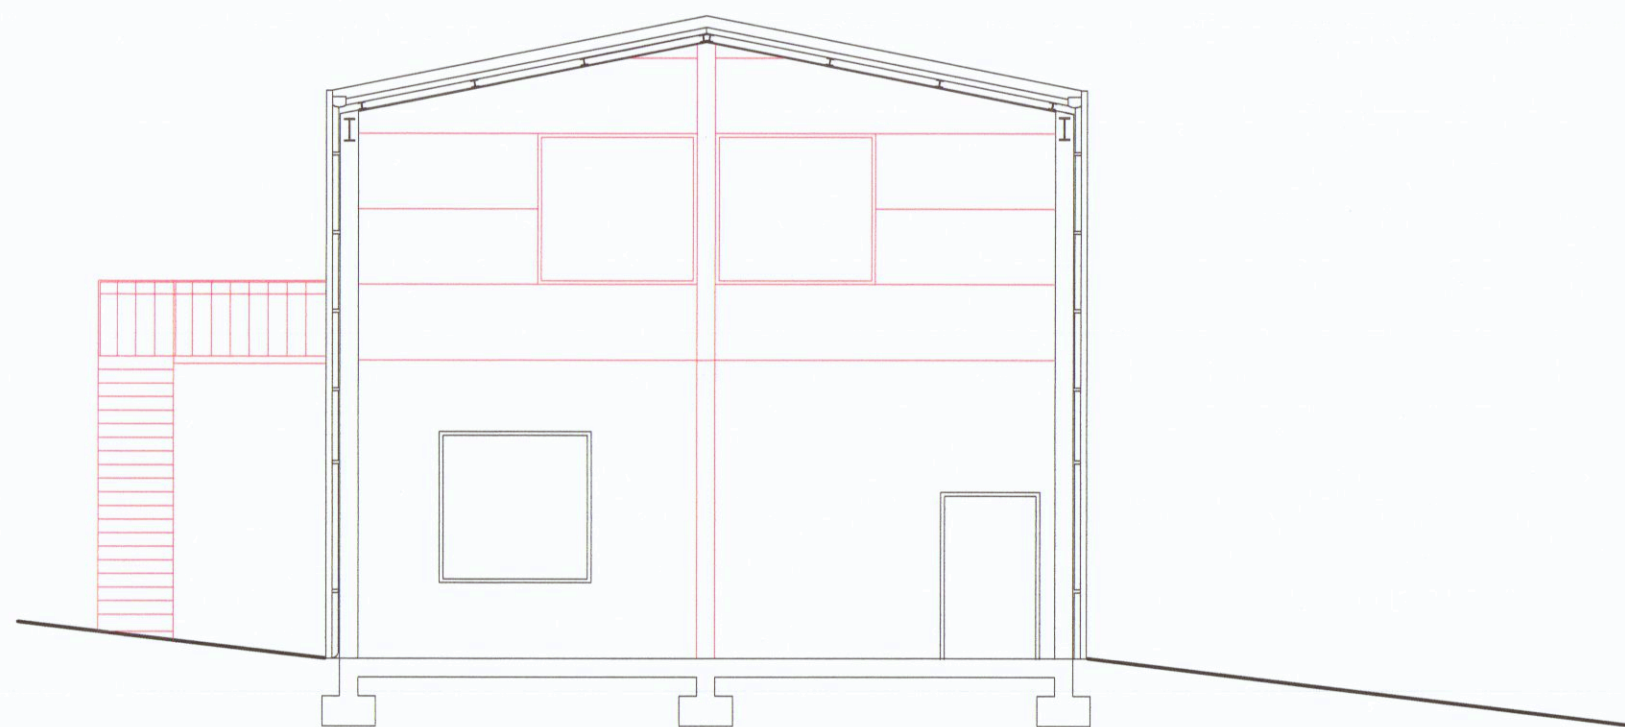



SEZIONE a-a'

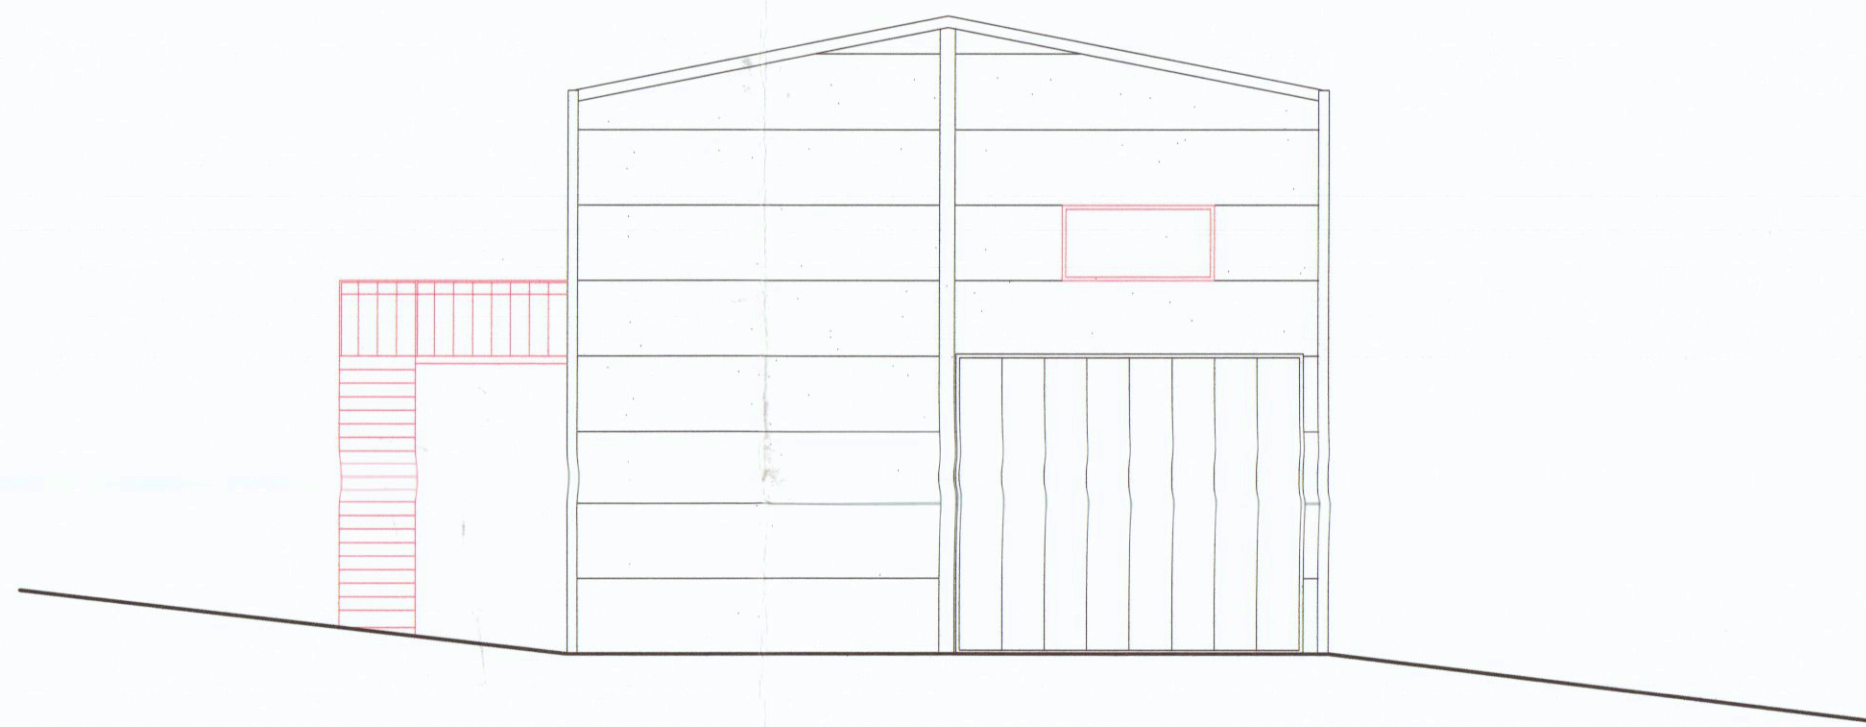

PROSPETTO-EST

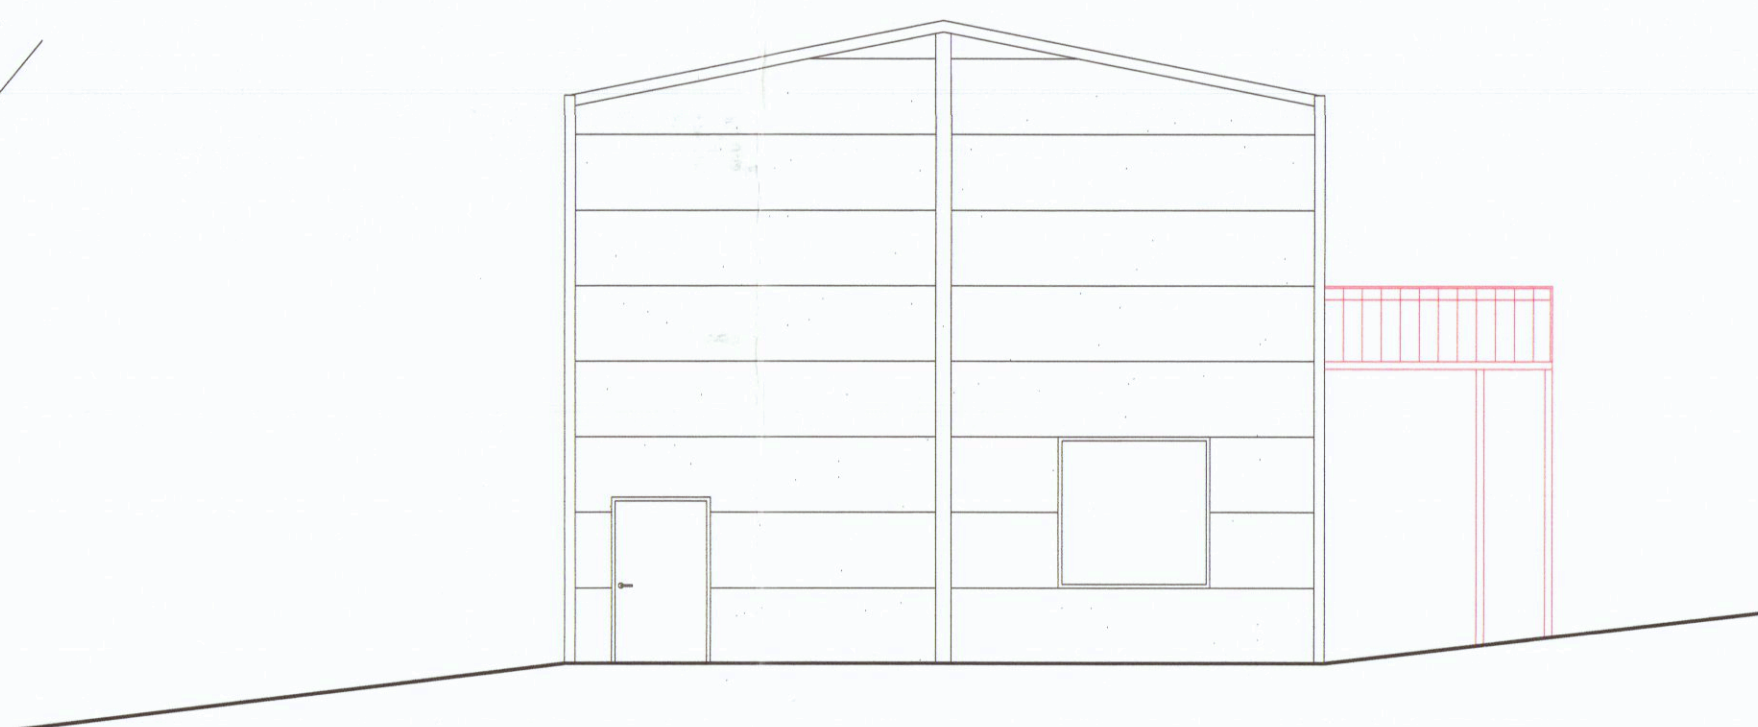

PROSPETTO-OVEST

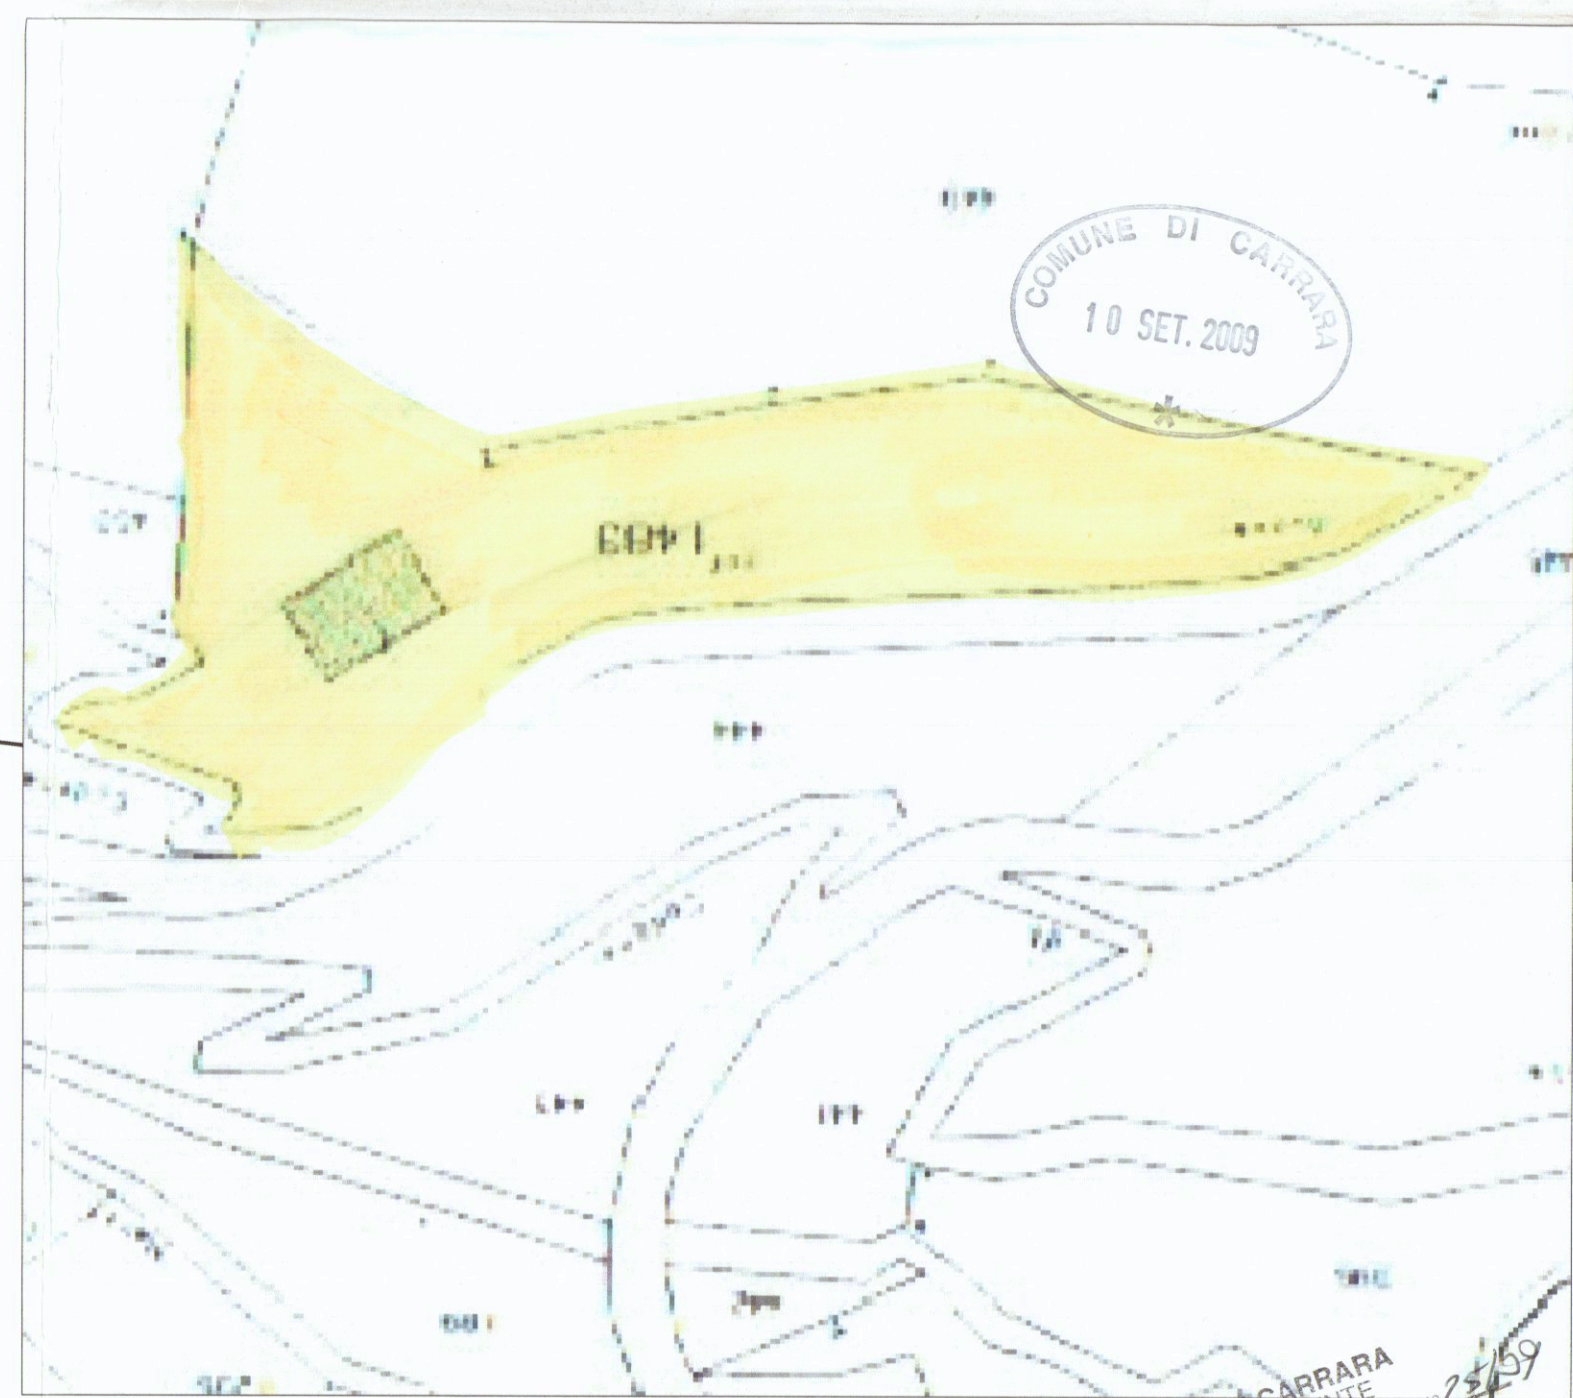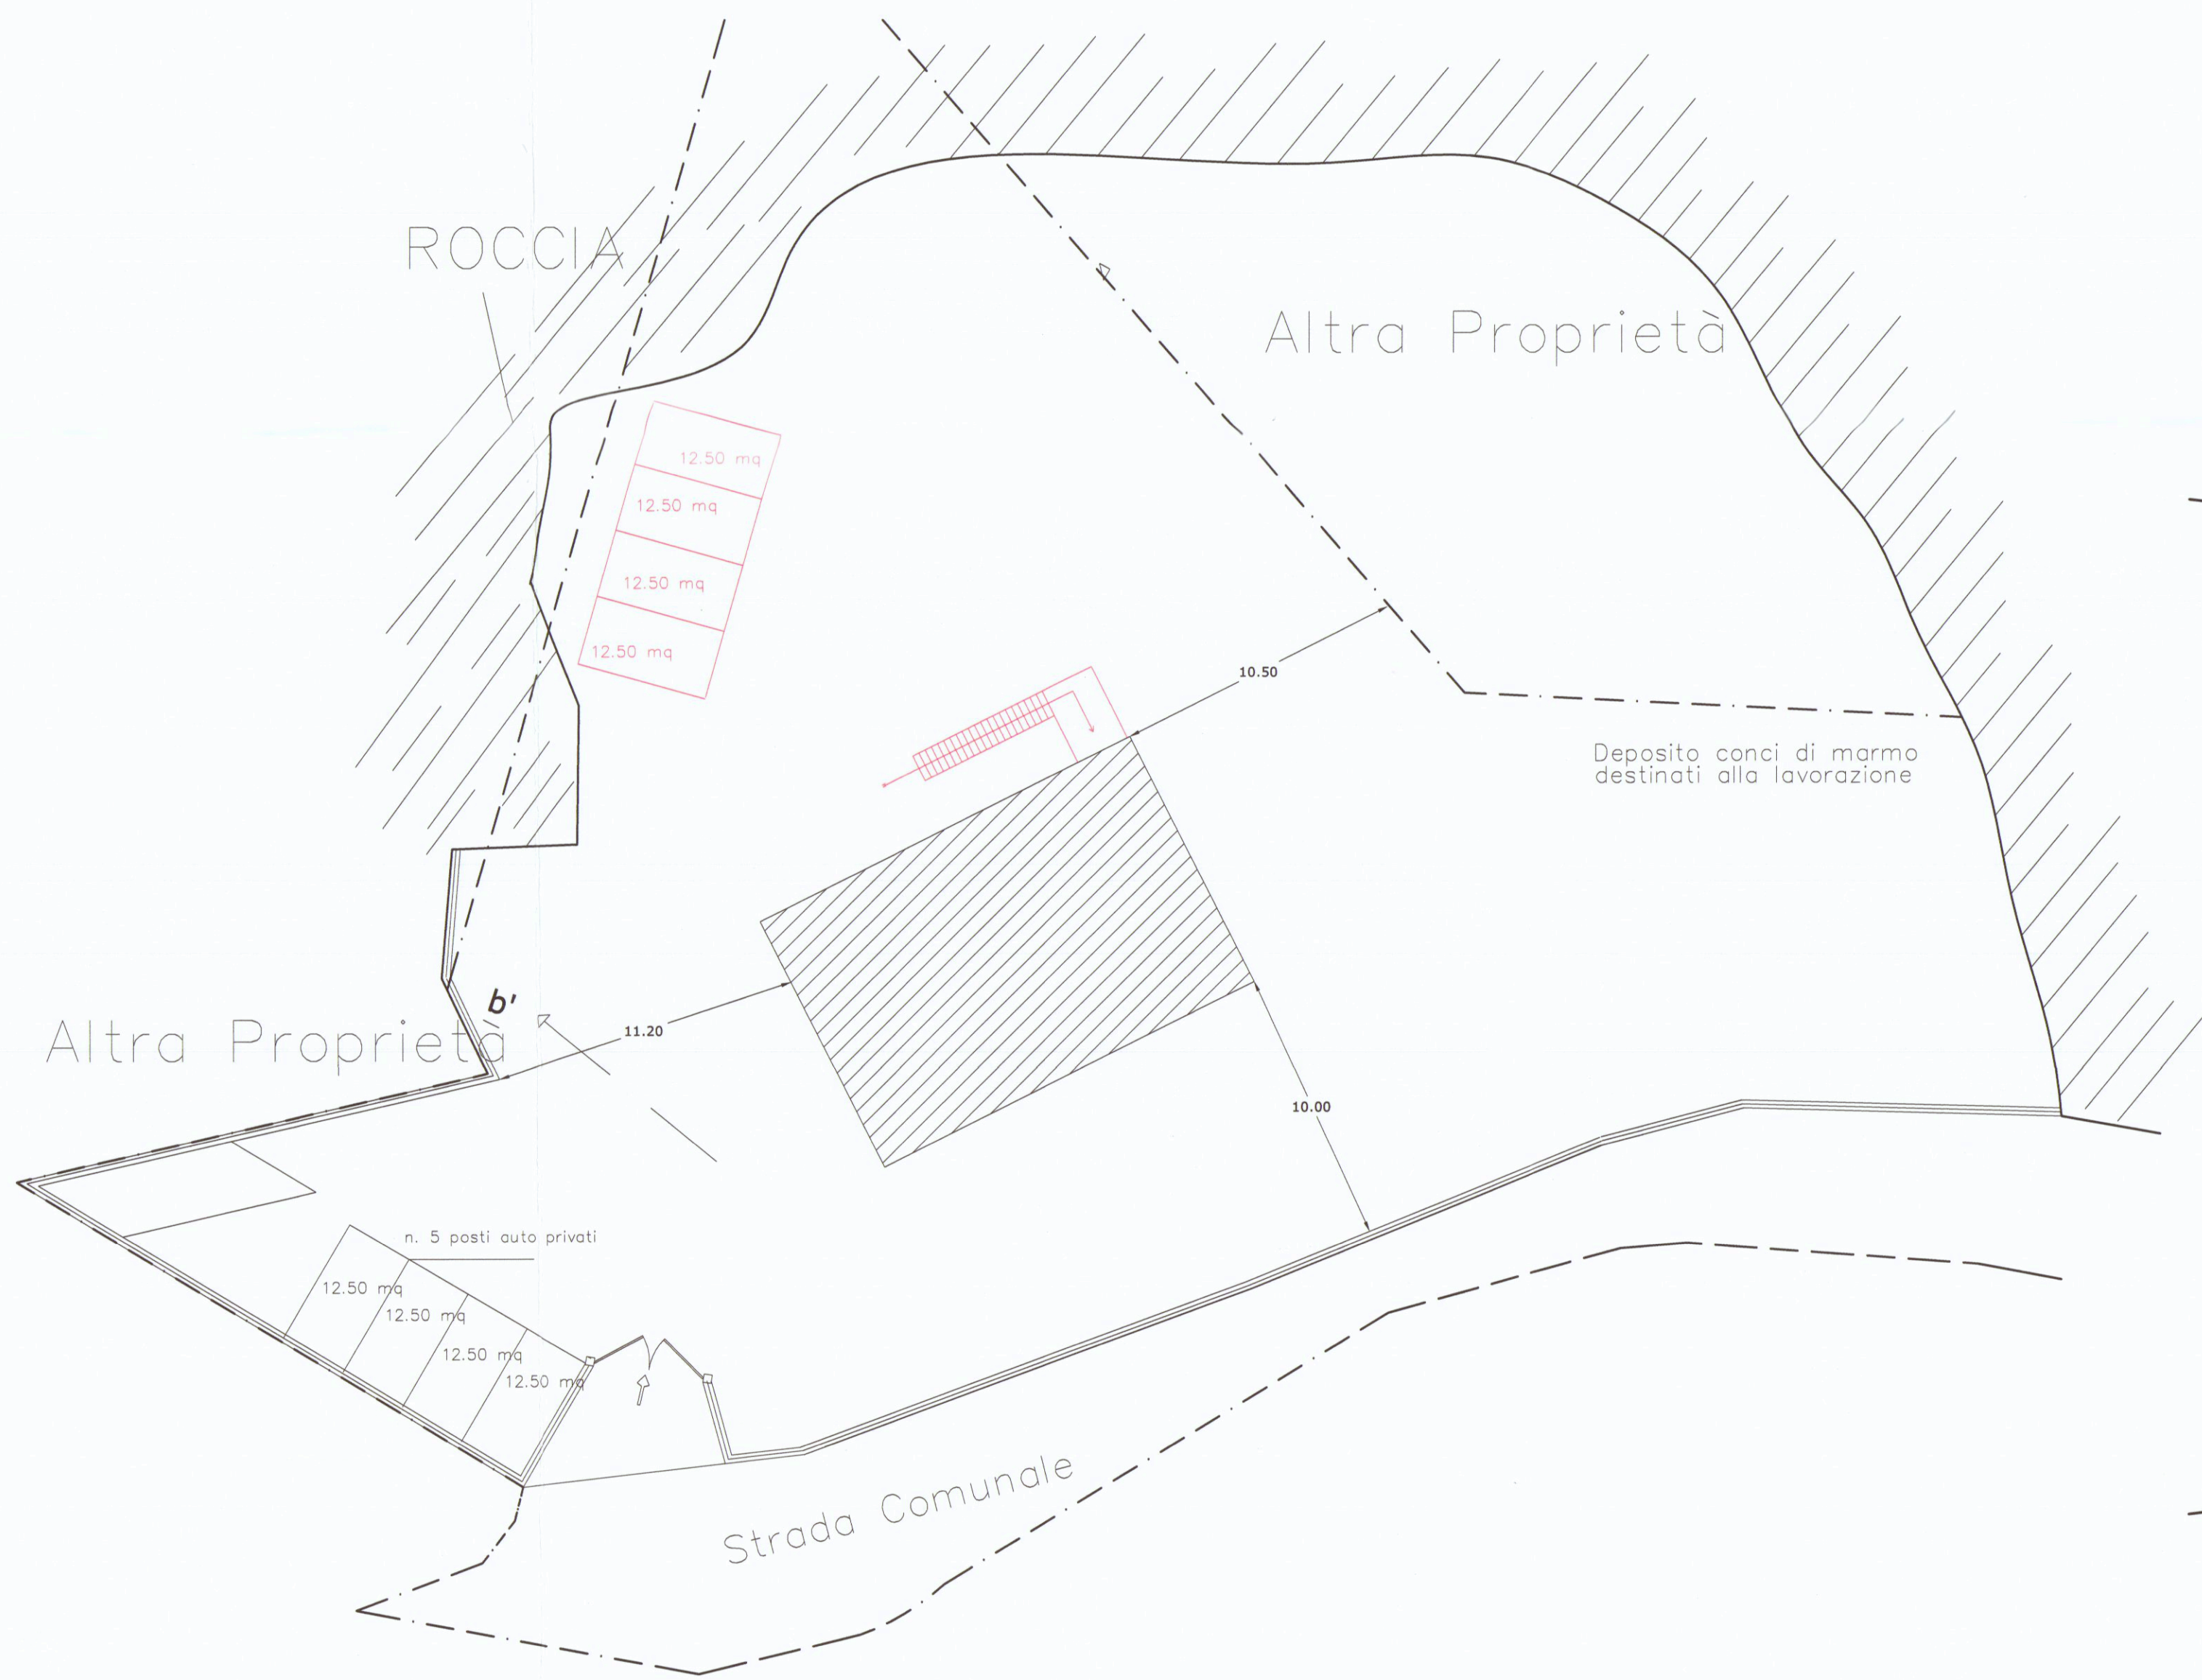

Comune di Carrara	
STUDIO TECNICO ASSOCIATO	
geom. Guido Fiaschi - Daniele Carli - Alessandro Zuccari	
Via G. Ulivi 17- CARRARA - (MS) cap. 54033 tel/fax. 0585/776150 Email: carlidaniele@alice.it	
OGGETTO: Ampliamento a fabbricato ad uso artigianale /commerciale	PROGETTISTA: Geom. Guido Fiaschi
DATA: Giugno 2009	Tavola : 3..
Piante-prospetti-sezioni	dati catastali: fg.44 part.lla 1483
STATO DI RAFFRONTO	