



2 SET 1976
15. MAG 1976
VARIANTE ALLA LICENZA DI COSTRUZIONE N° 40 DEL 5-3-1976
FABBRICATO PROP. F.lli ORLANDI VIA CADRONA 5 ANTONIO
D.D.P. 1:100

2/5
APPROVATO
19 SET 1976
CONV. 12


VARIANTE AL PROGETTO
Approvato dal Sindaco alle condizioni
indicate nel permesso di costruire
N° 40 del 5-3-1976
L. ING. CAPO
M. V. R.

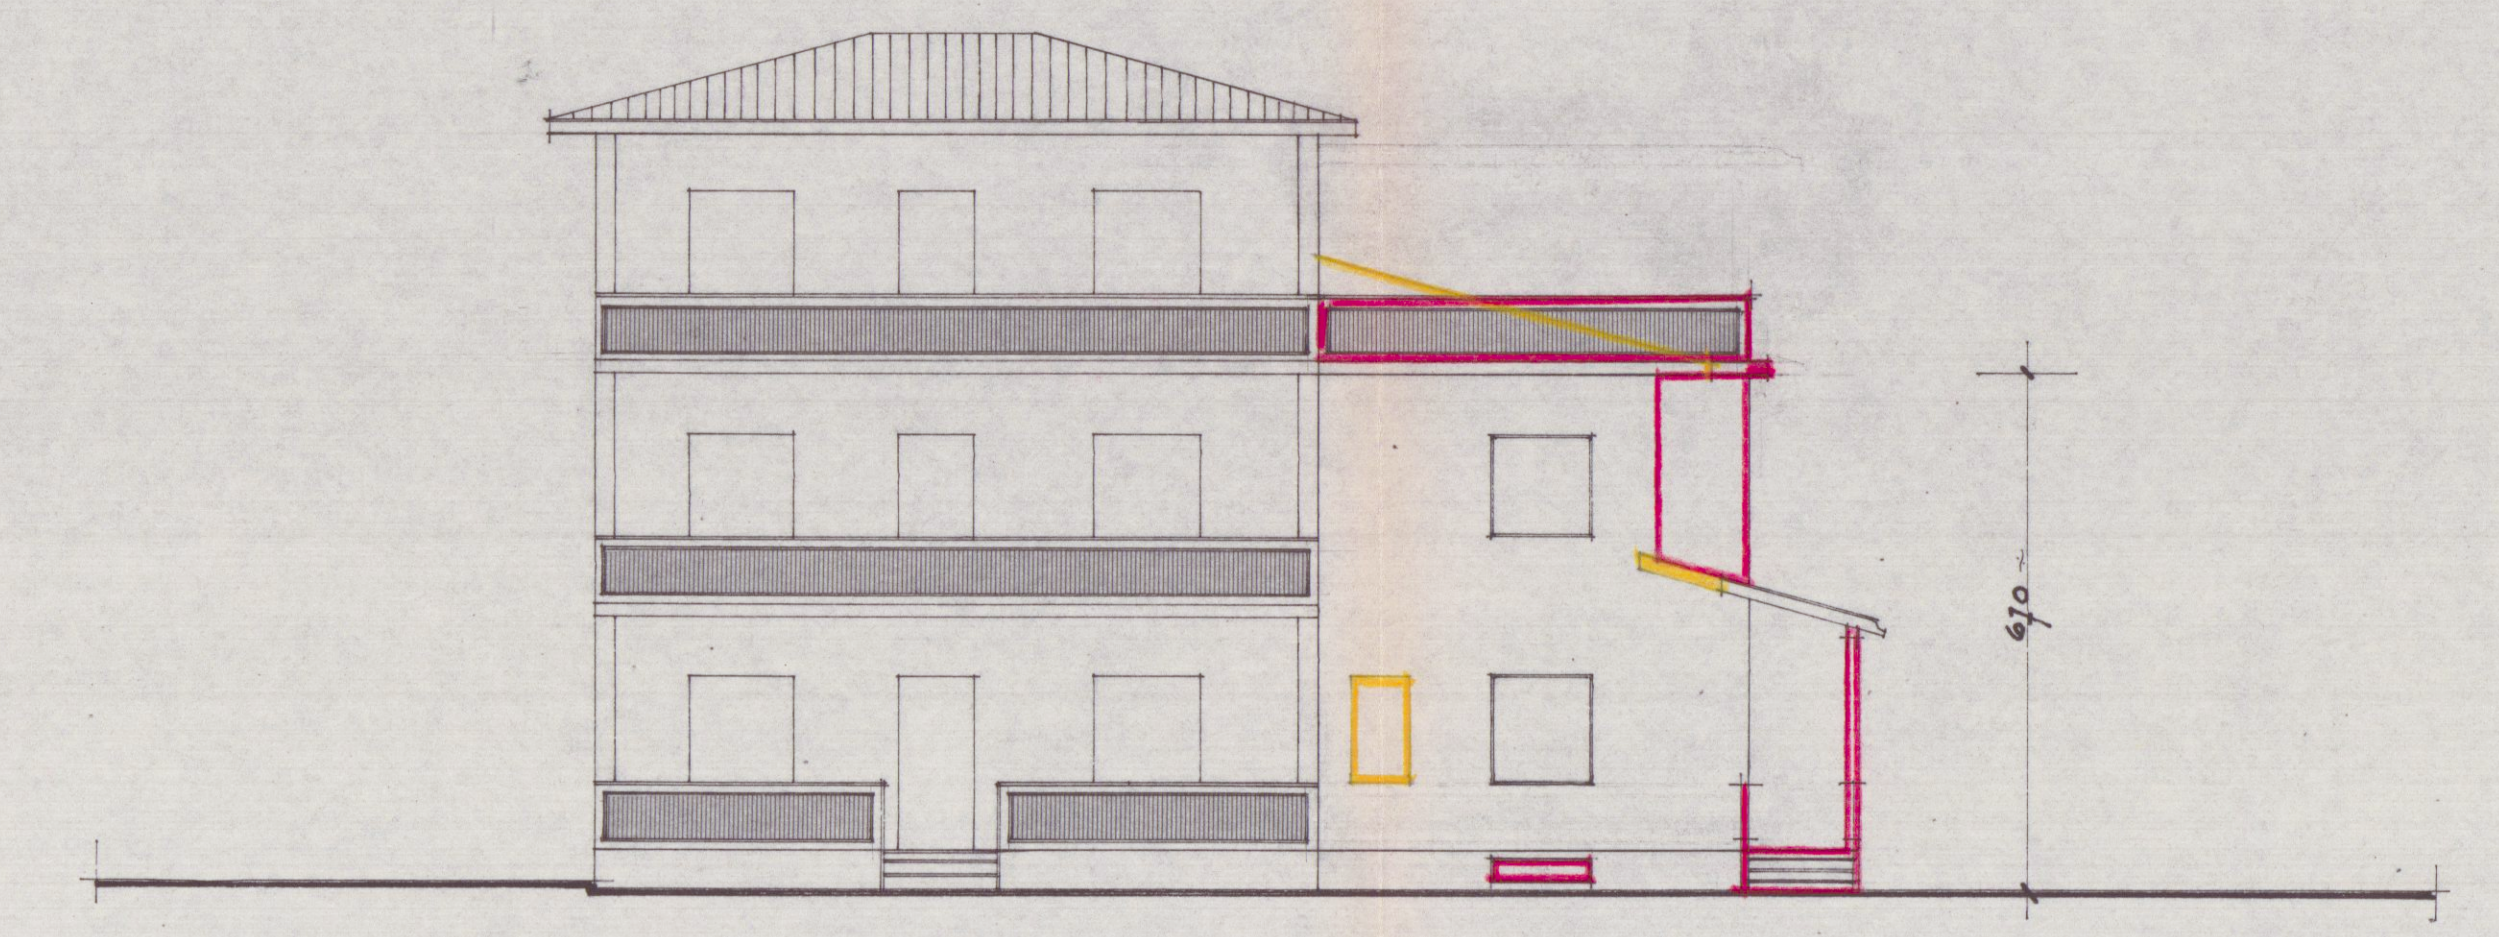


PROSPETTO SU VIA CADRONA.

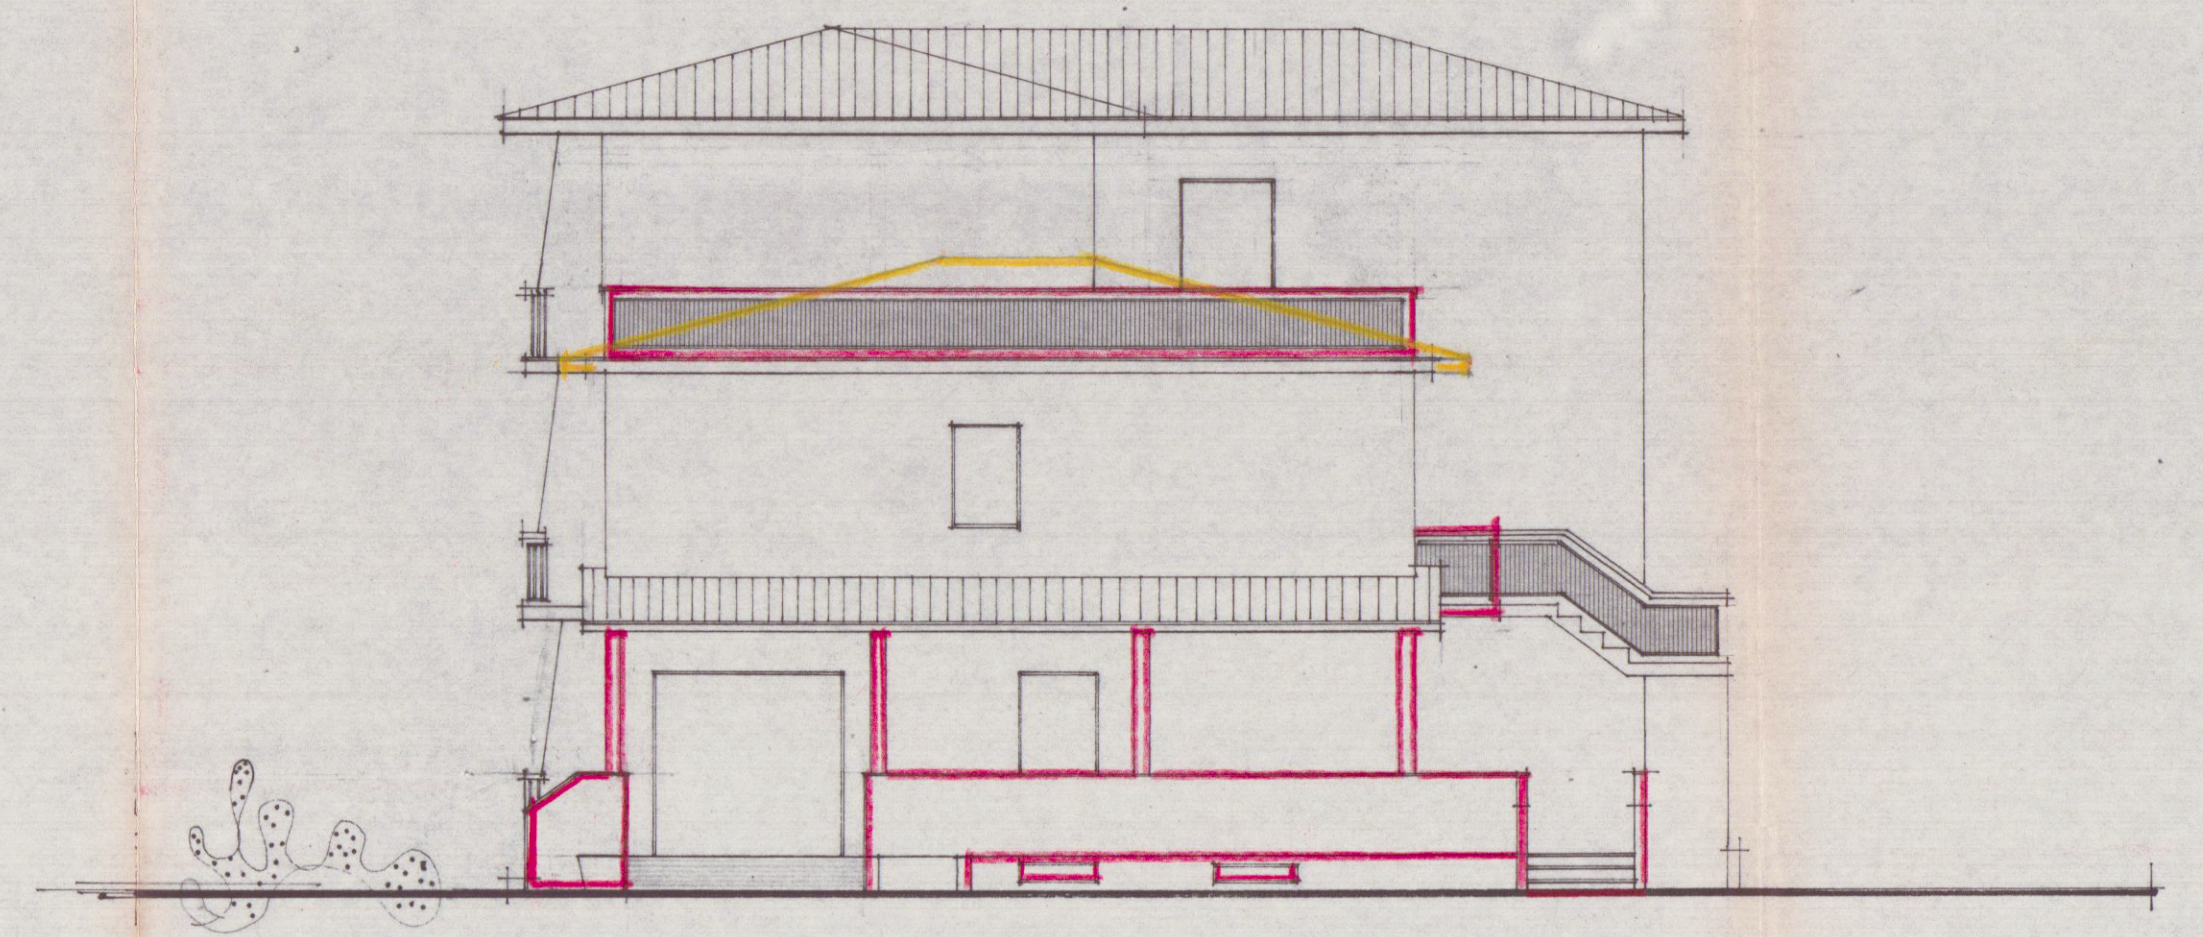


PROSPETTO VERSO MARE.

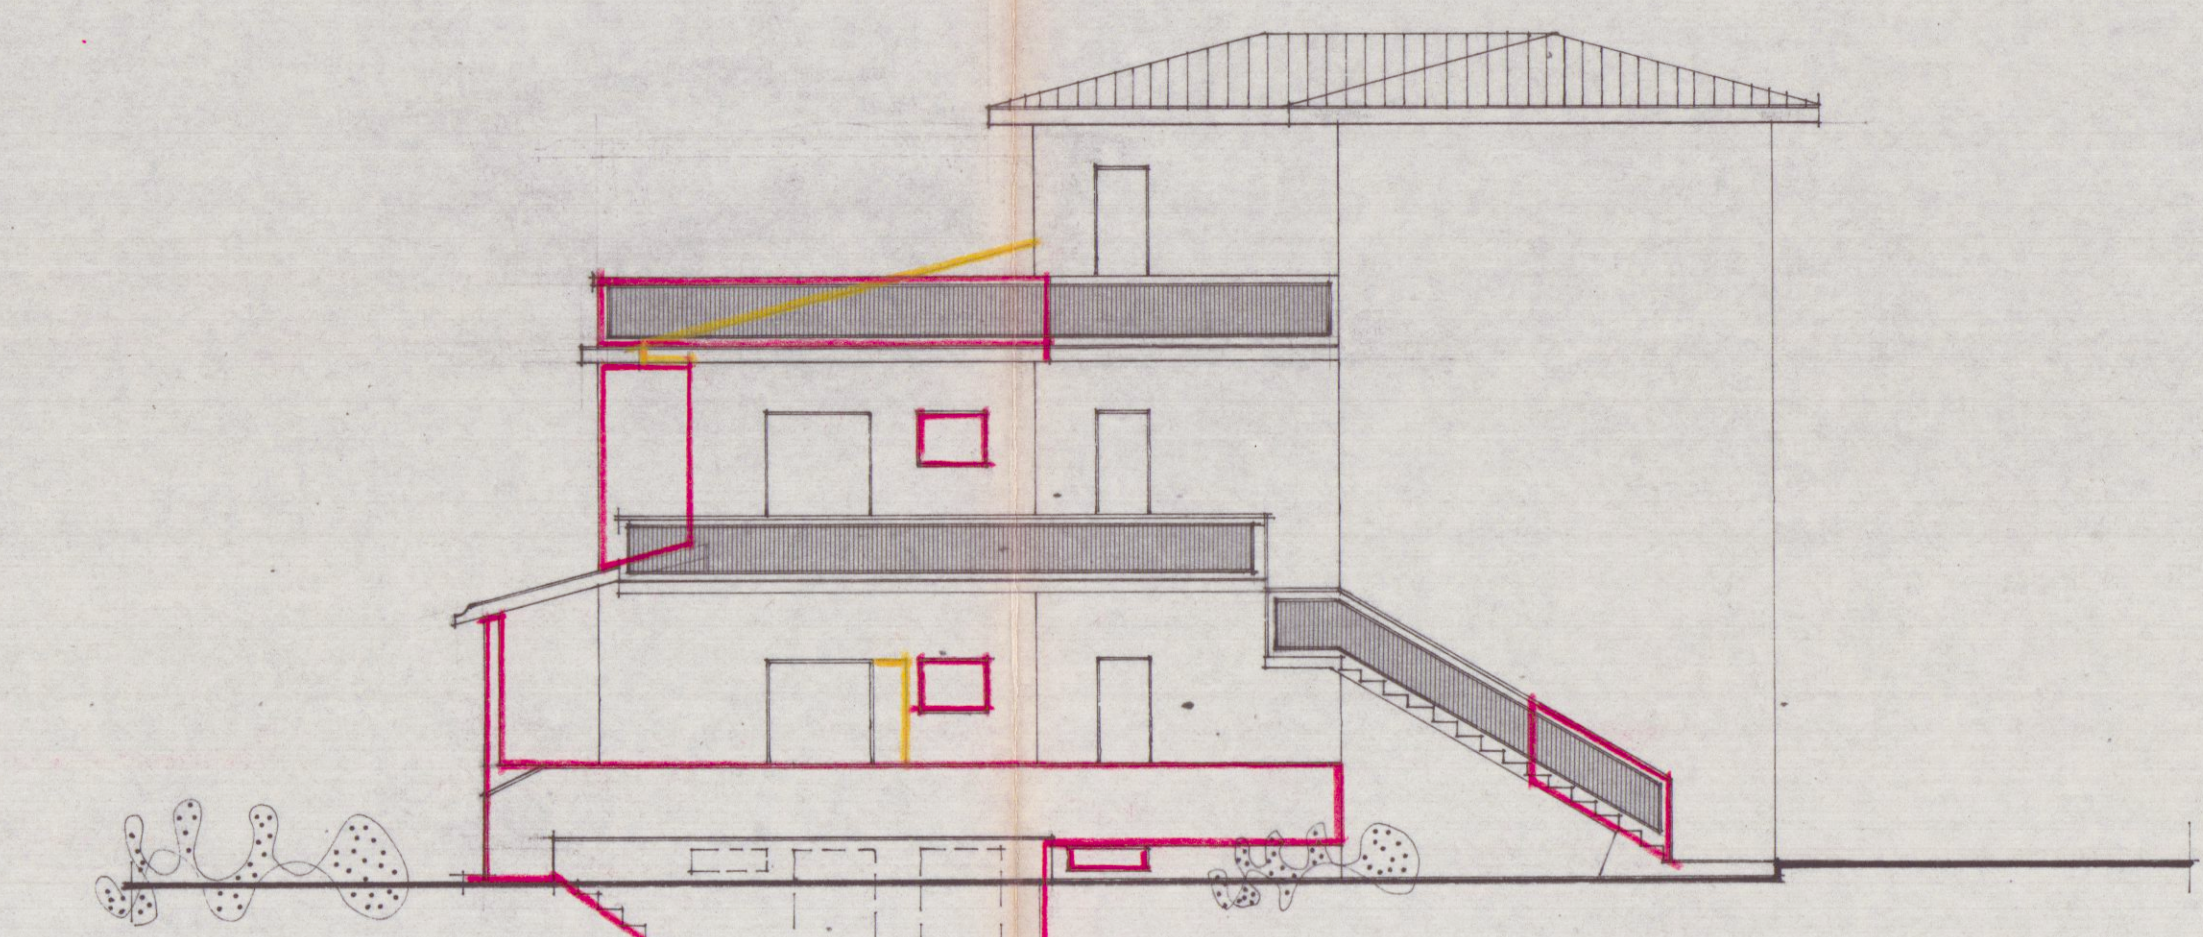


PROSPETTO VERSO MARE.

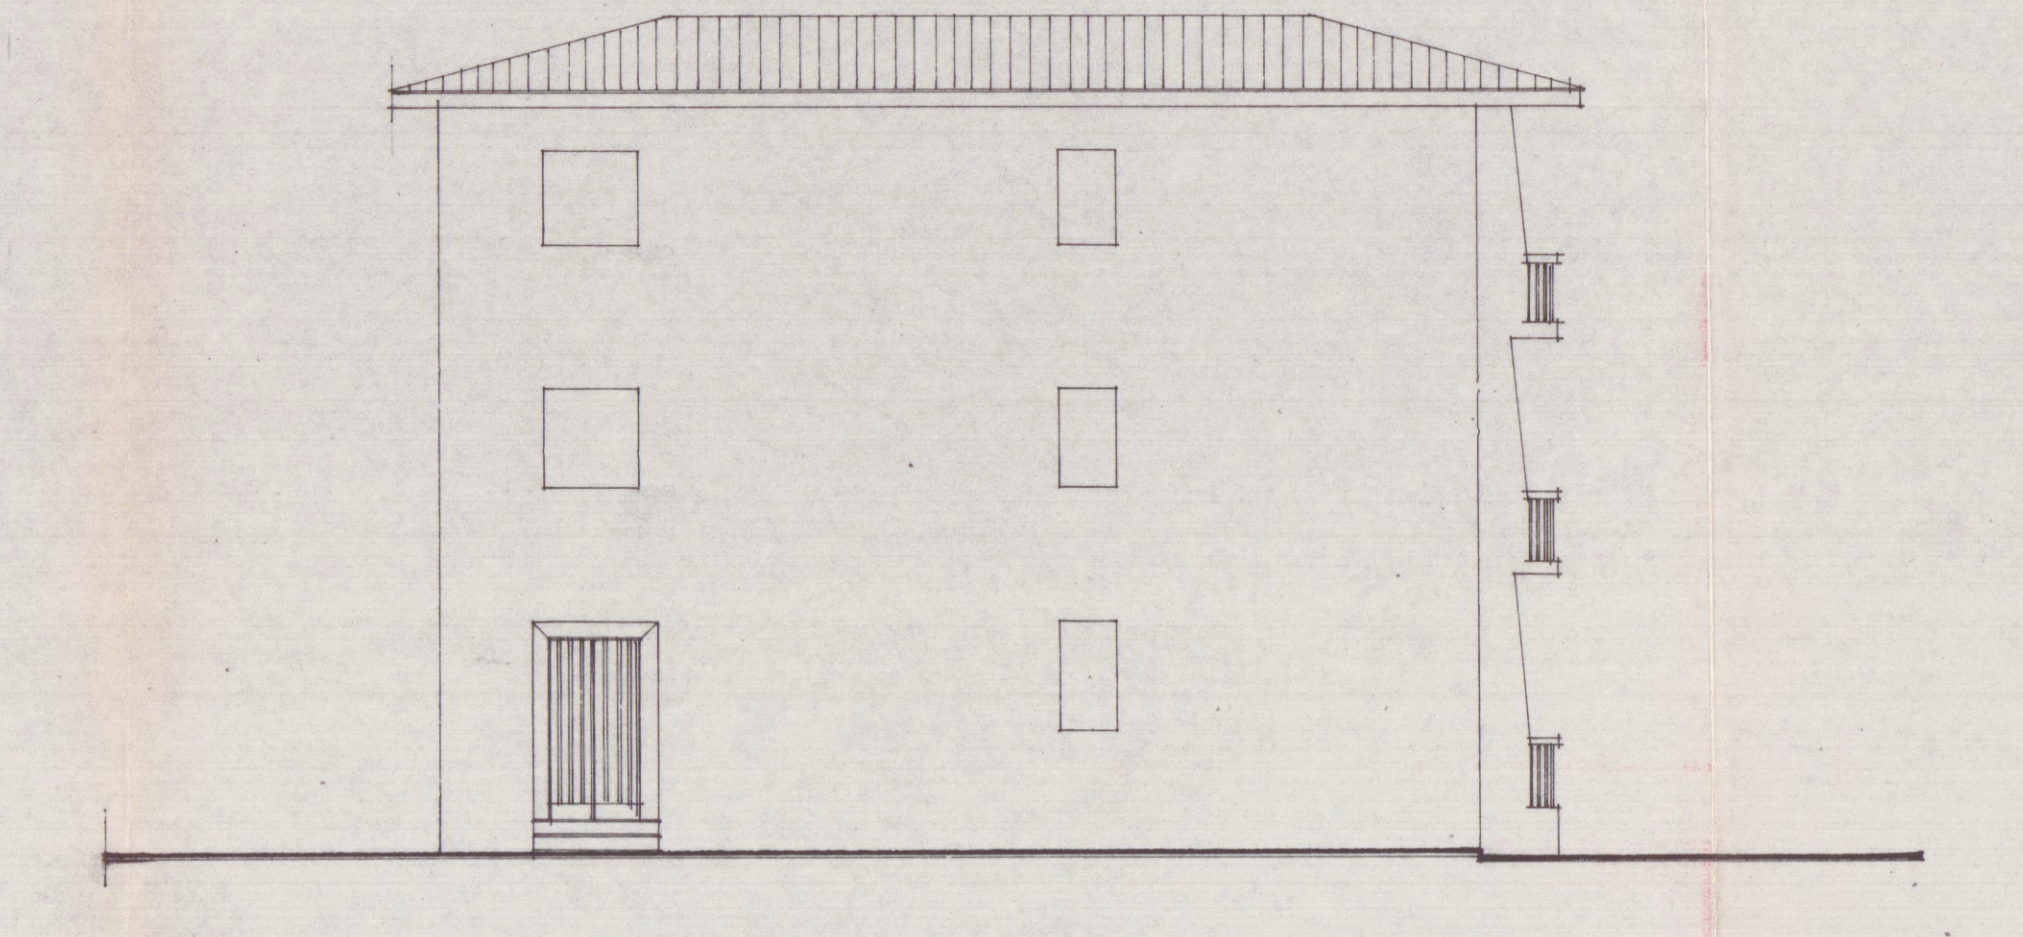

PROSPETTO VERSO MONTE.

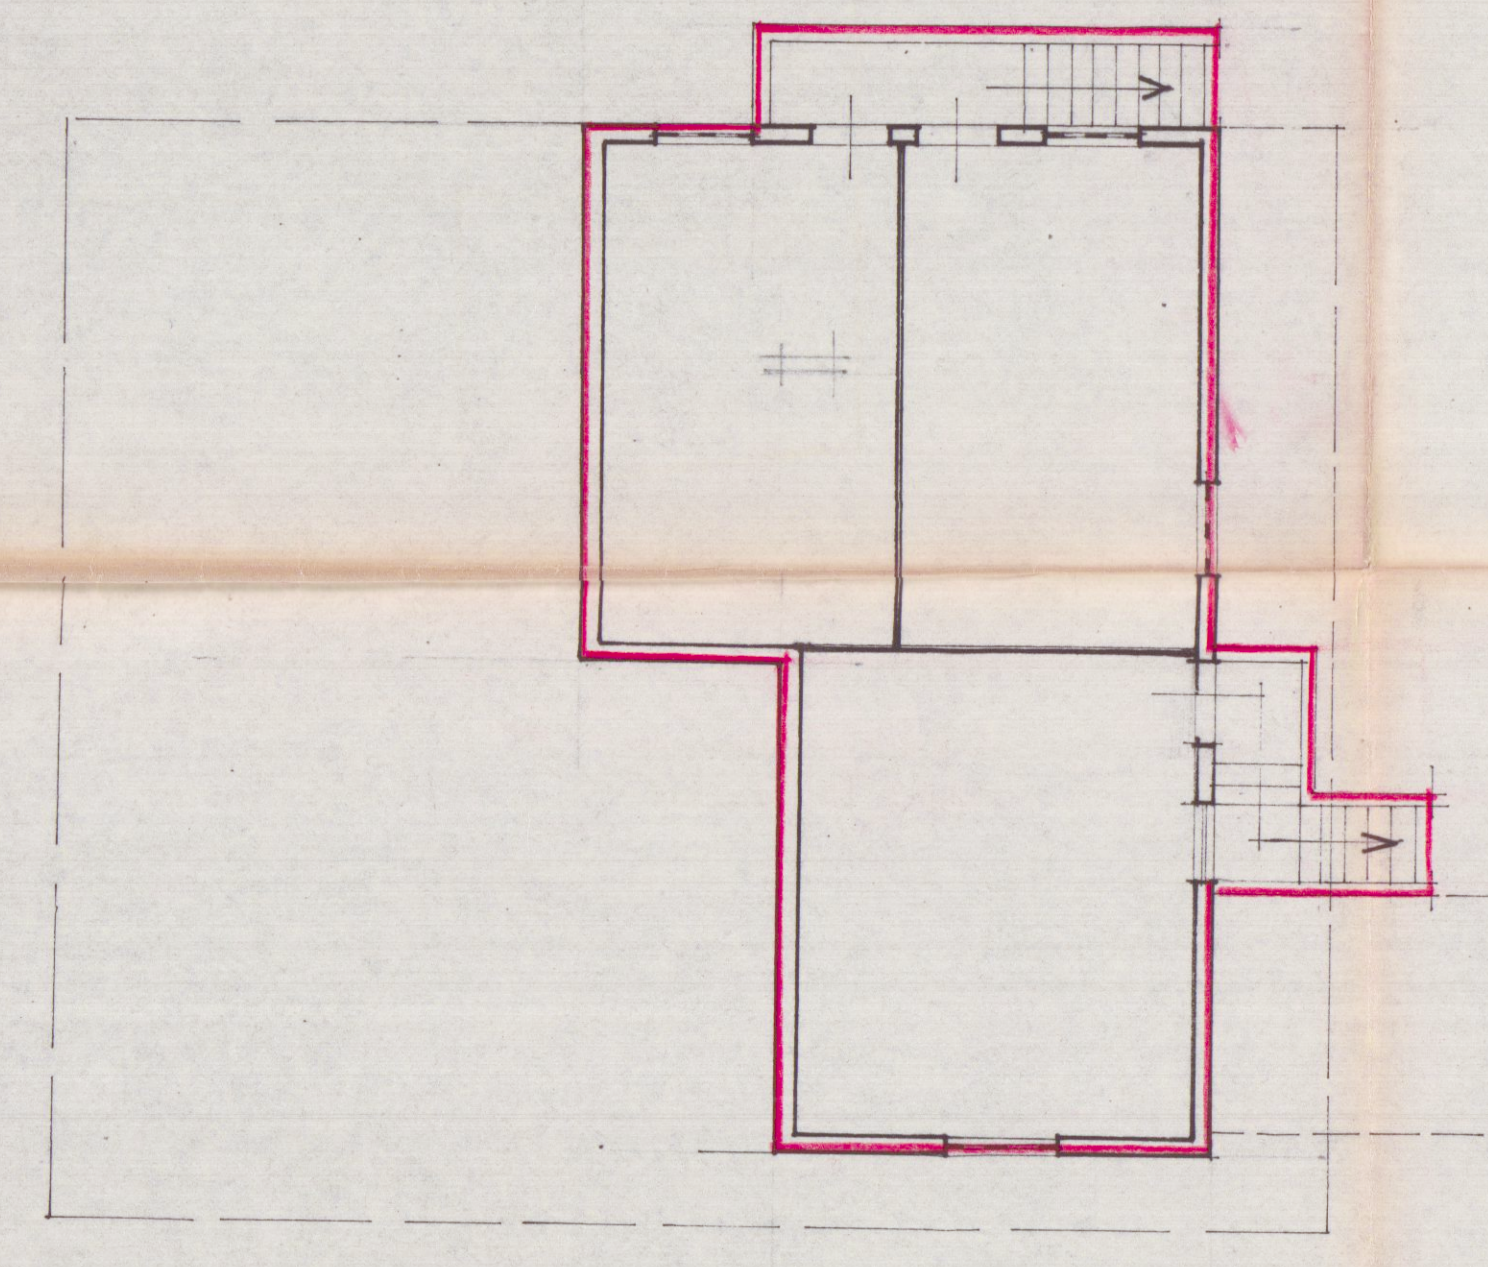


SCANTINATO

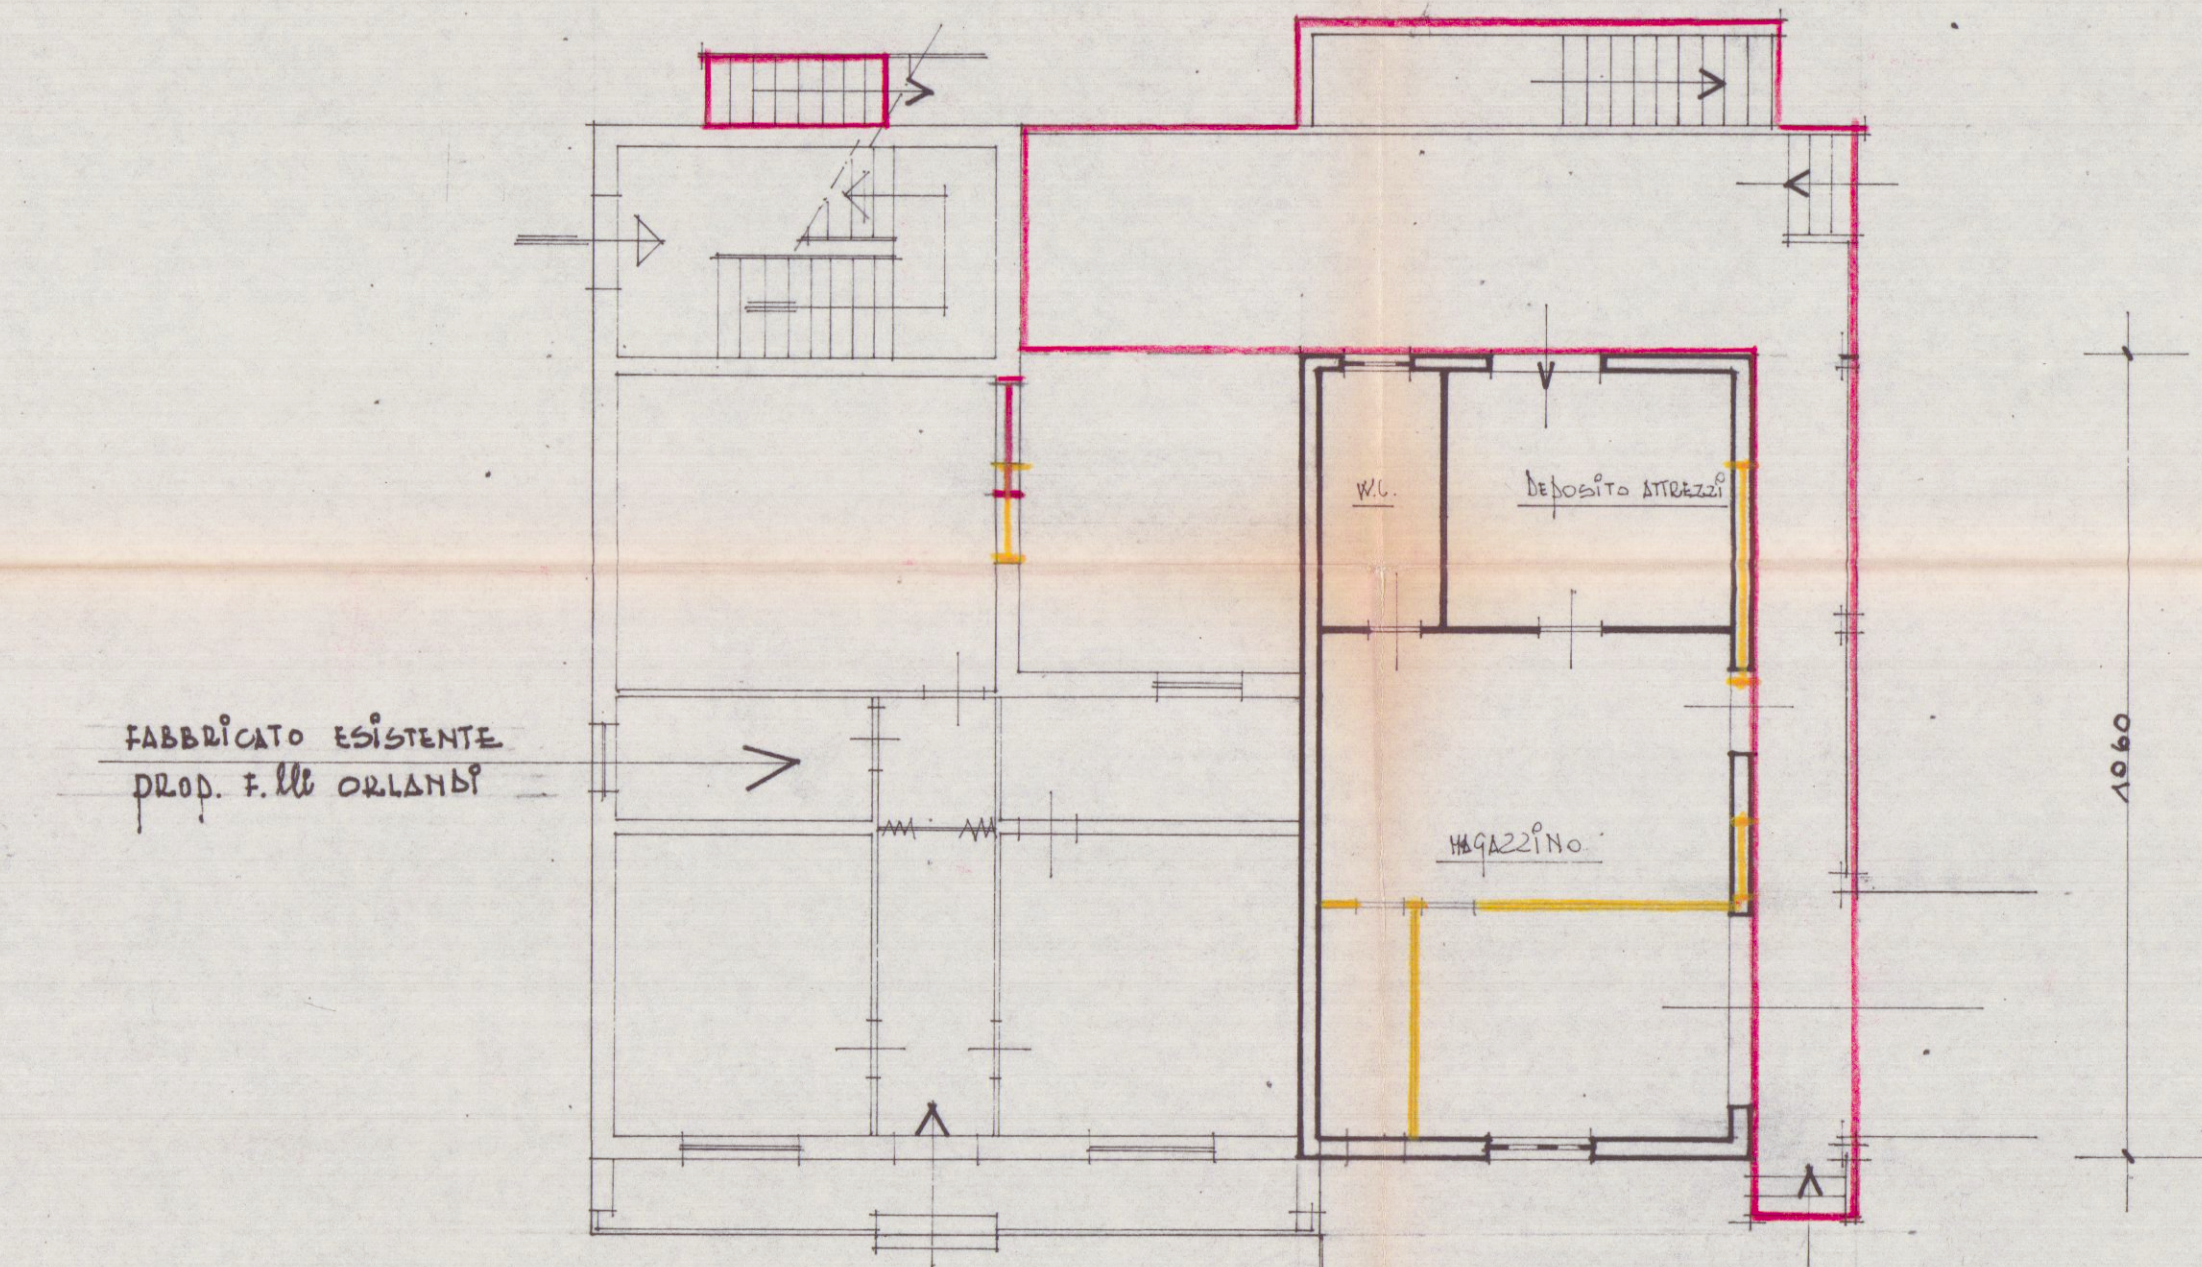


FABBRICATO ESISTENTE
PROP. F.lli ORLANDI

PIANO TERRA.

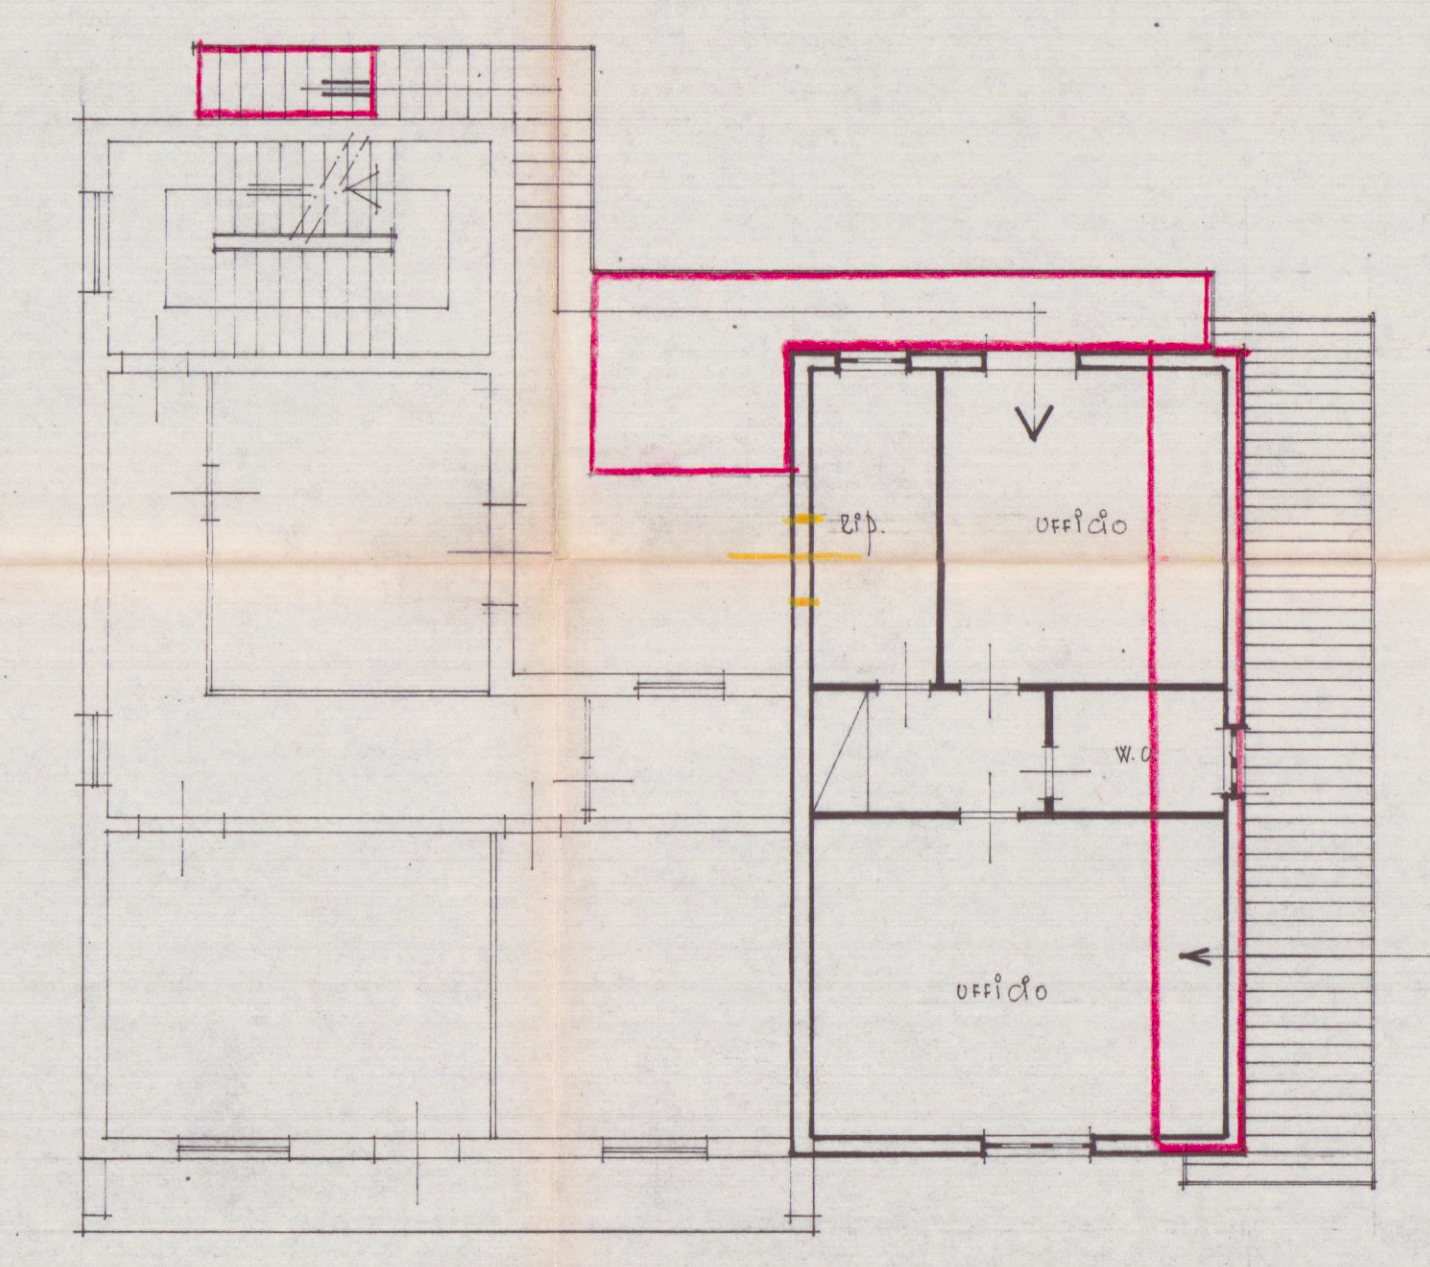


PIANO PRIMO.

VARIANTE M. 41,7 M. 38

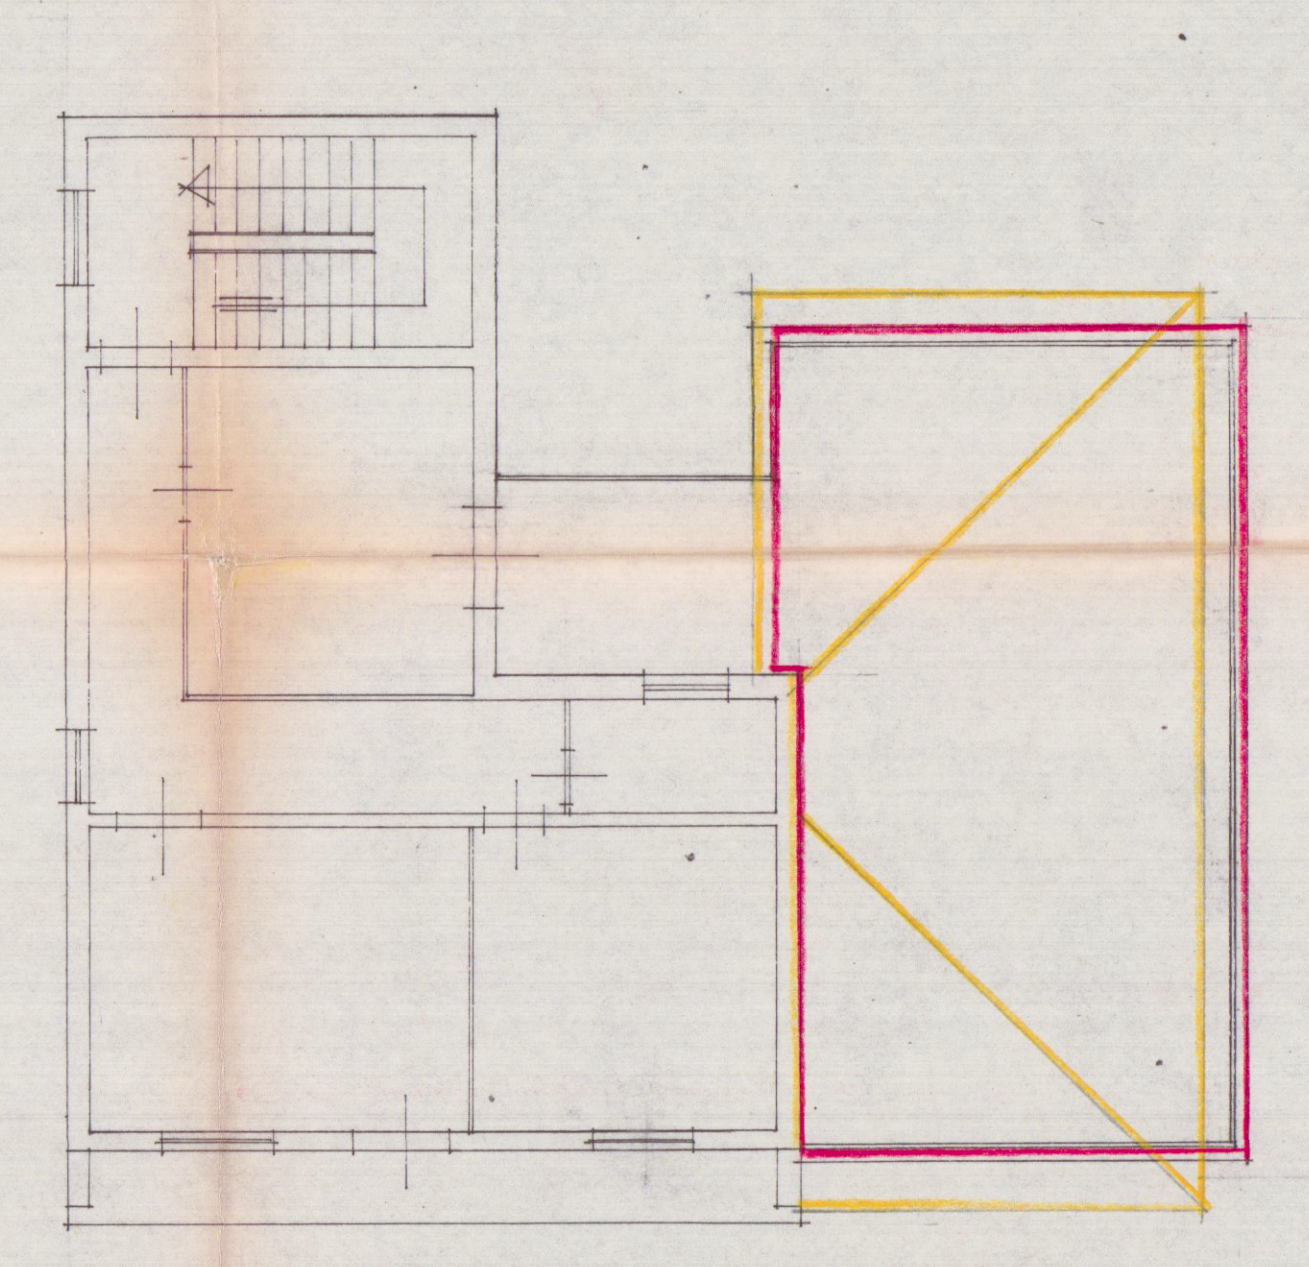

OPERTURA

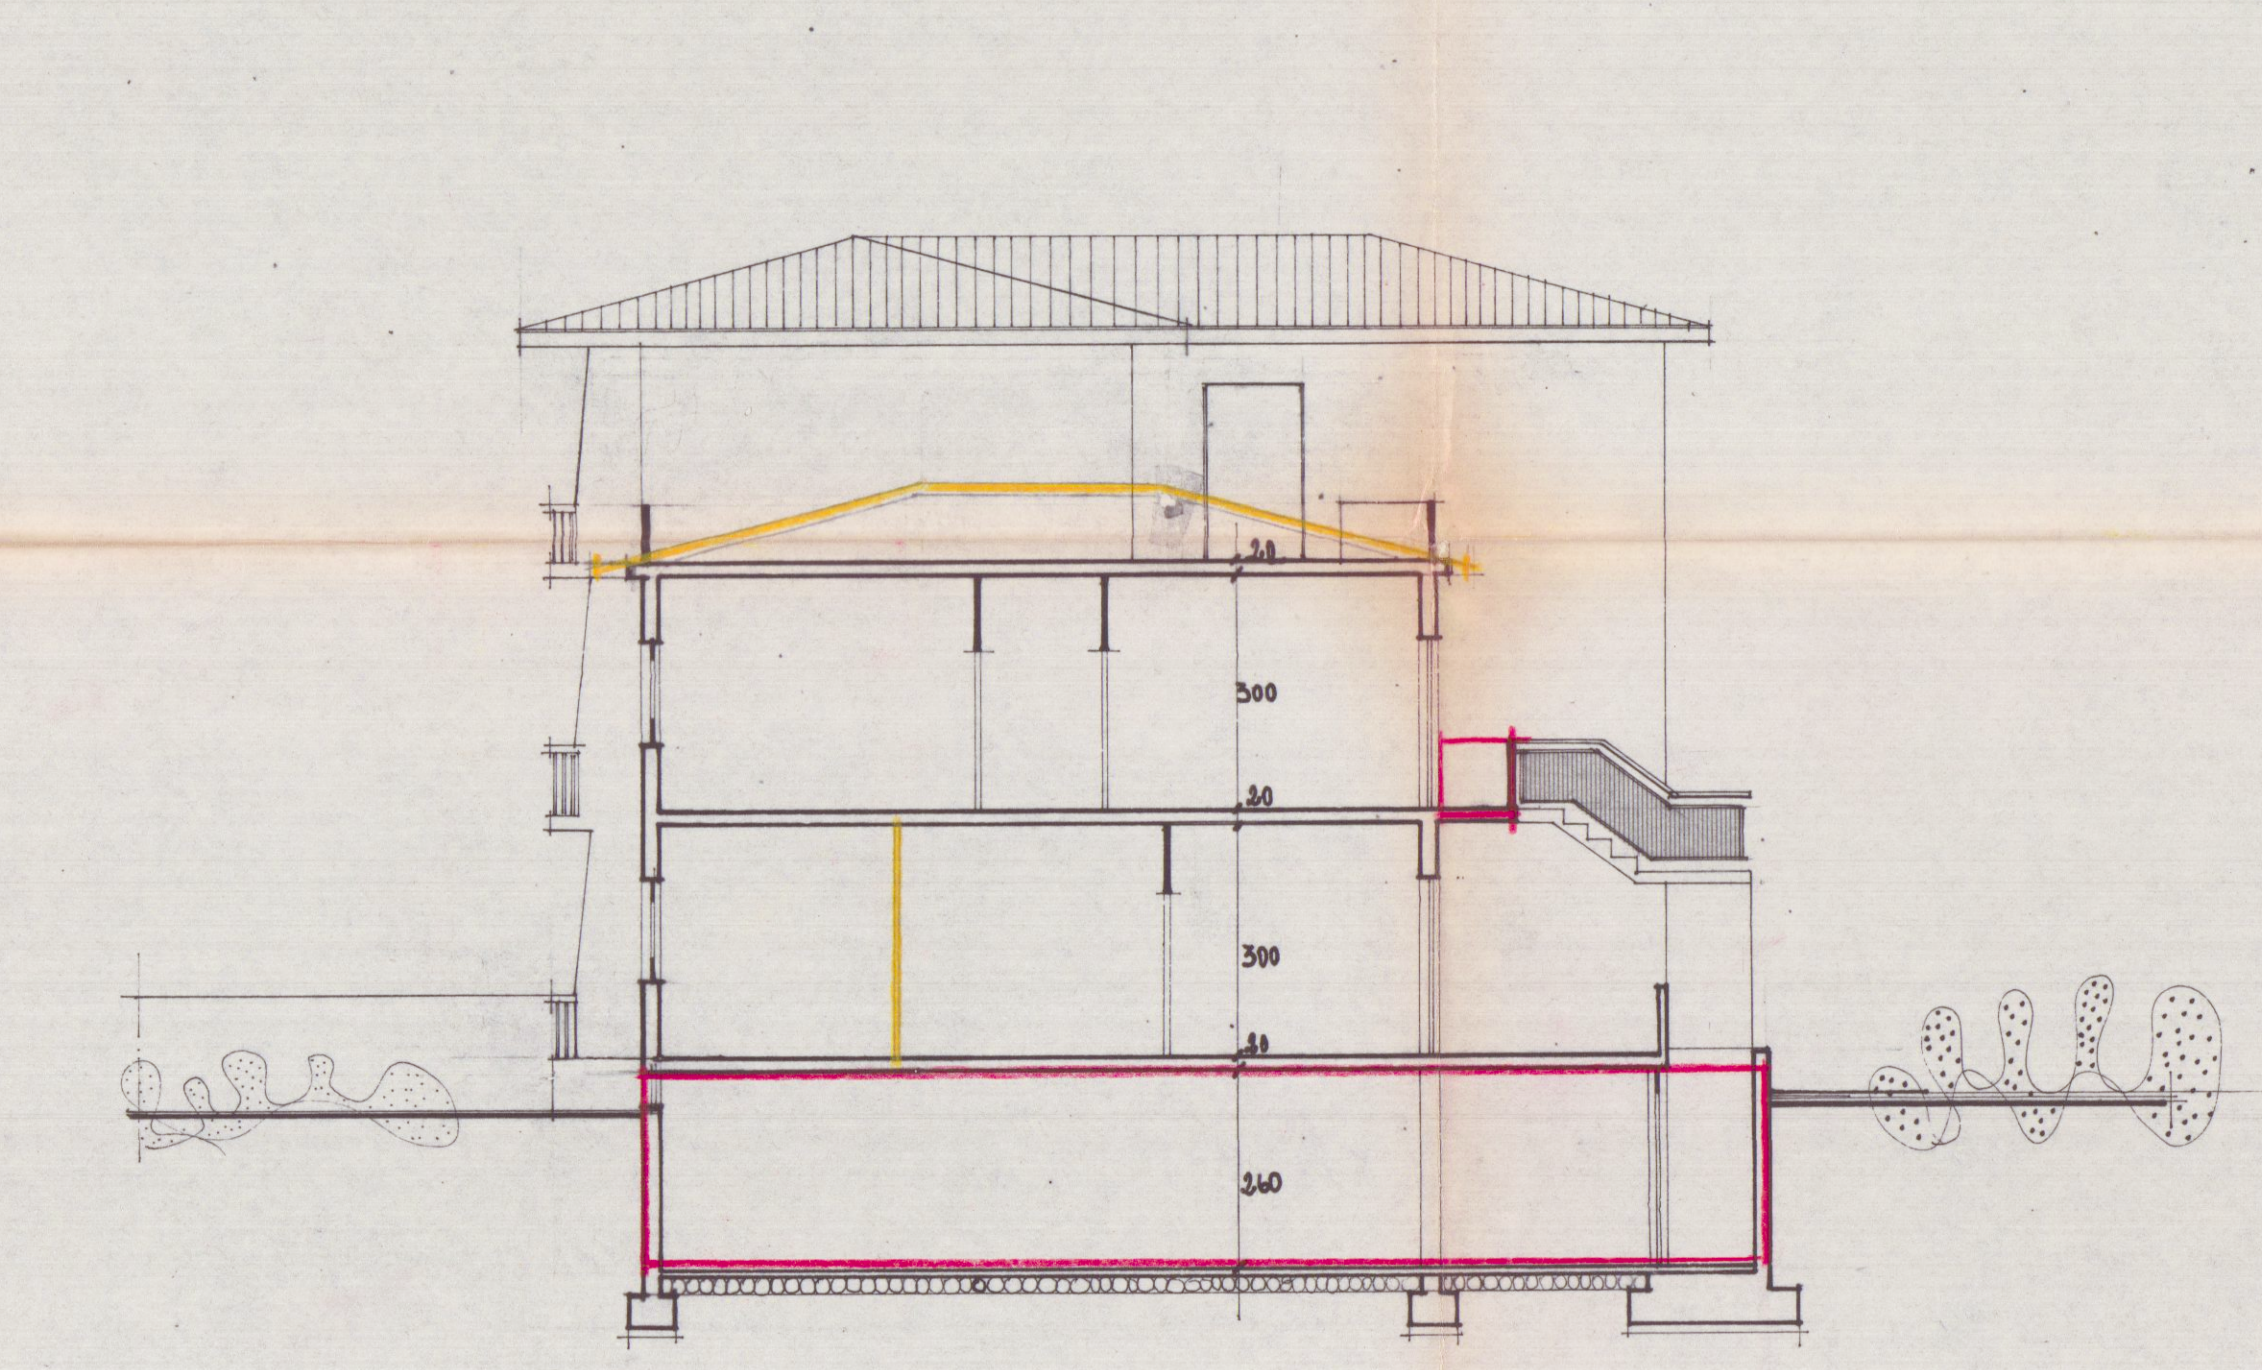

SEZIONE